

1944 au 31/12/2000

Chemin d'accès

53Y2 pie

LOT 33

ENREGISTRE à ANDENNE
rôle renvoi
le 26-05-2000
volume 8c folio 83 case 2
Reçu mille francs

INSPECTEUR PRINCIPAL
Inspecteur principal
A. Navoau

LOT 26
La venderesse

53Y2 pie

LOT 25
Contenance : 16.50m²
53Y2 pie

LOT 24
La venderesse

53Y2 pie

Van Calck

COMMUNE D'ANDERLECHT

Section A N°53y2 partie

PLAN DE MESURAGE du garage N°25

situé Rue Puccini dans un complexe ayant fait l'objet
d'un acte de division reçu par le Notaire S.GROSFILS
à OHEY le 13/05/1998

LOT 25
CONTENANCE MESUREE : 16.50m²

VENDEUR : Madame Jalila BOUBARNA

ACQUEREURS : Monsieur et Madame Louis VAN CALCK-SCHURMANS
Rue Puccini N°43 à 1070 BRUXELLES



REMARQUE

Le complexe a fait l'objet d'une division en 34 LOTS en ce compris
les parties communes, suivant notre plan de masse dressé le 16/12/1997
modifié le 12/03/1998 et annexé à l'acte de base susmentionné

DATE	MODIFICATION

I.S.P.
Cabinet de Géomètres
Experts Immobiliers


Rue Malevé, 2
5300 ANDENNE
Tél. : 085/84.41.91

E.ROBERT

LEVE LE: 12/12/1997	DRESSE LE: 18/04/2000
ECHELLE: 1/50	SURFACE: A3
DOSSIER: 971390	PLAN: 06
N°: A0-0001	IND.: 99

EXTRAIT PLAN CADASTRAL

ECHELLE : 1/2500

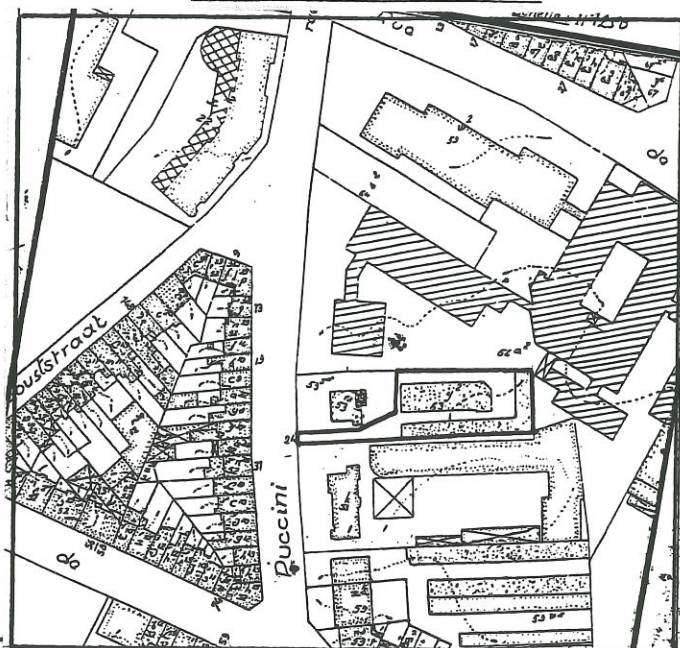


COORDONNEES

97	+115.722	+107.610
96	+118.184	+106.217
24	+115.319	+101.136
25	+112.857	+102.526

EXTRAIT PLAN DE MASSE

ECHELLE : 1/250

53R2 et **53S2**
PRIEUS-DRUYLANDT, Gustave

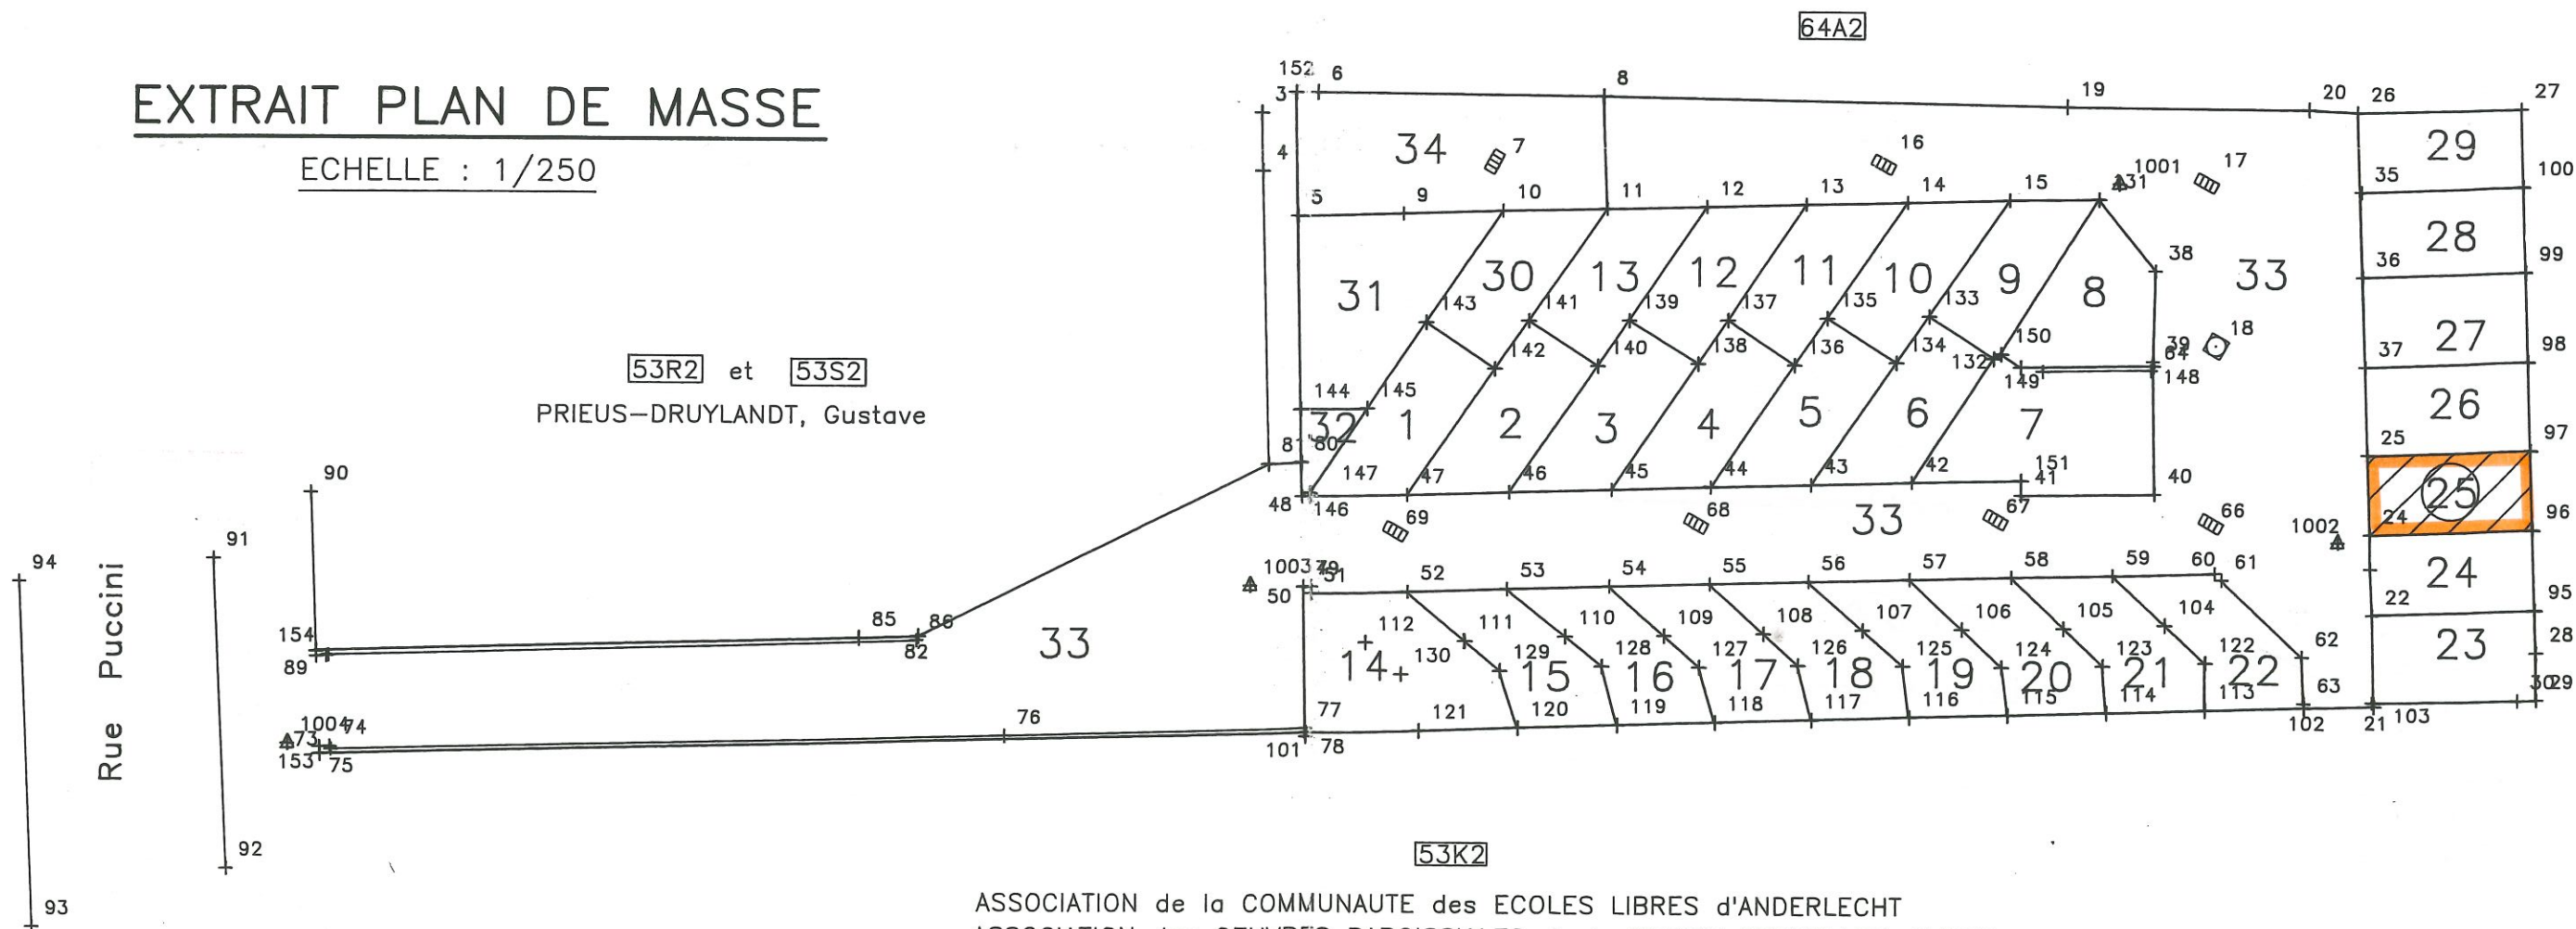

53K2

ASSOCIATION de la COMMUNAUTE des ECOLES LIBRES d'ANDERLECHT
ASSOCIATION des OEUVRES PAROISSIALES de la REGION BRUXELLES-OUEST