





dossier 1102 B - BOUWAANVRAAG 2016 12 12  
 Bouwen van een woning  
 BA1 - Bouwen van een woning\_P\_N\_2\_fundering.pdf schaal 2:0  
 ArchitectenKelder bvba  
 2950 WOLLEBRANKE  
 Mellein, Olf-42-0027 - callcenter@architectenkelder.be  
 architect: doris van den

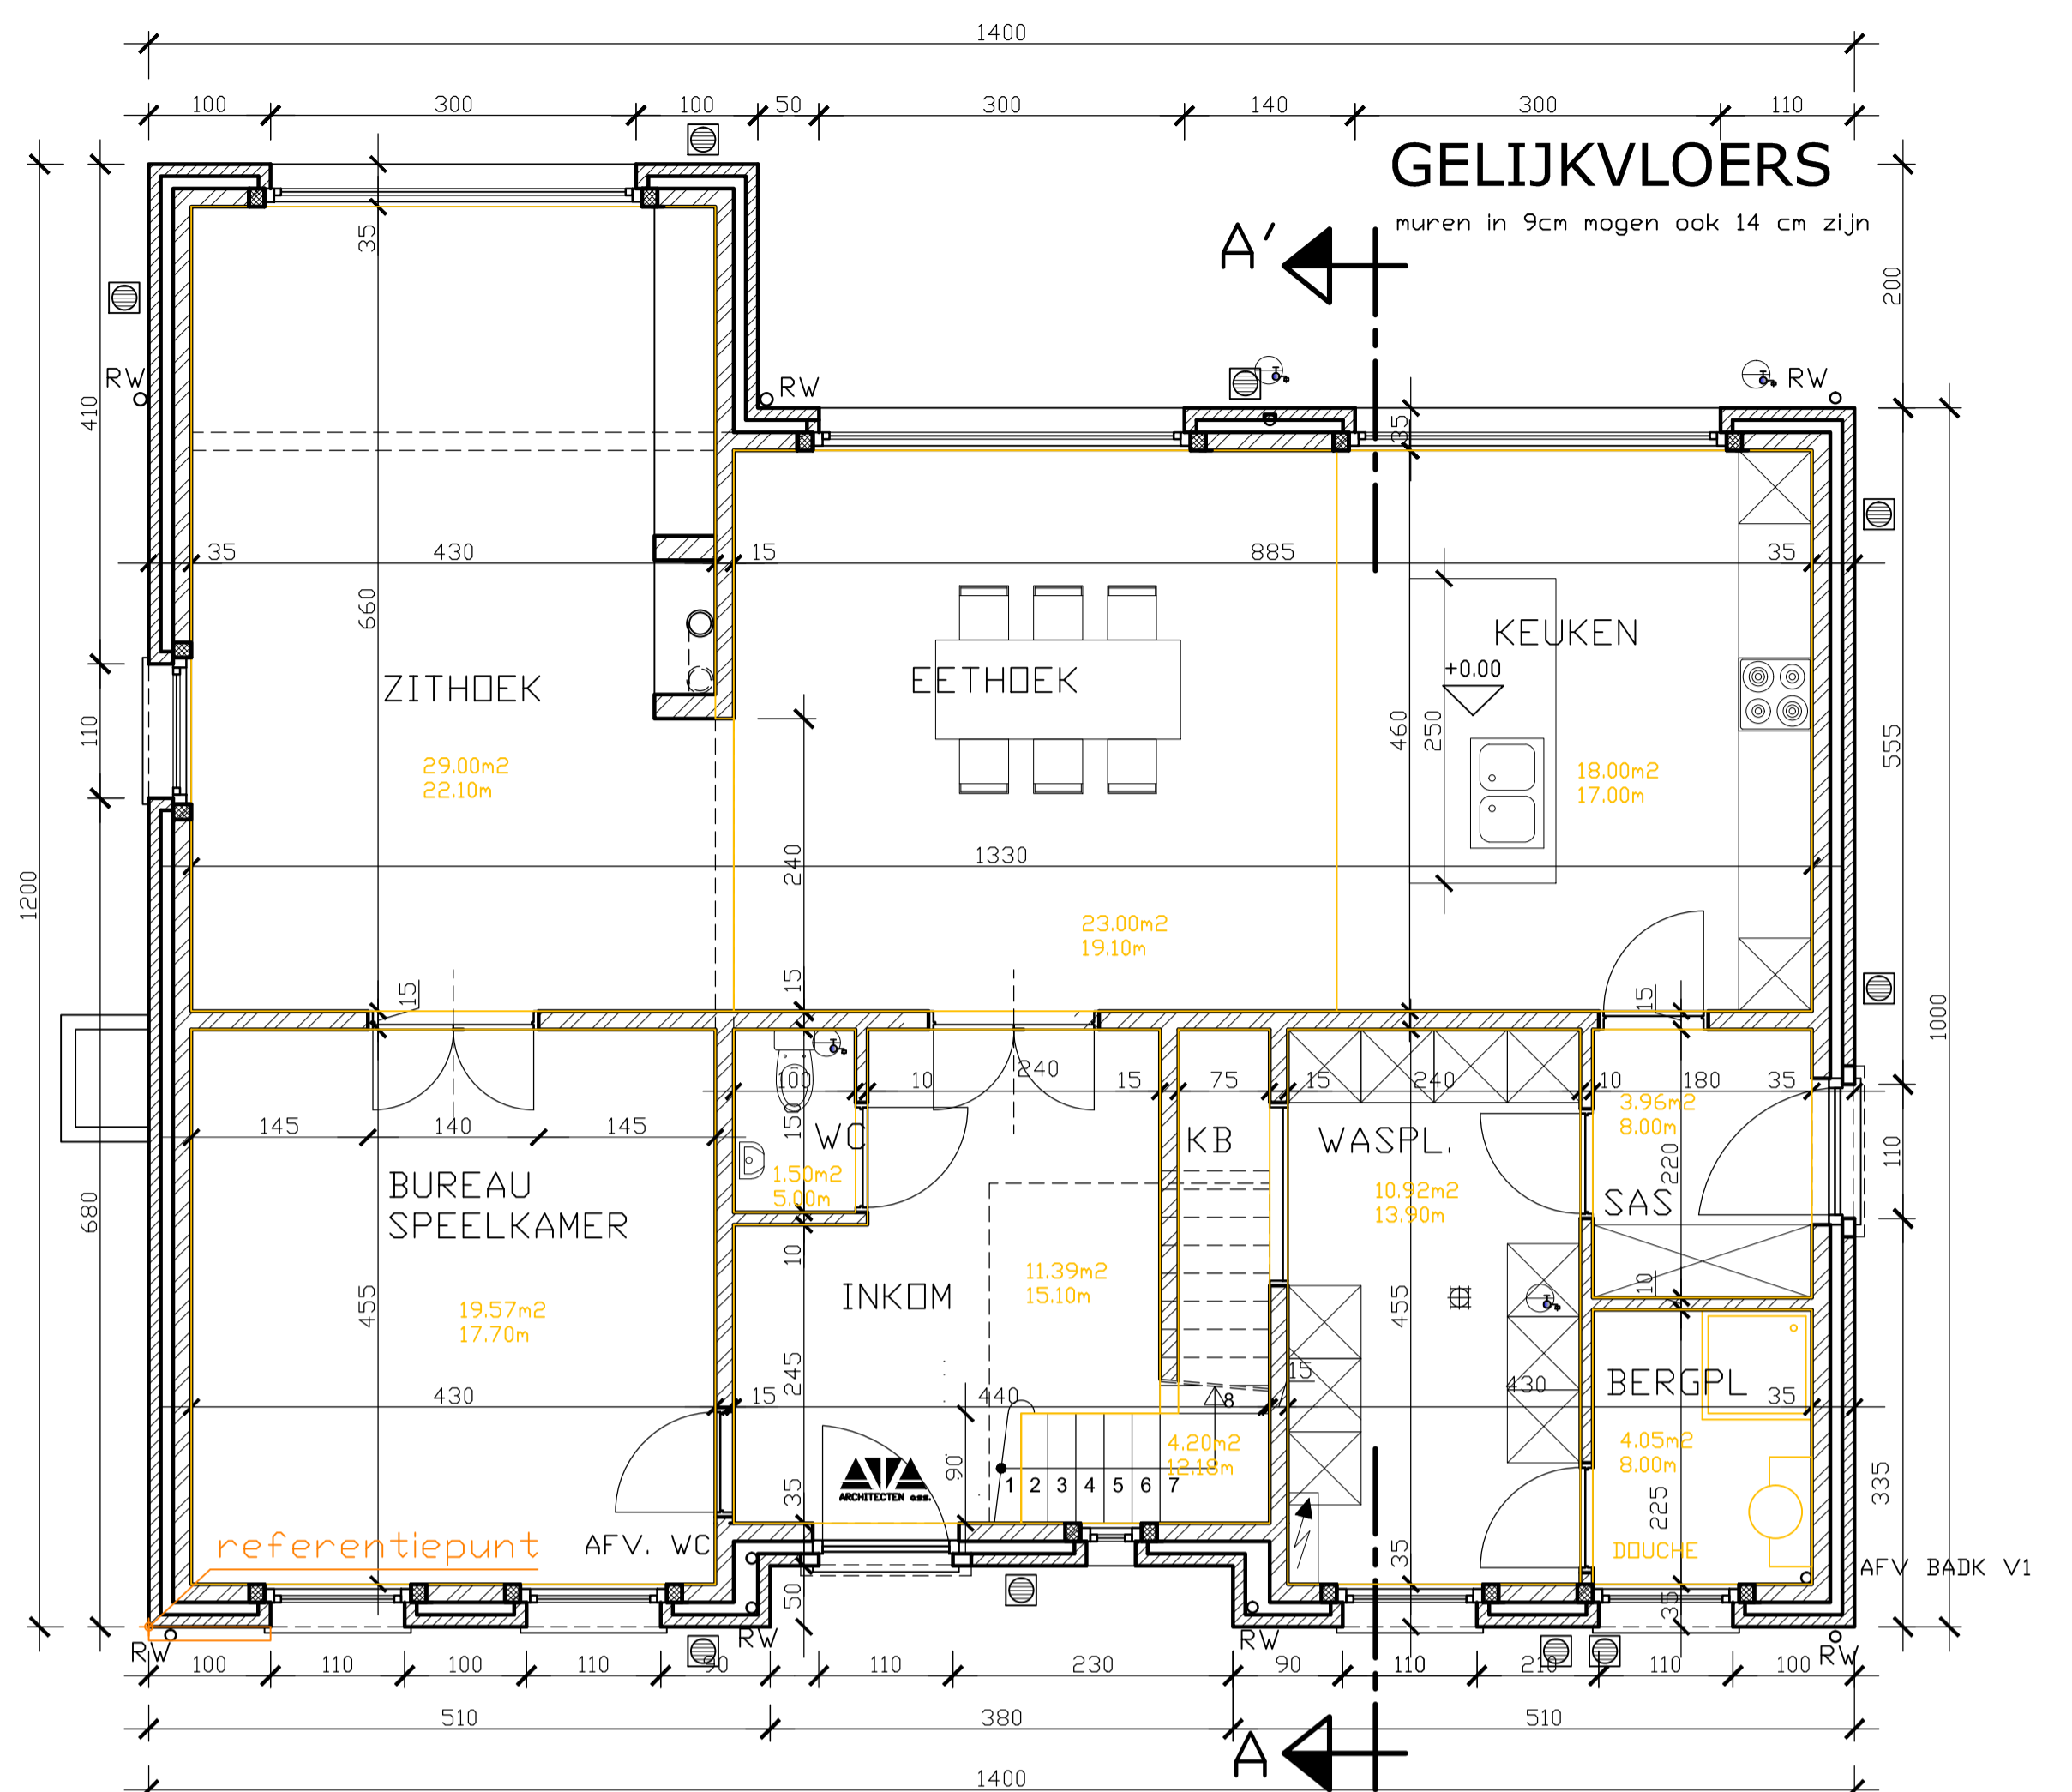

dossier 1102 B - BOUWAANVRAAG 2016 12 12  
 Bouwen van een woning  
 BA1 - Bouwen van een woning\_P\_N\_3\_Plan gelijkvloers.pdf schaal 1:50  
 ArchitectenKelder bvba  
 2950 WOLLEBRANKE  
 Mellein, Olf-42-0027 - callcenter@architectenkelder.be  
 architect: doris van den

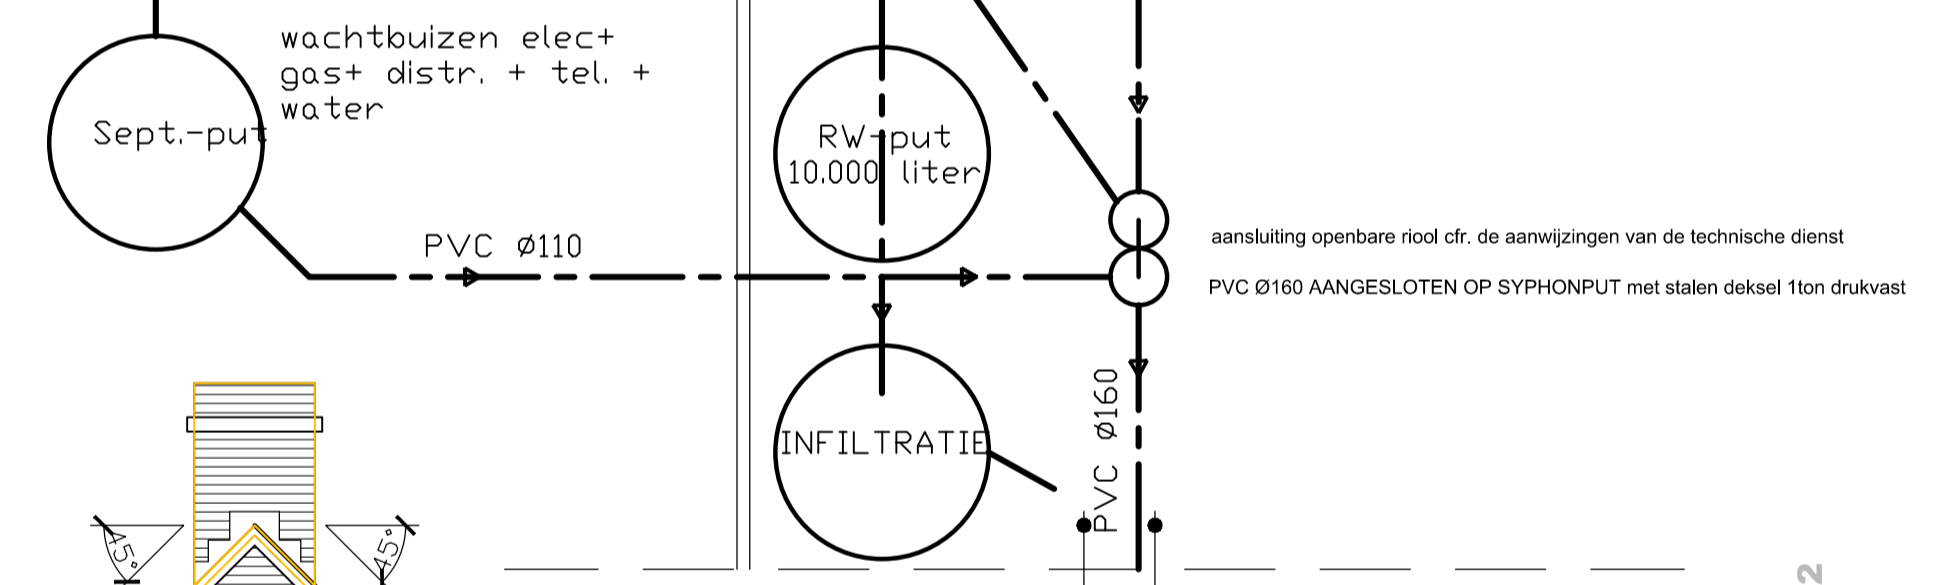

dossier 1102 B - BOUWAANVRAAG 2016 12 12  
 Bouwen van een woning  
 BA1 - Bouwen van een woning\_G\_N\_7\_ewel Links.pdf schaal 5:0  
 ArchitectenKelder bvba  
 2950 WOLLEBRANKE  
 Mellein, Olf-42-0027 - callcenter@architectenkelder.be  
 architect: doris van den

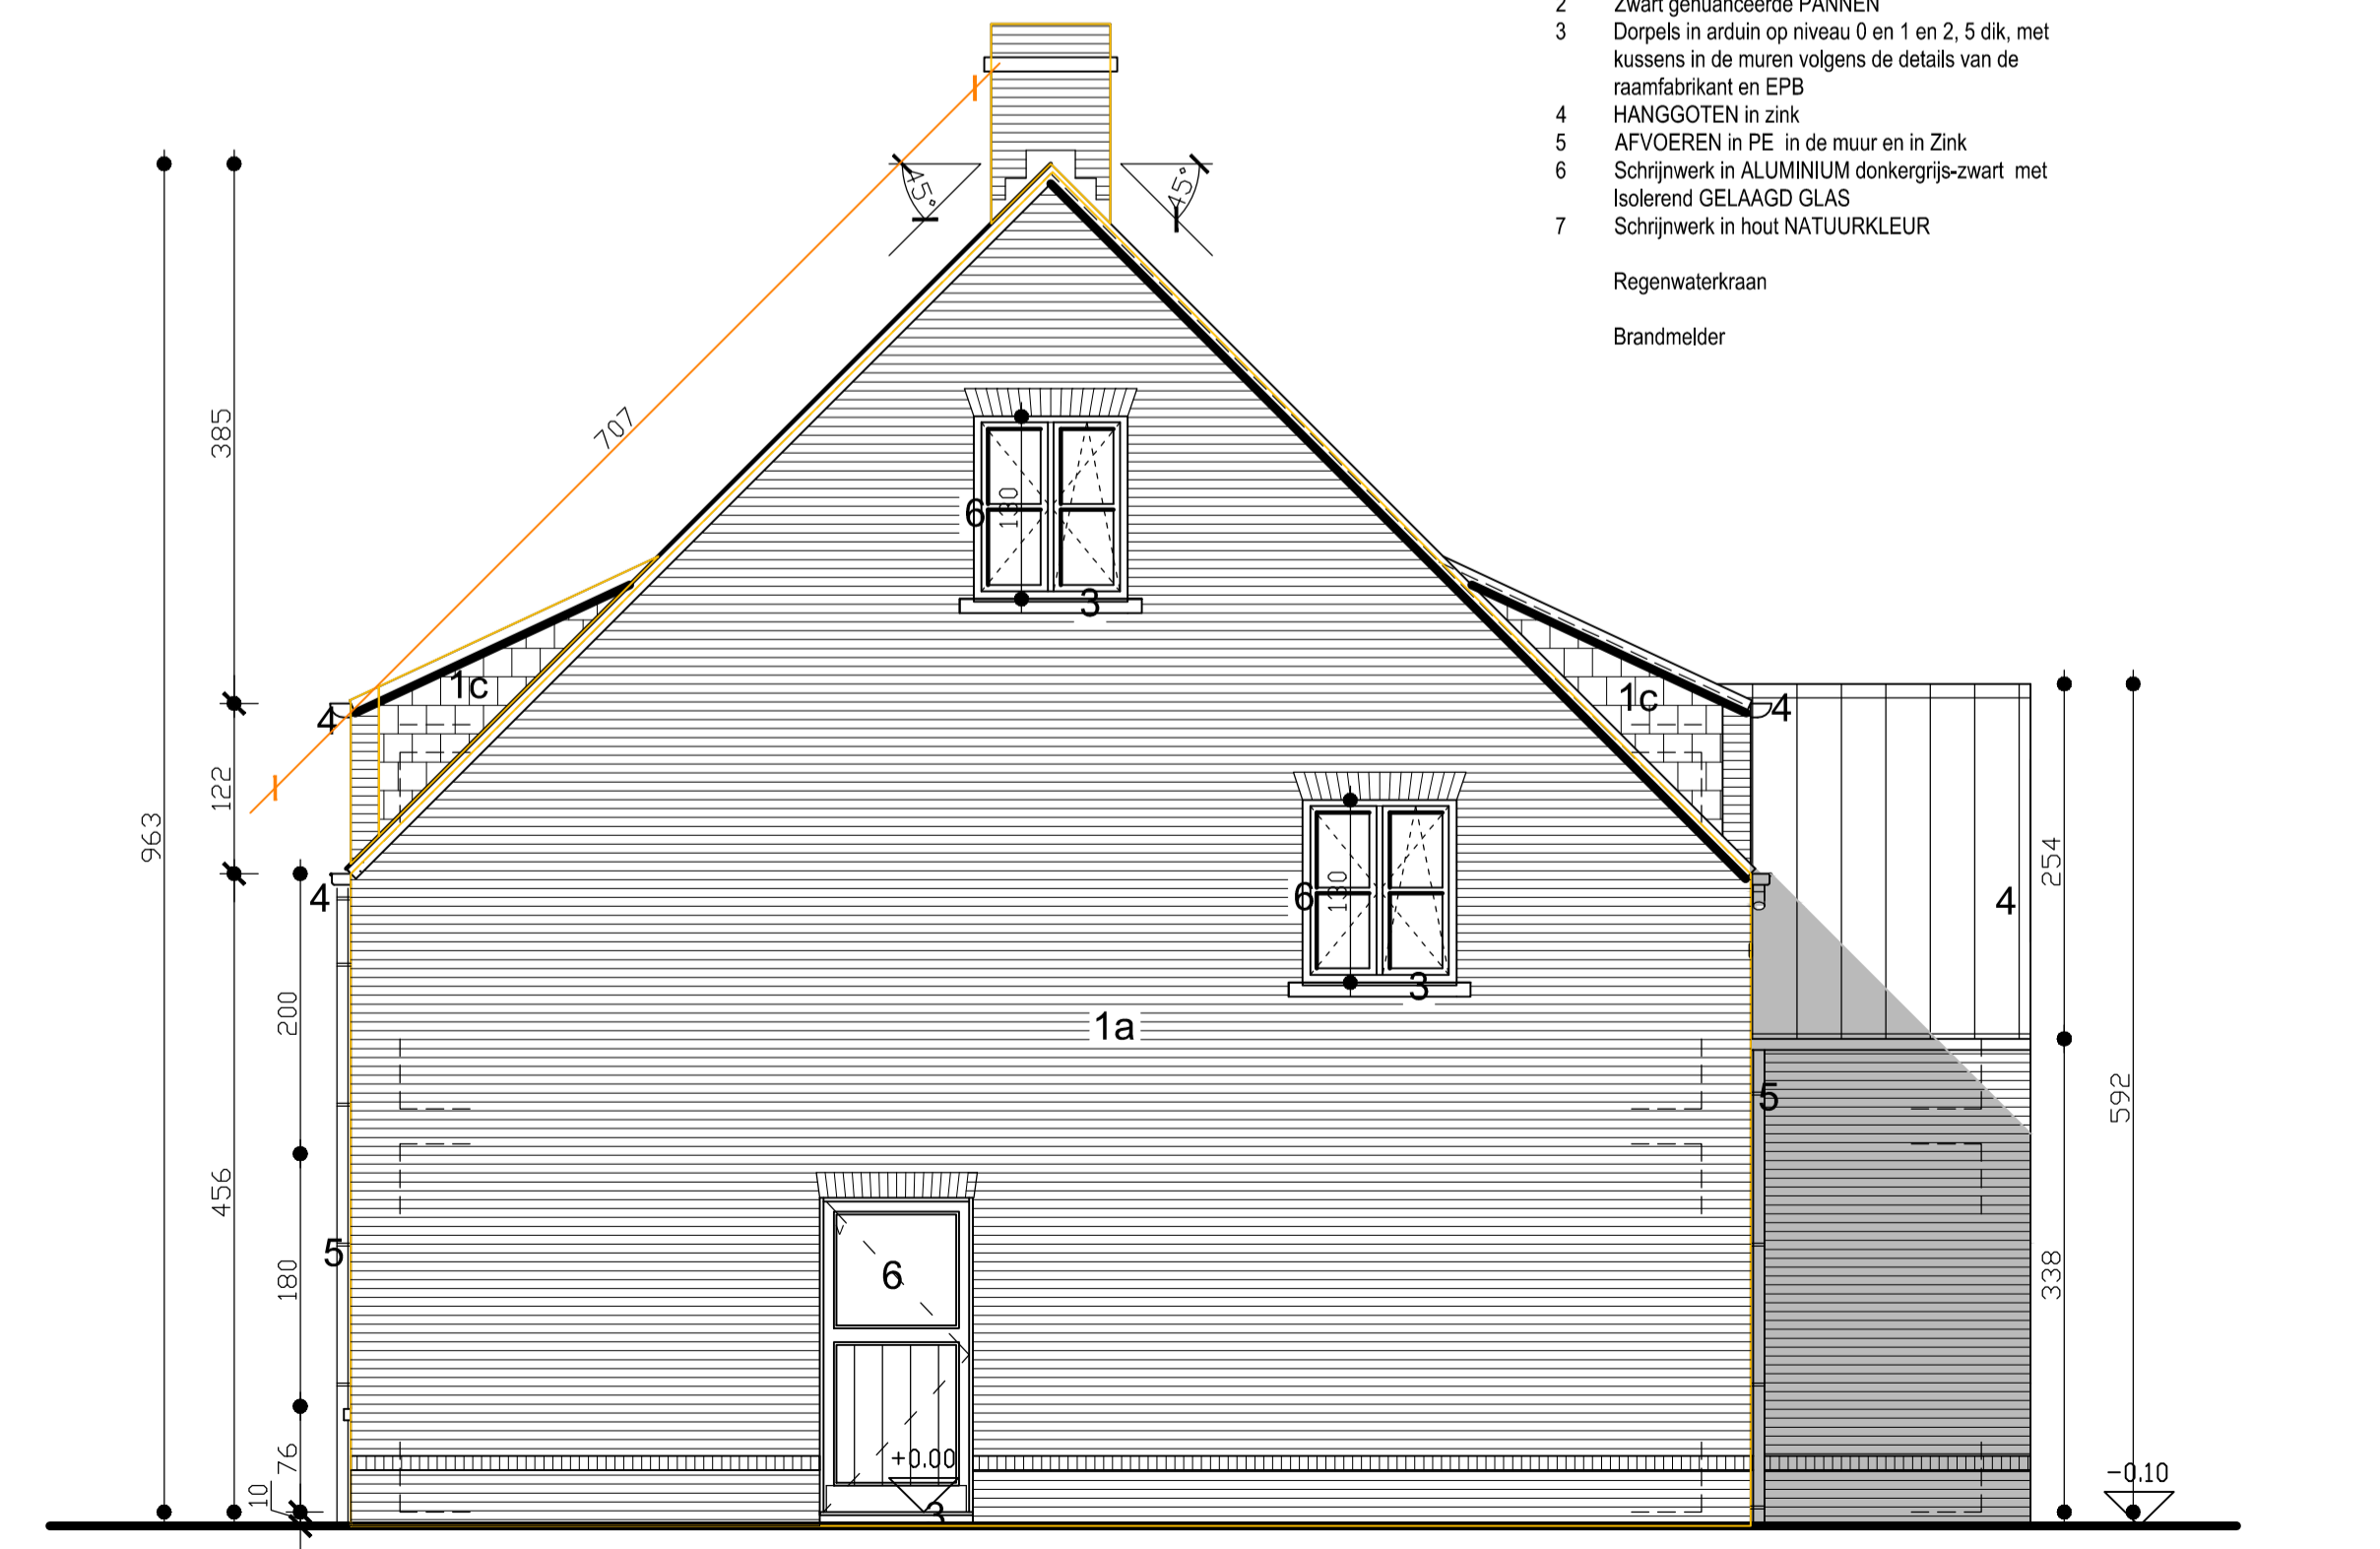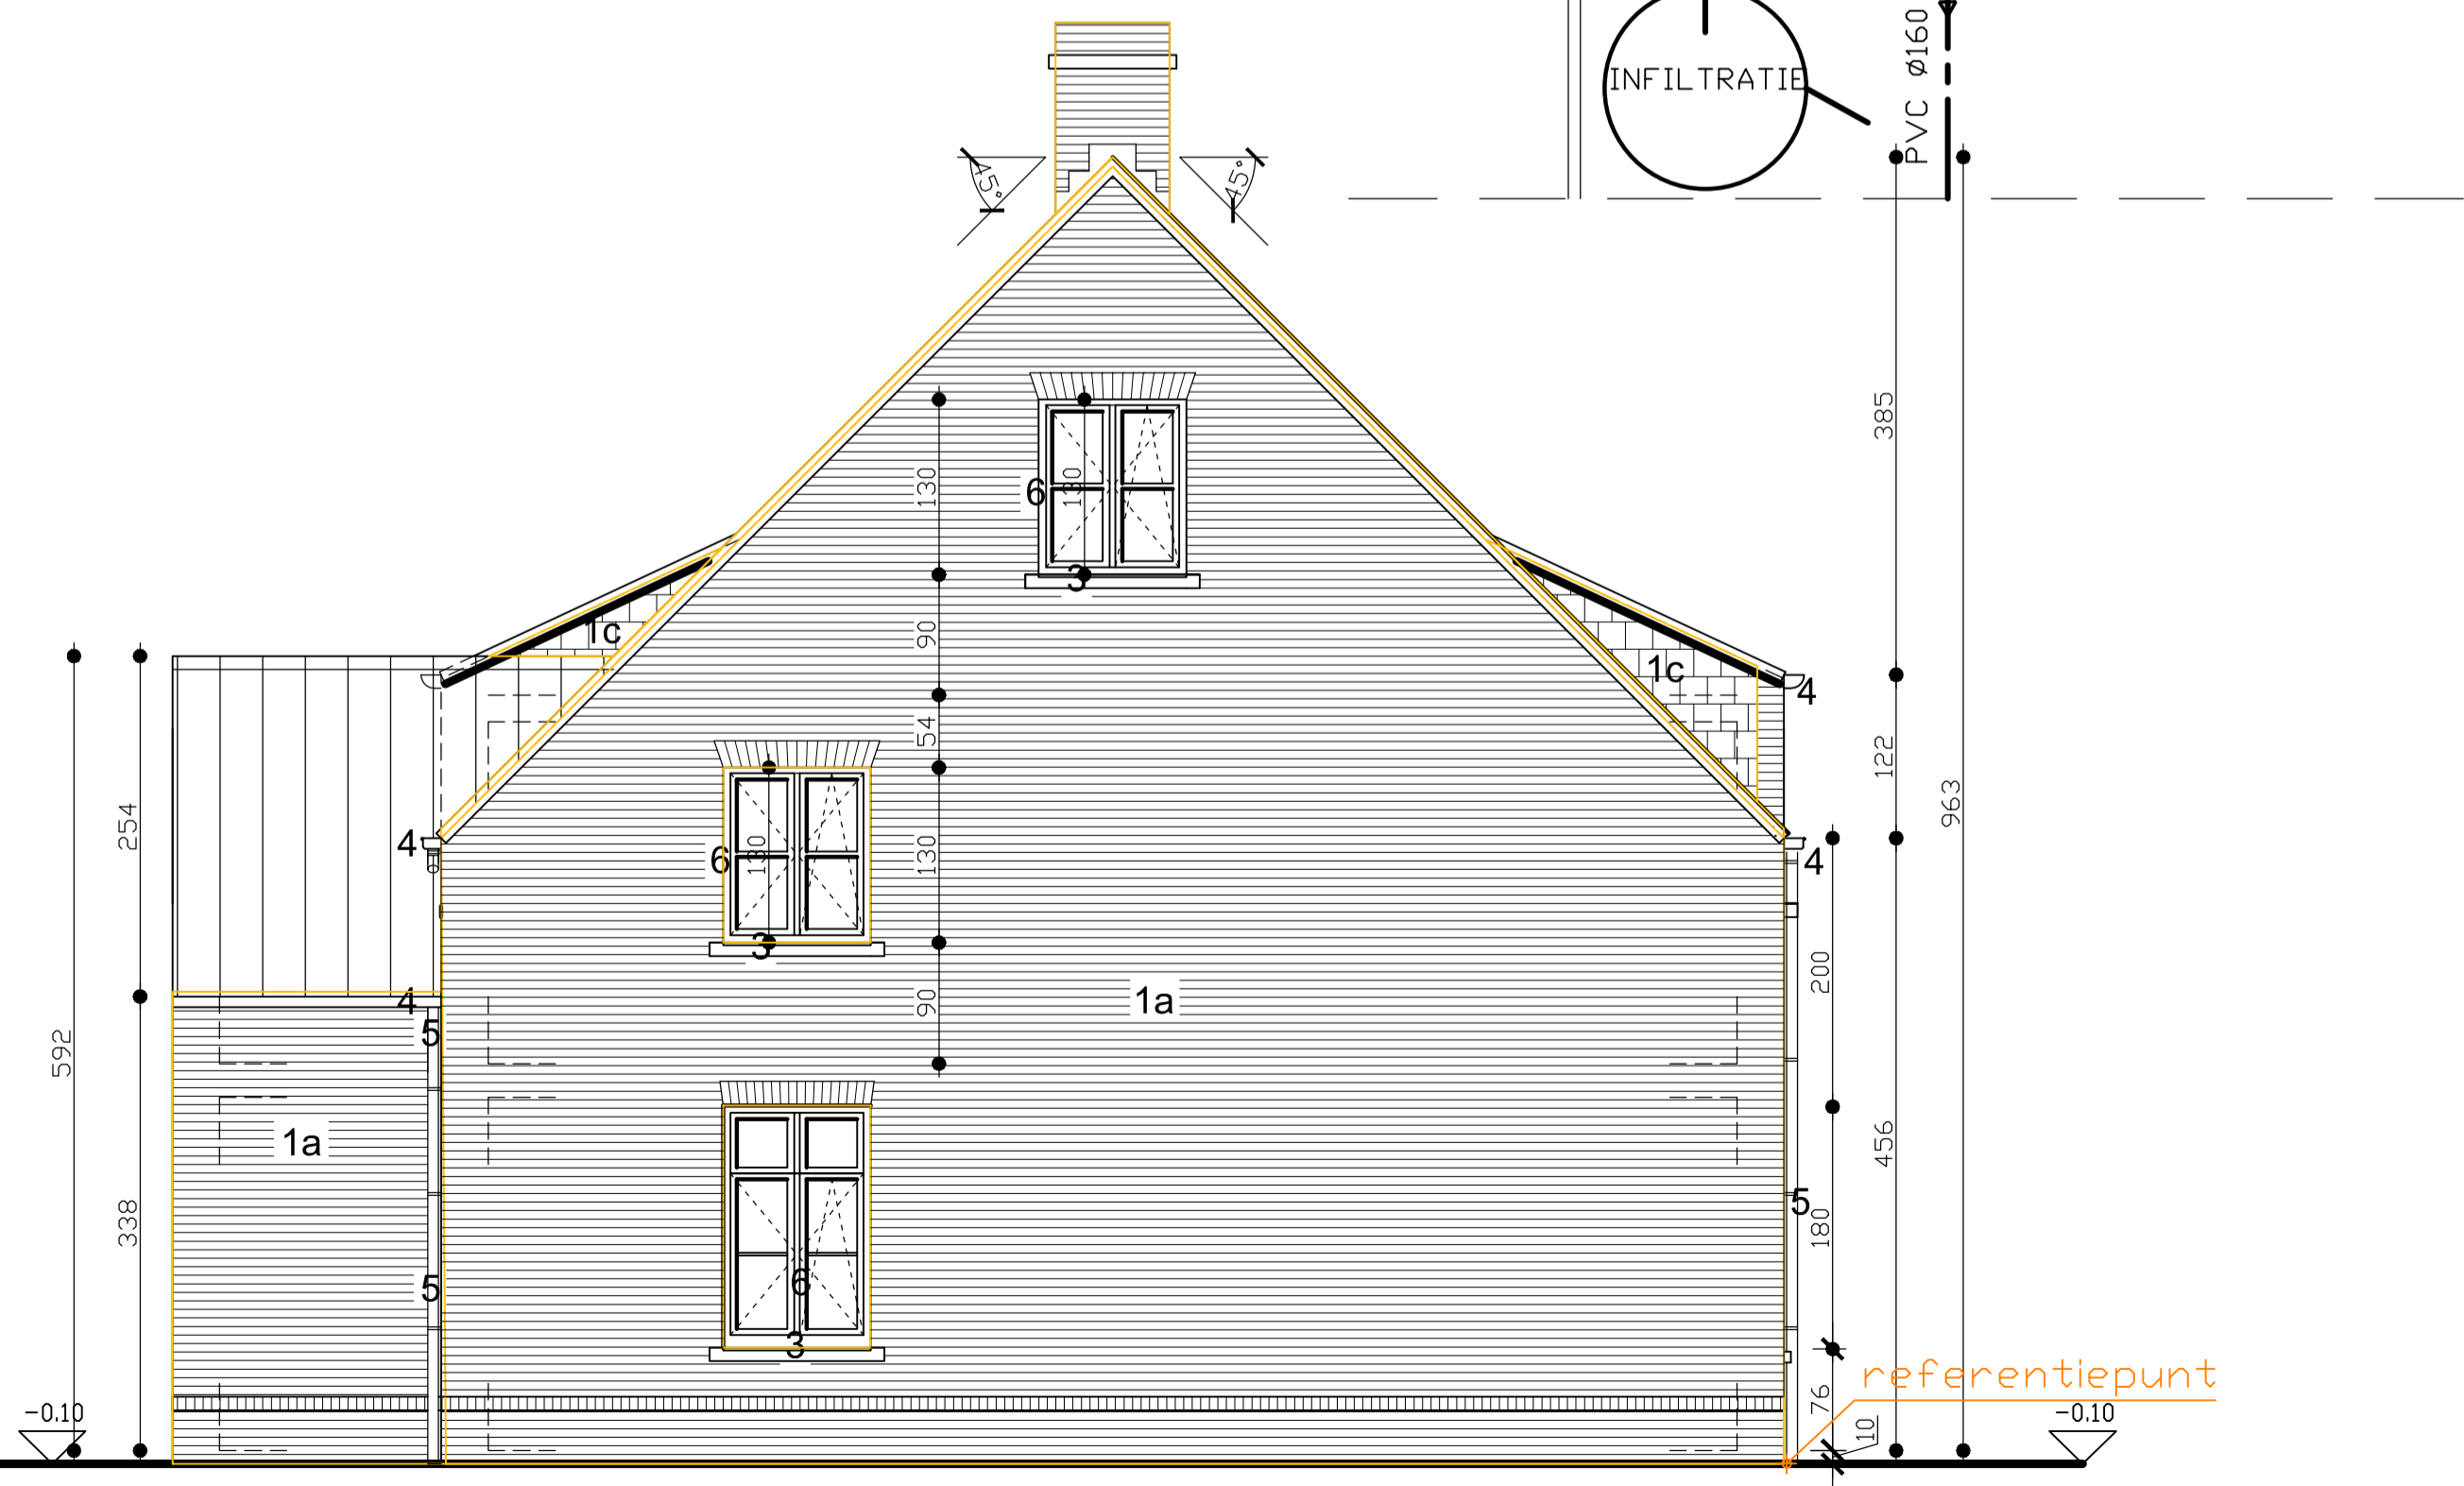

- 1a Bruinrode GEVELBAKSTEEN
  - 1b Bruinrode GEVELBAKSTEEN met cement gekalked rollaag 10 cm op 40 cm
  - 1c Zwarte lei
  - 2 Zwart gemaande PANNEN
  - 3 Dorpels in arduin op niveau 0 en 1 en 2, 5 dik, met kussens in de muren volgens de details van de raamfabrikant en EPB
  - 4 HANGGOTEN in zink
  - 5 AFVOEREN in PE in de muur en in Zink
  - 6 Schrijnwerk in ALUMINIUM donkergrijs-zwart met isolerend GELAAGD GLAS
  - 7 Schrijnwerk in hout NATUURKLEUR
- Regenwaterkraan  
 Brandmelder

A1=1/4 PLANNEN NIVEAU -1 & 0 & GEVELS voor en rechts  
 dossier 1102 B - BOUWAANVRAAG 2016 12 12  
 BA1 - Bouwen van een woning  
 BA1 - Bouwen van een woning\_G\_N\_09\_Gevel rechts.pdf schaal 1:50  
 ArchitectenKelder bvba  
 2950 WOLLEBRANKE  
 Mellein, Olf-42-0027 - callcenter@architectenkelder.be  
 architect: doris van den