

OBJET DU PLAN :

PLAN DE MESURAGE ET D' ABORNEMENT D'UNE PARCELLE DE TERRAIN A BATIR LOT 1

Urbanisation N° 01/2014, réf.urb.: F0216/64034/LCP4/2014.1/136/350, délivré par le SPW le 26/01/2015

COMMUNE DE HANNUT 6ème division / ABOLENS /

SITUATION : RUE GRAMMIA

REFERENCE(S) CADASTRALE(S) : Section A n°335 B / pie.

PROPRIETAIRE(S) : CPAS DE HANNUT

Plan enregistré dans la base de données du cadastre des plans de délimitation sous le numéro de référence 64001-10021

Nouvel identifiant parcellaire : 335 C

Je soussigné Jean-Lambert Joassin, Géomètre Expert, légalement admis et assermenté devant le Tribunal de Première Instance séant à Liège, membre de l'Union Belge des Géomètres, agissant à la requête du CPAS de Hannut; déclare avoir procédé au mesurage de la parcelle dont mention ci-dessus et certifie trouver pour

le LOT 1, une superficie de **10 ARES 14 CENTIARES,**

et que des nouvelles bornes seront implantées afin de délimiter la propriété vendue.

Ce plan sera annexé à l'acte de vente.


Bureau d' études S.P.R.L. JOASSIN
J-L. JOASSIN
Géomètre Expert Immobilier
rue du Marché, 2
4300 WAREMME

Tél. : 019/33.93.93
Fax : 019/33.93.94
E- mail : geometre@joassinimmo.be

Fait à Abolens, le 3 mars 2015
Le Géomètre Expert

Jean-Lambert JOASSIN
Repris au conseil fédéral des géomètres
sous le numéro GEO 040607

PLAN DE SITUATION CADASTRALE

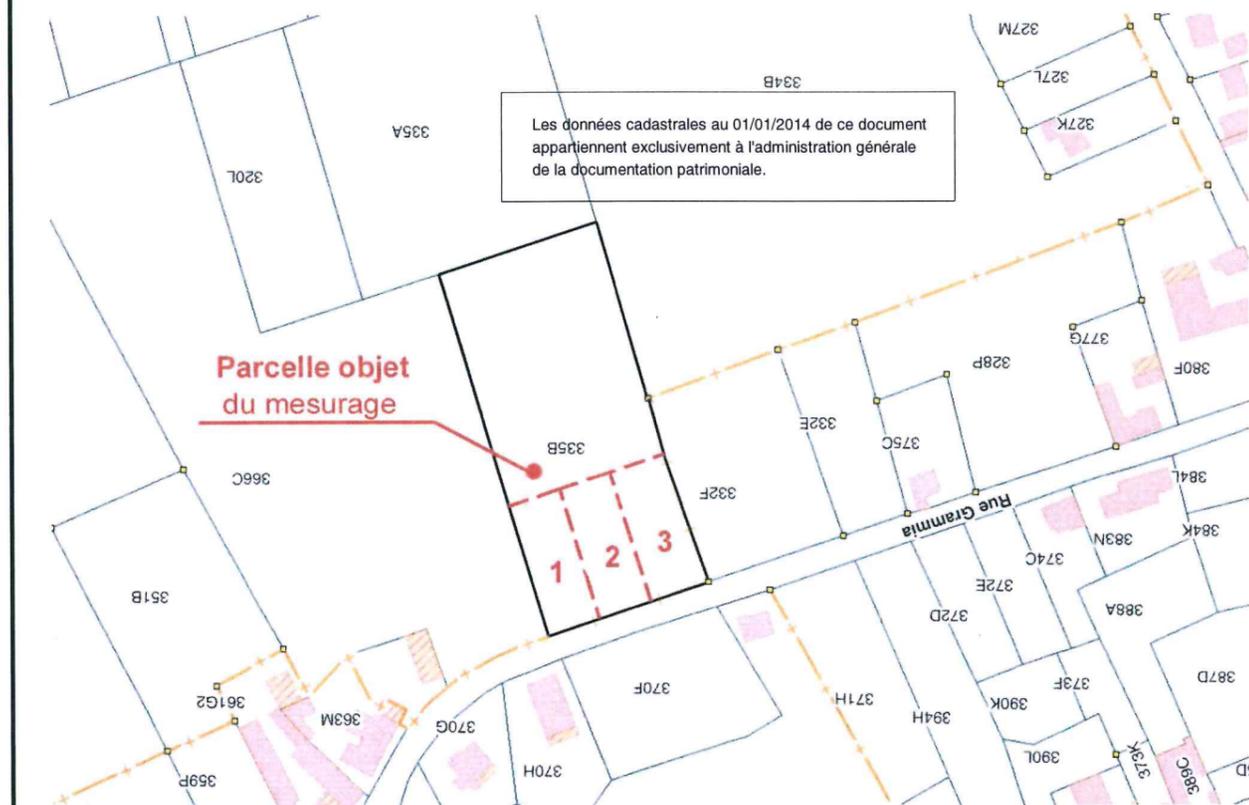


LEGENDE

- ZONE CAPABLE DES CONSTRUCTIONS
- Construction existante
- Haie existante
- Clôture existante
- Point levé et cote de niveau
- Borne ancienne repérée
- Borne nouvelle à placer
- Piquet
- Station et clou repère
- Point remarquable
- Poteau électrique et éclairage public
- Arbre et végétation
- Chambre de visite
- Bouche incendie
- Talus

ECHELLE : 1 / 250

A 366 C
DELATHUY Raymond

| N° Points | X | Y | Distance |
|------------------|------------------------|----------|----------|
| N°17 | 955,310 | 995,710 | 44,63 |
| N°18 | 960,752 | 1040,005 | 5,37 |
| N°19 | 961,408 | 1045,337 | 19,49 |
| N°20 | 980,832 | 1043,742 | 50,16 |
| N°21 | 976,222 | 993,791 | 2,79 |
| N°22 | 973,438 | 994,036 | 18,21 |
| N°17 | 955,310 | 995,710 | |
| Surface Totale : | 1013.67 m ² | | |

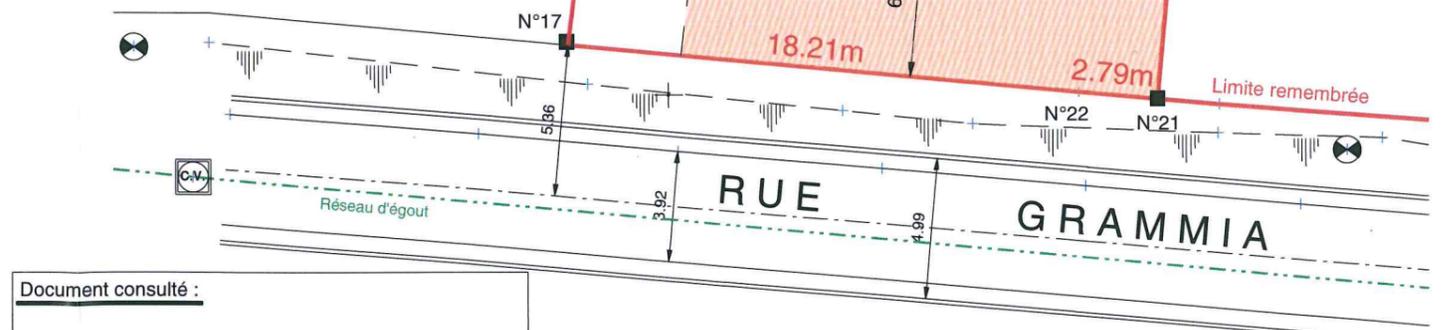

Document consulté :

plan de masse n°12 du remembrement de Trognée de 1994

A 335 B / pie
Restant de la propriété
CPAS de HANNUT

LOT 1
Superficie mesurée : 1013.67 m²

LOT 2