



VINCOTTE CERTIGO vzw
 Erkend controleorganisme
 Maatschappelijke zetel : Jan Olieslagerslaan 35 • 1800 Vilvoorde • België
 BTW BE 0821.076.888 • RPR Brussel • BNP Paribas Fortis: BE19 0016 0117 0512 • BIC: GEBABEBB
 Bollebergen 2a bus 12 • 9052 Gent • België • tel: +32 9 244 77 11 • gent@vincotte.be

Contactpersoon: HERREMANS MATTHIAS

• Onze gegevens
 Verslag nr.: GEN / 15 / P050290784 / 00 / NL / 002
 Klantref.:
 Contractref.:



• Uw gegevens
 Ref.:

• Interventiegegevens
 Plaats: Ververijstraat 33 9100 St-Niklaas -
 Datum: 19/12/2017
 Uitgevoerd door: Herremans Matthias (5029)

**PROCES-VERBAAL VAN GELIJKVORMIGHEIDSONDERZOEK EN/OF
 CONTROLEBEZOEK VAN EEN ELEKTRISCHE LAAGSPANNINGSINSTALLATIE**

INSTALLATIE

Naam: Voornaam:
 Adres: Ververijstraat 33/002 Post nr.: 9100 Stad: St-Niklaas
 Tel:

- Eigenaar of beheerder
 - Verantwoordelijke voor de uitvoering van het werk

Naam: [REDACTED]
 BTW nr: [REDACTED]
 - Plaats type
 Wooneenheid

BASIS VAN HET ONDERZOEK

- Reglement: Algemeen Reglement op de Elektrische Installaties (AREI)
 - Art 270: ingebruikname
 - Art 86

BESLUIT

- De nieuwe installatie voldoet aan het Algemeen Reglement op de Elektrische Installaties (AREI).
 - De differentieelstroominrichting werd verzegeld.
 - De installatie dient opnieuw gecontroleerd te worden vóór 19/12/2042. (*)

(*) De werken, nodig om de inbreuken te doen verdwijnen die opgemerkt werden tijdens het controlebezoek, moeten zonder vertraging uitgevoerd worden en alle maatregelen moeten getroffen worden opdat de in overtreding zijnde installatie, indien ze in dienst blijft, geen gevaar vormt voor personen of goederen. Indien bij het nieuw controlebezoek, na max. 1 jaar, de overtredingen niet verdwenen zijn moet het erkend organisme een kopie van het proces-verbaal van het controlebezoek overmaken aan de Algemene Directie Energie die belast is met het hoog toezicht.
 Dit proces-verbaal dient bewaard te worden in het dossier van de elektrische installatie en dit dossier dient elke aangebrachte wijziging te vermelden. De Federale overheidsdienst economie dient bij ieder ongeval, rechtstreeks of onrechtstreeks te wijten aan elektriciteit waarbij personen betrokken zijn, ingelicht te worden. De controle heeft enkel betrekking op de zichtbare en toegankelijke delen van de installatie.

Ing. J. Windey
 Directeur Generaal





INHOUD VAN HET ONDERZOEK

- Visuele controles

- Beschermingsmaatregelen tegen elektrische schokken bij rechtstreekse aanraking.
- Beschermingsmaatregelen tegen elektrische schokken bij onrechtstreekse aanraking.
- Staat (vasthechtingen, beschadiging,...) van het vast geïnstalleerd elektrische materieel.
- Vast of vast opgesteld materieel dat gevaar kan opleveren voor personen en goederen.
- Overeenstemming tussen de geïnstalleerde beschermingsinrichtingen tegen overstroom en de doorsneden van de respectievelijke stroombanen die ze beschermen.
- Uitvoering van de elektrische installatie overeenkomstig de schema's.
- Continuïteit van de equipotentiale verbindingen (hoofd- en bijkomende) en van de beschermingsgeleiders.

- Metingen - testen

- Spreidingsweerstand van de aardingsweerstand: 3 Ohm.
- Algemeen isolatieniveau: >0.5 MOhm.

ALGEMENE GEGEVENS ELEKTRISCHE INSTALLATIE

- Gegevens van de verdeler

EAN: EAN niet meegedeeld
kWh meter nr.: kWh meter niet geplaatst

- Gegevens van de installatie

Installatie ontworpen voor een nominale spanning van: 230 V
Maximale nominale stroom: 40 A
Voedingsleiding hoofdbord - type: XVB
Voedingsleiding hoofdbord - sectie: 10 mm²
Type aardelektrode: aardingslus

- Beschrijving van de installatie

Algemene differentieelstroominrichting: 40A/300mA
Aantal borden: 1
Aantal eindstroombanen: 14


INBREUKEN - OPMERKINGEN

- Nieuwe installatie


- Bestaande installatie




ANDERE BIJLAGE(N)

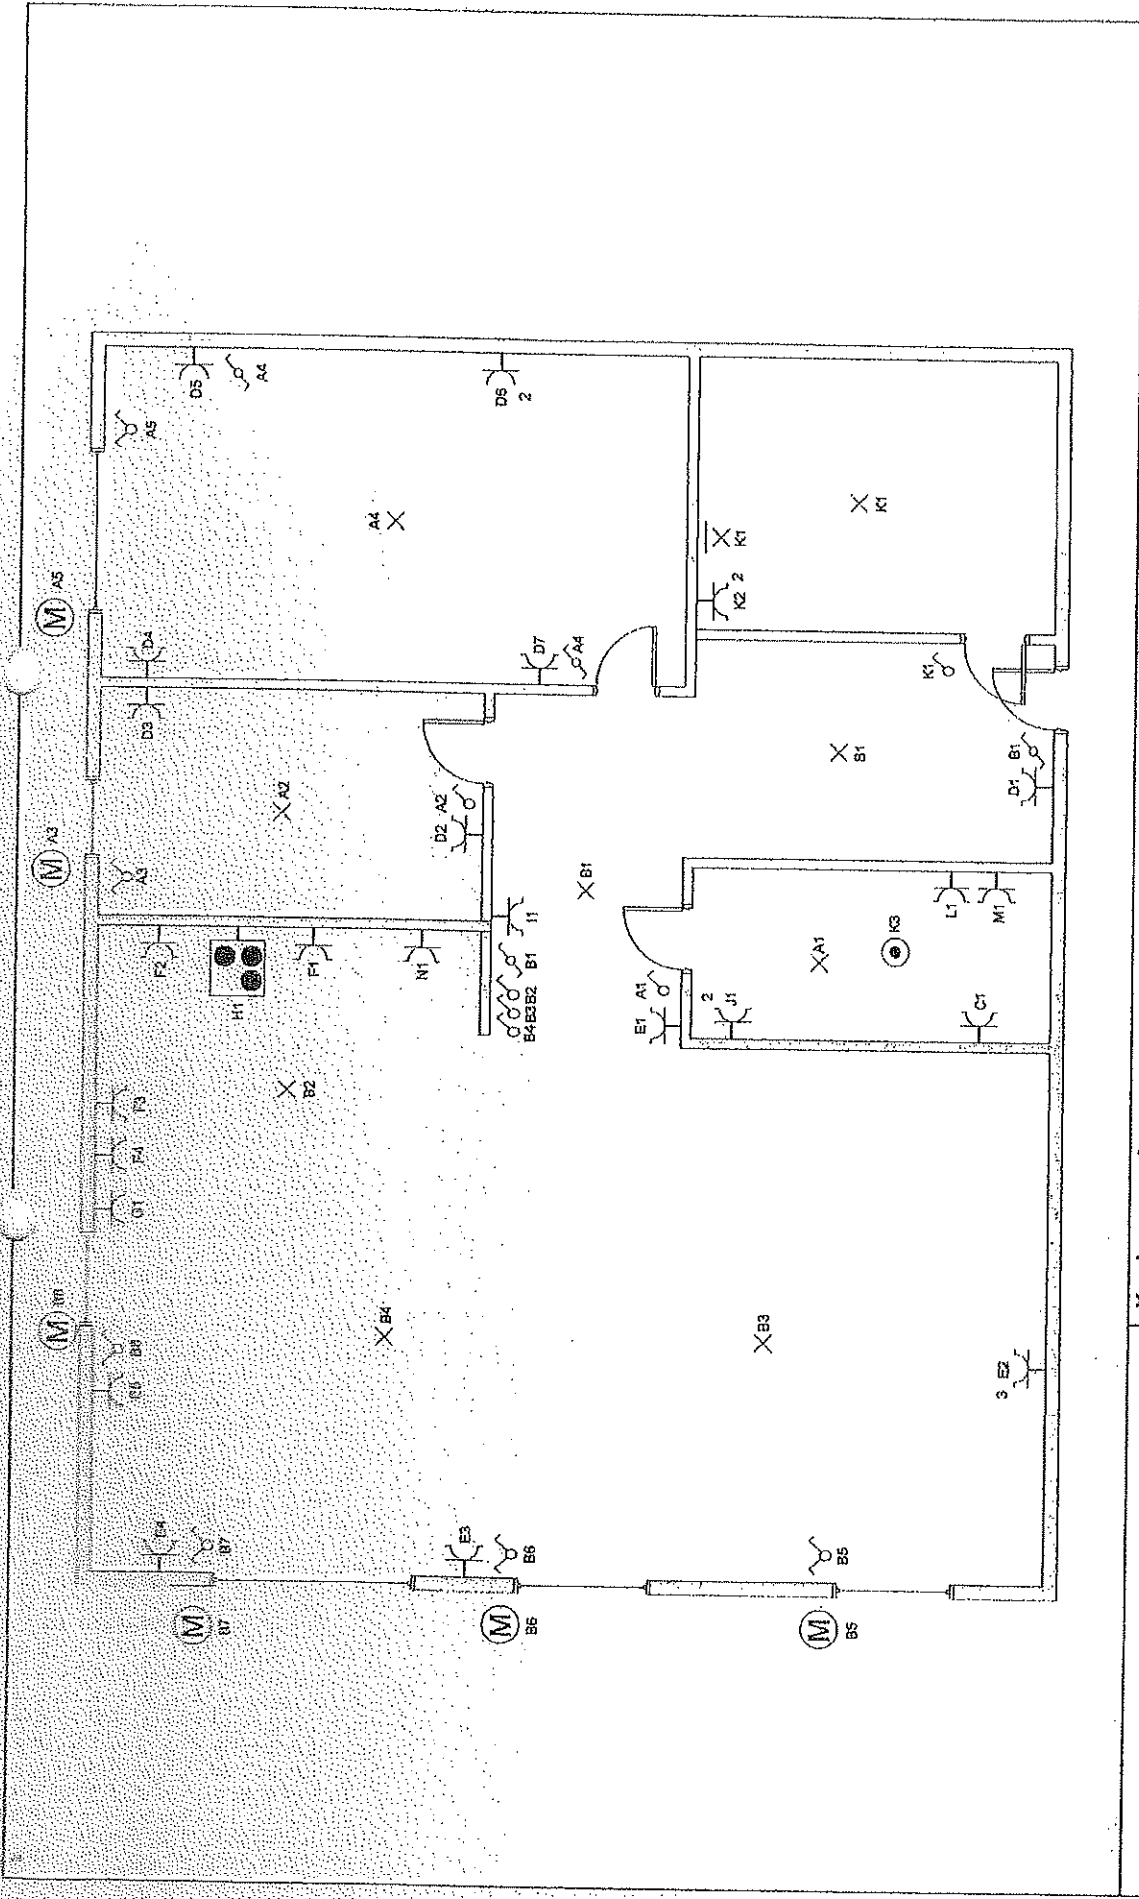ORIGINEEL

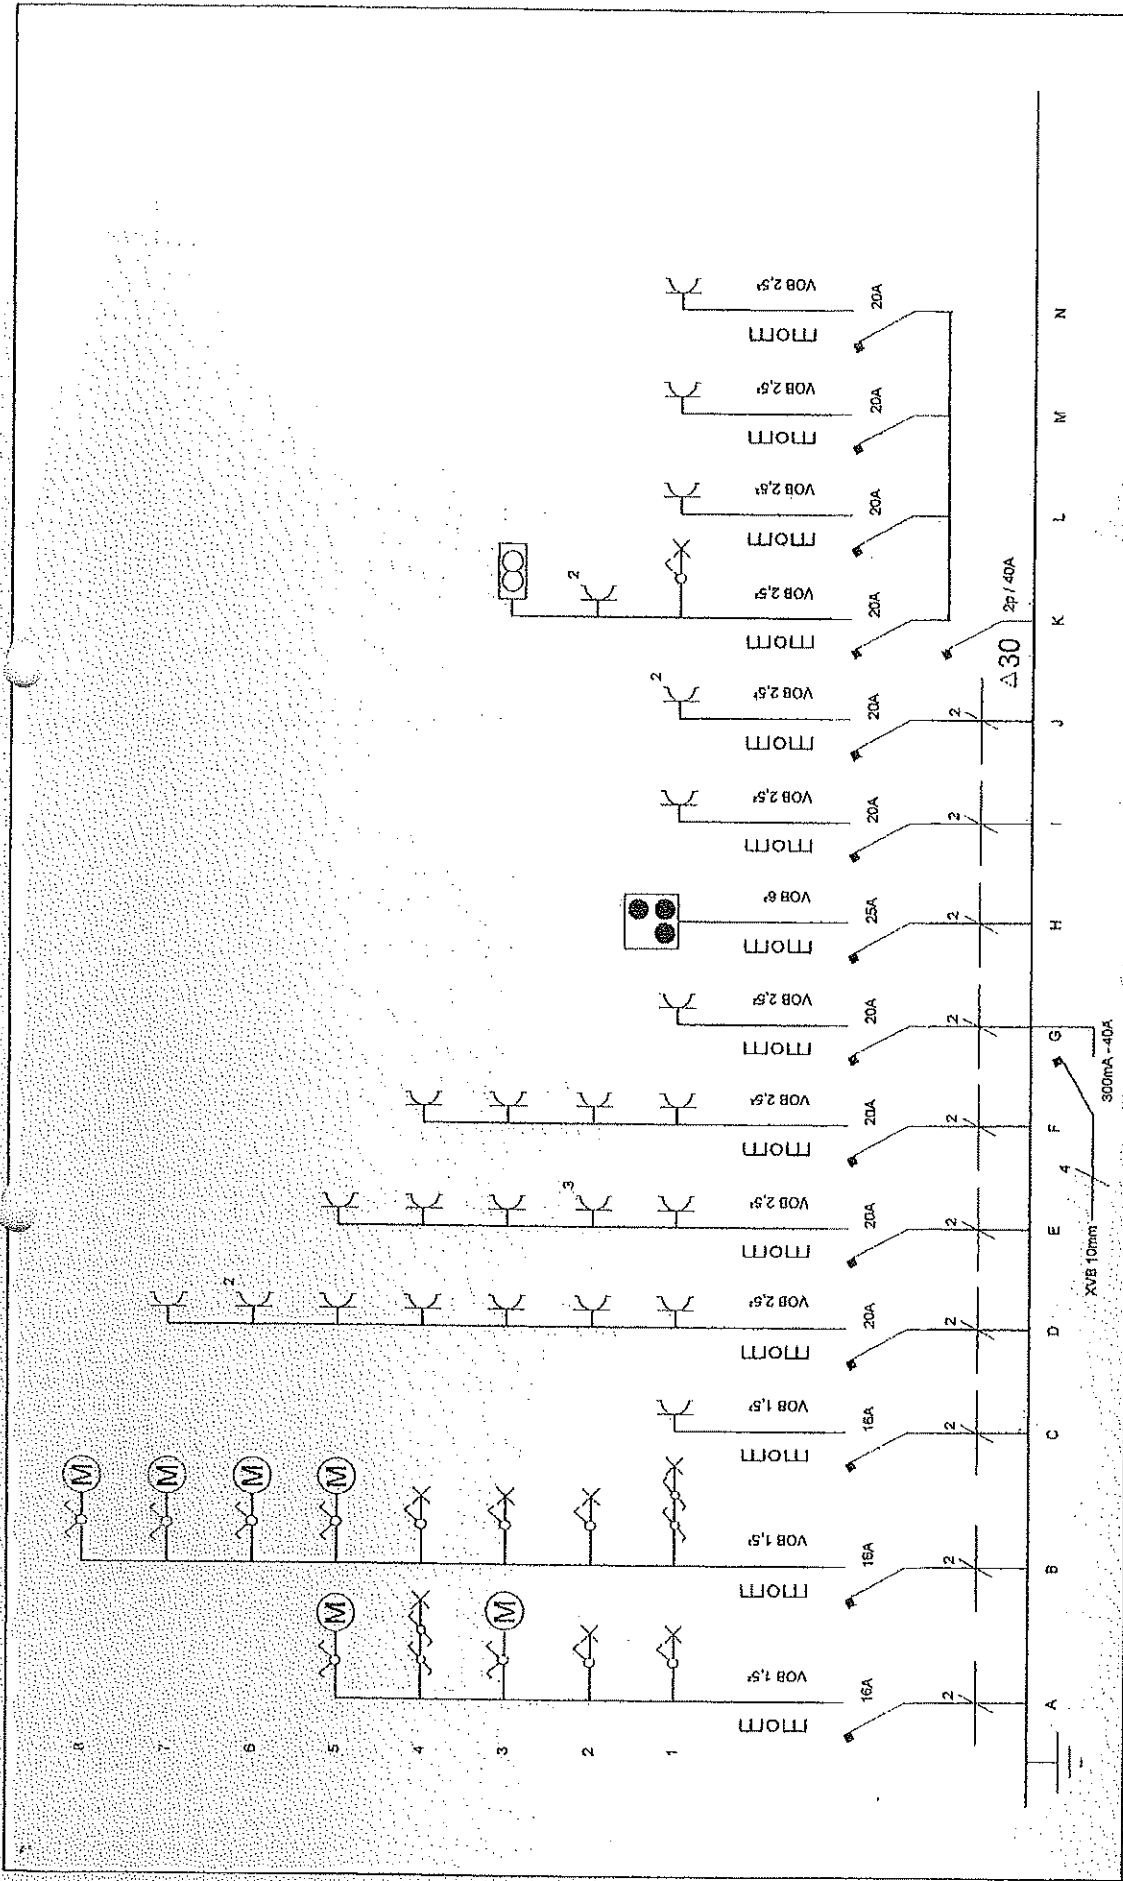

<p>Keuringsorganisme</p> <p>M. H. HEEMANS inspecteur 0487/051.30</p> <p><i>A. B. M. J. O. R.</i></p>	<p>Klantgegevens</p> <p>naam adres woonplaats</p>	<p>F004</p>
---	--	-------------



Keuringsorganisme		Klantgegevens	
 M. HERNIMANS Inspecteur VRIJLIEFDE Dijk 705 H 20		naam	VERVELIJSTRAAT 53/002
		adres	9100 ST-NIKLAAS
		woonplaats	