



Appartement 4: 2ème étage à droite

2ème étage

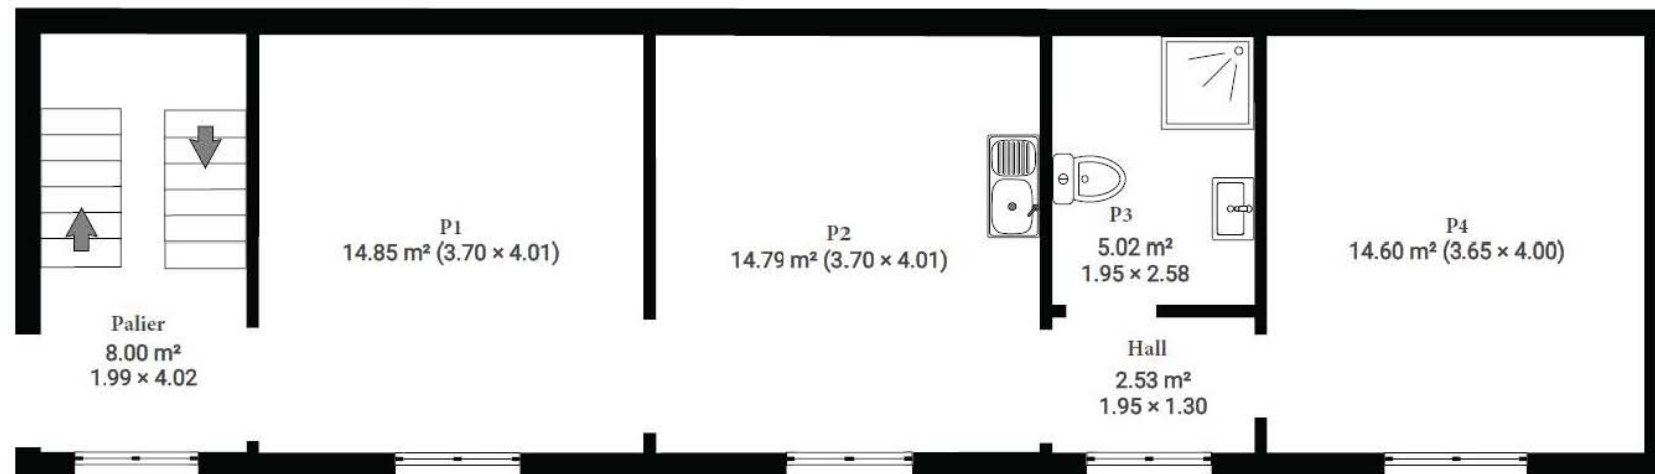


Appartement 5: 3ème étage à droite

3ème étage

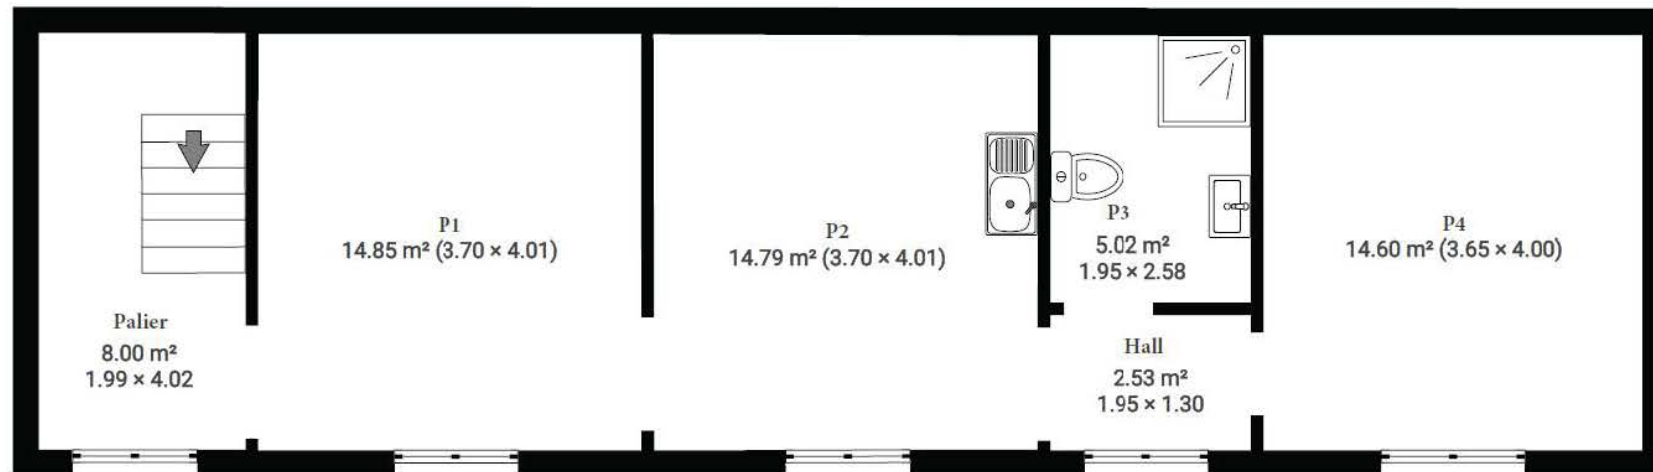


Appartement 6: Duplex (Sous-sol et rez-de-chaussée à droite)

Sous-sol

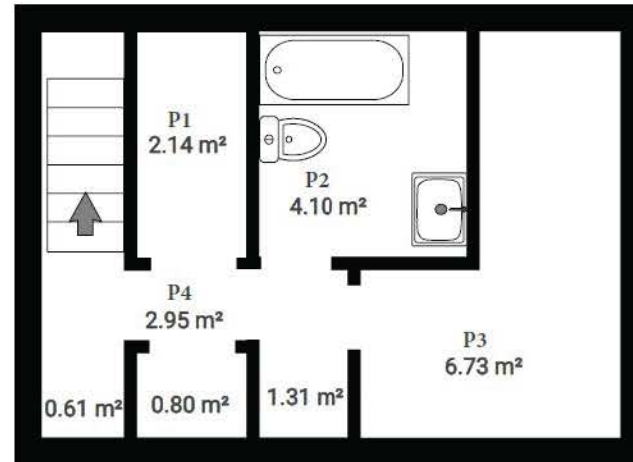


Rez-de-chaussée

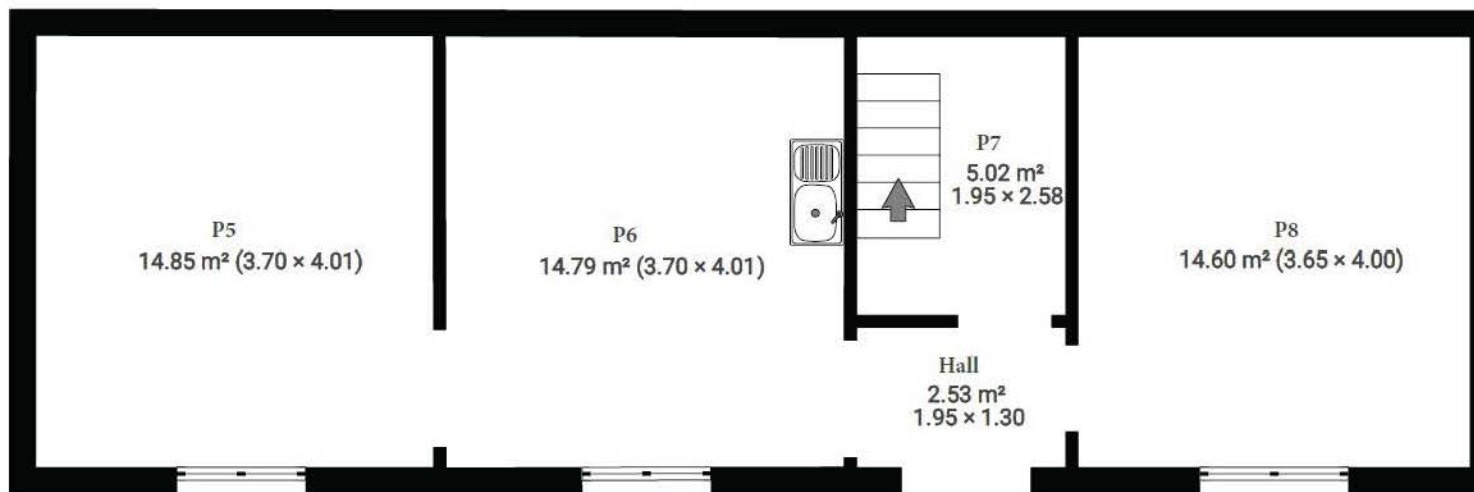


Rue Vandebroek 4-6, 1050 Ixelles

Sous-sol

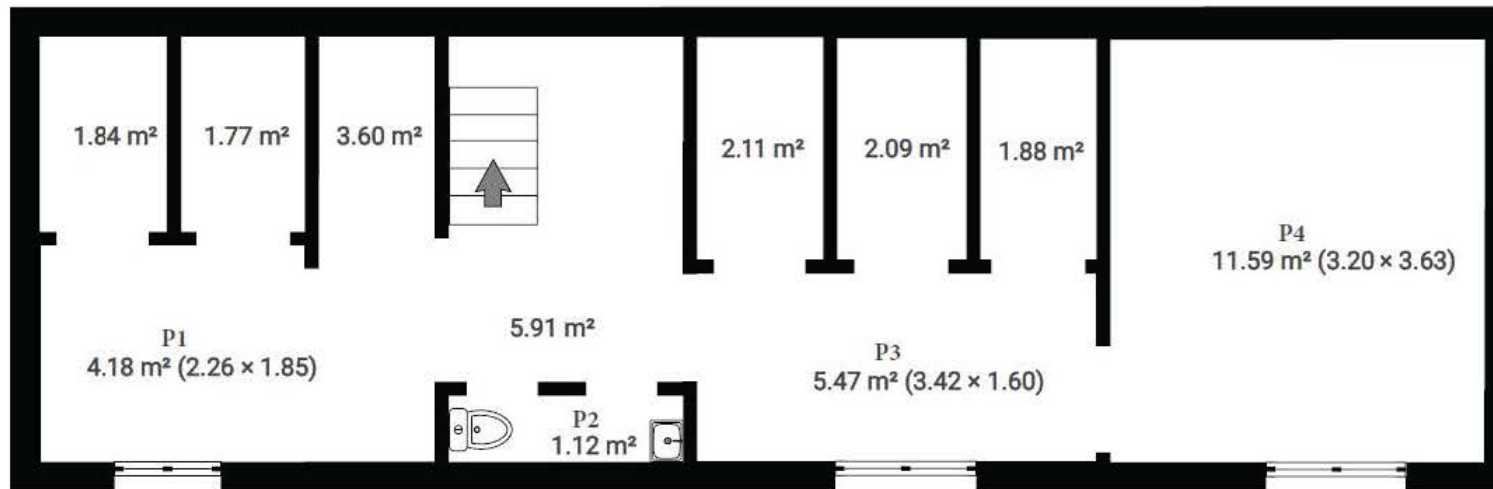


Appartement 1: Duplex (Rez-de-chaussée et 1er étage gauche)

Rez-de-chaussée

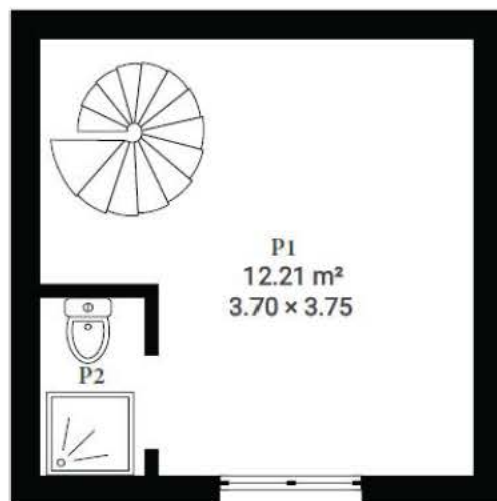


1er étage

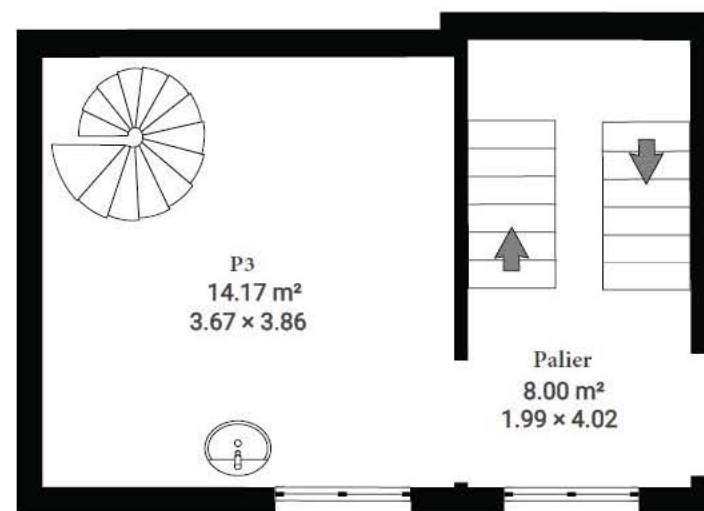


Appartement 2: 1er étage à droite

1er étage

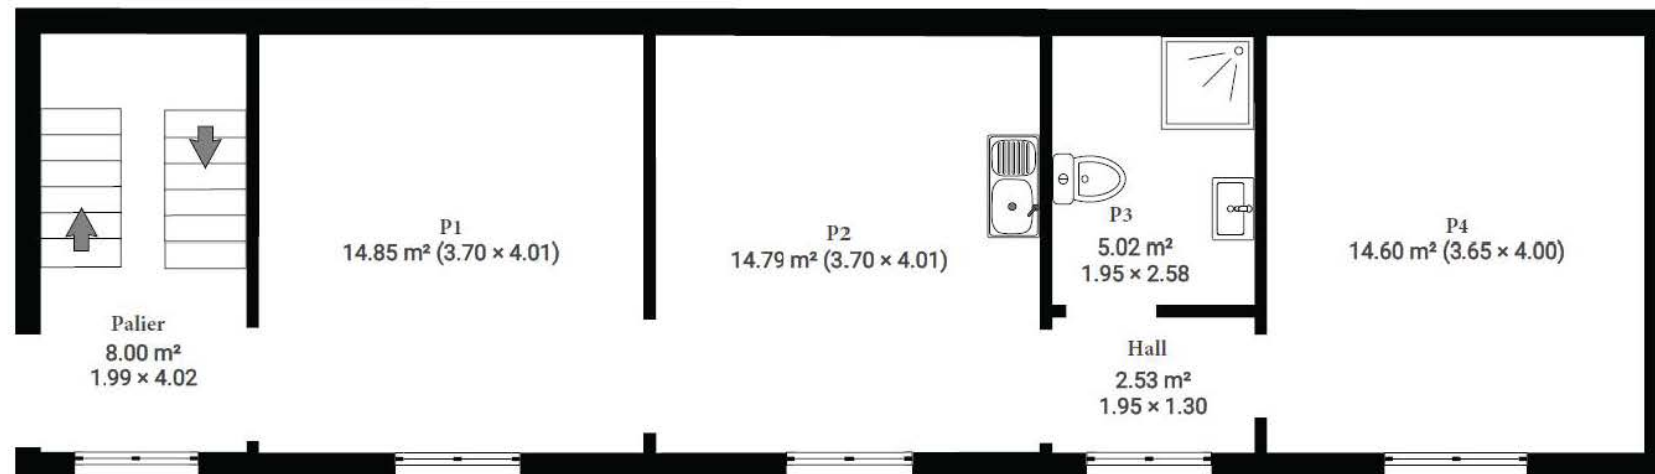

Appartement 3: Duplex (2ème et 3ème étage gauche)

2ème étage

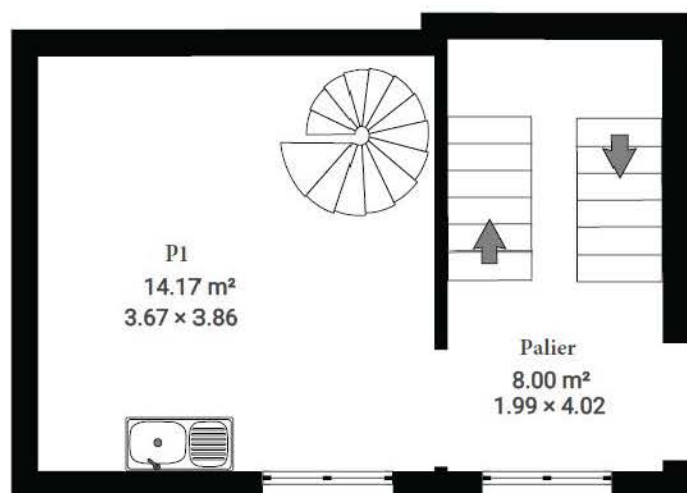

3ème étage

