

# VILLE DE NAMUR.

## SECTION DE SAMBAC


PLAN DE DIVISION D'UNE PROPRIÉTÉ APPARTENANT A

1<sup>re</sup> PARTIE - CONTENANCE 4<sup>922</sup> 00 71 - VÉRIFIÉE S<sup>ur</sup> B, N<sup>o</sup> 302<sup>Z</sup>/PARTIE V  
 2<sup>e</sup> PARTIE - CONTENANCE 3<sup>932</sup> 18 - VÉRIFIÉE S<sup>ur</sup> B - N<sup>o</sup> 302<sup>Z</sup>/PART. ET 302<sup>Z</sup> V

ECHELLE: 1/50

- A.C.-B = BORNES EXISTANTES.
- H = BORNES DEMONSTRÉES.
- D.E.-F.-G = NOUVELLES BORNES.

LA SUPERFICIE L'JCODEFIK DE TENTEUNE EST  
 QUÉVÉ D'UNE SERVITUDE DE PASSAGE EN FAVOR DES PROPRIÉTAIRES  
 OCCUPANTS ET USAGERS DU BIEN COMPRENANT LA 1<sup>re</sup> PARTIE -  
 SERVITUDES DIVERSES D'ÉVACUATION D'ÉLÉMENTS LIQUIDES OU USES  
 POUR LES DEUX MAISONS.

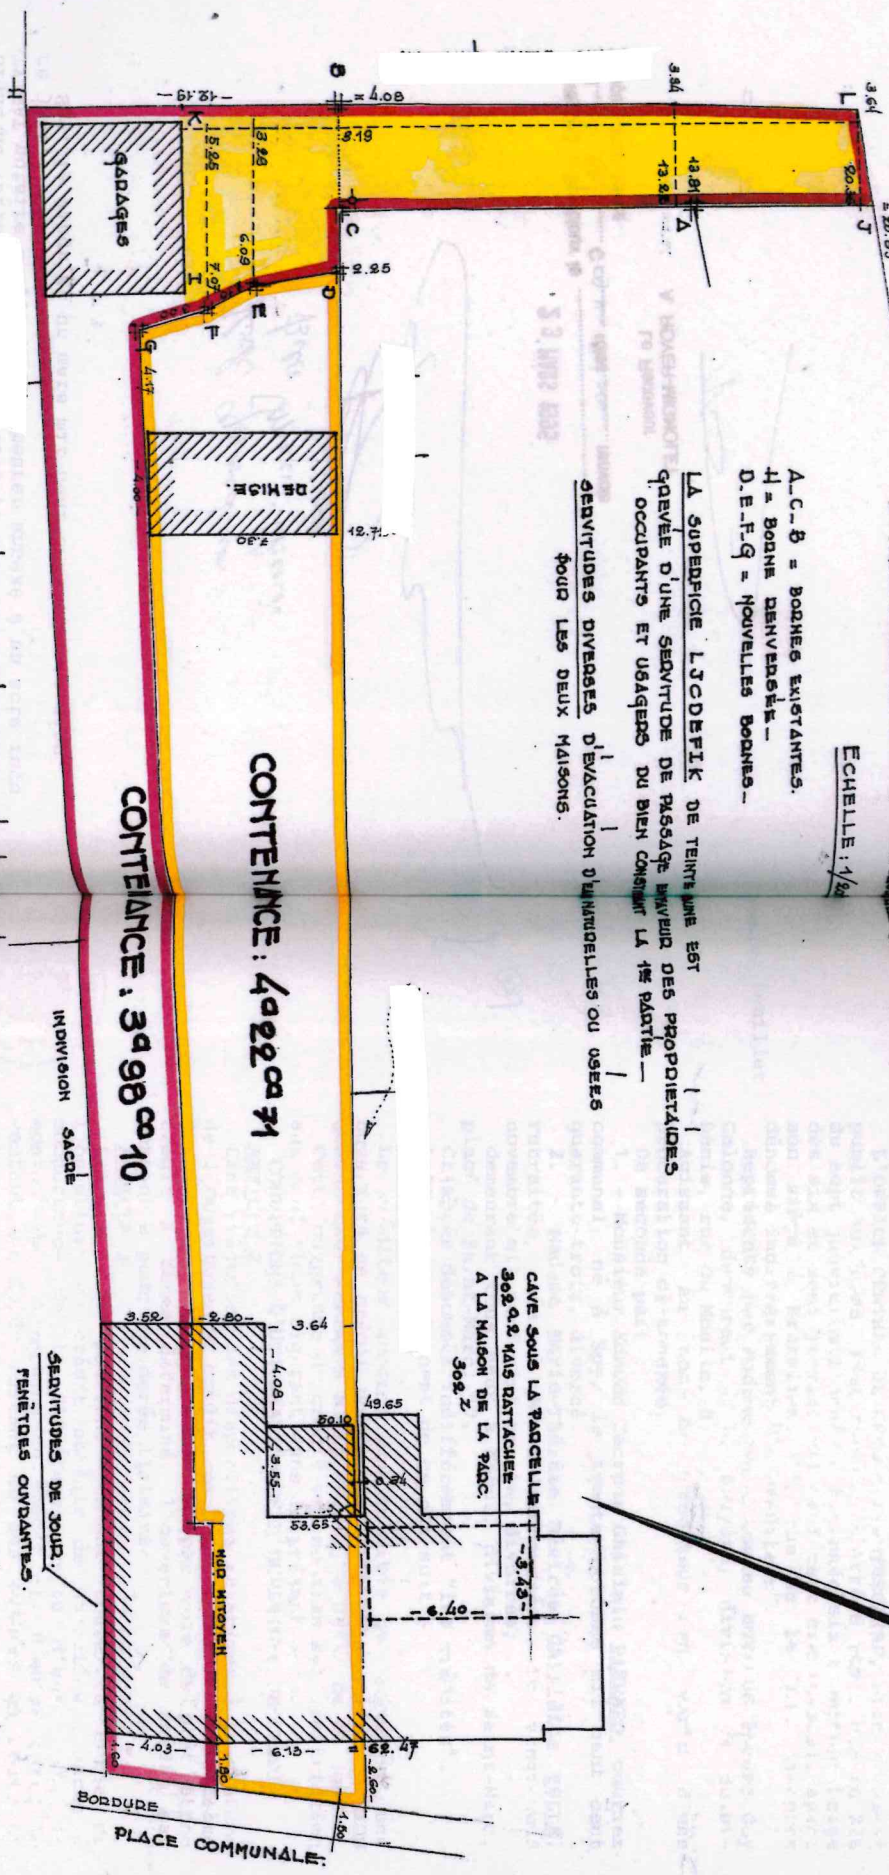

CONTENANCE : 4<sup>922</sup> 00 71

CONTENANCE : 3<sup>932</sup> 18 10

INDIVISION SACRÉE

SERVITUDES DE JOUR.  
 FENÊTRES OUVRANTES.

LEVÉ ET DRESSÉ PAR LE GÉOMÈTRE  
 SOUS-SIGNE. NAMUR LE 12.11.84

G. JANVY.