


Plan de mesurage

Limites fixées selon mon plan du 22/10/2001

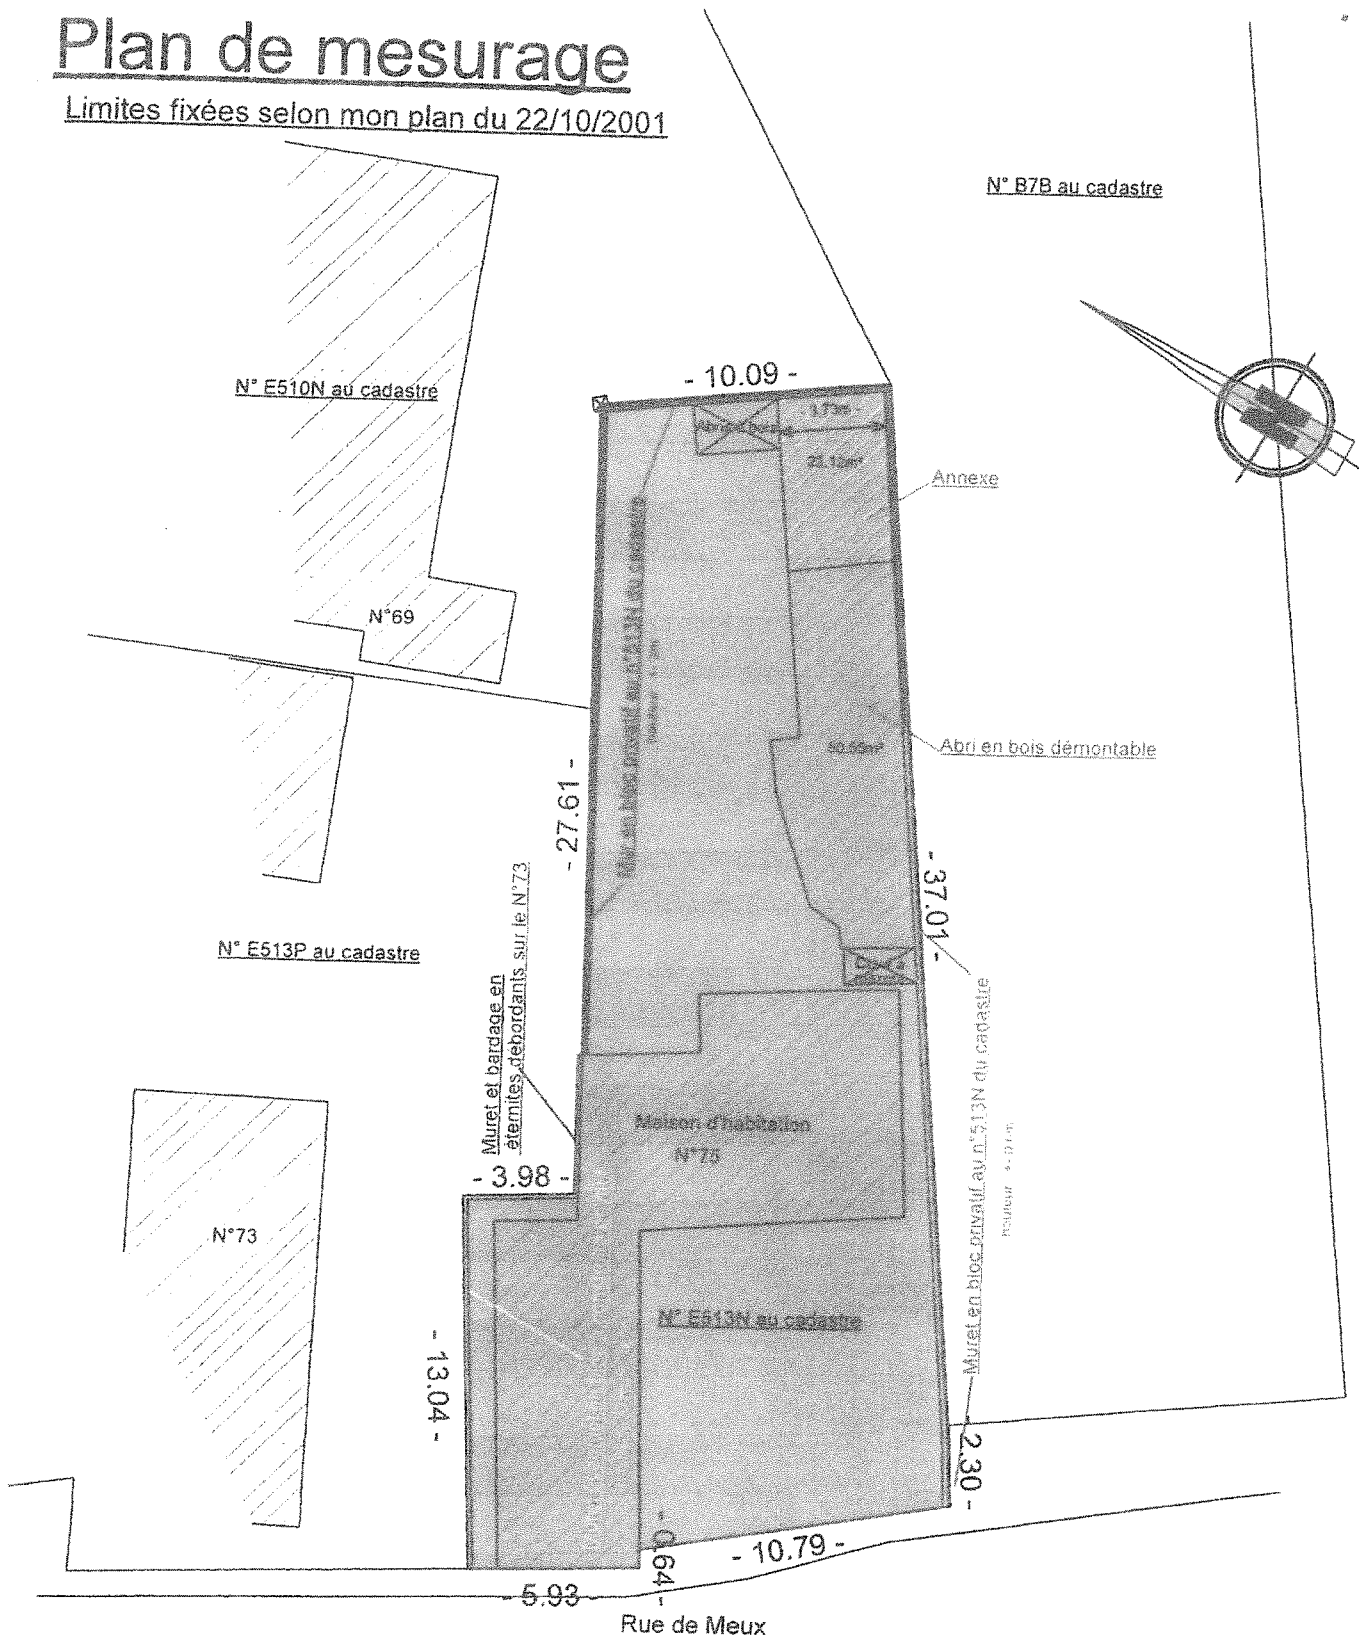

Echelle : 1/250

 GEOMETRES EXPERTS	PLAN DE MESURAGE	
	Rue de Meux	
	Commune de Gembloux 6ème division /Grand-Leez	
	Section E 513N	