

LOT 59.

GEMEENTE MORTSEL.



Wyk A. Nummer II/0/2/deel.

SCHRIJF.


Oppervlakte volgens meting: 299,25 mv.



Wyk A. Nummers II/0/2/deel en 5/U/deel.

Oppervlakte volgens meting: 128,25 mv.

N.V. Immobiliënnootschap
Venneborg.

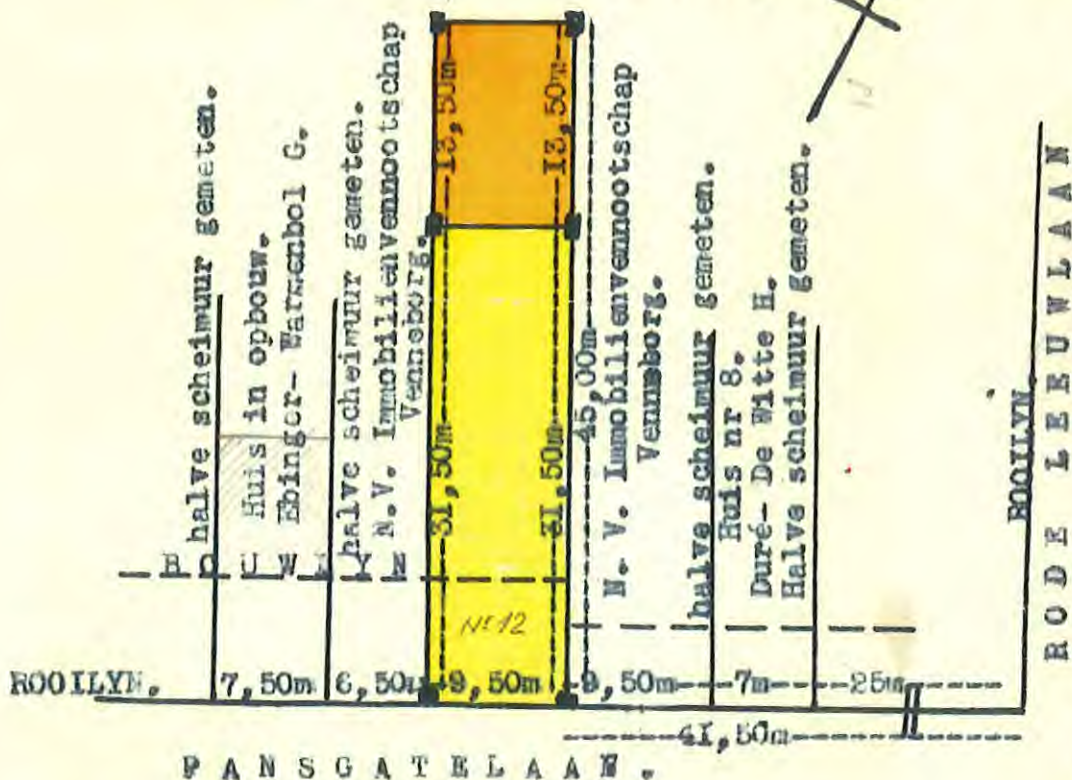

Schaal: 1:1000.

Opgemeten en in plan gebracht door de ondergetekende gezworen
Landmeter.

Antwerpen, de 28° Maart 1960.

Paul Van Passel.