



+1

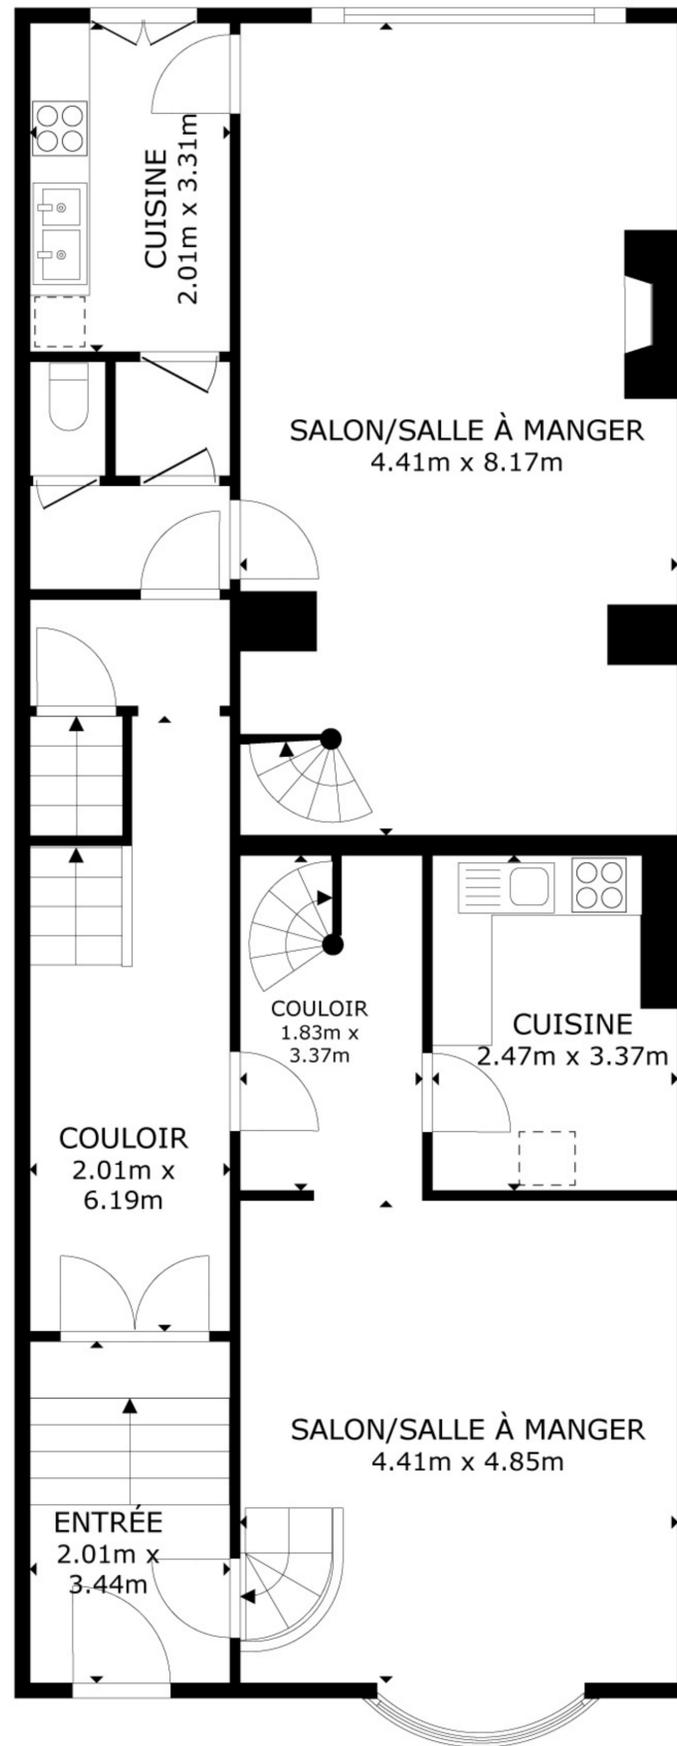


Ces informations sont données à titre indicatif et non contractuel

+2

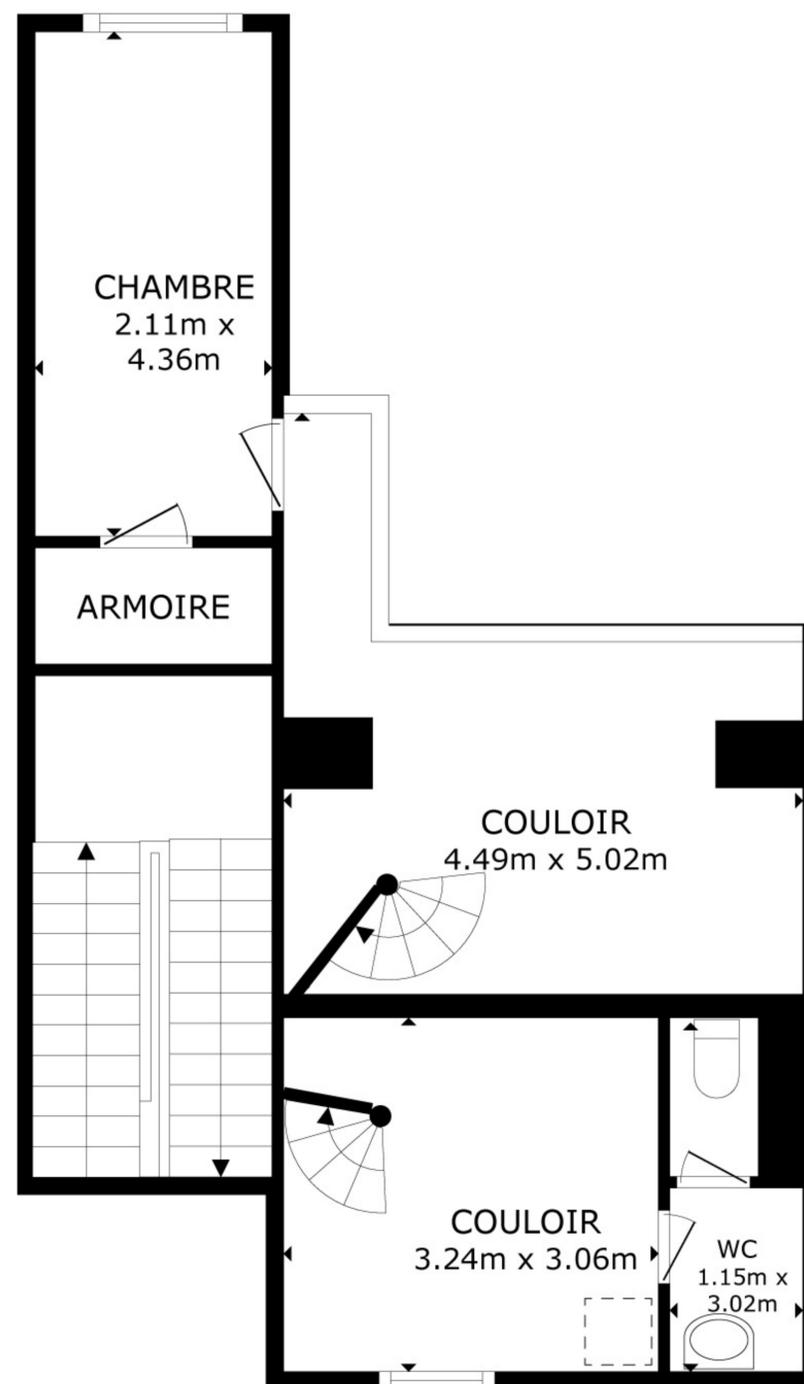


Ces informations sont données à titre indicatif et non contractuel

+3

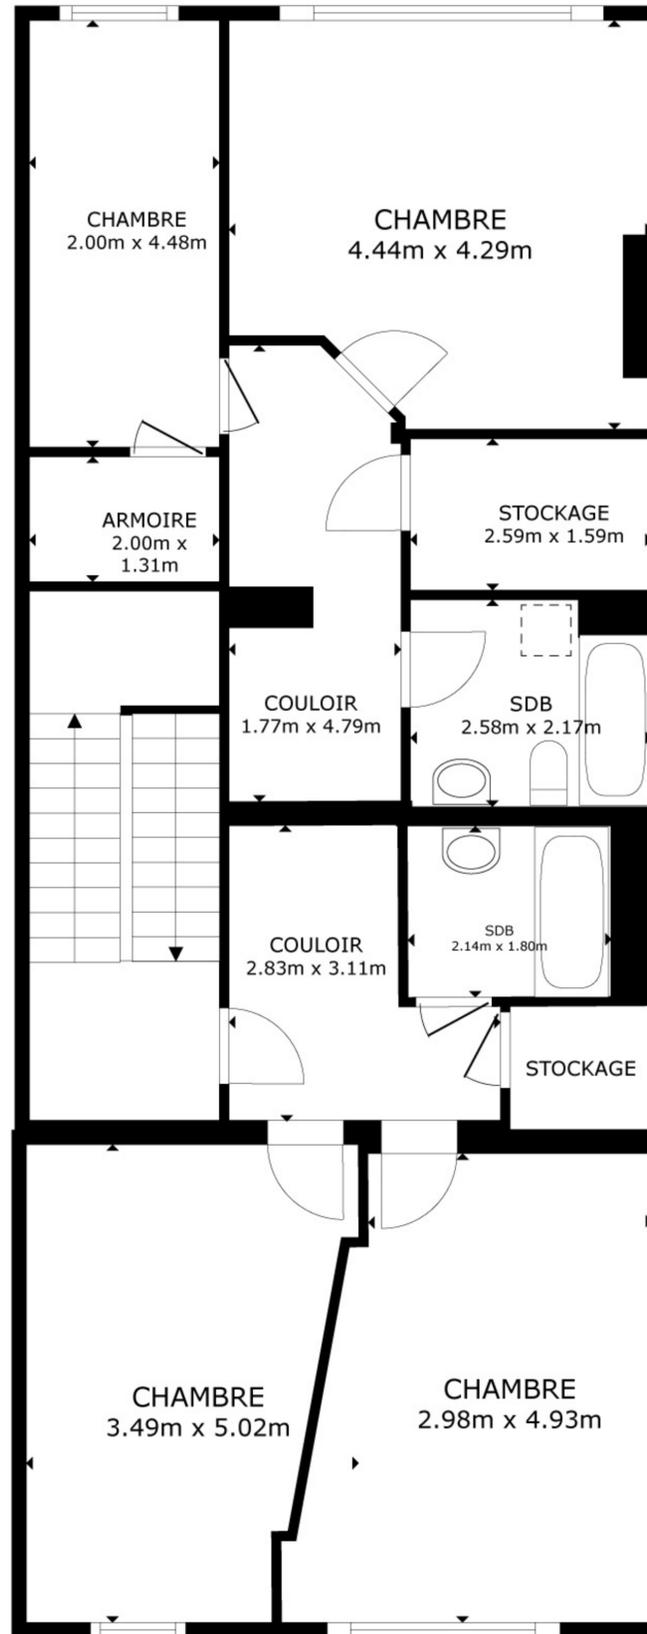


Ces informations sont données à titre indicatif et non contractuel

+4

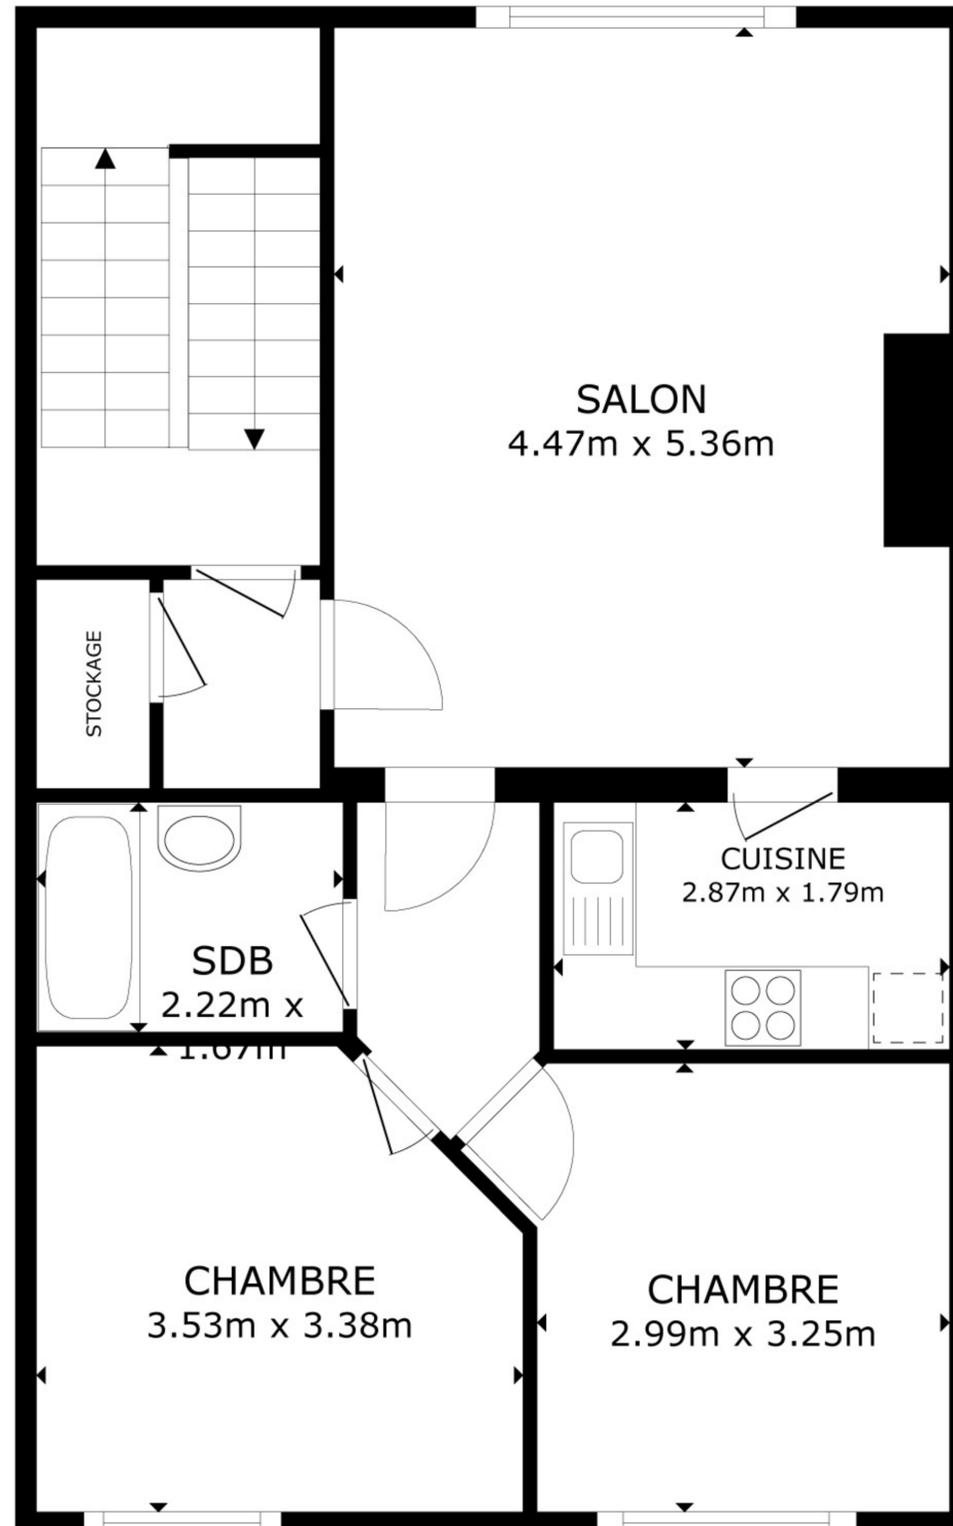


Ces informations sont données à titre indicatif et non contractuel

+5

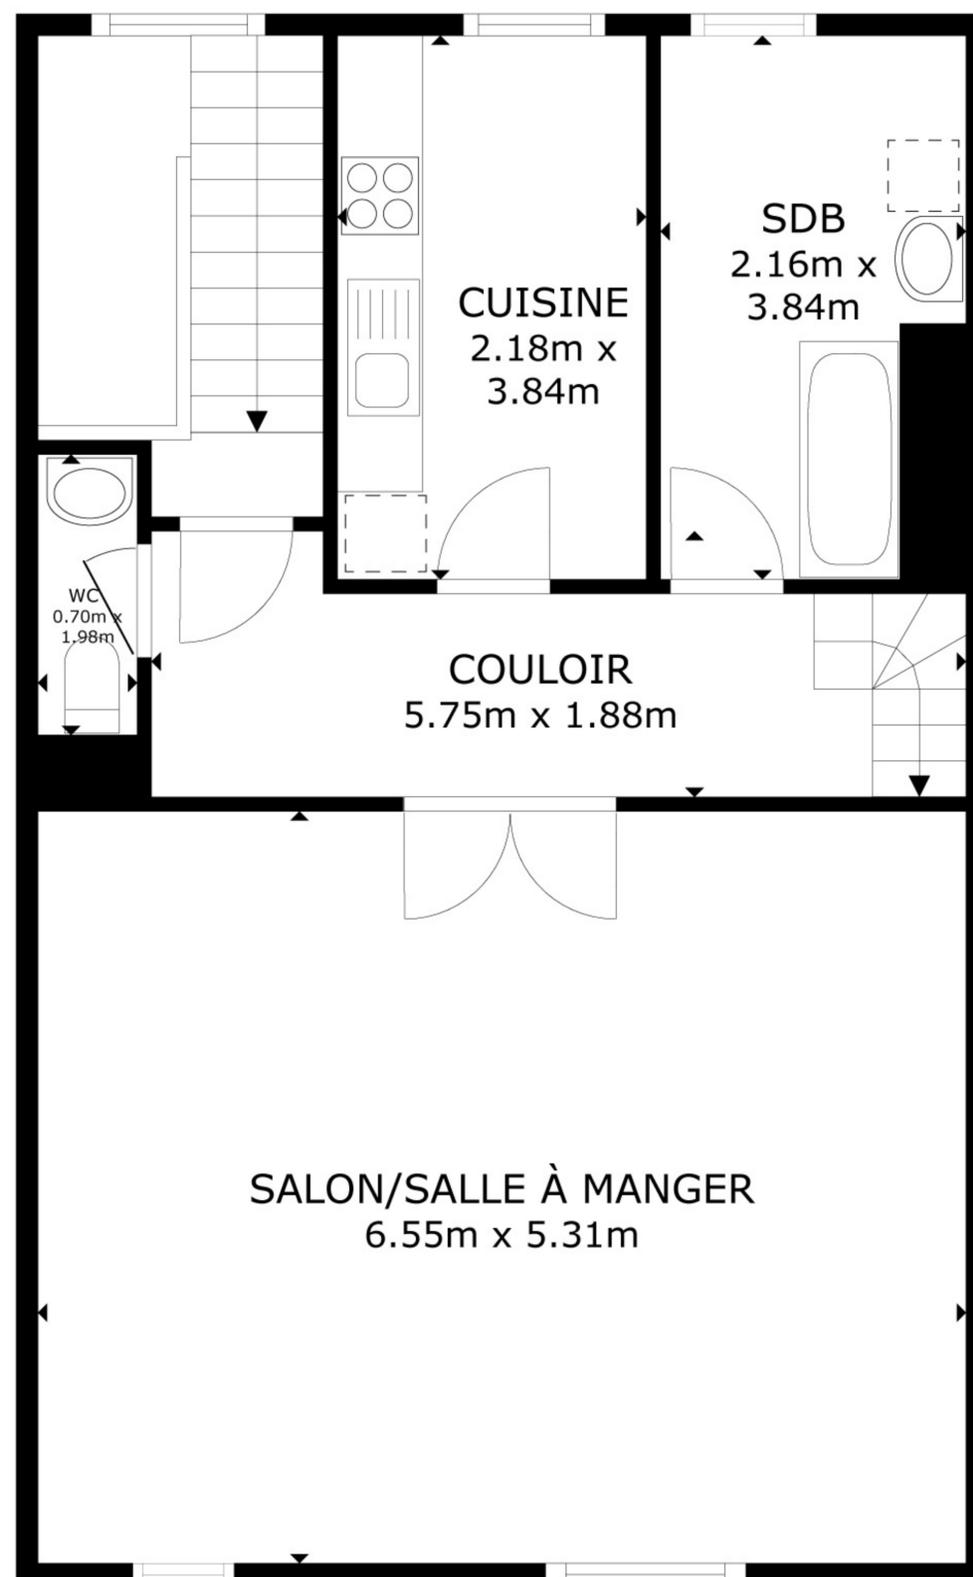


Ces informations sont données à titre indicatif et non contractuel

+6

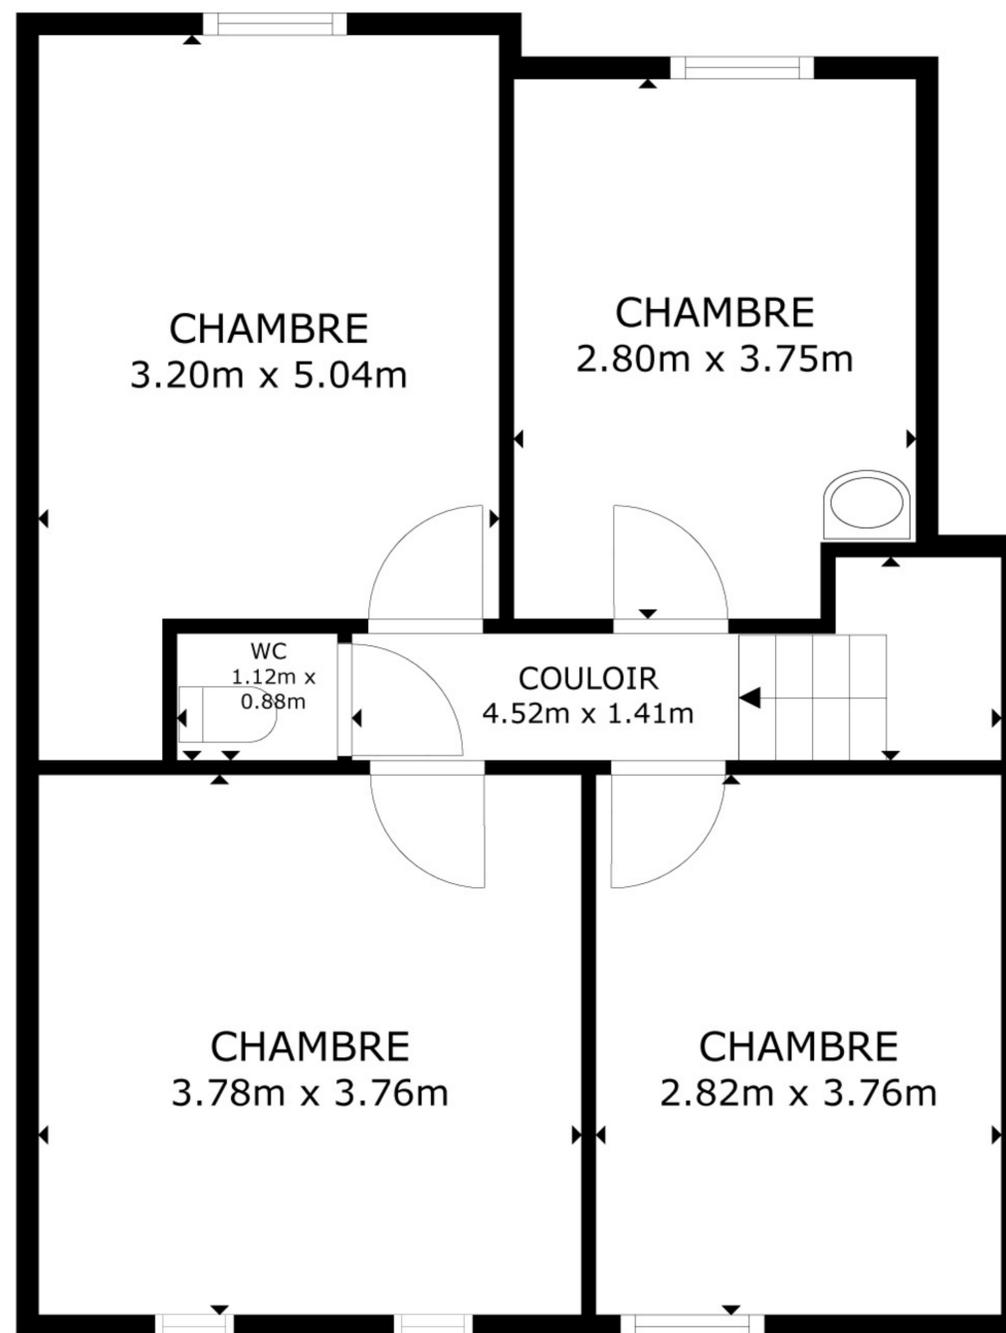

Ces informations sont données à titre indicatif et non contractuel

Rez-de-chaussée

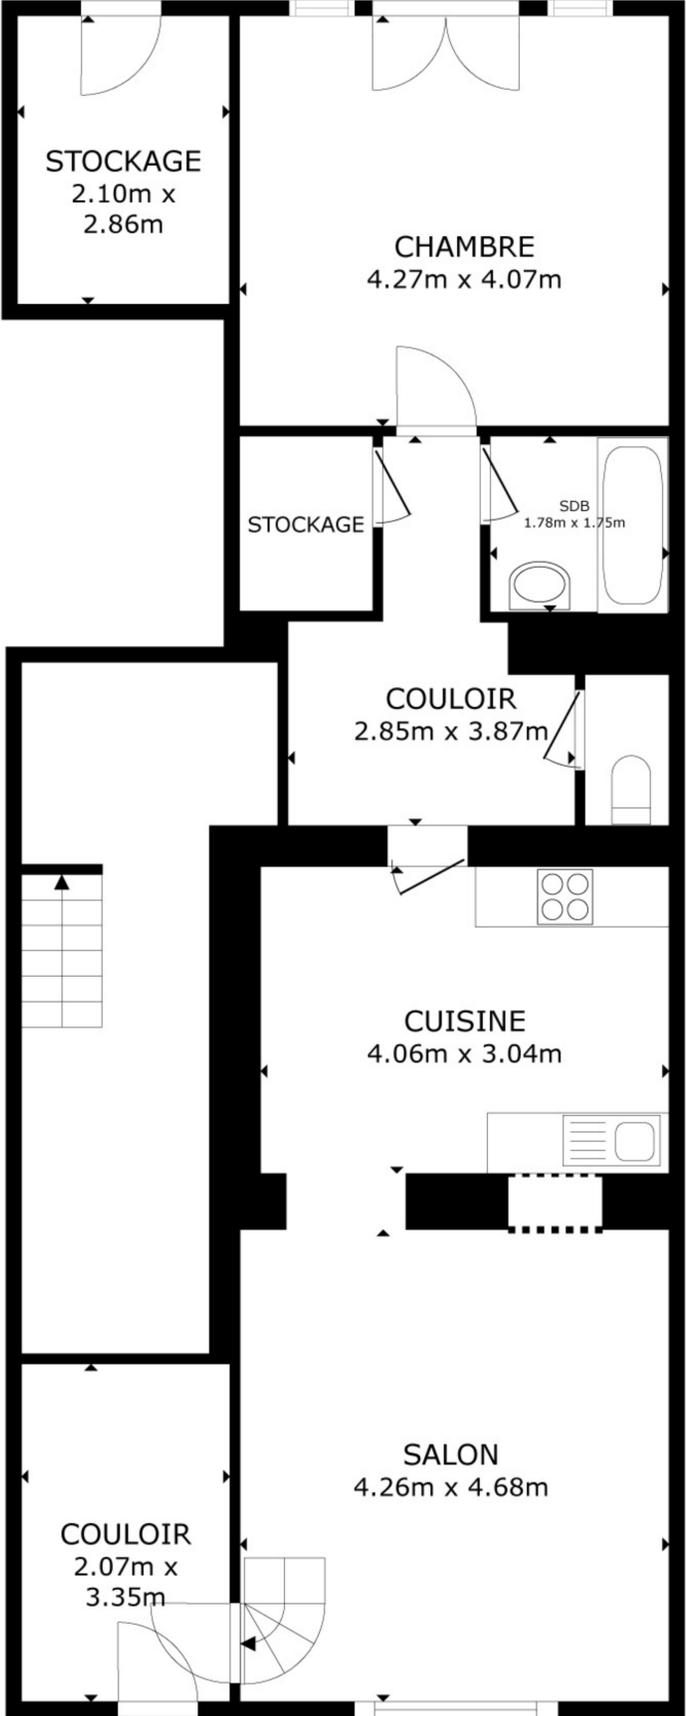

Ces informations sont données à titre indicatif et non contractuel