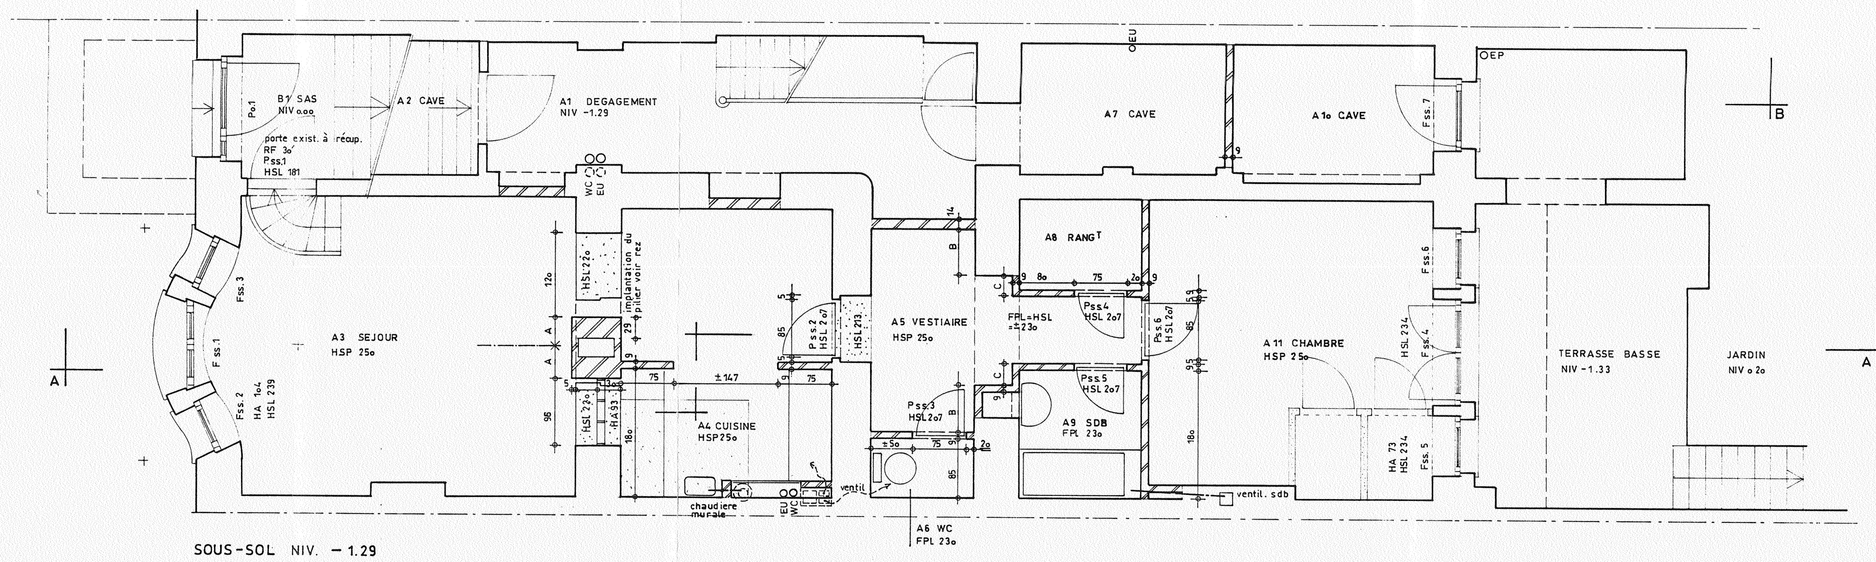

SOUS-SOL NIV. – 1.29

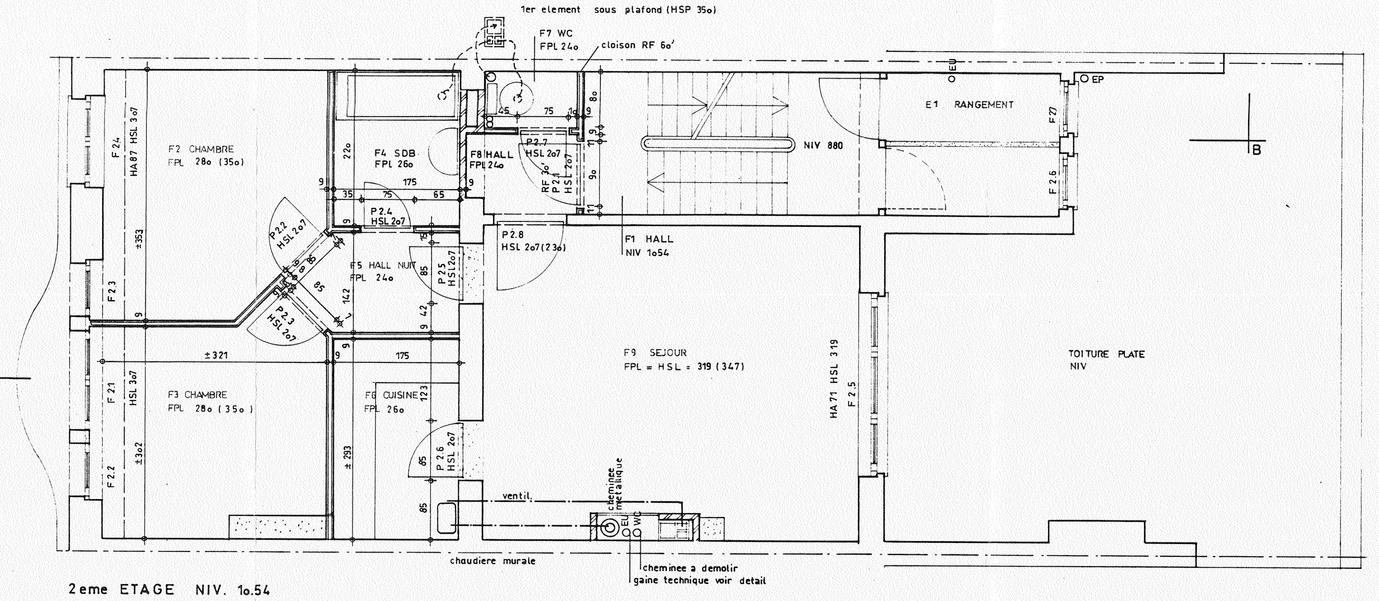

2eme ETAGE NIV. 10.54

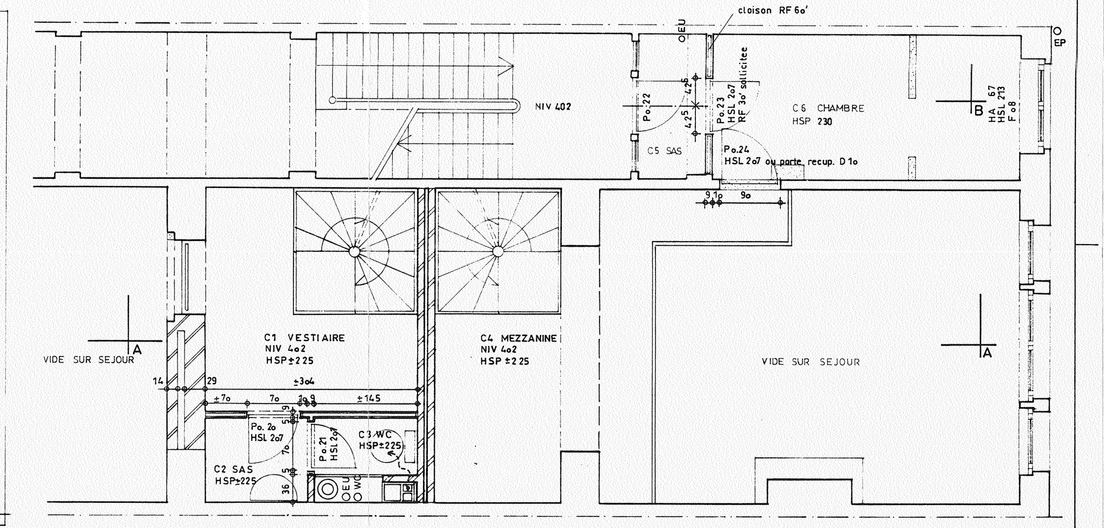

ENTRESOL NIV. 402

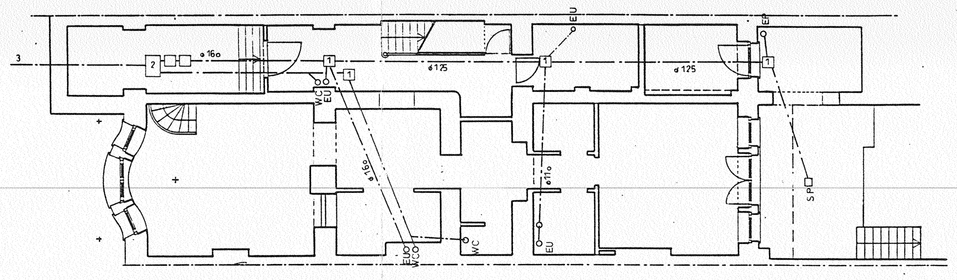

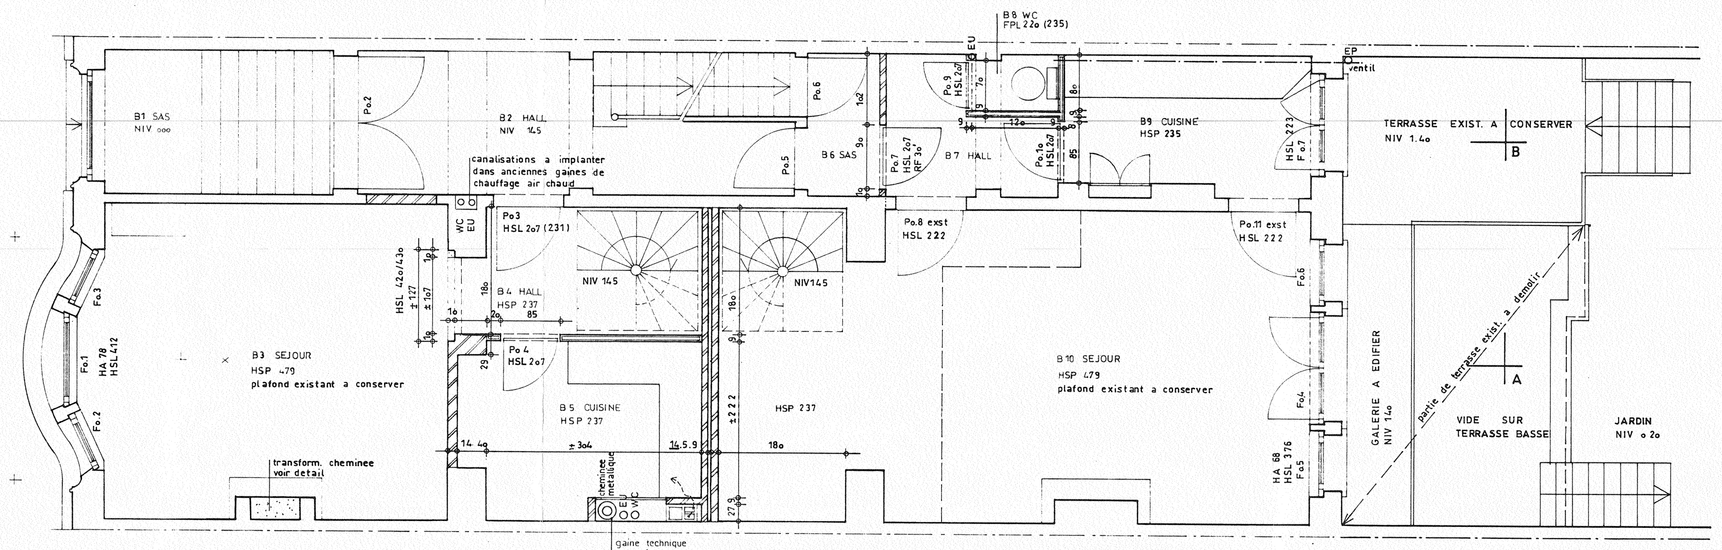

REZ-DE-CHAUSSEE NIV. 1.45

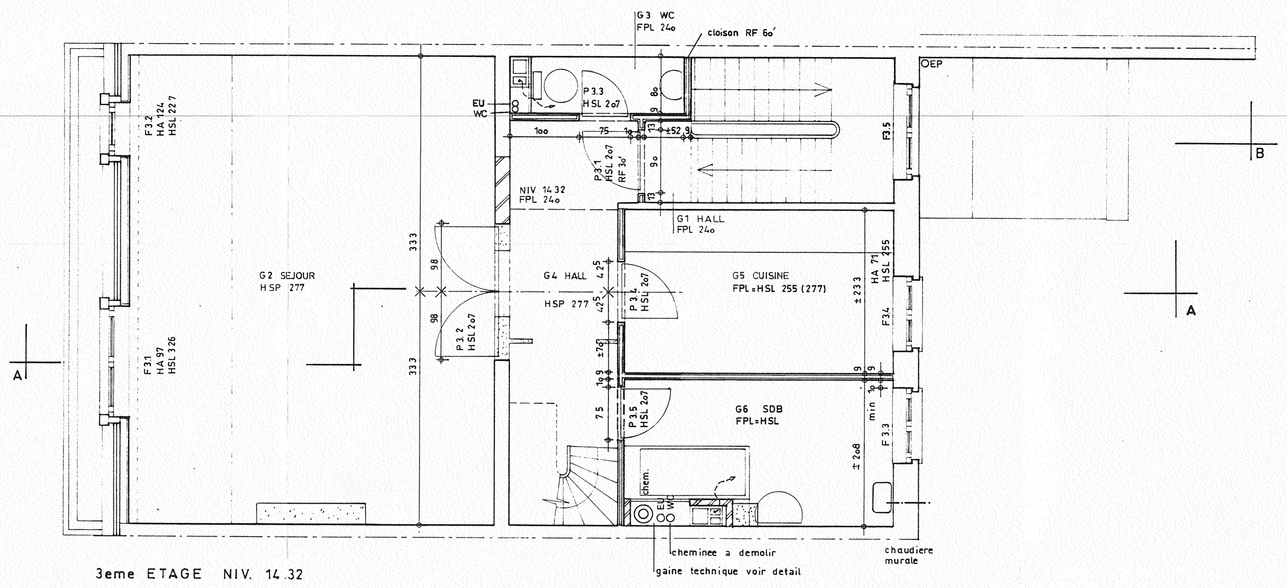

3eme ETAGE NIV. 14.32

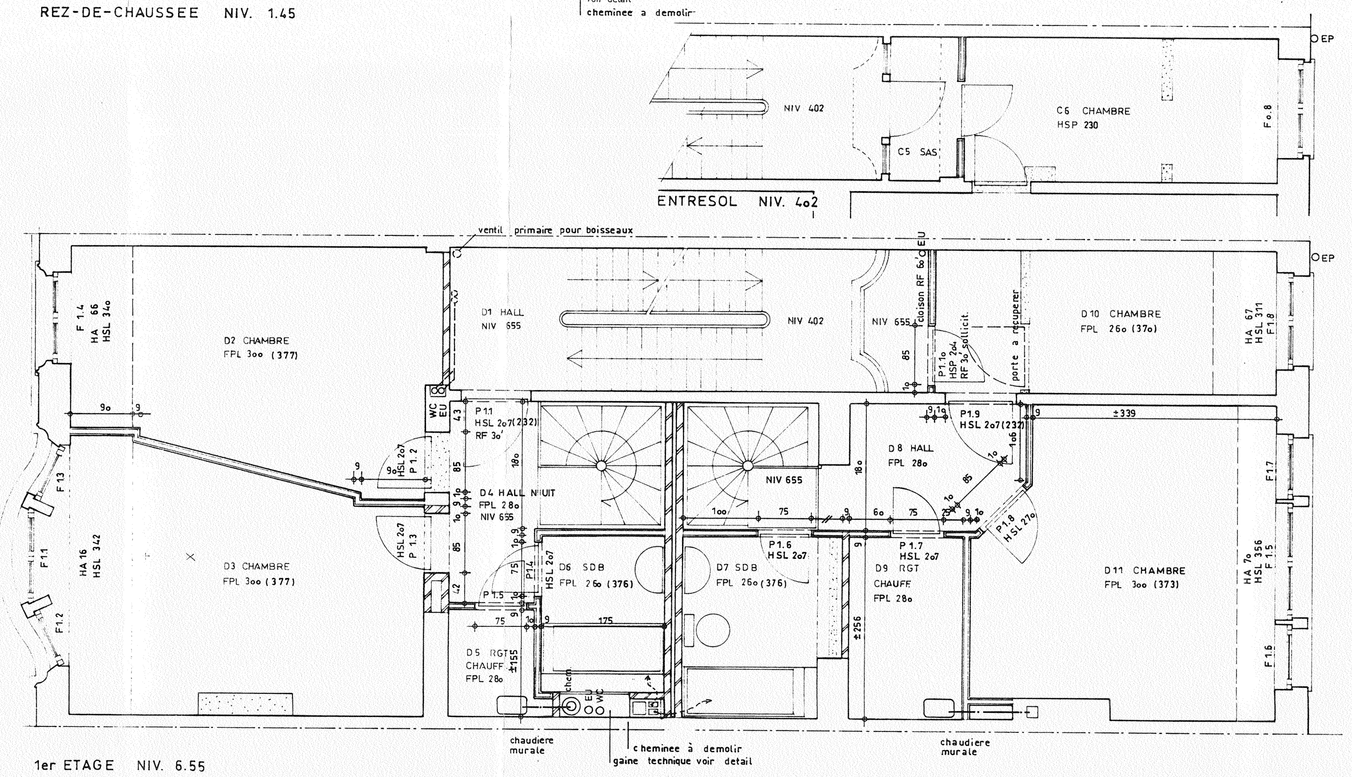

ENTRESOL NIV. 402

1er ETAGE NIV. 6.55

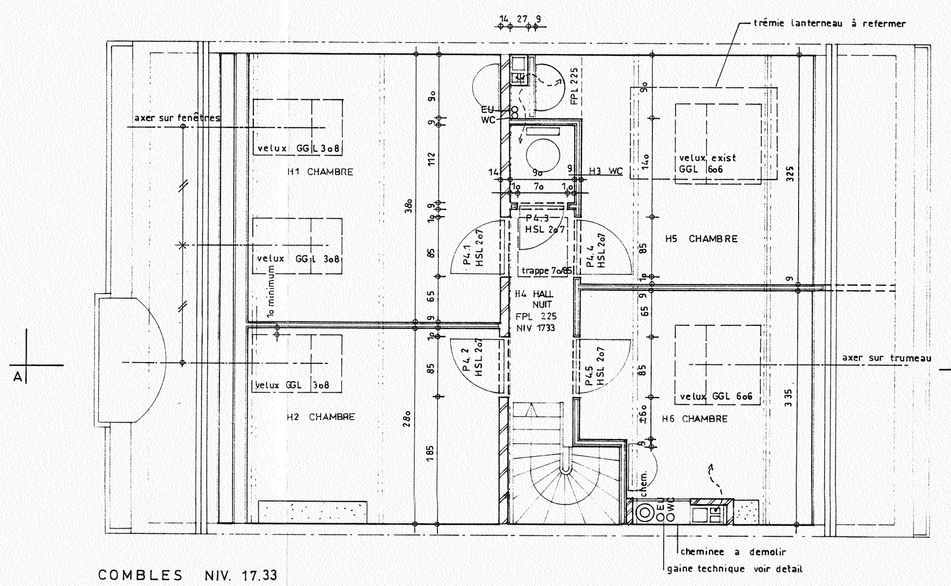

COMBLES NIV. 17.33

COMMUNE DE SCHAERBEEK

TRANSFORMATION D'UN HOTEL DE MAITRE
CREATION DE 5 LOGEMENTS
Boulevard Lambermont, 152
1030 Bruxelles

MAITRE DE L'OUVRAGE :
ASBL IRIS VZW
Rue du Jardin des Olives, 6
1000 Bruxelles

ARCHITECTE :
Bernard Bergé
9 rue Guillaume Stocq
1050 Bruxelles
02/646.46.28

Le 12 octobre 1994

SITUATION PROJETEE

Vues en plan dressées à l'échelle de 2 cm/m
Sous-sol, rez-de-chaussée, 1er, 2ème et 3ème étages, combles

LEGENDE

EXISTANT
A DEMOLIR
MACONNERIE
CLOISON LEGERE

Toutes les côtes sont à vérifier in situ; le mesurage à l'échelle est proscrit

MODIFICATIONS		DOSSIER
		9446a/ 1.