



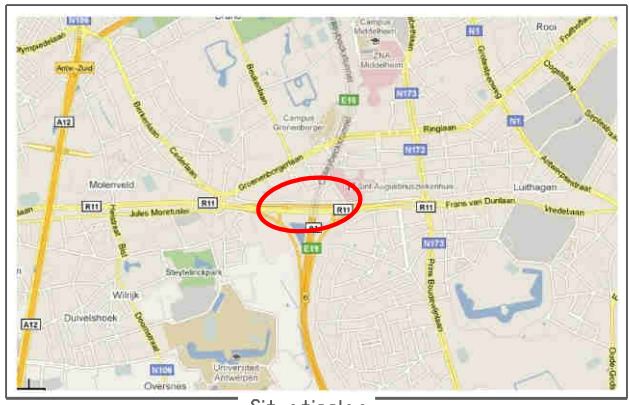
8.22002/8304

8.22002/8306

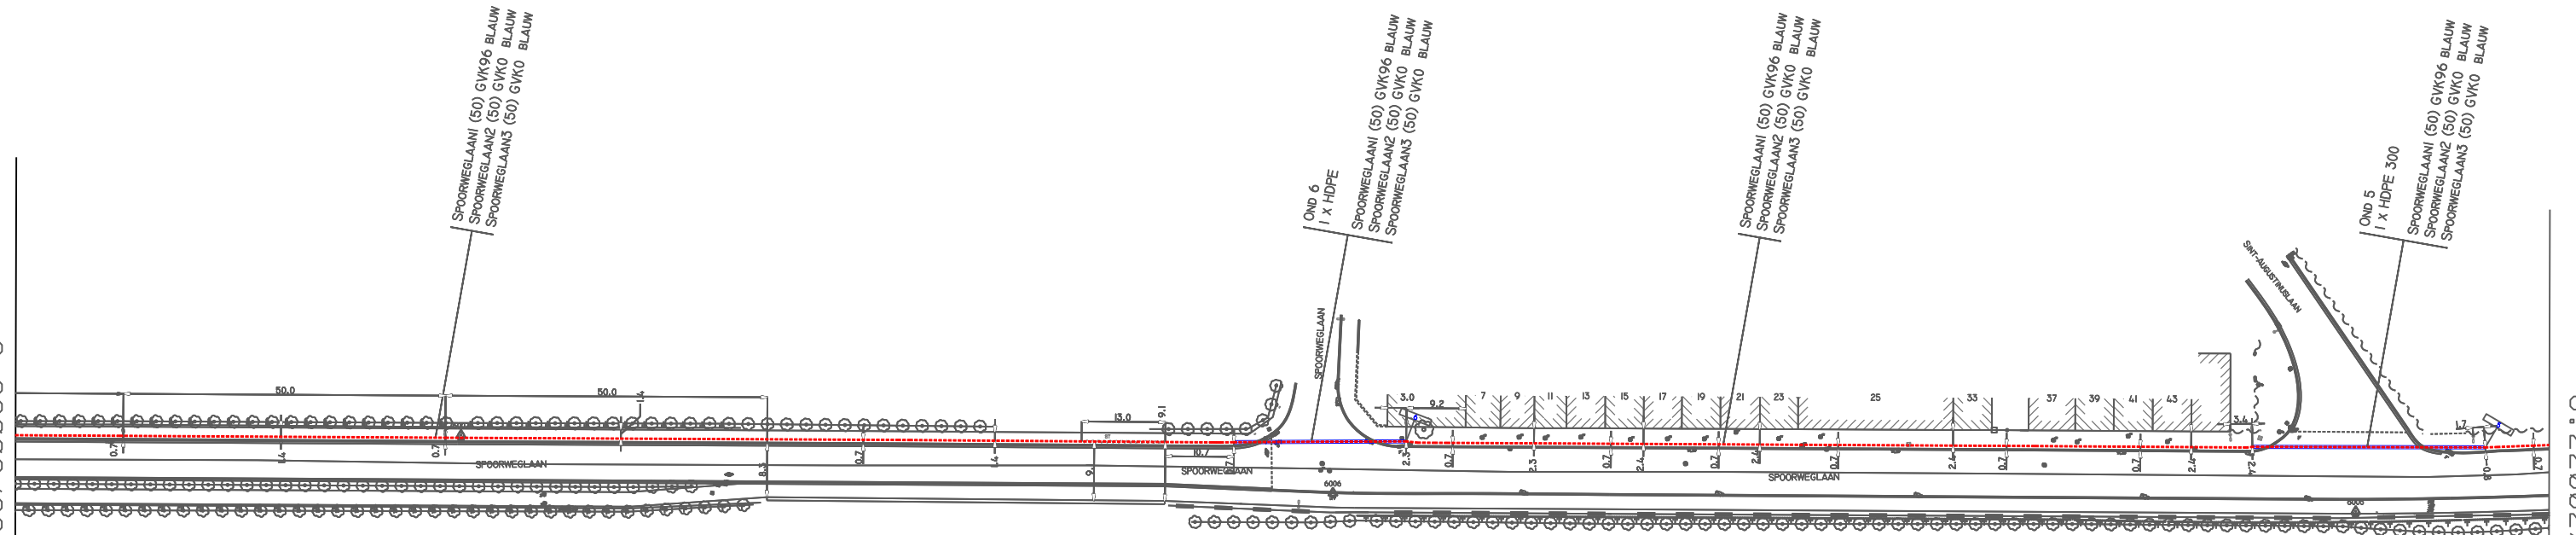

DEZE PLANNEN ZIJN ENKEL GELDIG VOOR KABELS VAN OPTISCHE VEZEL

KABEL OPTISCHE VEZEL SPOORWEGLAAN BRUXELLES(BUDA) - ANTWERPEN(MERKSEM)		LINK 32	
		 <b>FLUXYS</b> <small>WILMSTRAAT 41, 1050 ANTWERP, BELGIË          Tel: 03320.72.11 Fax: 03320.62.50</small>	
WIJZIGING		ORDRE	AFFAIRE
0	03/04/13	INITIELE VERSIE	INPUT NO.
GETEKEND DOOR:	FLUXYS	SCHAAL	CAD / PLAN NO.
DATUM	03/04/2013	1/100	8.22002/8305
STUDIE	DE LHONEUX F.	1/500	
GETEKEND	GLORIEUX B.		
GOEDGEKEURD	MARTIN D.		



Situatieplan

