


Situatieplan

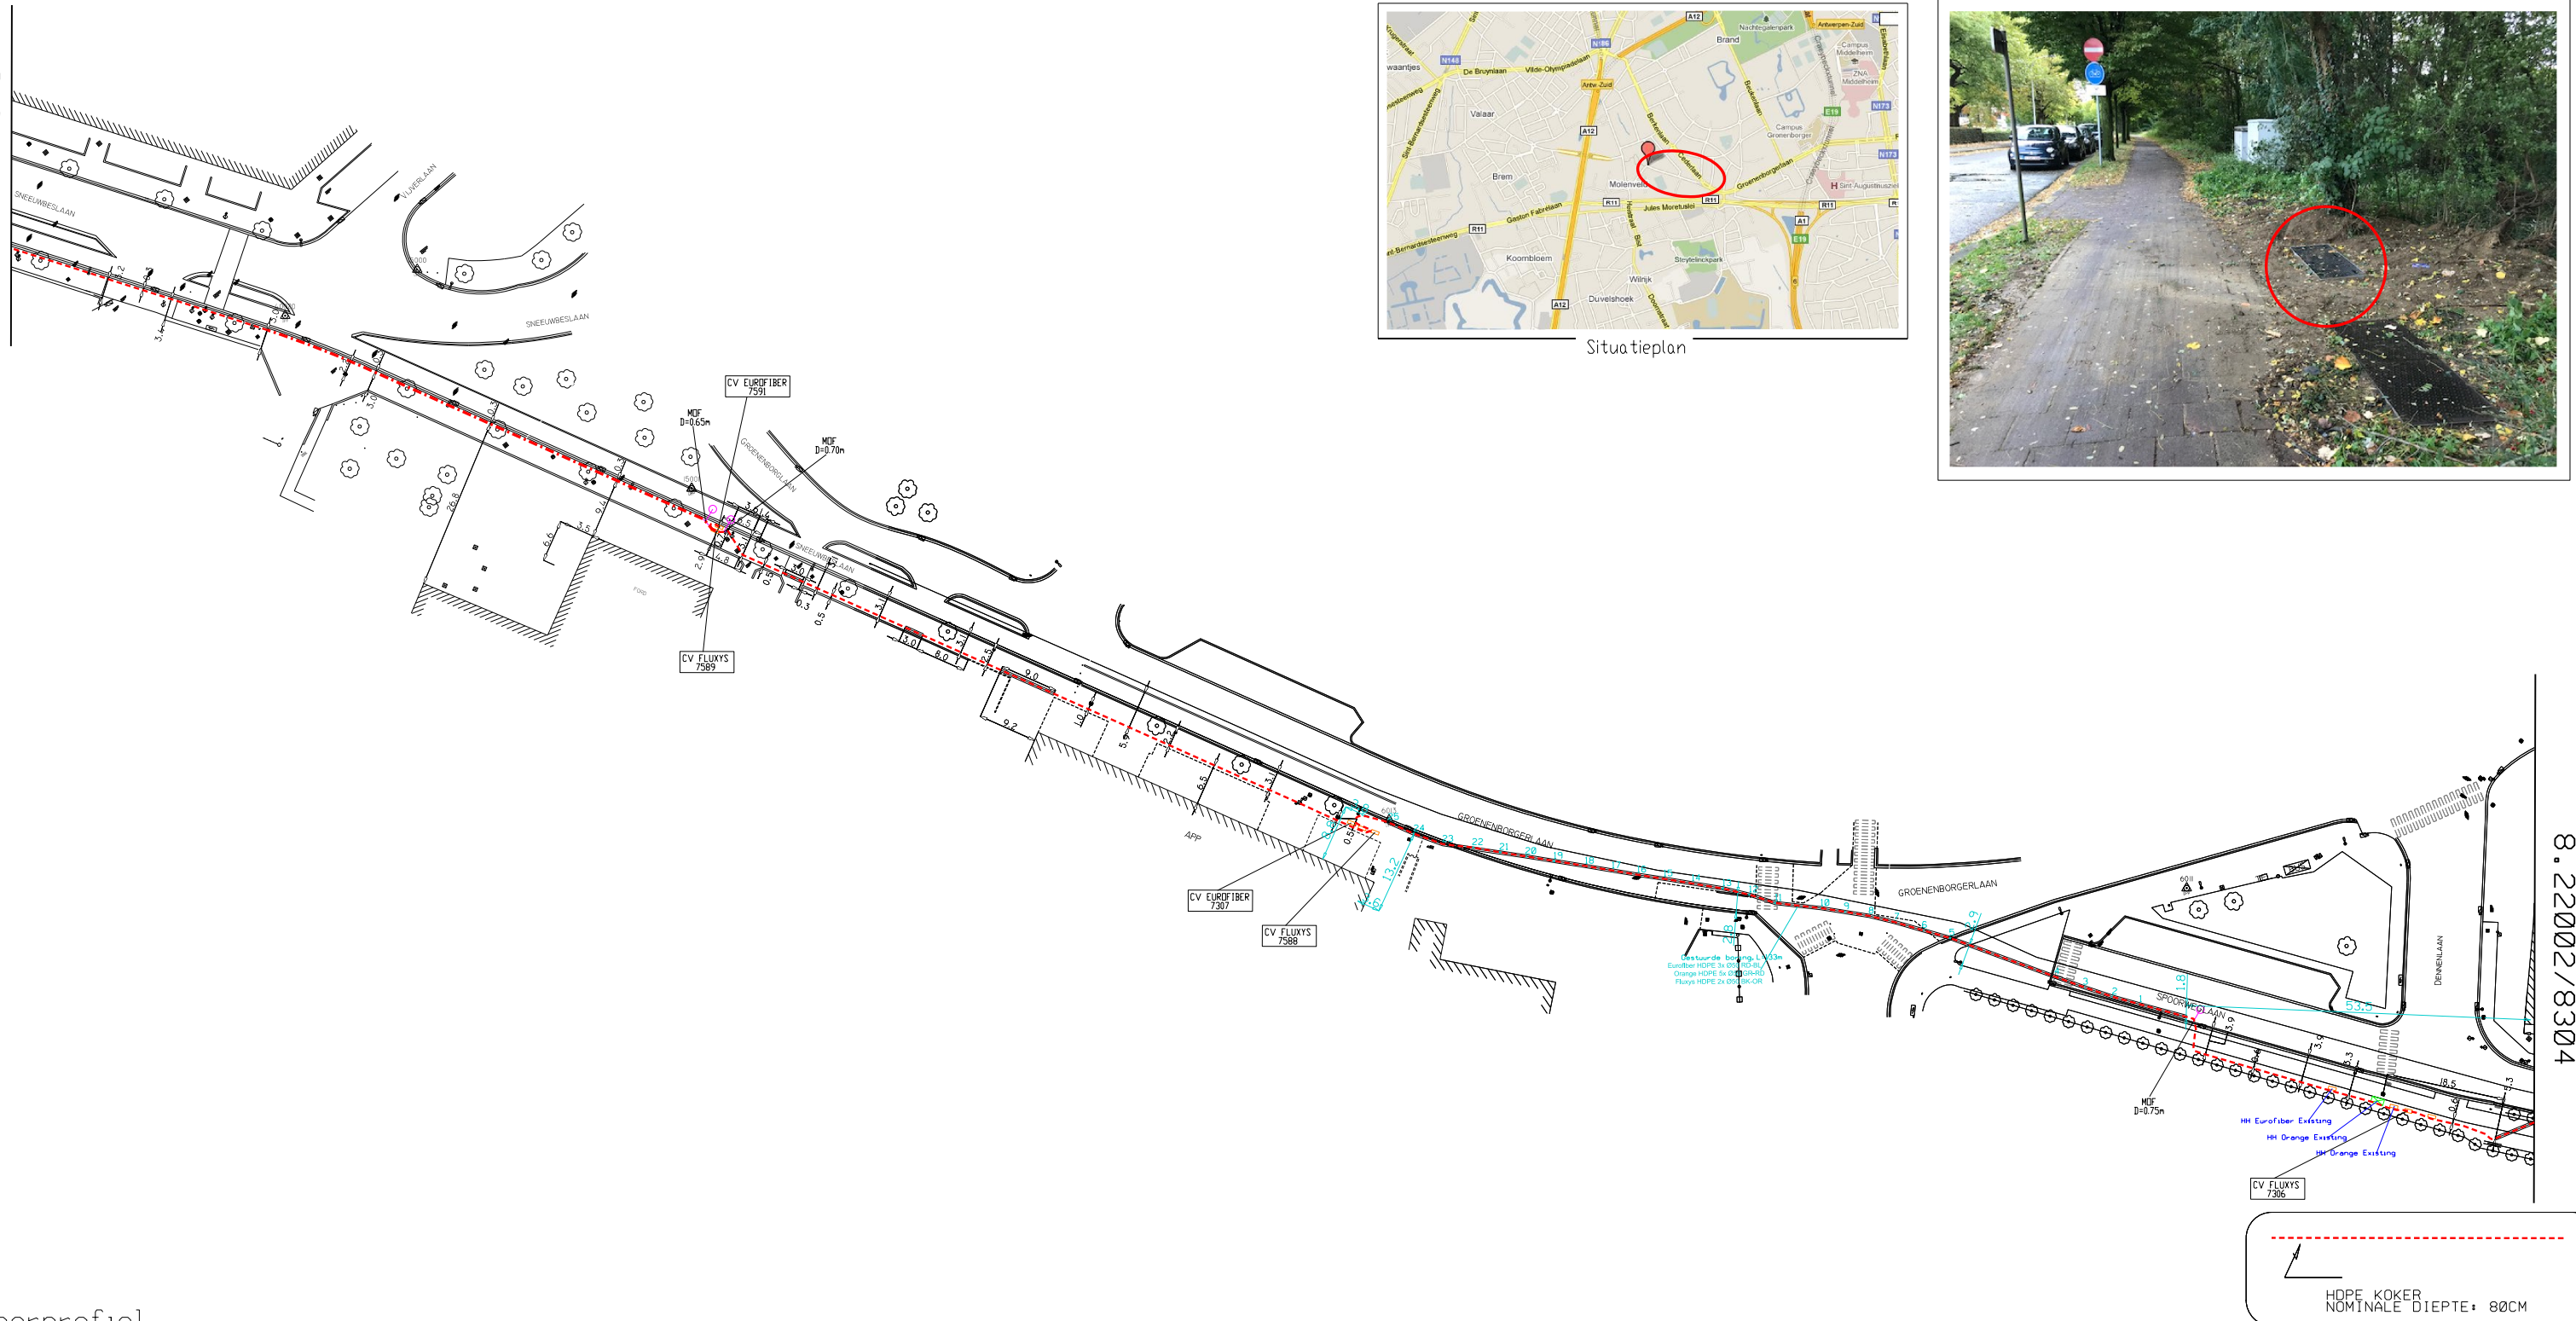

Boorprofiel

Buizen : 1 x SDR 11 HDPE Ø250 - geleverd - gelast  
2 x HDPE Ø50 - geleverd - niet gelast

Schaal : 1/ 500  
Referentiehoogte : 3.0

	A	1	2	3	4	5	6	7	8	9	10	11	12	13	14	15	16	17	18	19	20	21	22	23	24	25	B	
Afgelegde lengte boorkop (m)	0.00		7.75		12.24		16.67		21.10		2887.31		