



Situatieplan

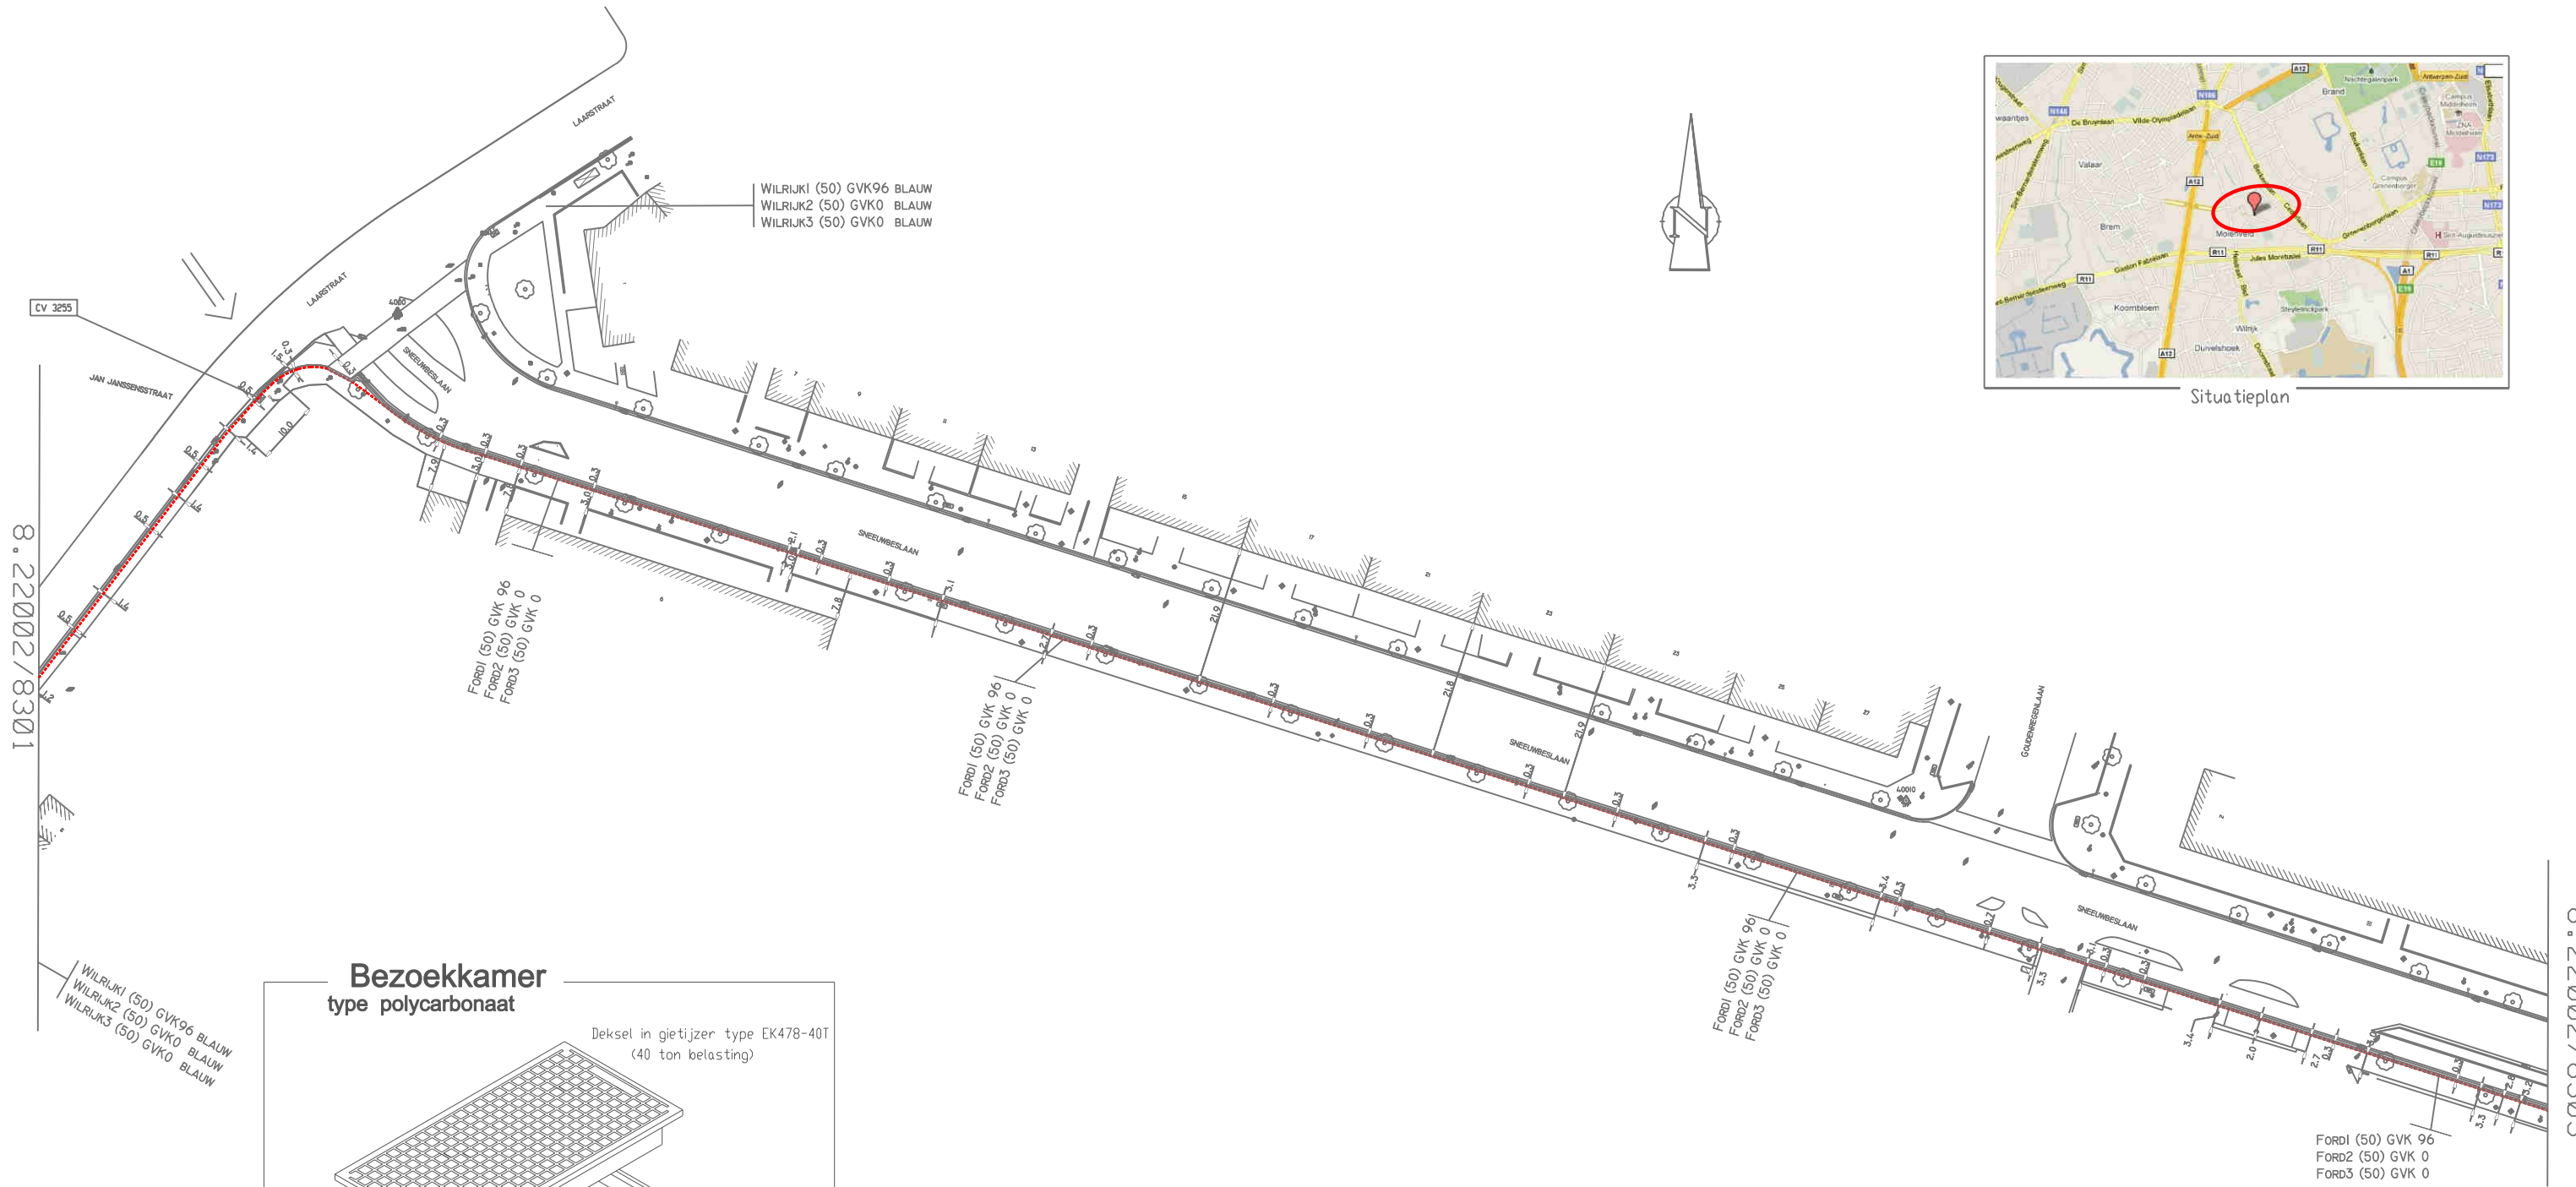

8.22002/8301

8.22002/8303

**Bezoekkamer type polycarbonaat**

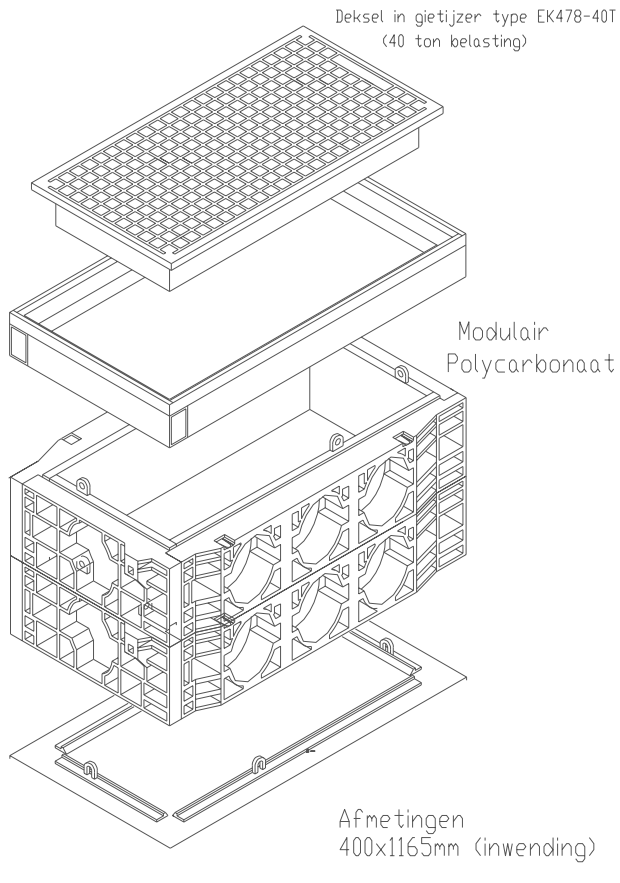

DEZE PLANNEN ZIJN ENKEL GELDIG VOOR KABELS VAN OPTISCHE VEZEL

KABEL OPTISCHE VEZEL LINK 32  
 LAARSTRAAT - SNEEUWBESLAAN  
 BRUXELLES (BUDA) - ANTWERPEN (MERKSEM)

WIJZIGING	02/84/13 INITIELE VERSIE		 FLUXYS WILANLAAN 41, 2000 ANTWERP 21, 1040 BRUXELLES-BRUXELLES TEL: 0332.72.11 FAX: 0332.62.58	
	GETEKEND DOOR: FLUXYS	ORDRE		AFFAIRE
	DATE: 02/84/2013			INPUT NO.
	STUDIE: DE LHONEUX F.	SCHAAL: 1/100		CAD / PLAN NO.
GETEKEND: GLORIEUX B.	1/500		8.22002/8302	
GOEDGEKEURD: MARTIN D.				