



8.22002/8303

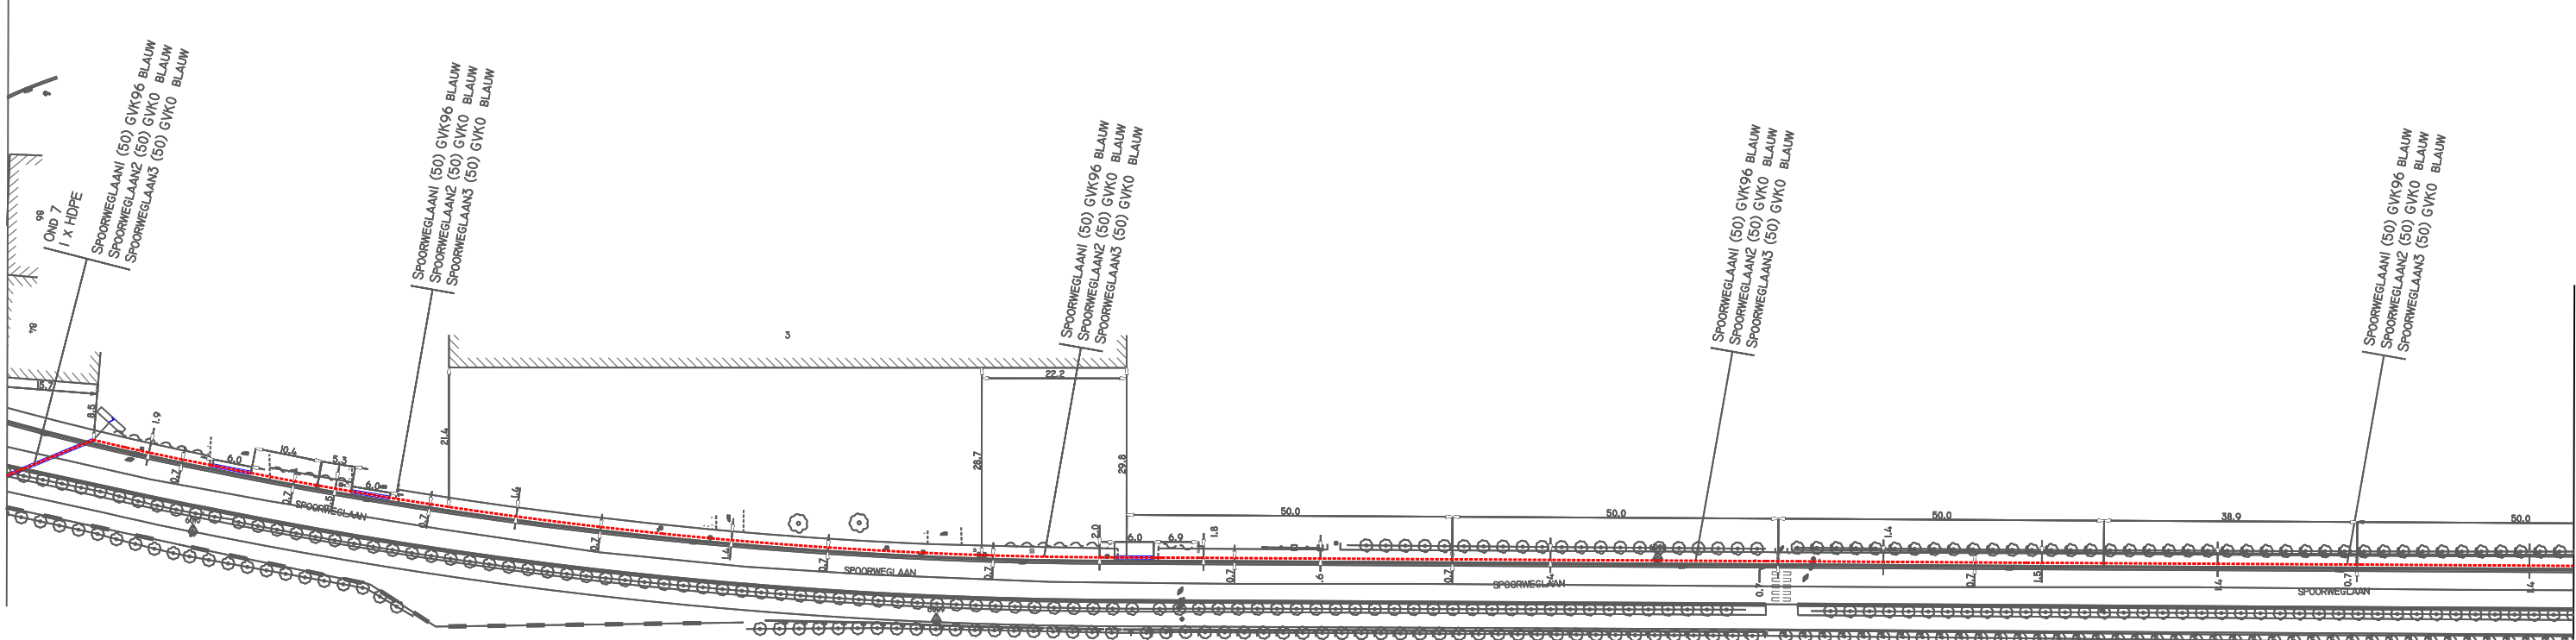


8.22002/8305




DEZE PLANNEN ZIJN ENKEL GELDIG VOOR KABELS VAN OPTISCHE VEZEL

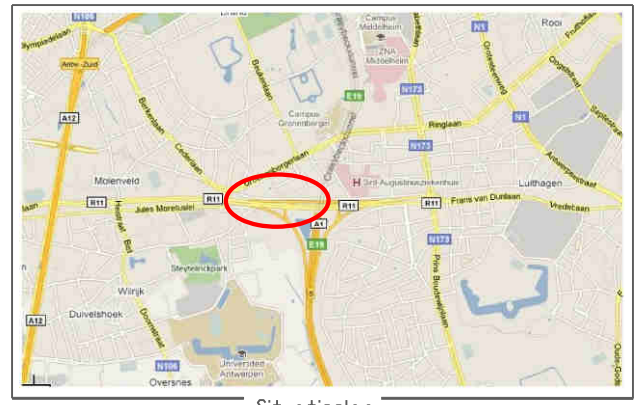

Situatieplan

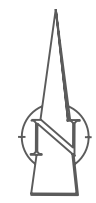

|  |               |  |                |
|--|---------------|--|----------------|
| KABEL OPTISCHE VEZEL<br>SPOORWEGLAAN<br>BRUXELLES (BUDA) - ANTWERPEN (MERKSEM) |               | LINK 32  |                |
|  |               | <br><small>WILMSTRAAT 41, 1050 ANTWERP, BELGIË<br/>         TEL: 0332.72.11 FAX: 0332.62.50</small> |                |
| WIJZIGING  |               | ORDRE  | AFFAIRE        |
| 0  | 03/04/13      | INITIELE VERSIE  | INPUT NO.      |
| GETEKEND DOOR:   | FLUXYS        | SCHAAL   | CAD / PLAN NO. |
| DATUM  | 03/04/2013    | 1/100  | 8.22002/8304   |
| STUDIE   | DE LHONEUX F. | 1/500  |                |
| GETEKEND   | GLORIEUX B.   |  |                |
| GOEDGEKEURD  | MARTIN D.     |  |                |