Stadsarchief Antwerpen -digitale kopie

OPDRACHT	OPRICHTEN VAN EEN APPARTEMENTS GEBOUW
LIGGING	WILRÜK SNEEUWBESLAAN
OPDRACHT - GEVER	ENTREPRISES AMELINCKX N.V. DAMBRUGGESTRAAT 70 ANTWERPEN
DE OPDRACHTGEVER	DE ARCHITECT MIGNOLET JACQUES JOZEF II STRAAT 70 BRUSSEL IV N° B 243
VERKLARINGEN	ZEGELS / GOEDKEURING
DOSSIER 1130	PLAN N° / SCHAAL 1/50 / DATUM 25-1-[illegible]

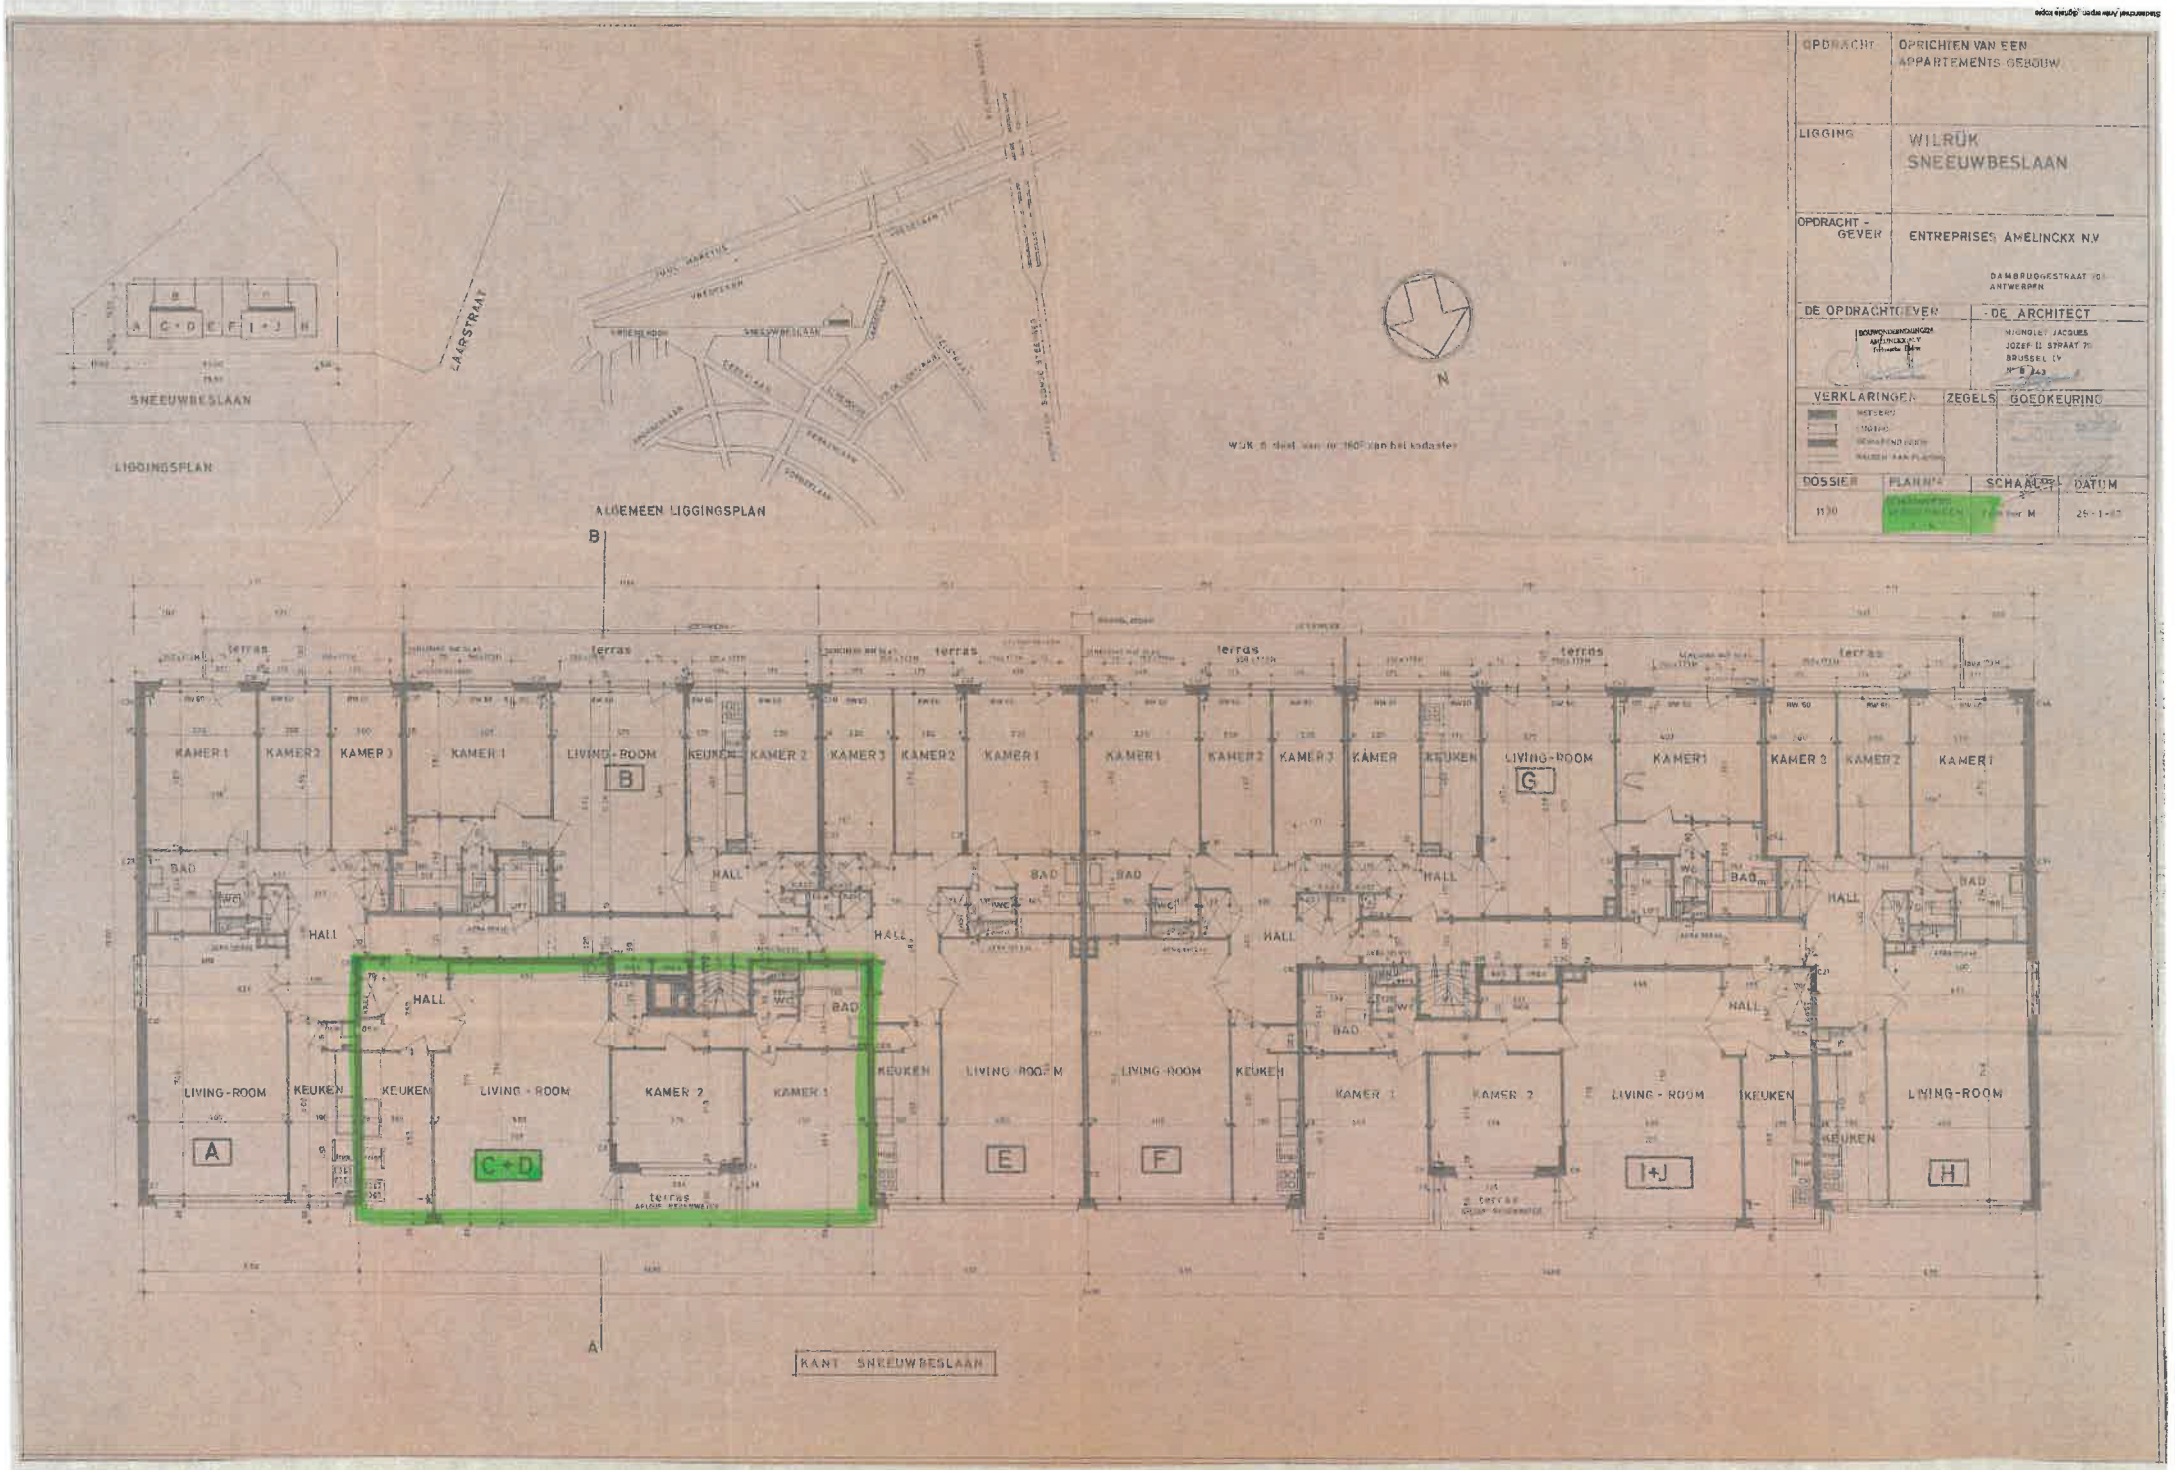

Stadsarchief Antwerpen -digitale kopie