



1973

①

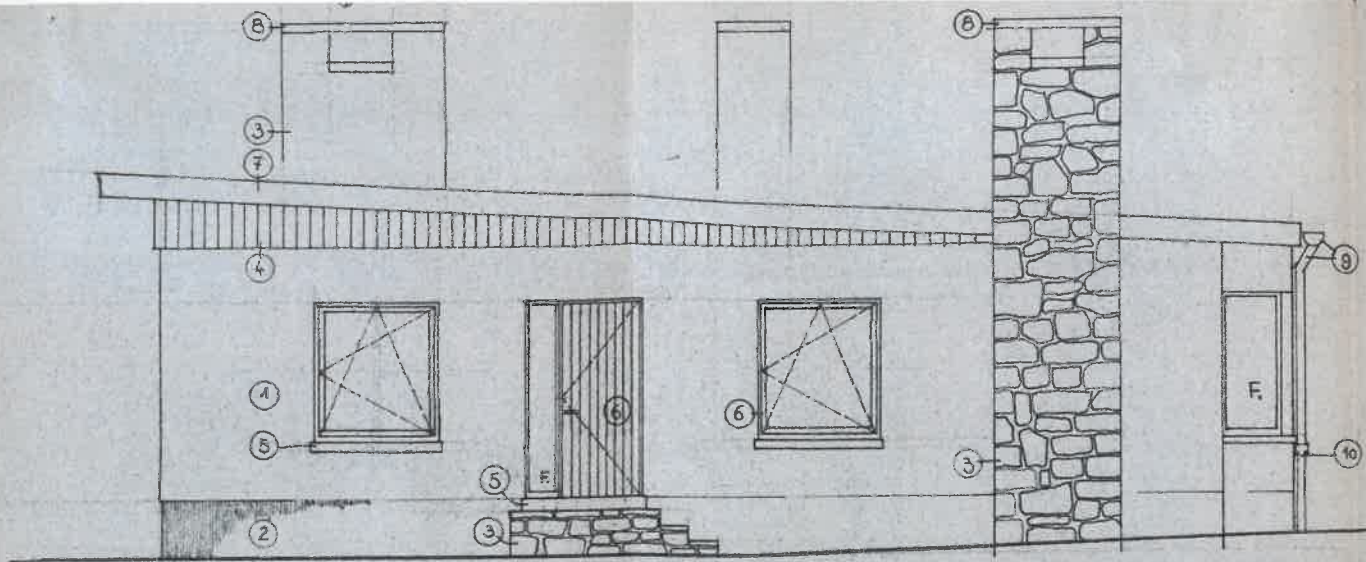


FAÇADE EST

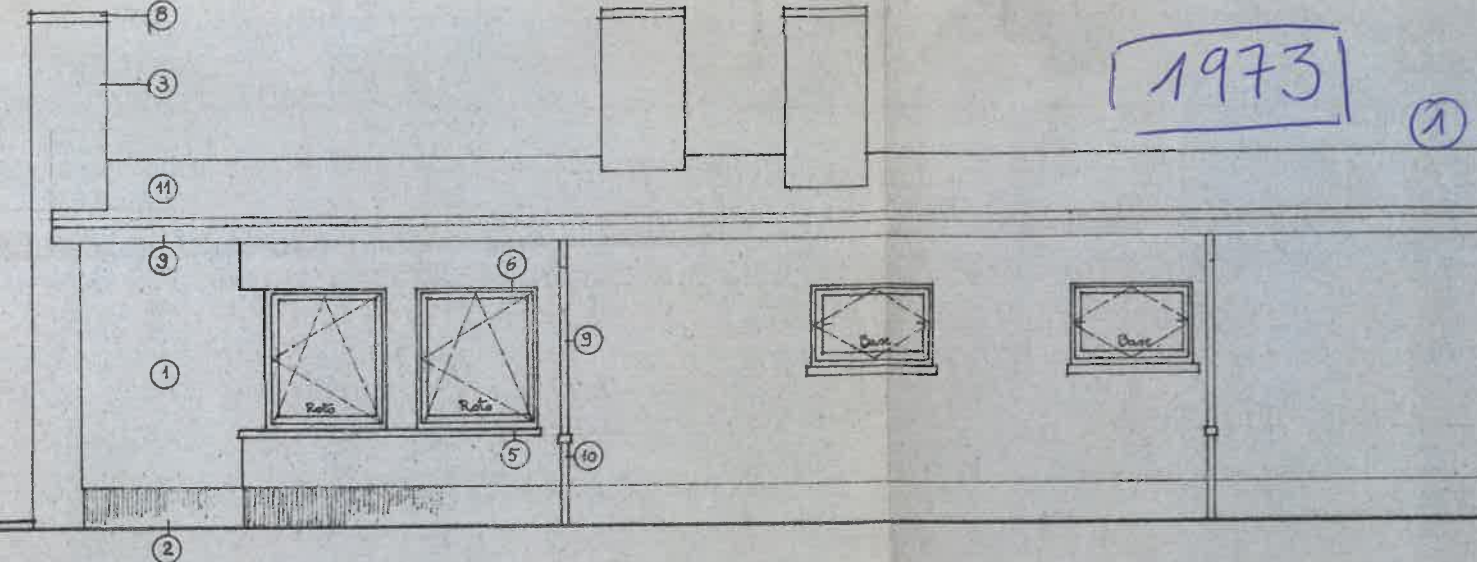


FAÇADE NORD


bâtiment à construire

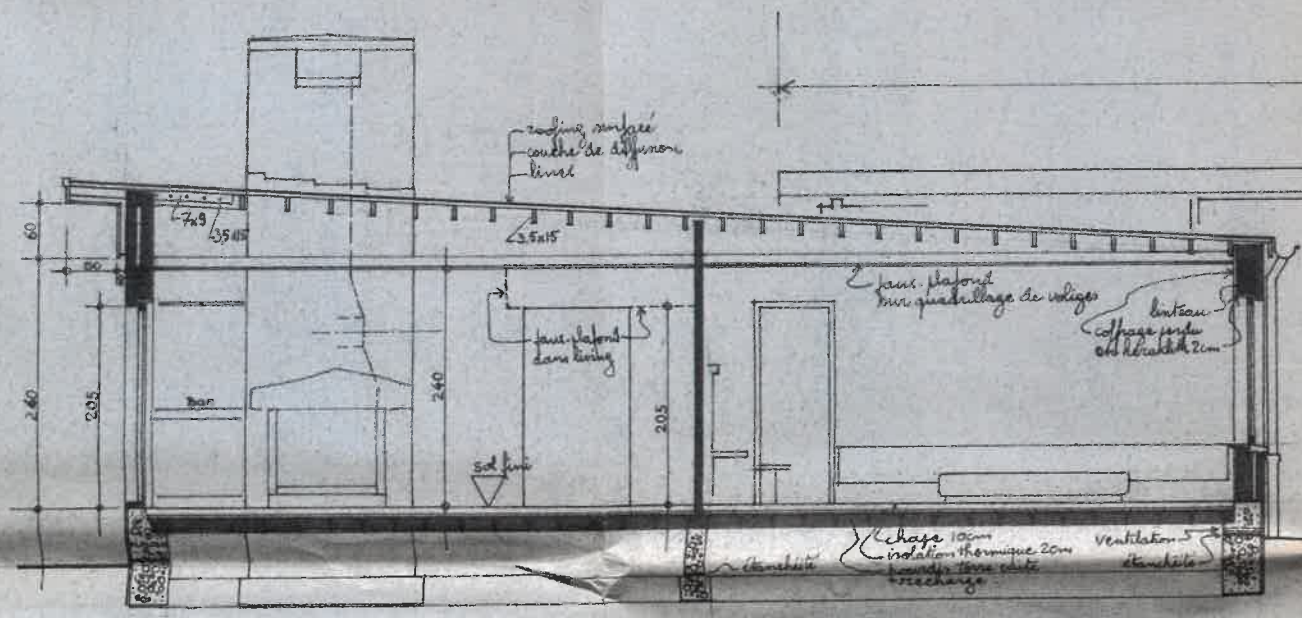



COUPE TRANSVERSALE

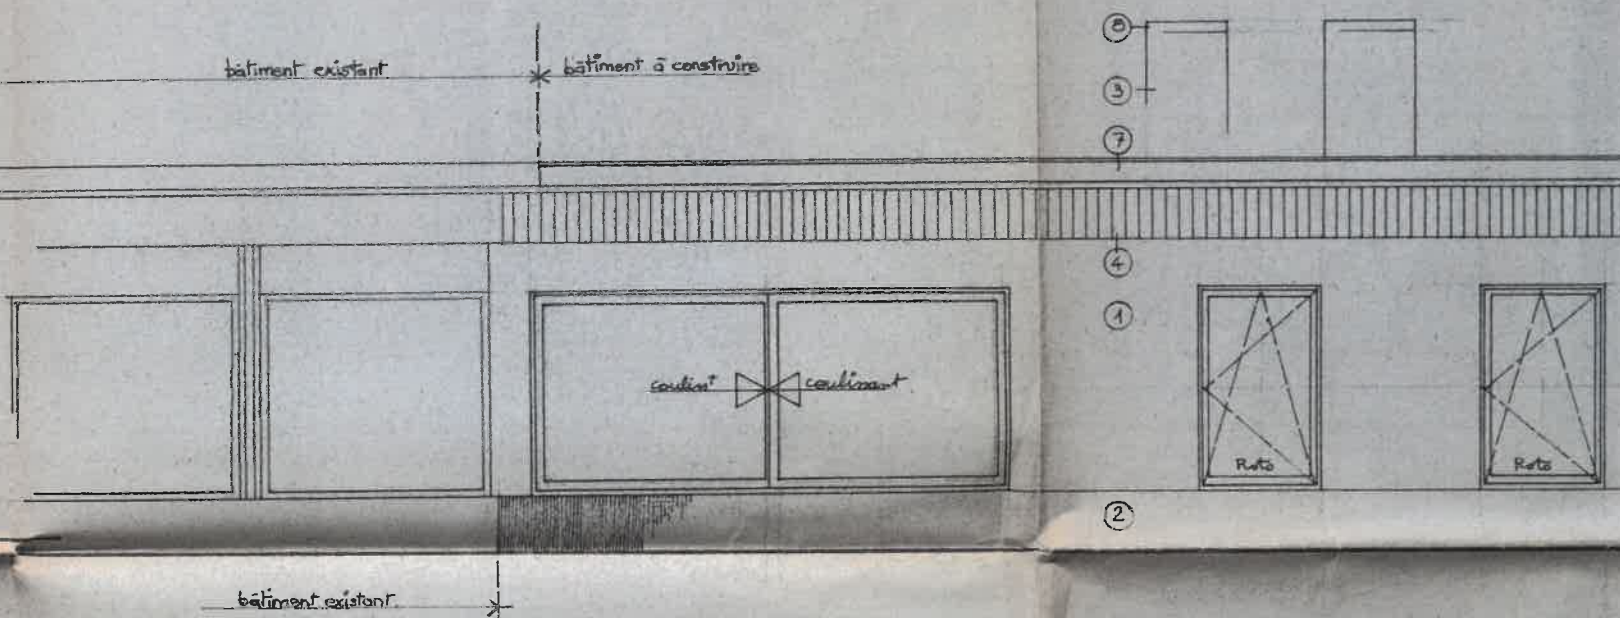


FAÇADE SUD

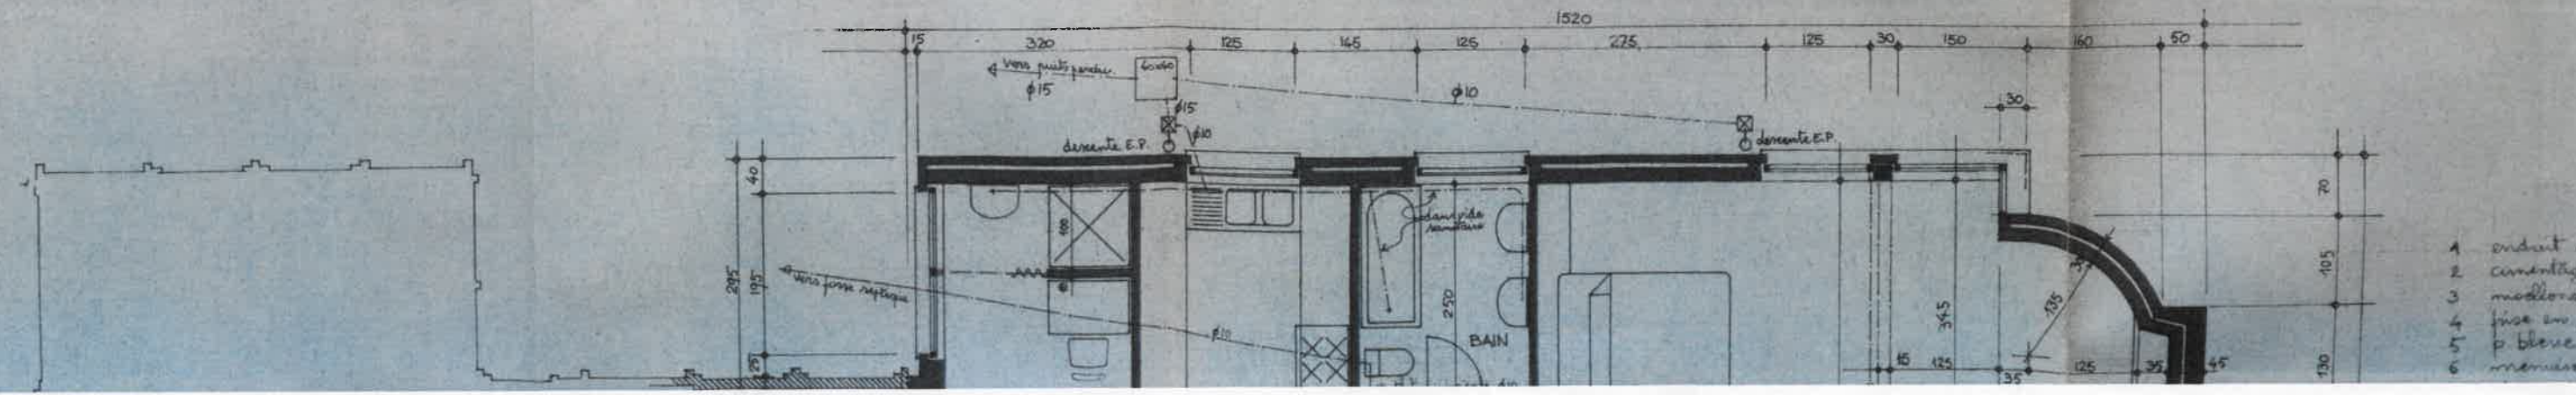


- 1 enduit à
- 2 carrelage
- 3 moulures
- 4 prise en
- 5 p. bleue
- 6 menuiserie

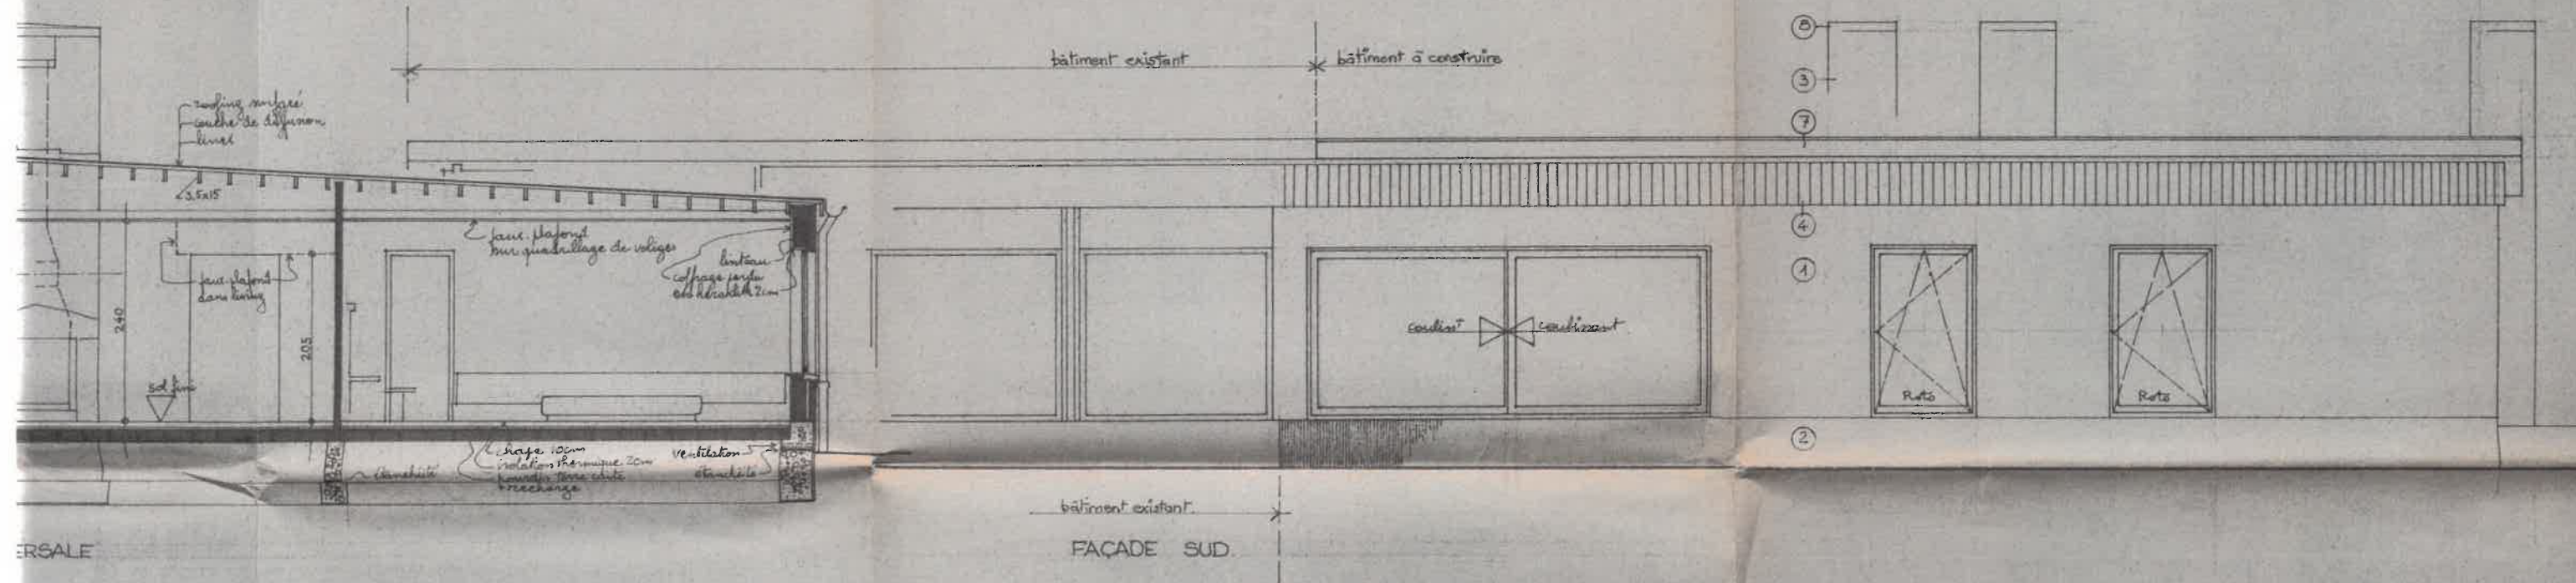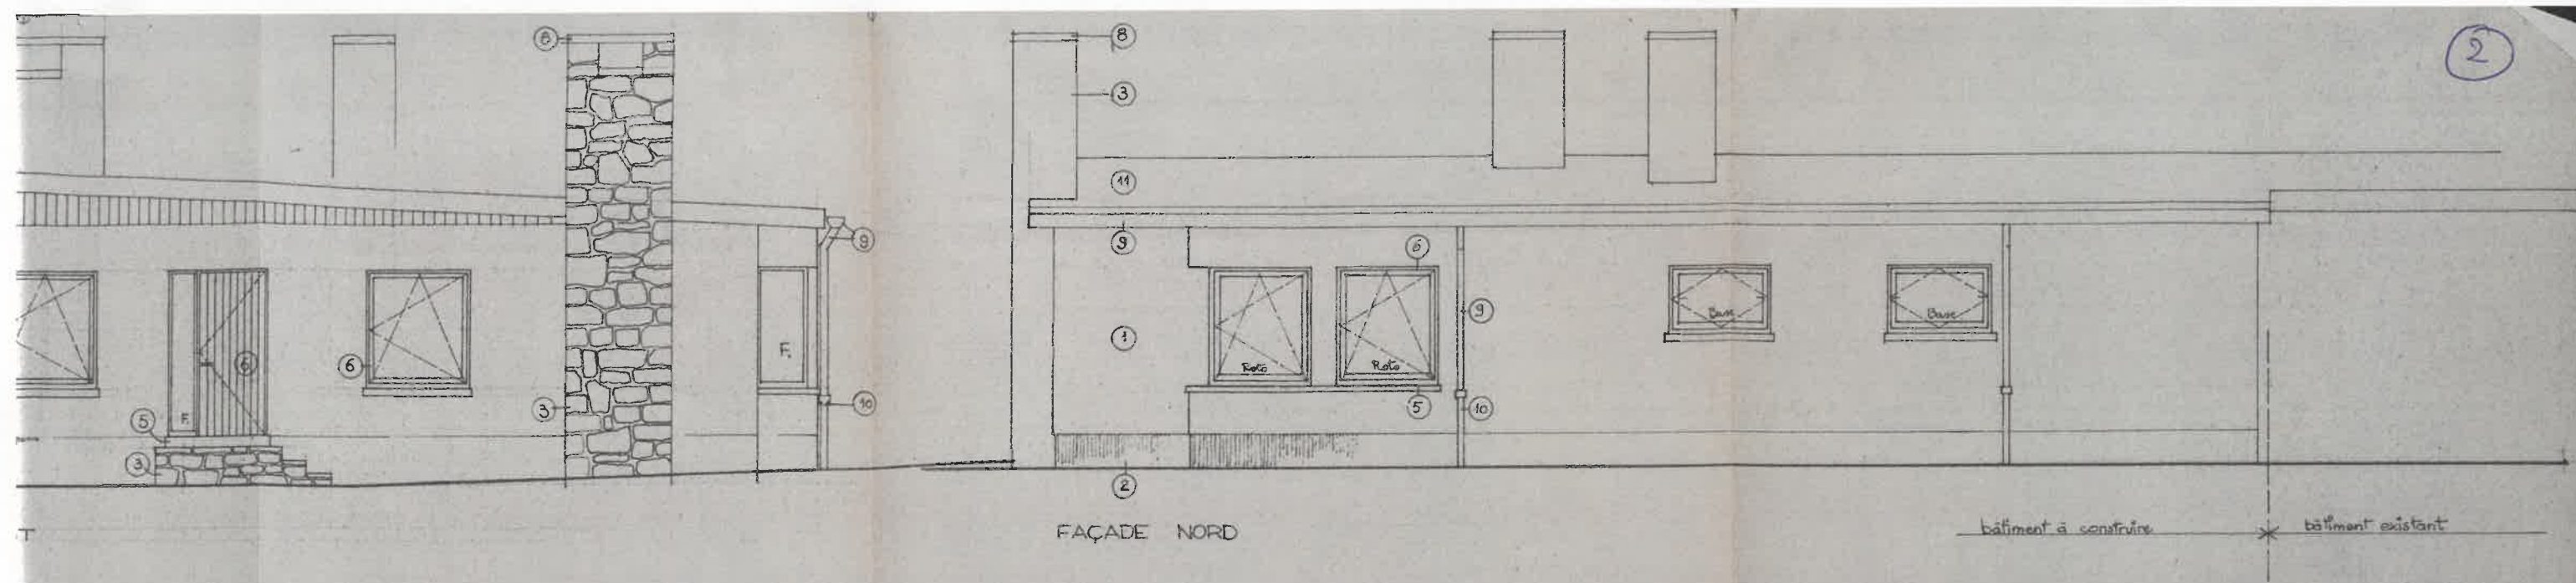

ERSALE

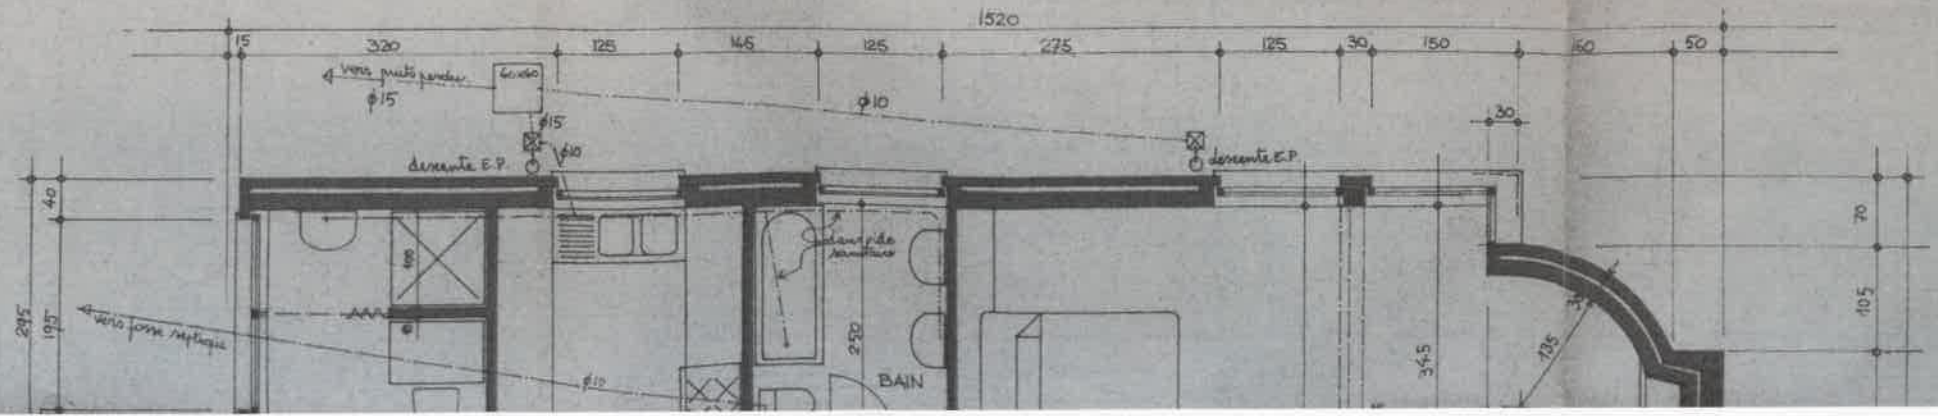


- 1 enduit au ciment sur maçonnerie
- 2 cimentage + GOALAK
- 3 modélisme
- 4 pose en planches SRN vernies
- 5 à bloquer

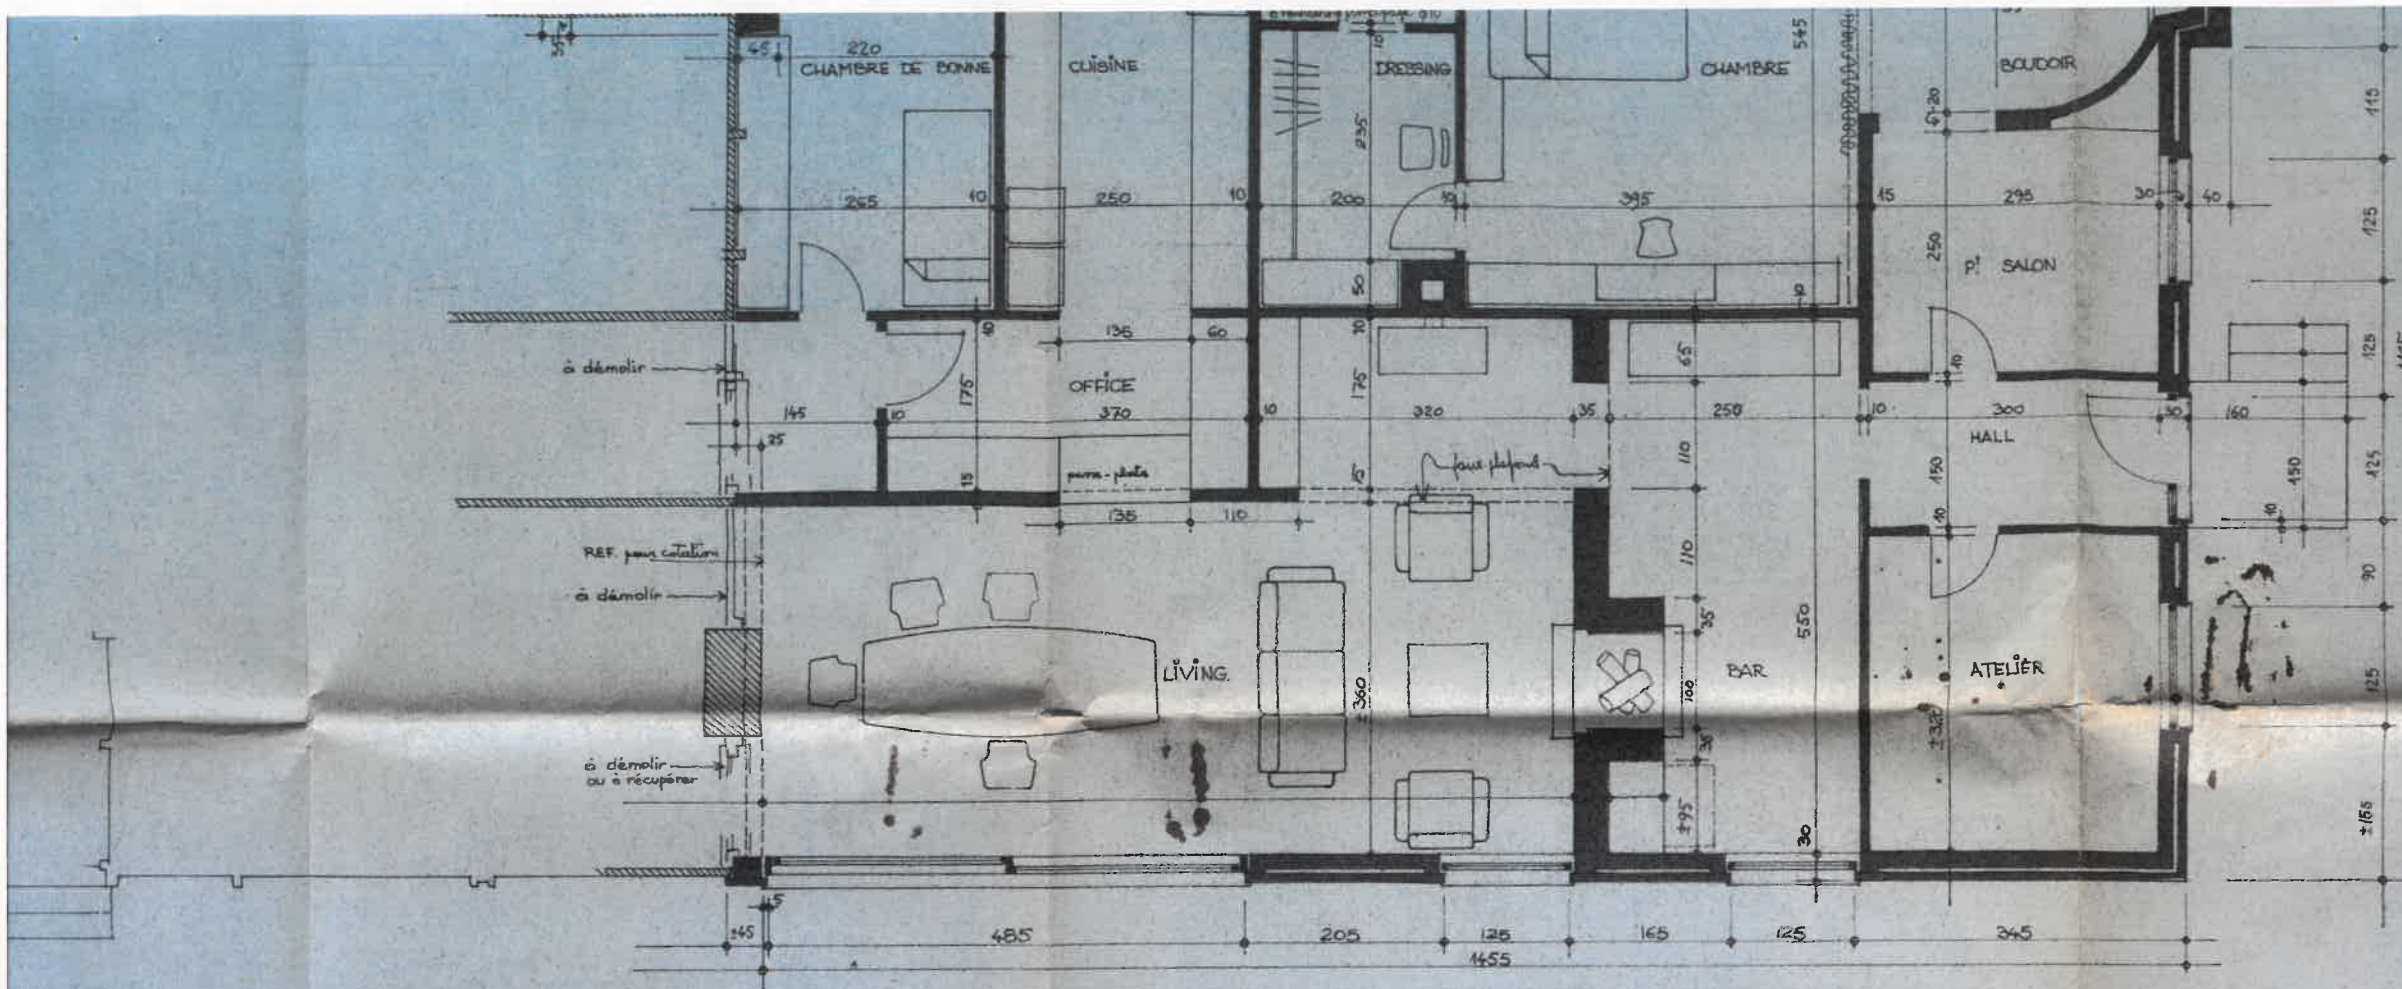



- 7 nive SRN joint blanc.
- 8 béton blanc lisse
- 9 zinc
- 10 fonte
- 11 shingles surfaces ordinaire.

3

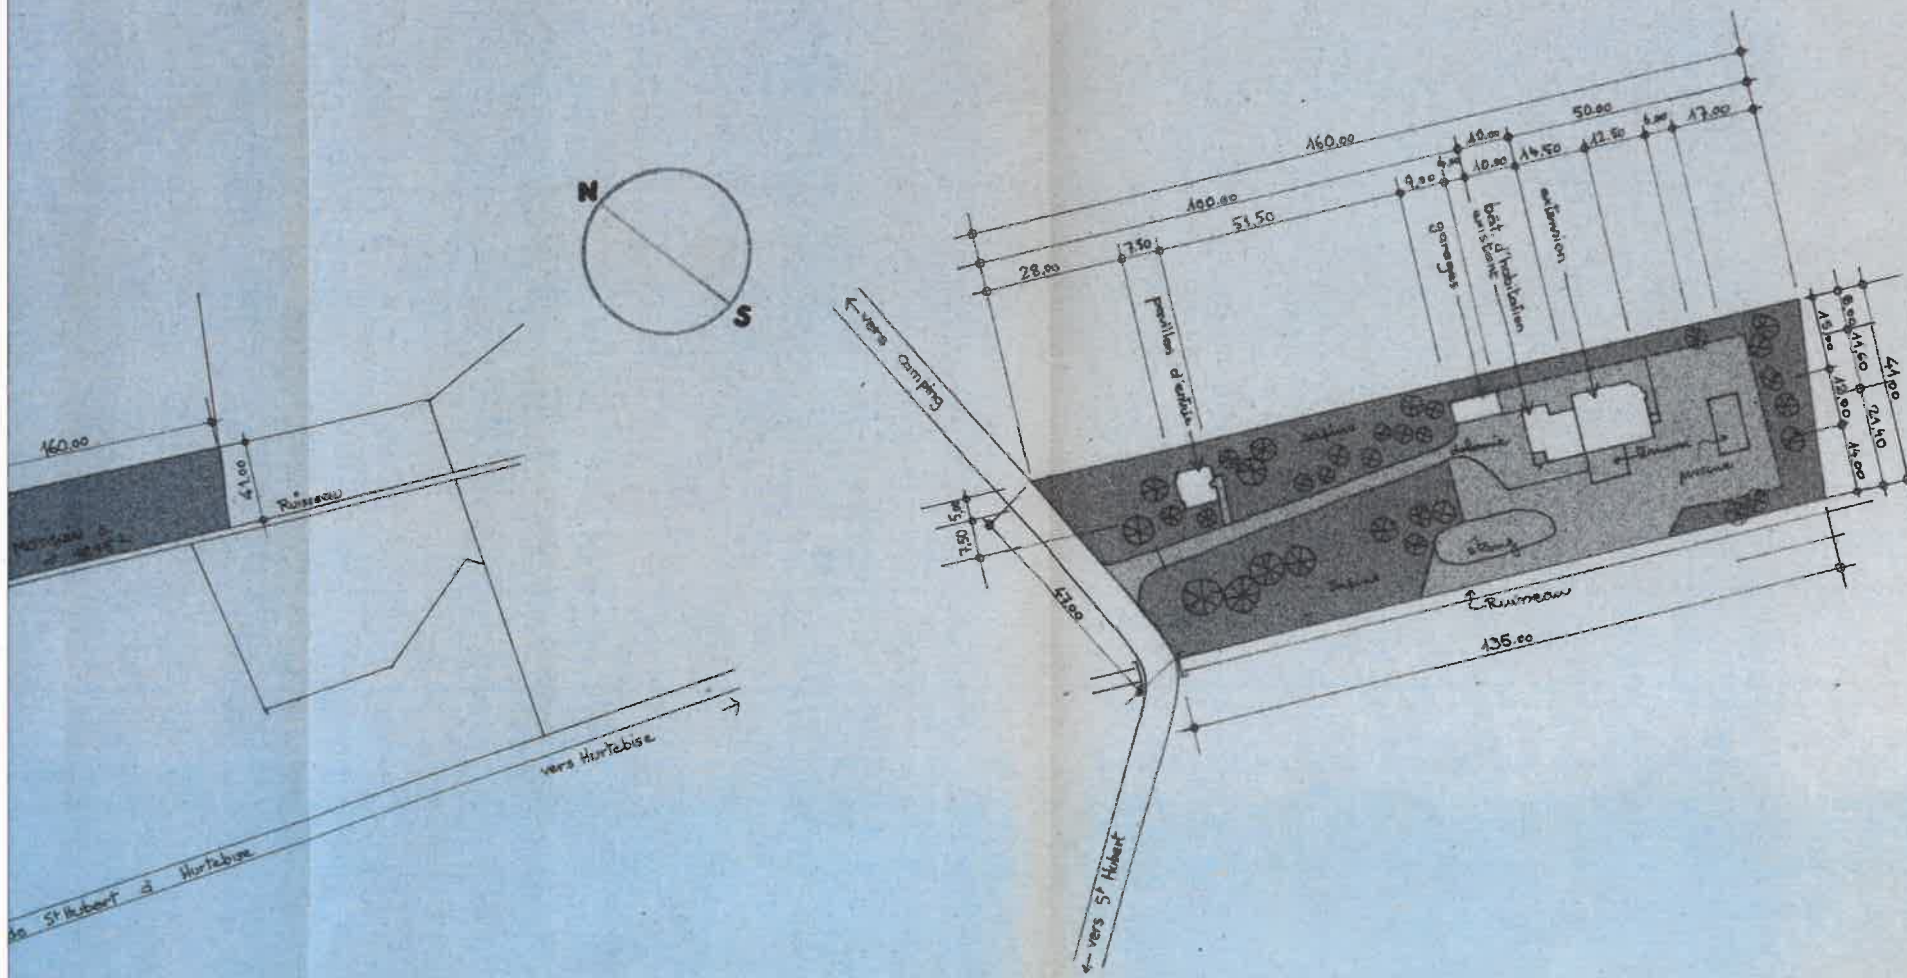

VILLE DE SAINT-HUBERT P. de LUXEMBOURG		Site à "HURTBISE" p. cad. 1898 ¹
Propriété de Monsieur E. Madame MOTQUIN		
PROJET D'AGRANDISSEMENT		MOT 1
dressé par l'architecte soussigné M. FESLEUX Blav. Rodin 1050 Brimelles		
le propriétaire		avril 1972 ech. 1 : 50 1:1000 1:2500
l'architecte <i>Fesleux</i> F. Fesleux		l'entrepreneur

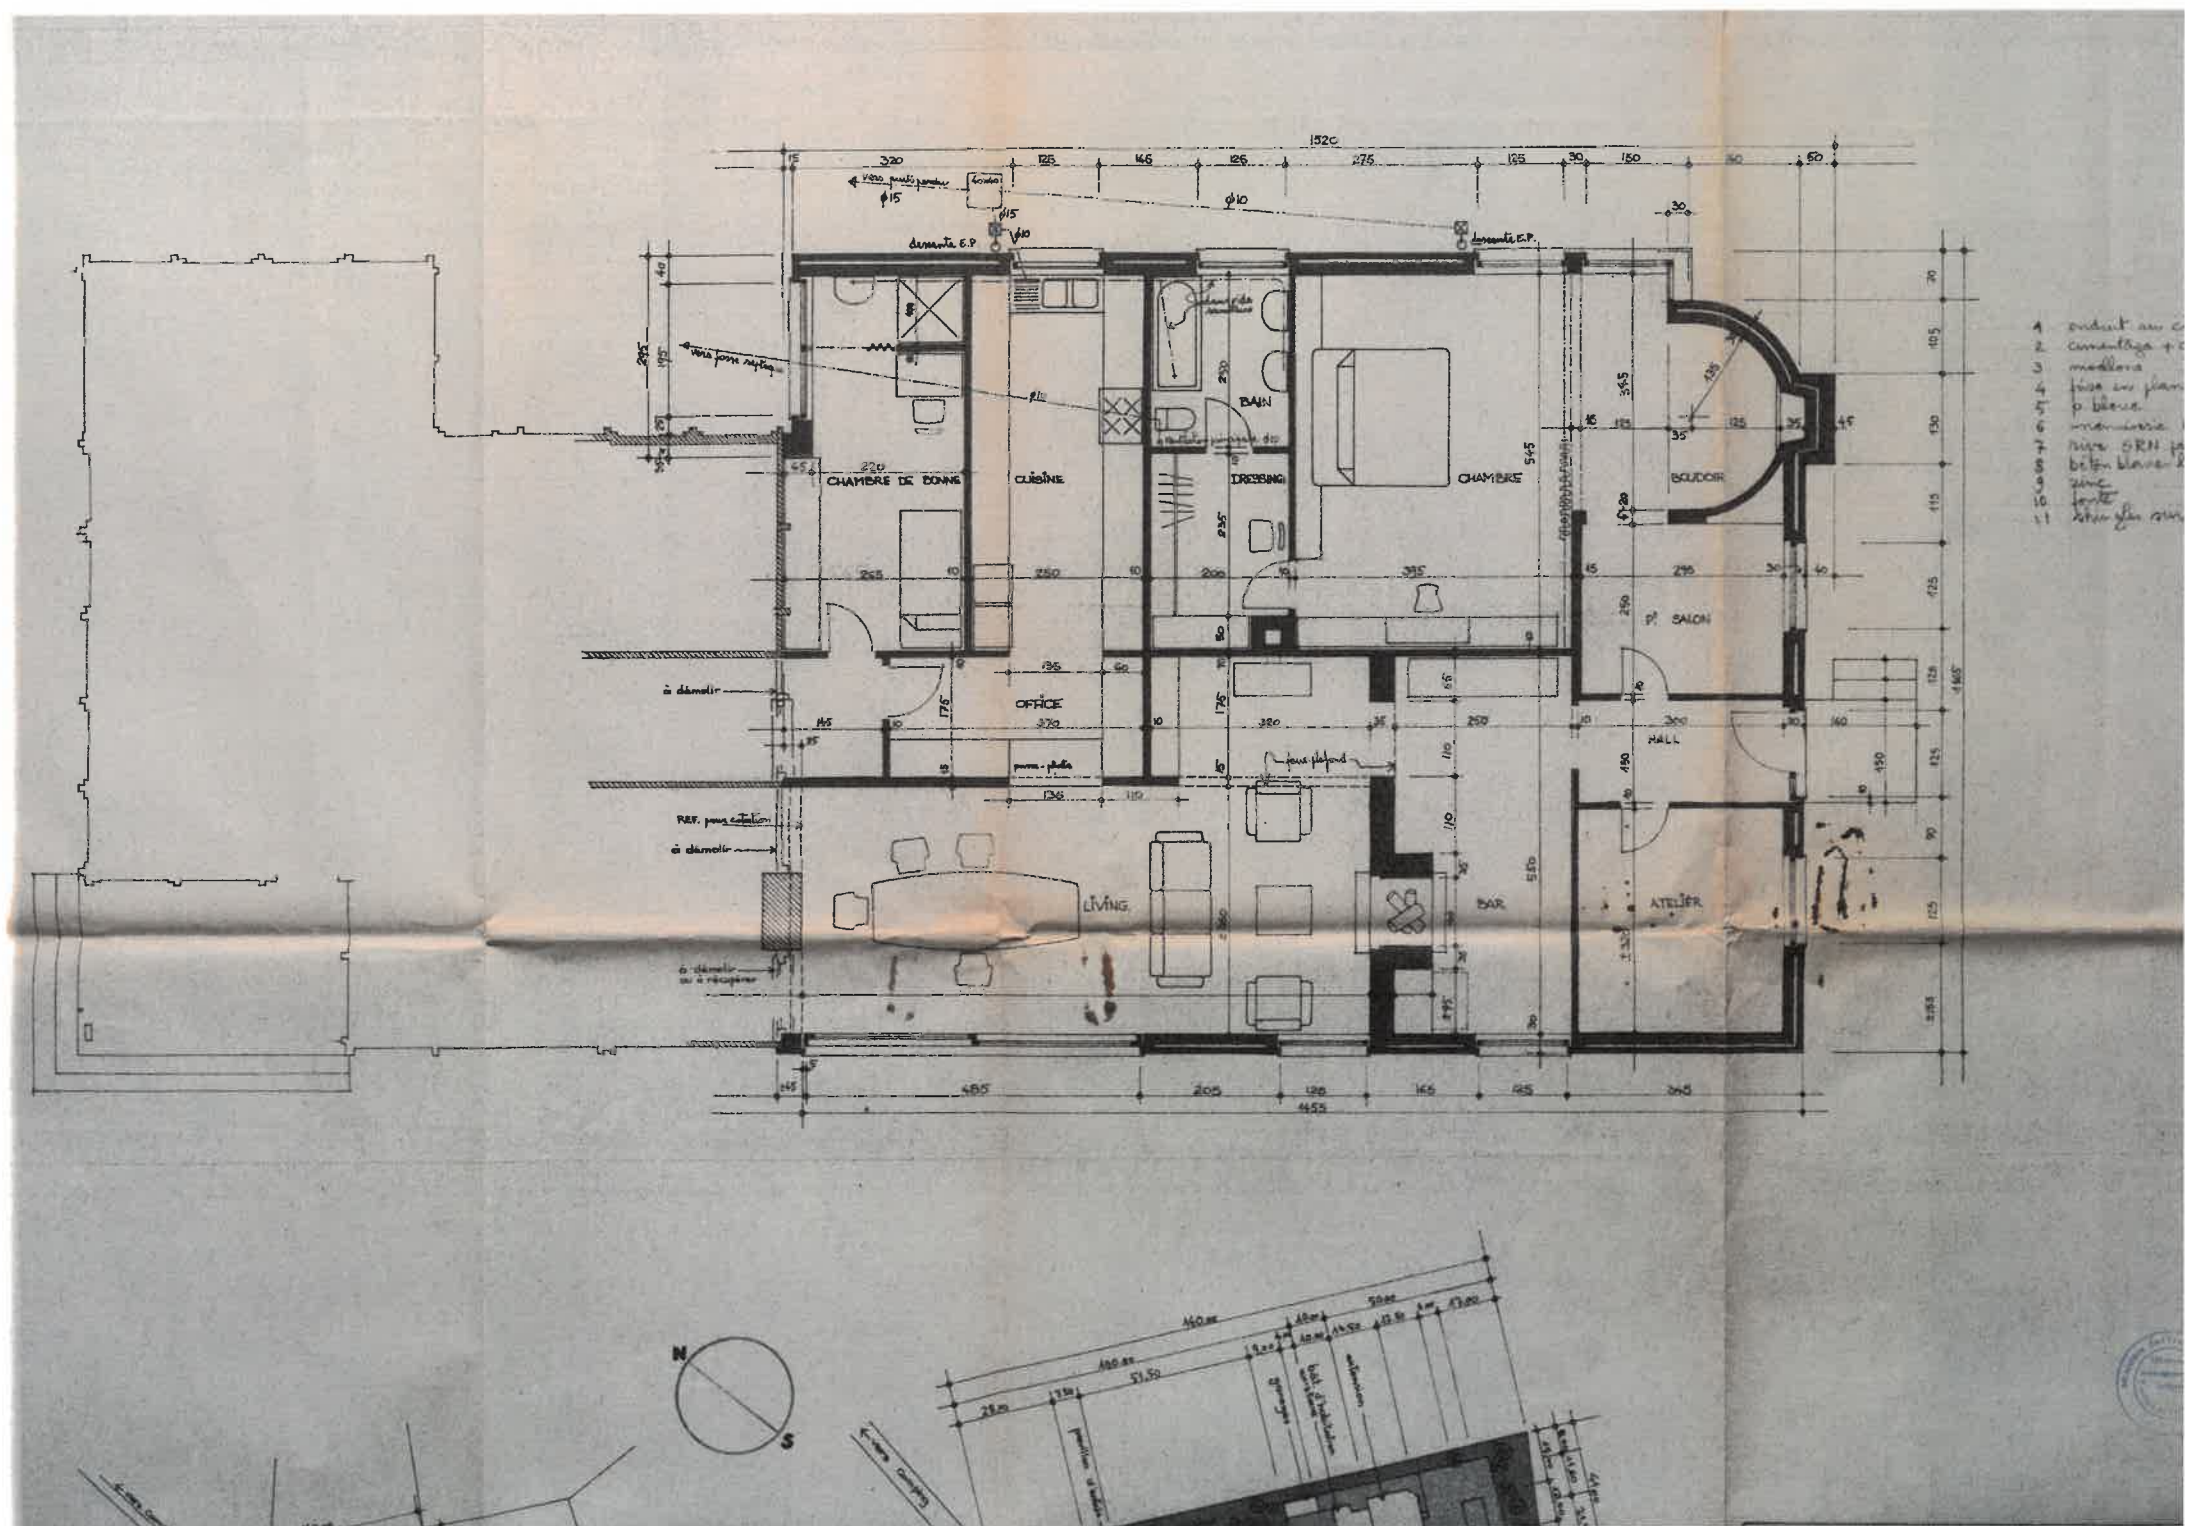

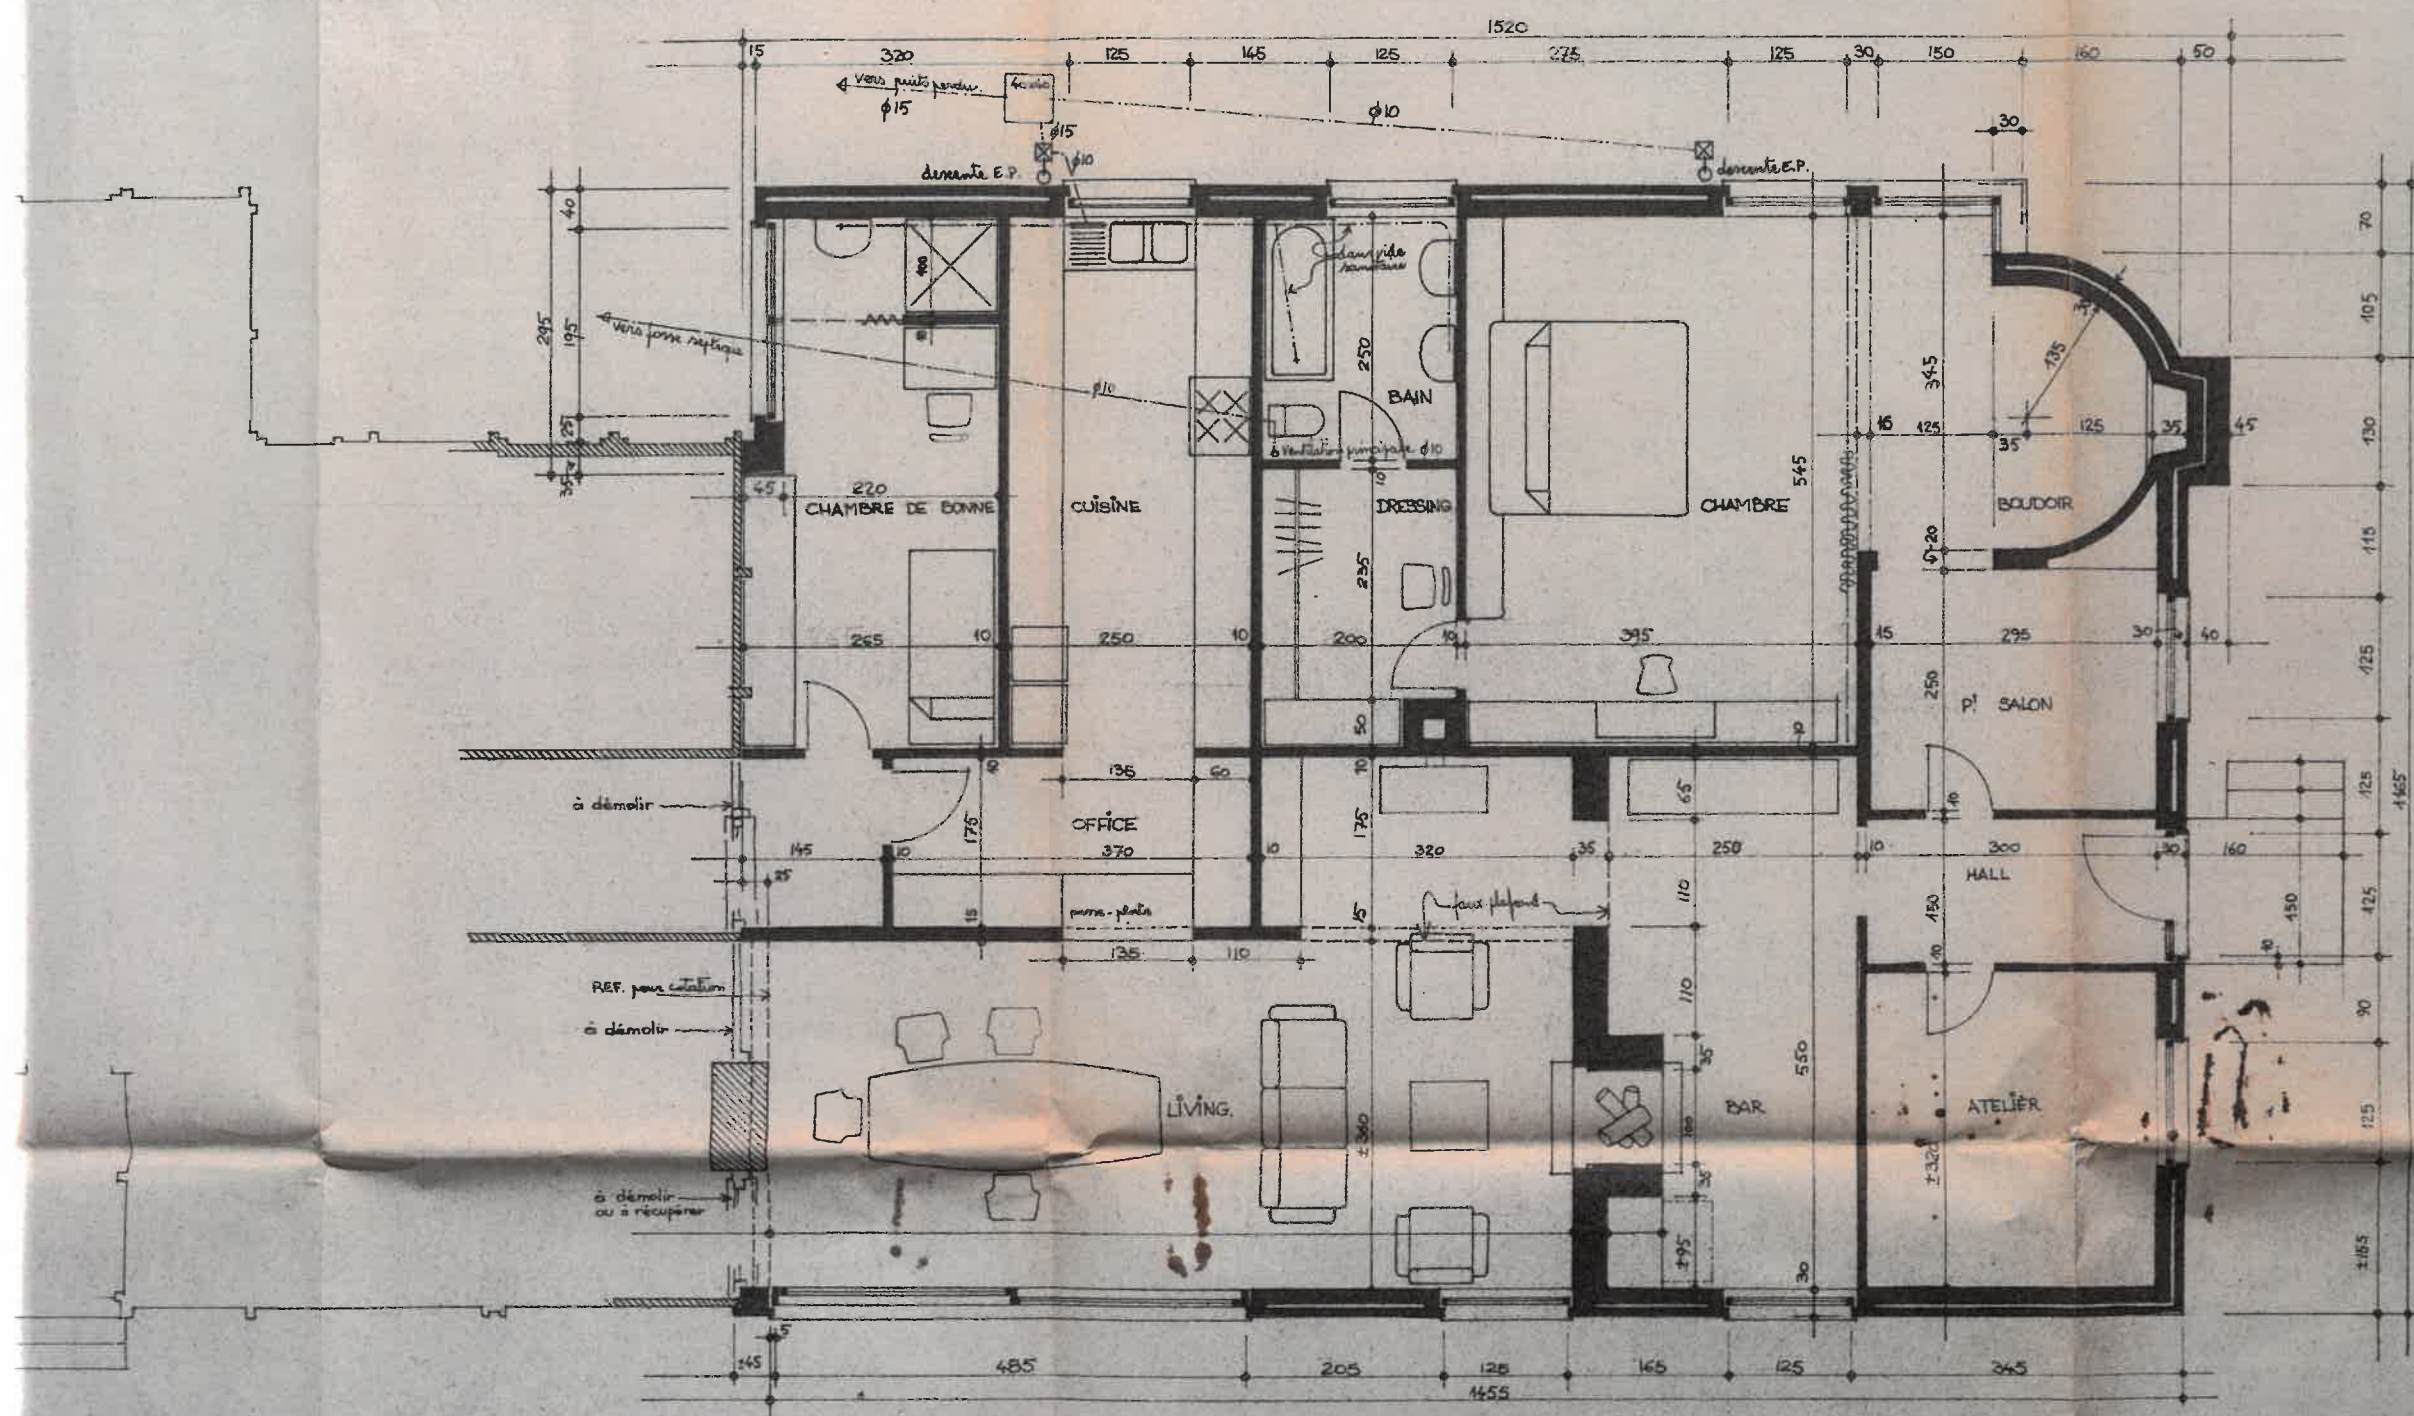

- 1 enduit au ciment sur maçonnerie
- 2 ciment + GASTAR
- 3 mortier
- 4 finie en plâtrerie. SRN vernies
- 5 p. bleue
- 6 menuiserie résistante vernie
- 7 rive SRN peint blanc.
- 8 béton blanc lisse
- 9 zinc
- 10 fonte
- 11 stru-gis surpauis ordinaire.

