


Delingsplan

KADASTRALE LIGGING


Tongeren , Afdeling 7, Scie A nr 8K

EIGENAAR OPDRACHTGEVER

Gemeten en Opgesteld door:



beëdigd voor de Rechtbank
van Eerste Aanleg te Tongeren
Ingeschreven bij de federale raad

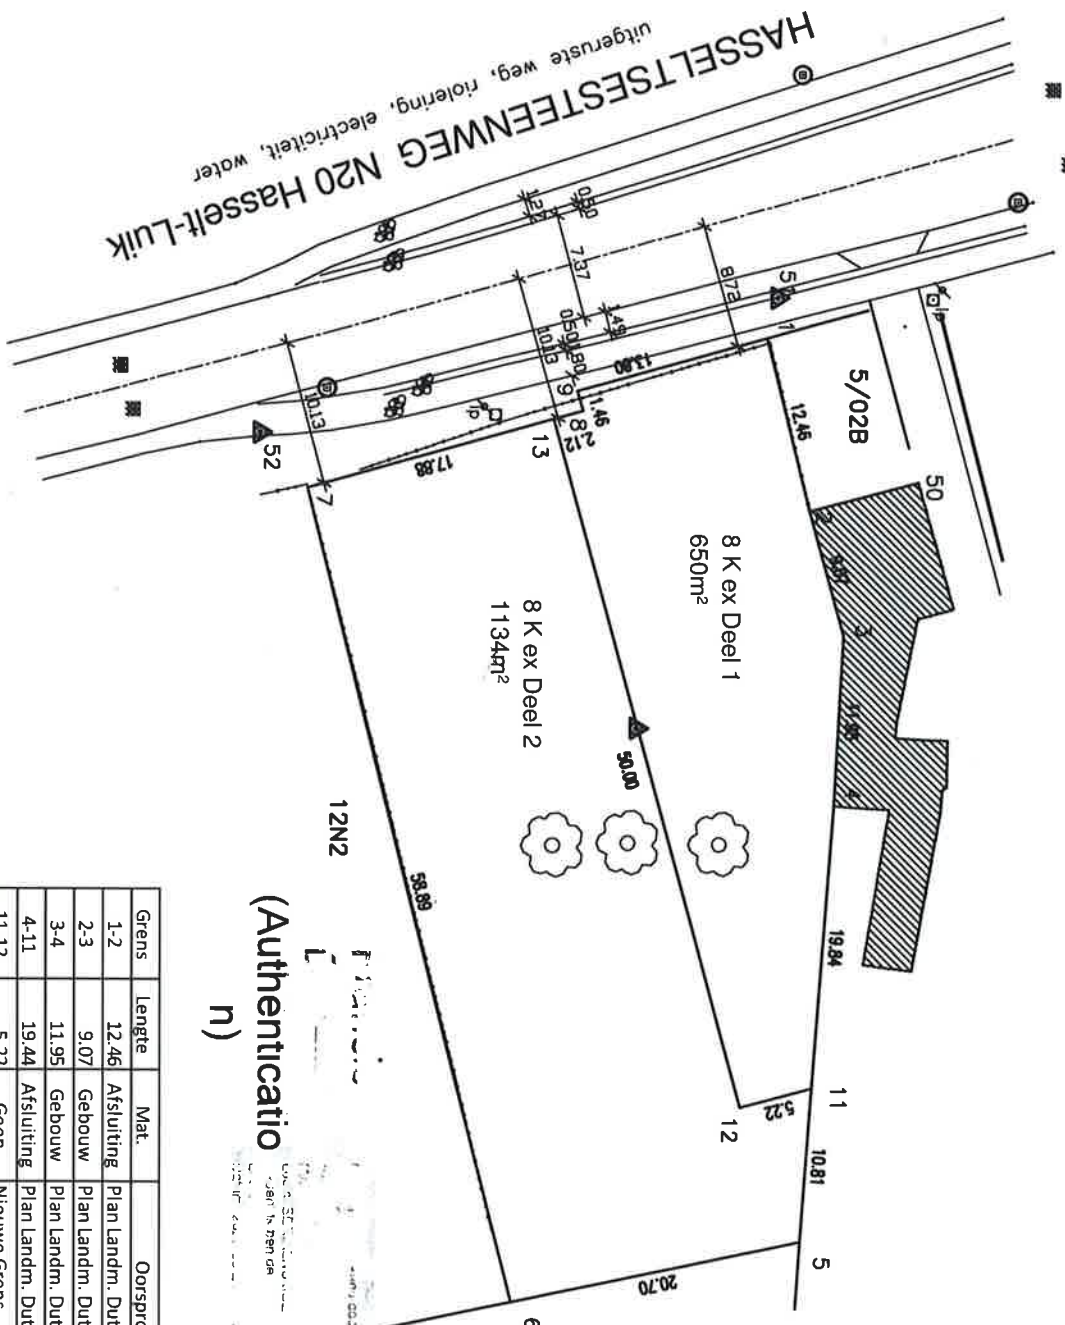

(Authenticatio
n)



Schaal 1 : 500

Grens	Lengte	Mat.	Oorsprong
1-2	12.46	Afsluiting	Plan Landm. Dutois 1956
2-3	9.07	Gebouw	Plan Landm. Dutois 1956
3-4	11.95	Gebouw	Plan Landm. Dutois 1956
4-11	19.44	Afsluiting	Plan Landm. Dutois 1956
11-12	5.22	Geen	Nieuwe Grens
12-13	50.00	Geen	Nieuwe Grens
11-5	10.81	Afsluiting	Plan Landm. Dutois 1956
5-6	20.70	Geen	Plan Landm. Dutois 1956
6-7	58.89	Afsluiting	Plan Landm. Dutois 1956
7-13	17.88	Geen	Plan Landm. Dutois 1956
13-8	2.12	Geen	Plan Landm. Dutois 1956
8-9	1.46	Geen	Plan Landm. Dutois 1956
9-1	13.80	Geen	Plan Landm. Dutois 1956

Pt.	X (m)	Y (m)	Mat.
1	226105.34	165782.60	Geen
2	226117.43	165785.64	Hoek Gebouw
3	226126.18	165788.02	Gebouw
4	226138.11	165787.37	Hoek Gebouw
5	226168.67	165785.02	Geen
6	226172.96	165764.77	Geen
7	226115.84	165750.45	Geen
8	226110.45	165769.71	Geen
9	226109.05	165769.31	Geen
11	226157.90	165785.85	Nieuw Grenspunt
12	226159.36	165780.48	Nieuw Grenspunt
13	226111.12	165767.33	Nieuw Grenspunt
50	226115.42	165793.22	Hoek Gebouw
51	226102.50	165783.35	Meetpunt
52	226112.00	165747.11	Meetpunt