

# KOKSIJDE

Referentienr.: 38018-10413.


## 5e afdeling Oostduinkerke sectie A, nr.: 1062b2

Grenslijn 1-2 bepaald adhv schets 26 dd 1977.  
Grenslijnen 1-5 en 2-6 werden bepaald adhv schets 48 dd 1983.  
Grenslijnen 5-6-2 werden bepaald adhv schets 30 dd 1991.


Coördinatentabel Lambert 72		
Nr	X	Y
1	33327.99	204488.14
2	33344.35	204462.99
3	33327.64	204452.01
4	33311.16	204477.07
5	33294.56	204466.16
6	33310.93	204441.02

Lot 23.09 Opp.: 600m <sup>2</sup> Deel nr.: 1062b2 Grenspunten 1 t.e.m. 4 De Grenspunten zijn niet gematerialiseerd.	Lot 23.10 Opp.: 600m <sup>2</sup> Deel nr.: 1062b2 Grenspunten 3 t.e.m. 6 Grenspunt 5 is bestaande grenspaal. De overige grenspunten zijn niet gematerialiseerd.
--	---

- LEGENDE
- Afsluiting
  - Weg as
  - Borduur
  - gebouw
  - Goot / Greppel
  - Muur
  - Grenslijn
  - Dorpel
  - hoogte TAW
  - Inspectiepunt Rond
  - waterslikker
  - Verkeersbord
  - verlichtingspaal

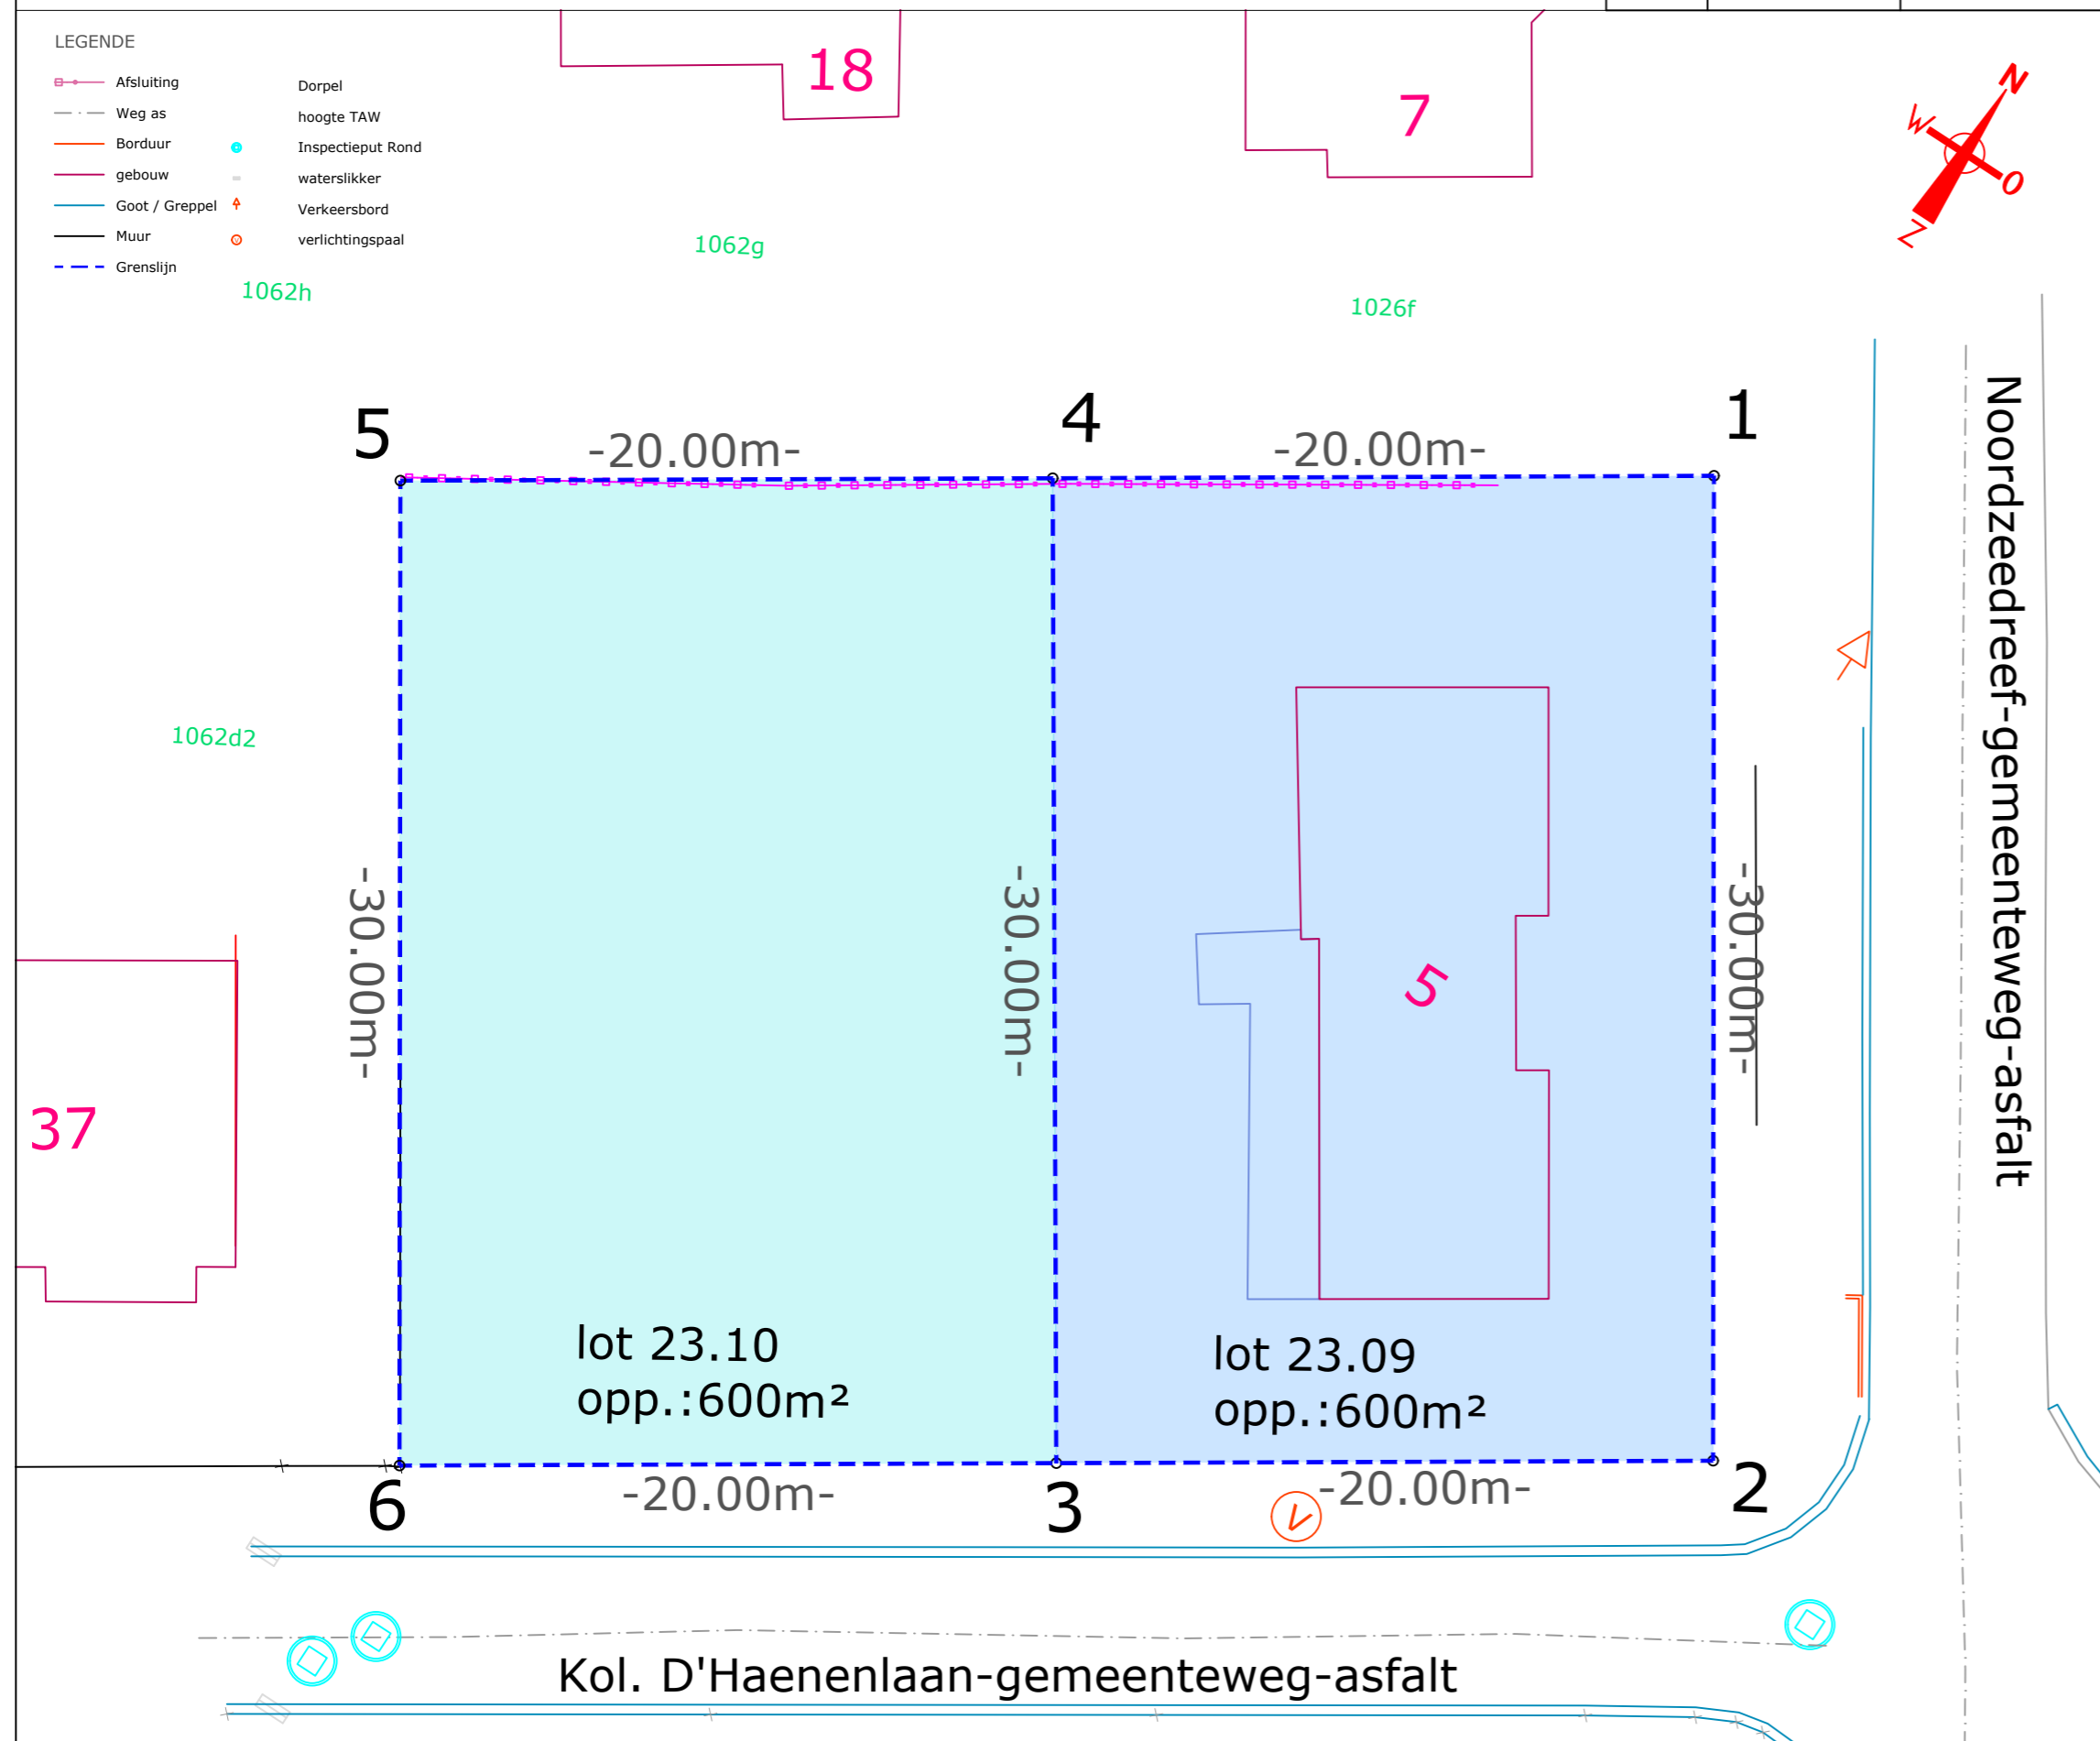

### LIGGINGSPLAN

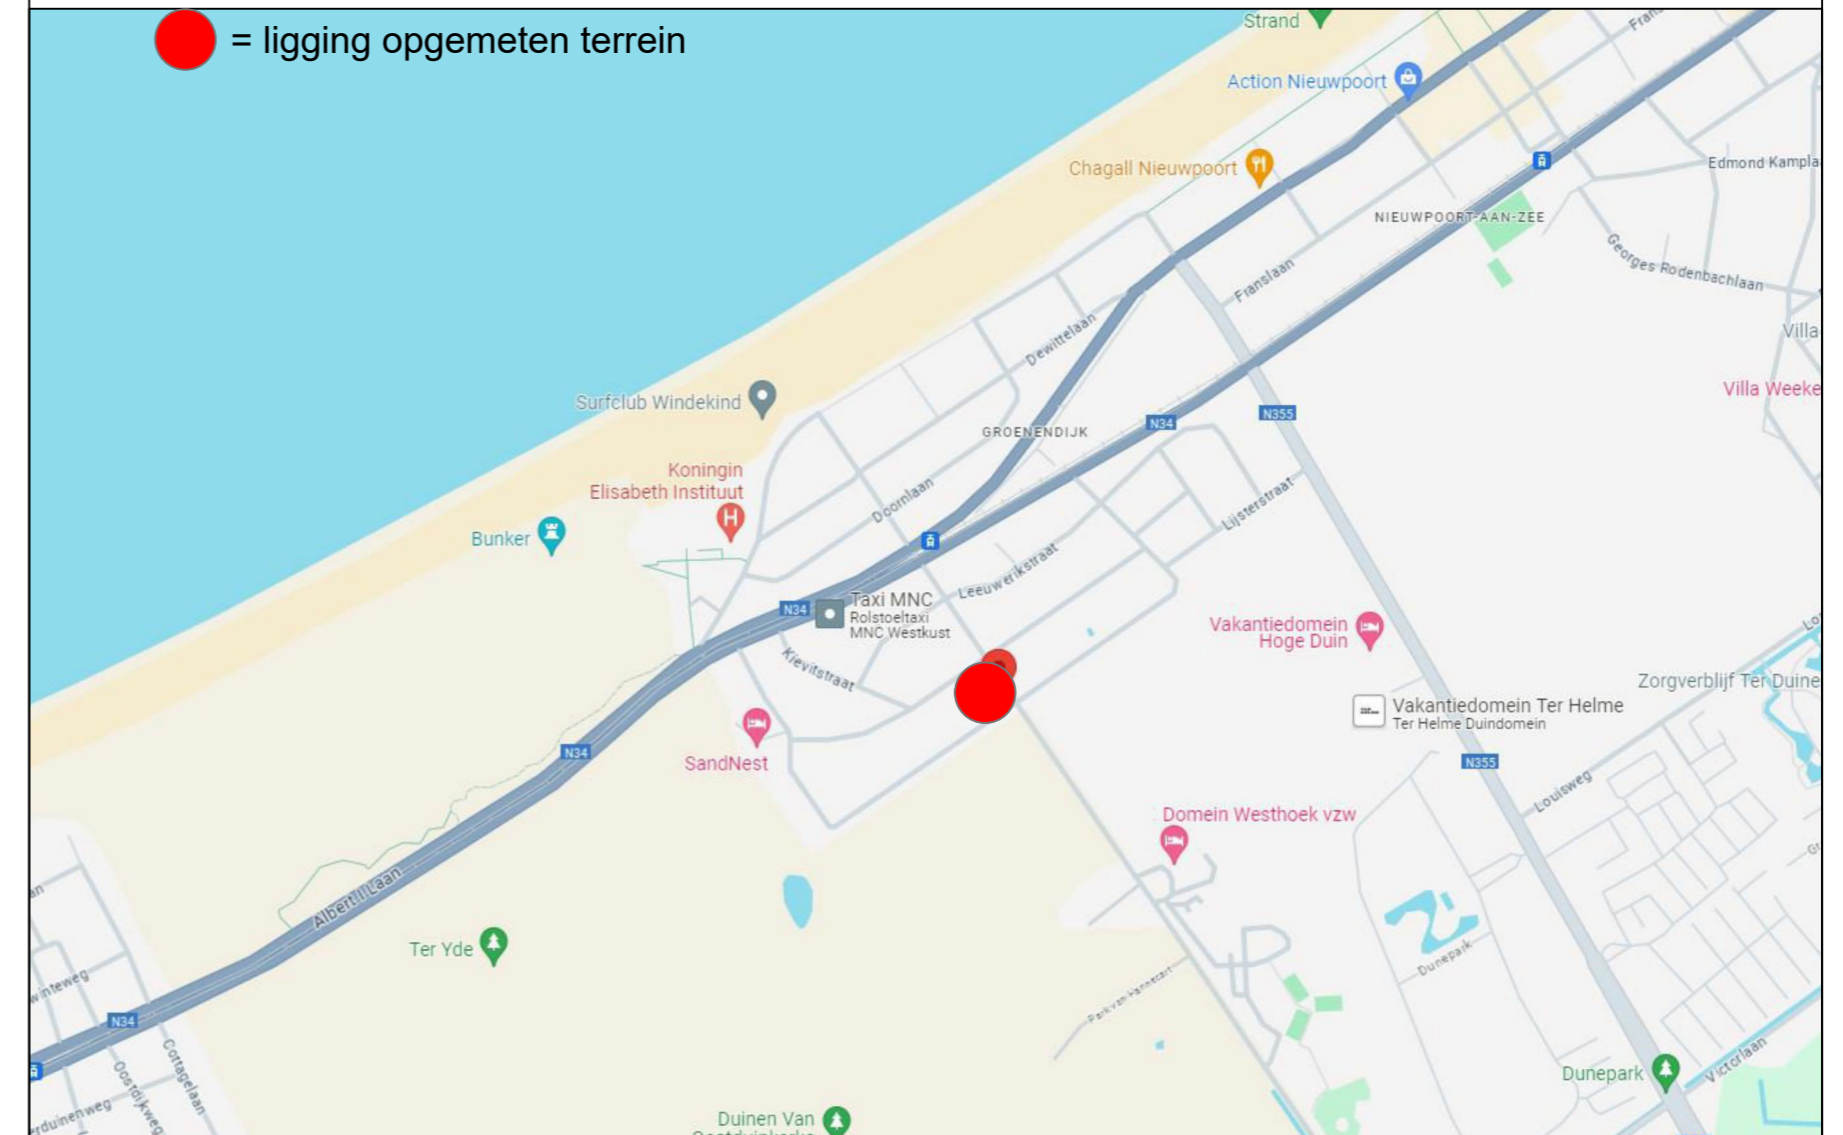

### OPMETINGSPLAN

PROVINCIE: WEST-VLAANDEREN  
STAD: KOKSIJDE  
NOORDZEEDREEF 5

DATUM: 22/05/2024	SCHAAL: 1/250	AANTAL PLANS: 1	PLAN NR: 1/1
-------------------	---------------	-----------------	--------------

DOSSIER: 240522-C-1-KOKSIJDE\_NOORDZEEDREEF 5

Wijziging:	Datum:



Luc De Brabander - Marian Lannoo  
Esenweg 228, 8600 Diksmuide  
Tel.: 051/50.21.97  
e-mail: info@landmetersbureel.be  
BTW nr.: BE 0435.500.603

Luc De Brabander  
Landmeter - expert  
Beëdigd RB Eerste Aanleg Veurne 11/05/1995  
Tableau beoefenaars: LAN040123

Marian Lannoo  
Landmeter - expert  
Beëdigd RB Eerste Aanleg Veurne 11/05/1995  
Tableau beoefenaars: LAN040132