







D188N

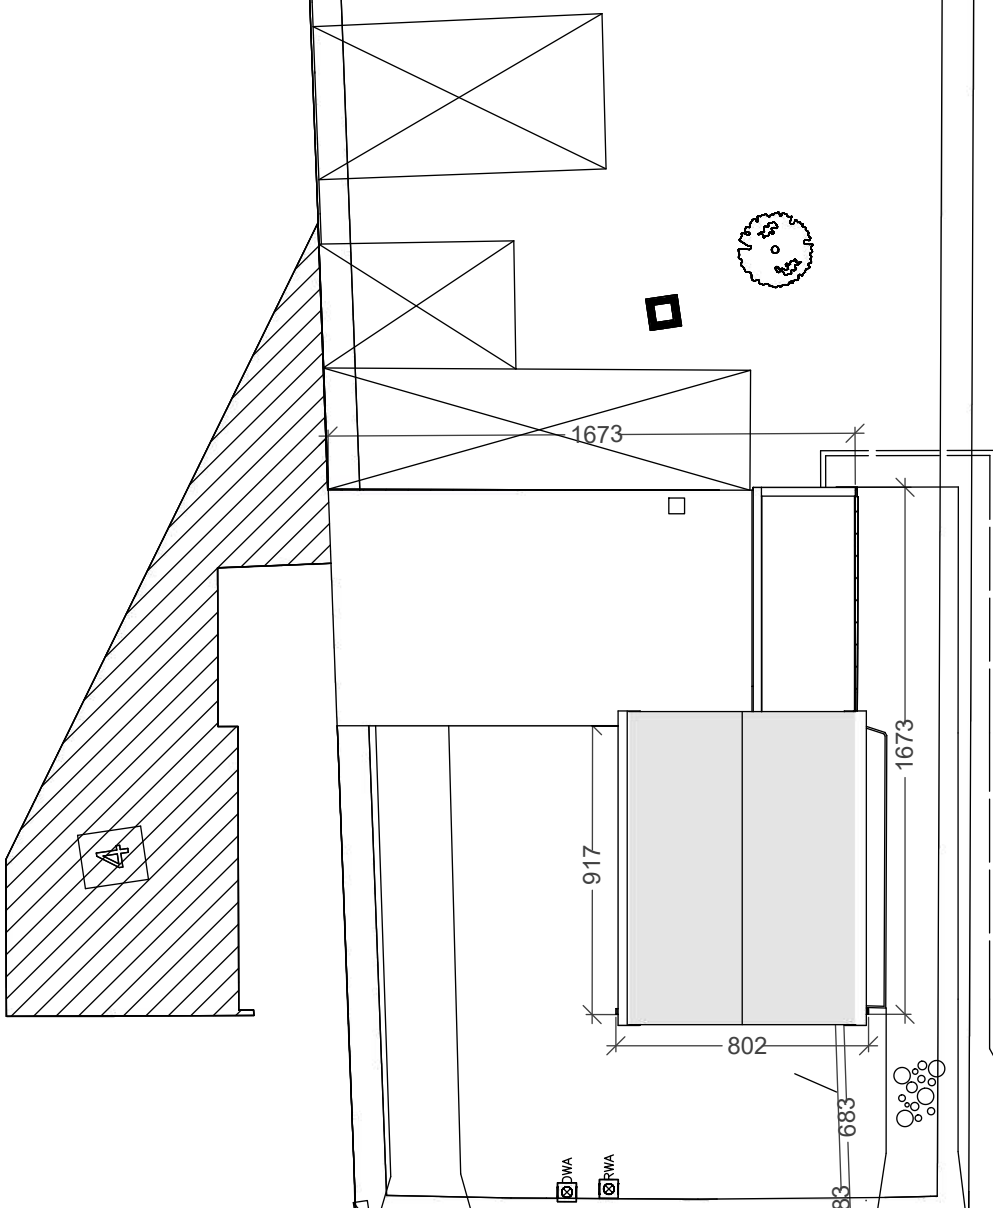

Inplanting bestand



D188N

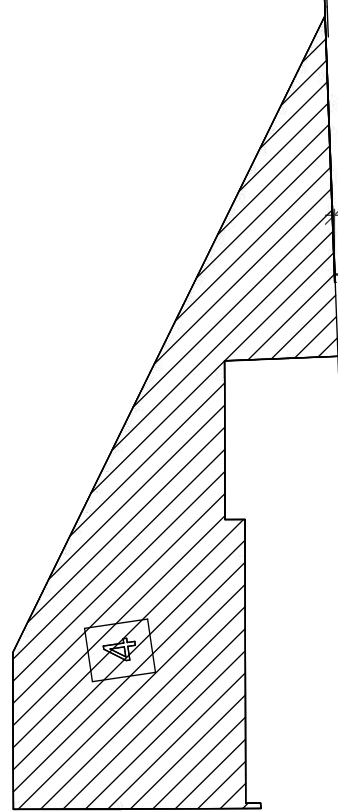

oppervlakte voor 32 zonnepanelen 100 x 160 cm  
1702

oppervlakte voor 18 zonnepanelen 100 x 160 cm

oppervlakte voor 30 zonnepanelen 100 x 160 cm

916

1716

770

656


212

1702


297

Inplanting




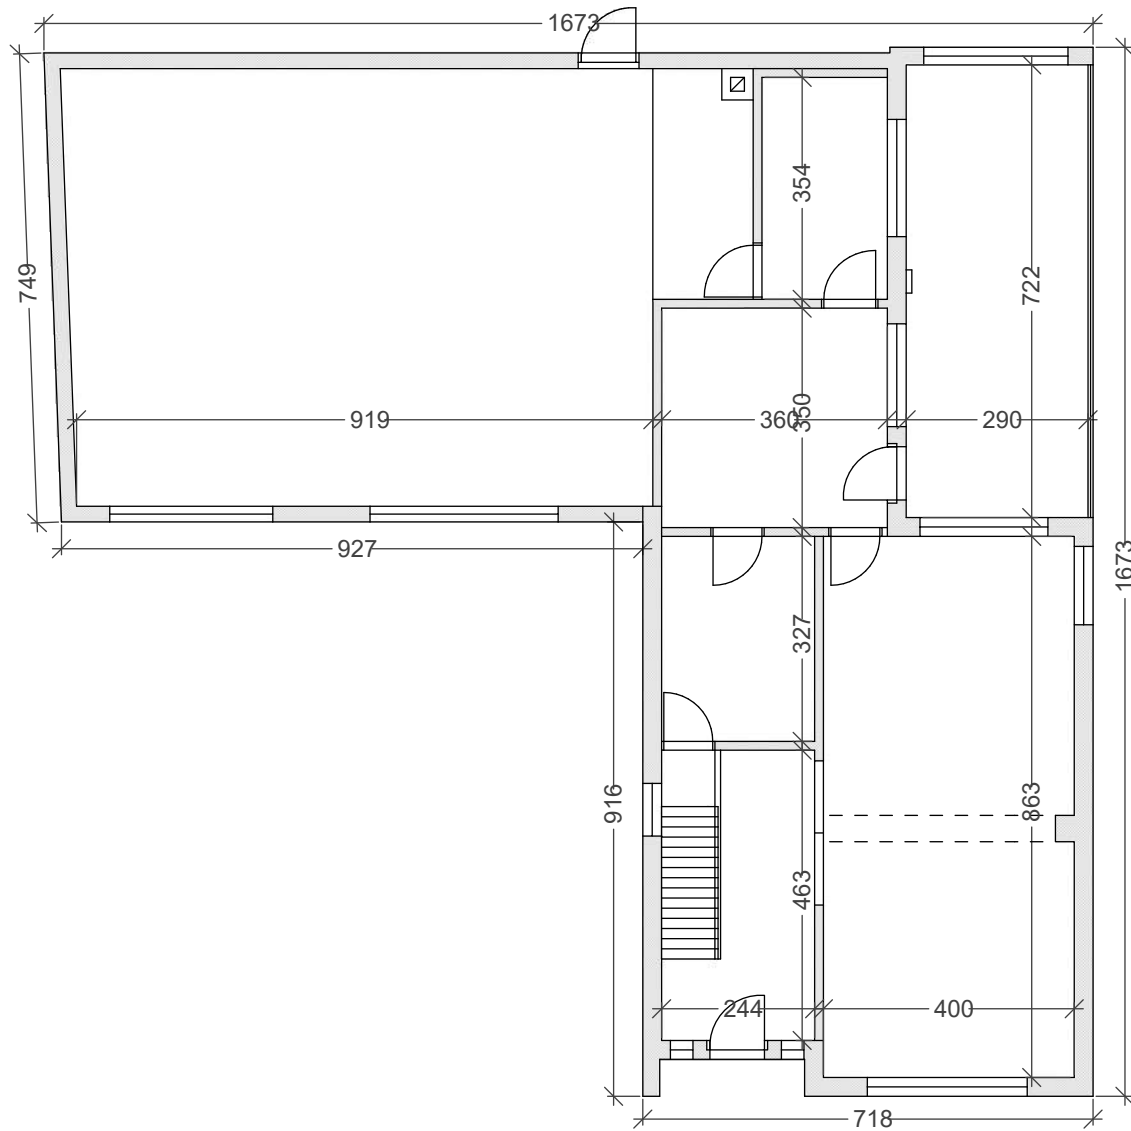


Gelijkvloers bestand

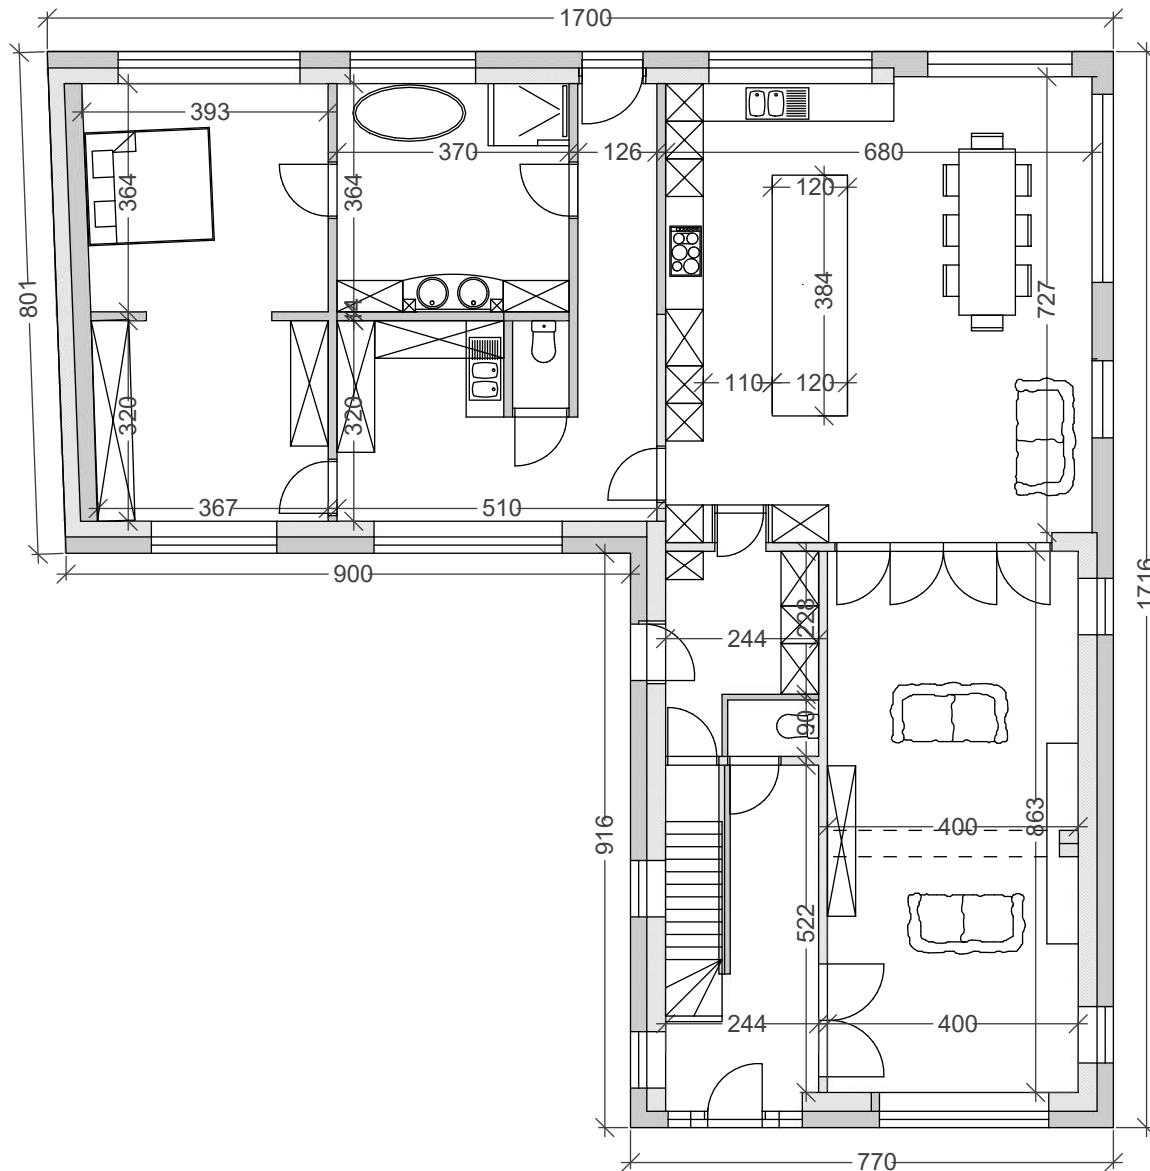

Geliikvloers nieuw

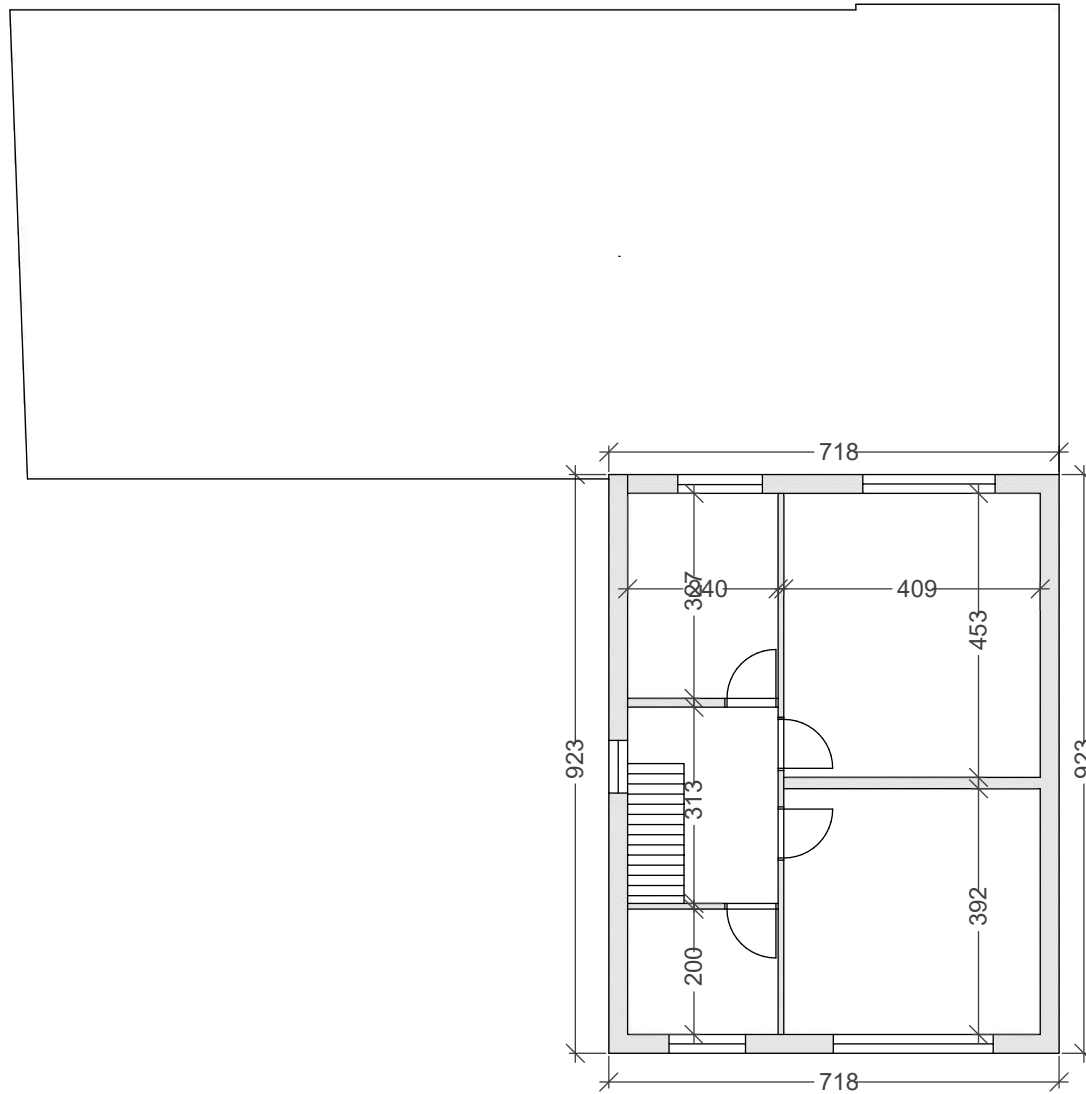


Verdieping bestaand

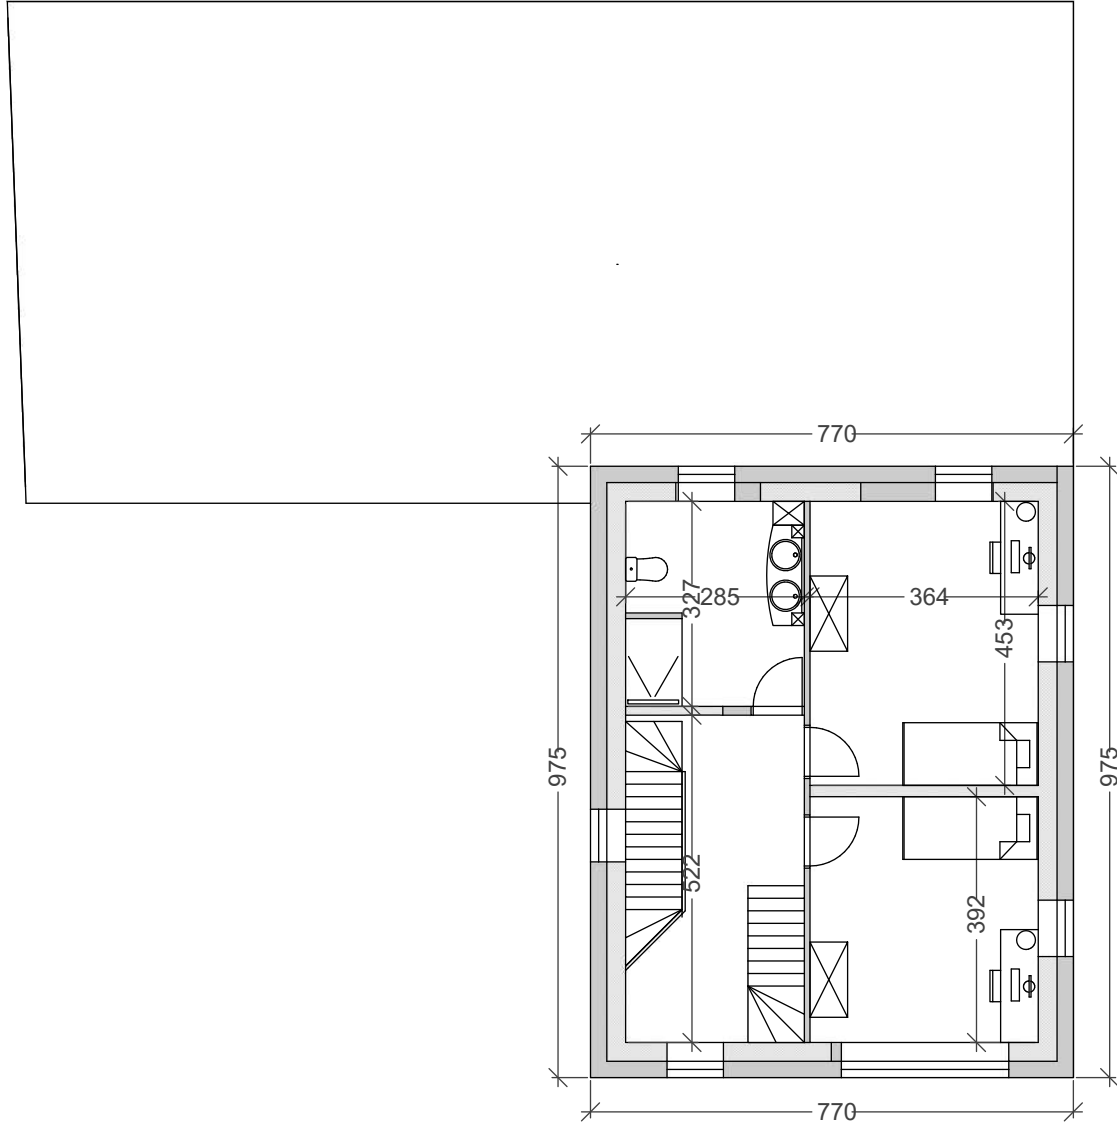


Verdieping nieuw



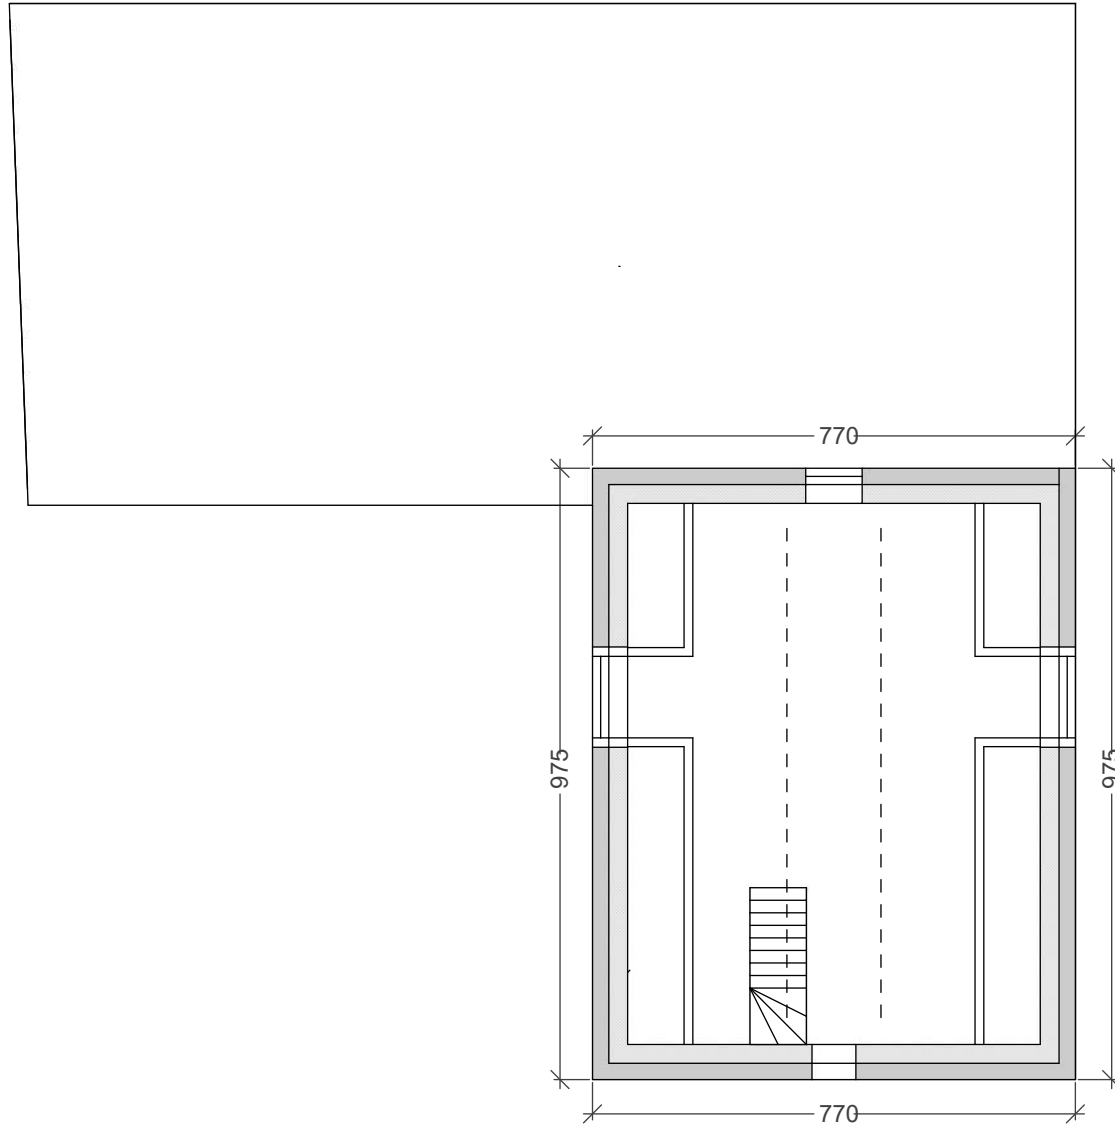


7older nieuw

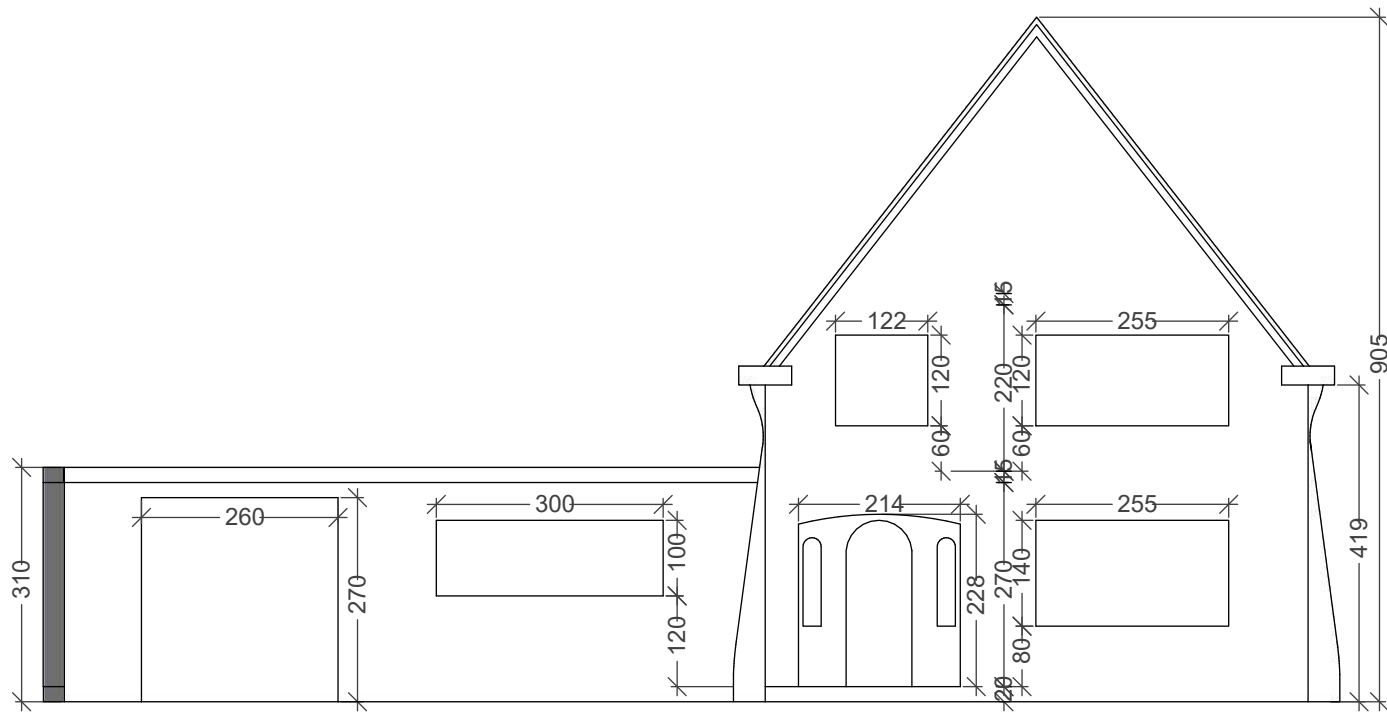

Voorgevel bestand 1:100




Voorgevel 1:100

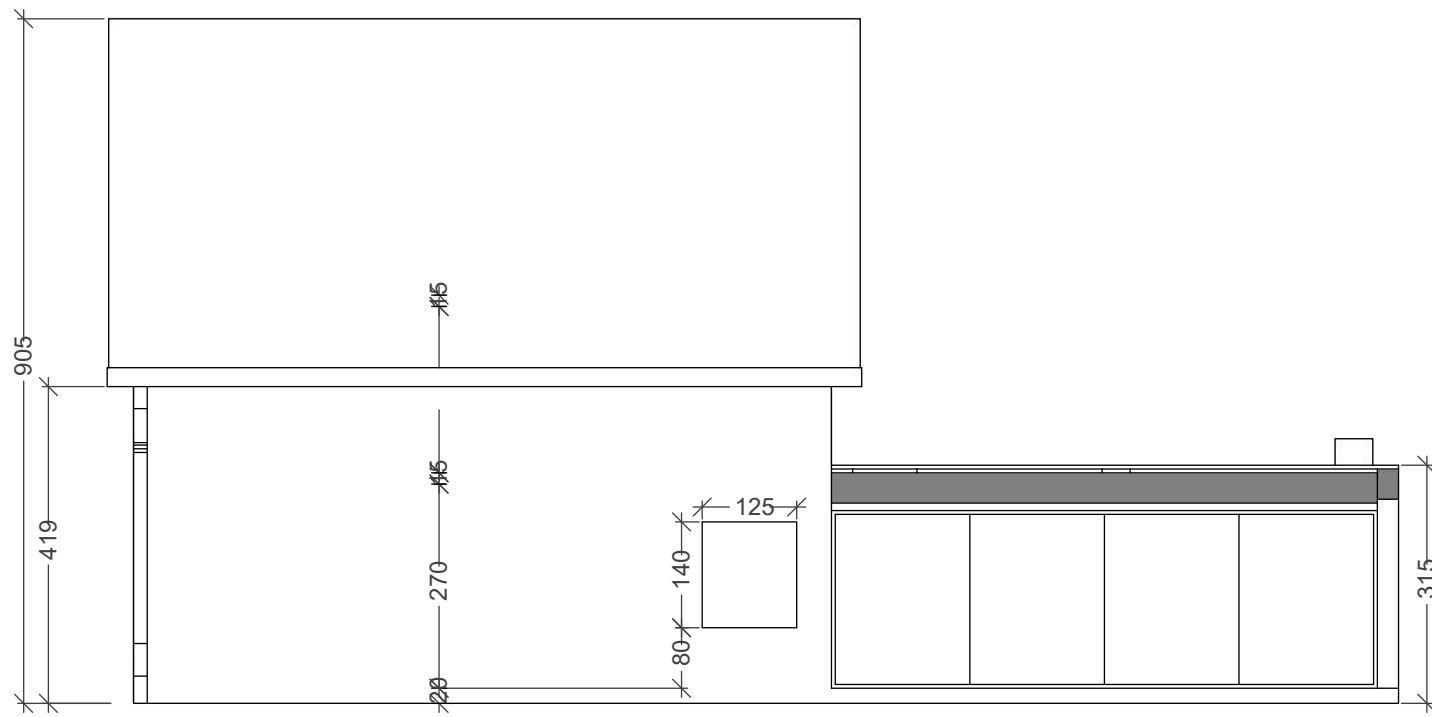

Rechtergevel Bestand 1:100




Rechtergevel 1:100

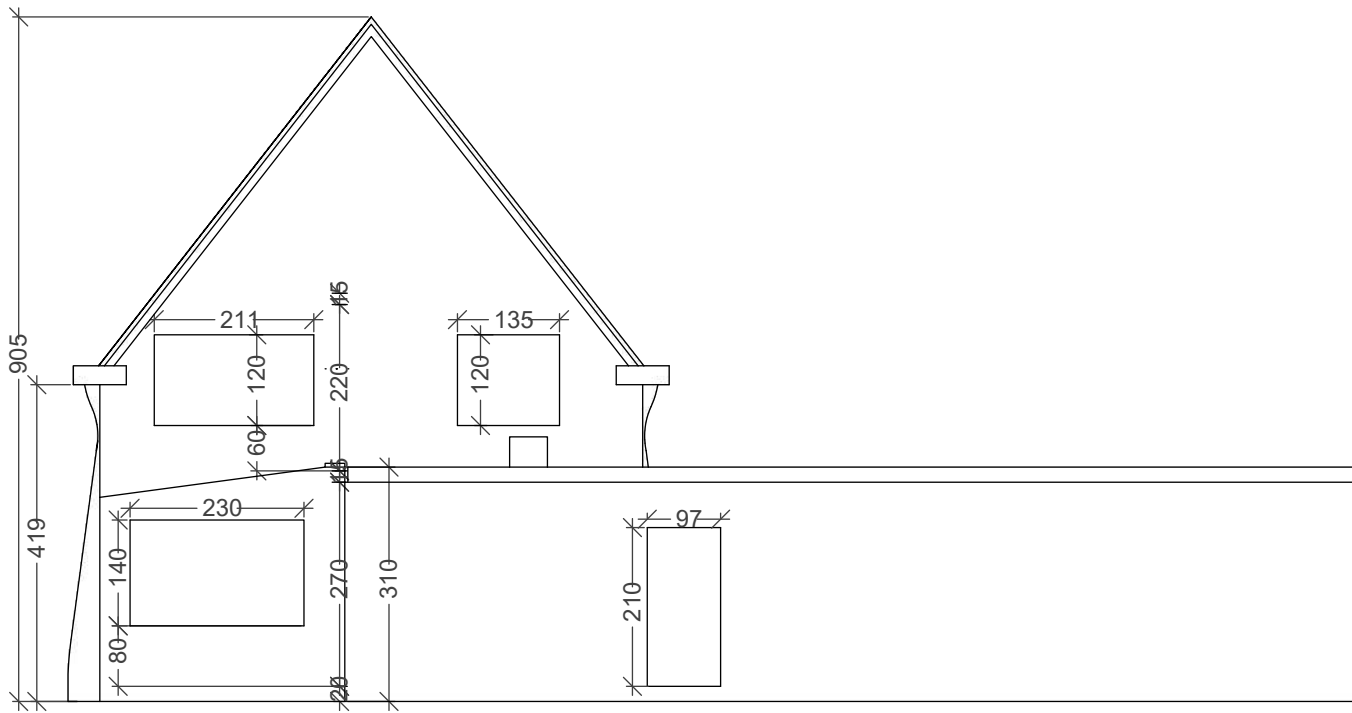

Achtergevel Bestand 1:100



Achtergevel 1:100

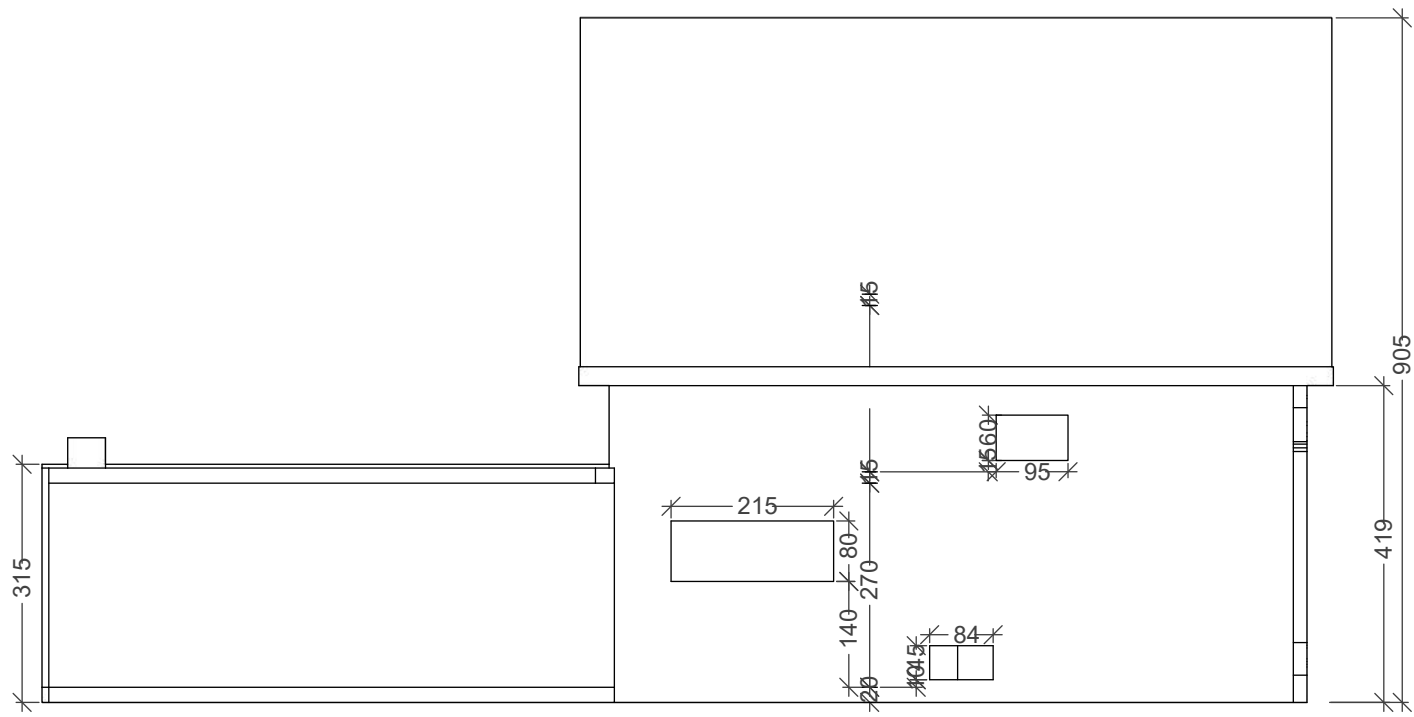

Linkergevel Bestand 1:100





Linkergevel 1:100




Zicht voor links



Zicht voor



Zicht voor rechts

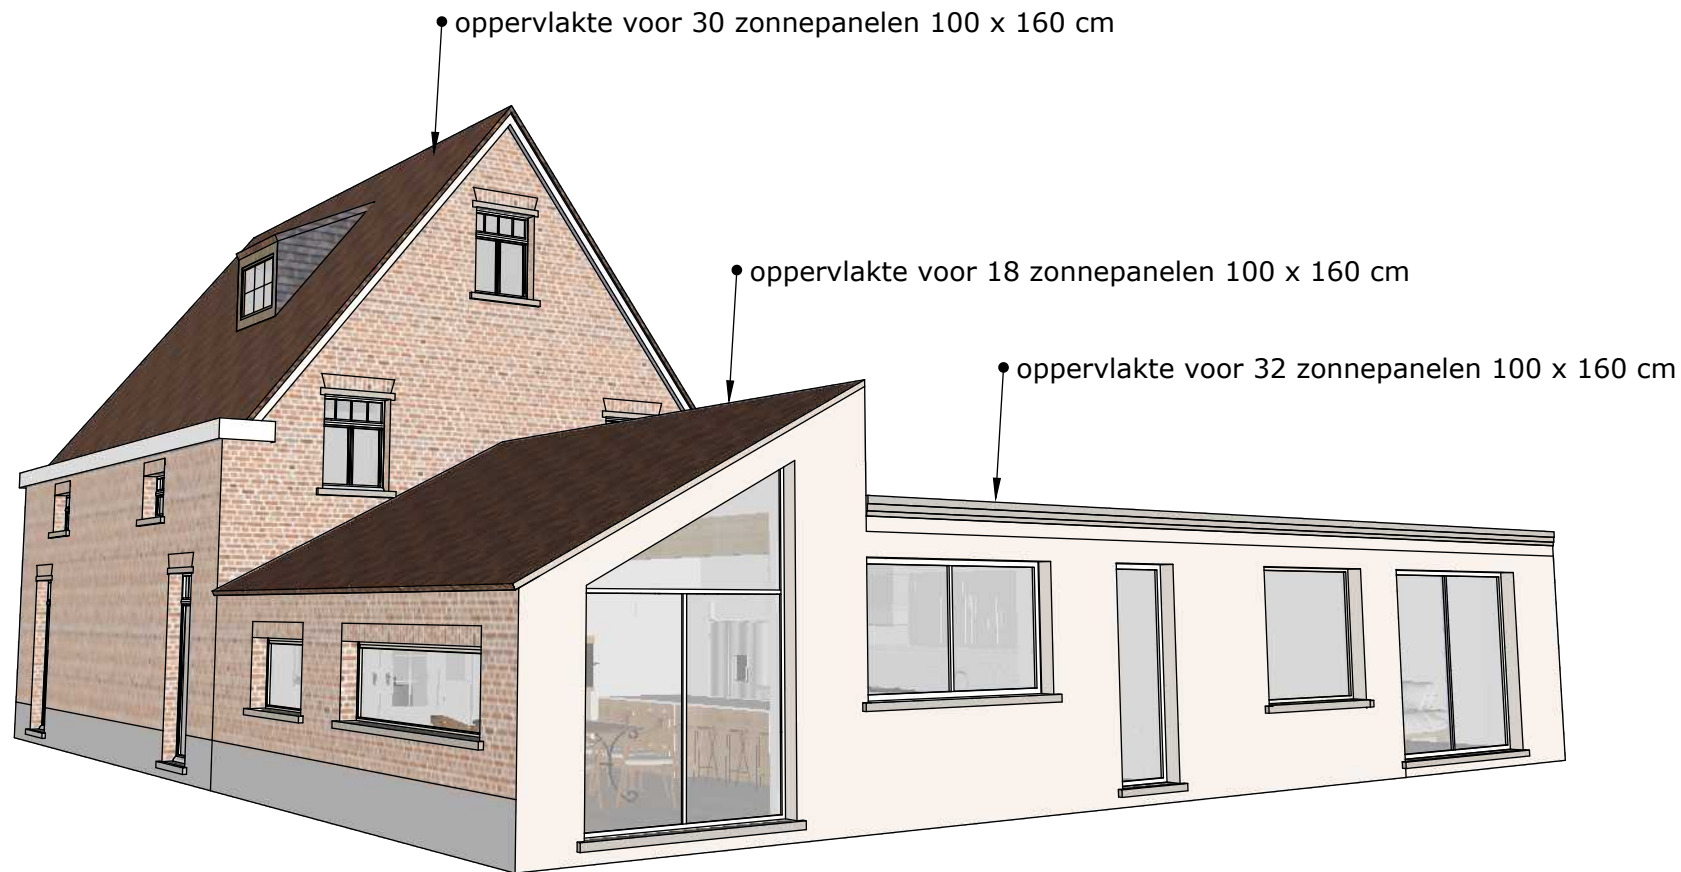


Zicht achter rechts



Zicht achter




Zicht achter links

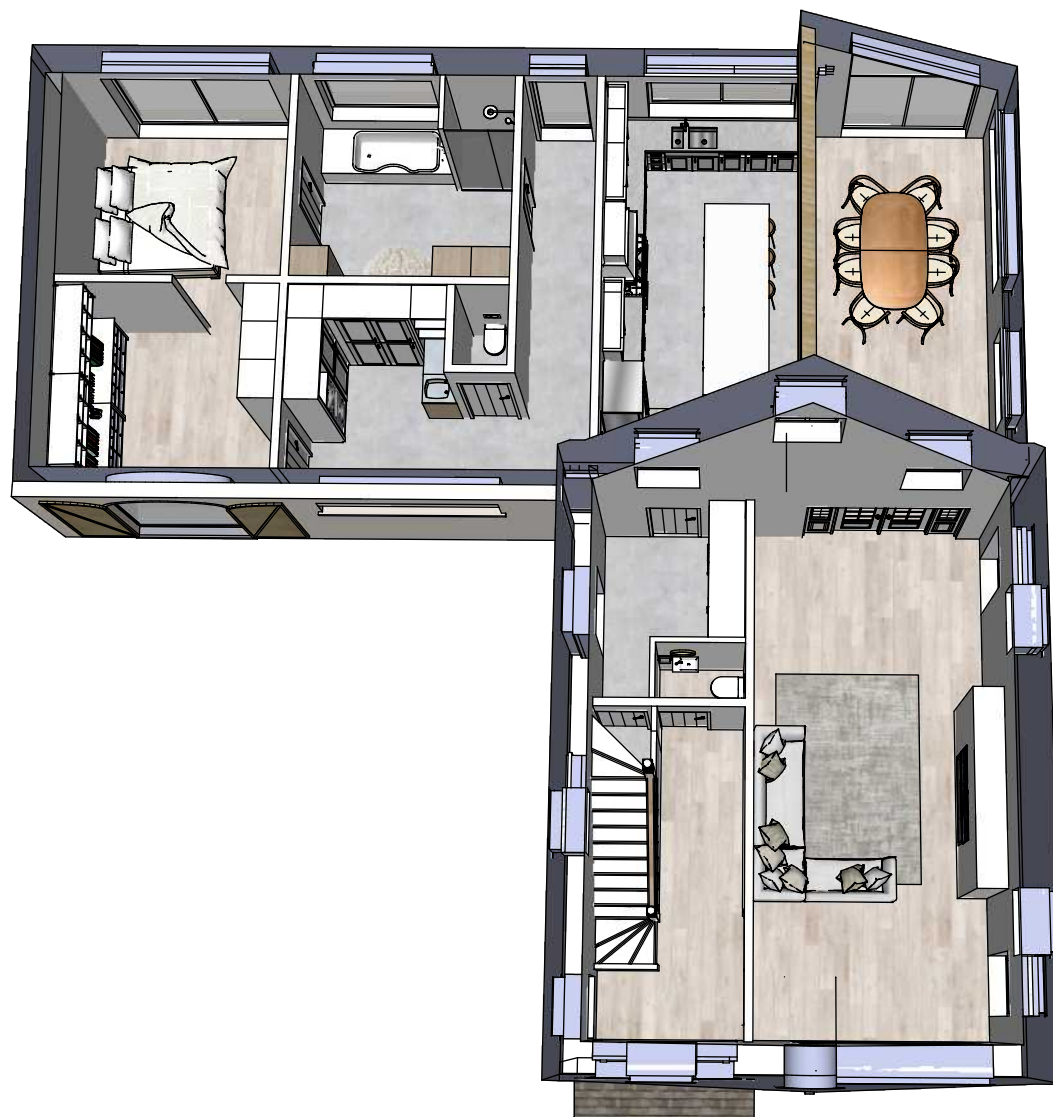


Overzicht gelijkvloers



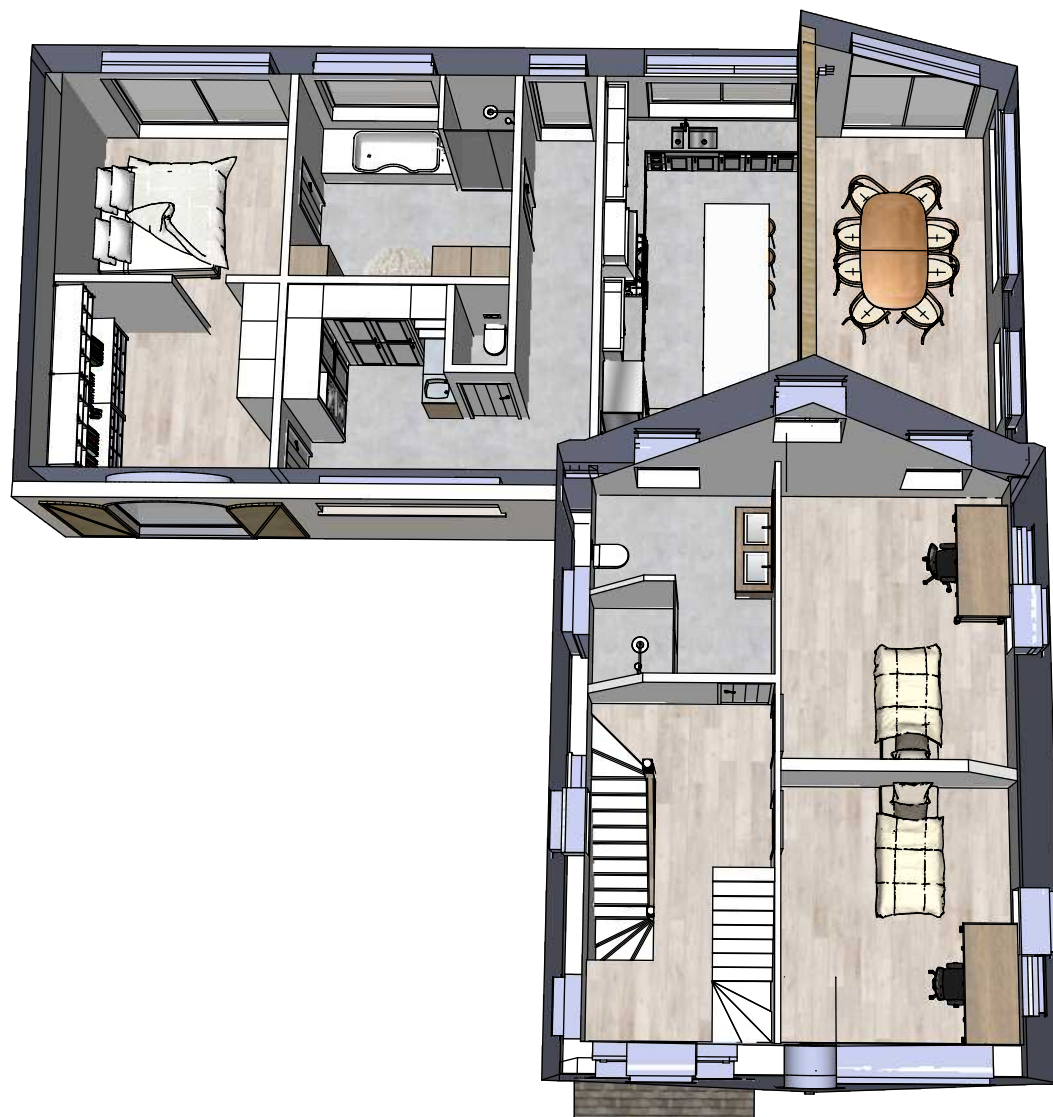

Overzicht verdieping

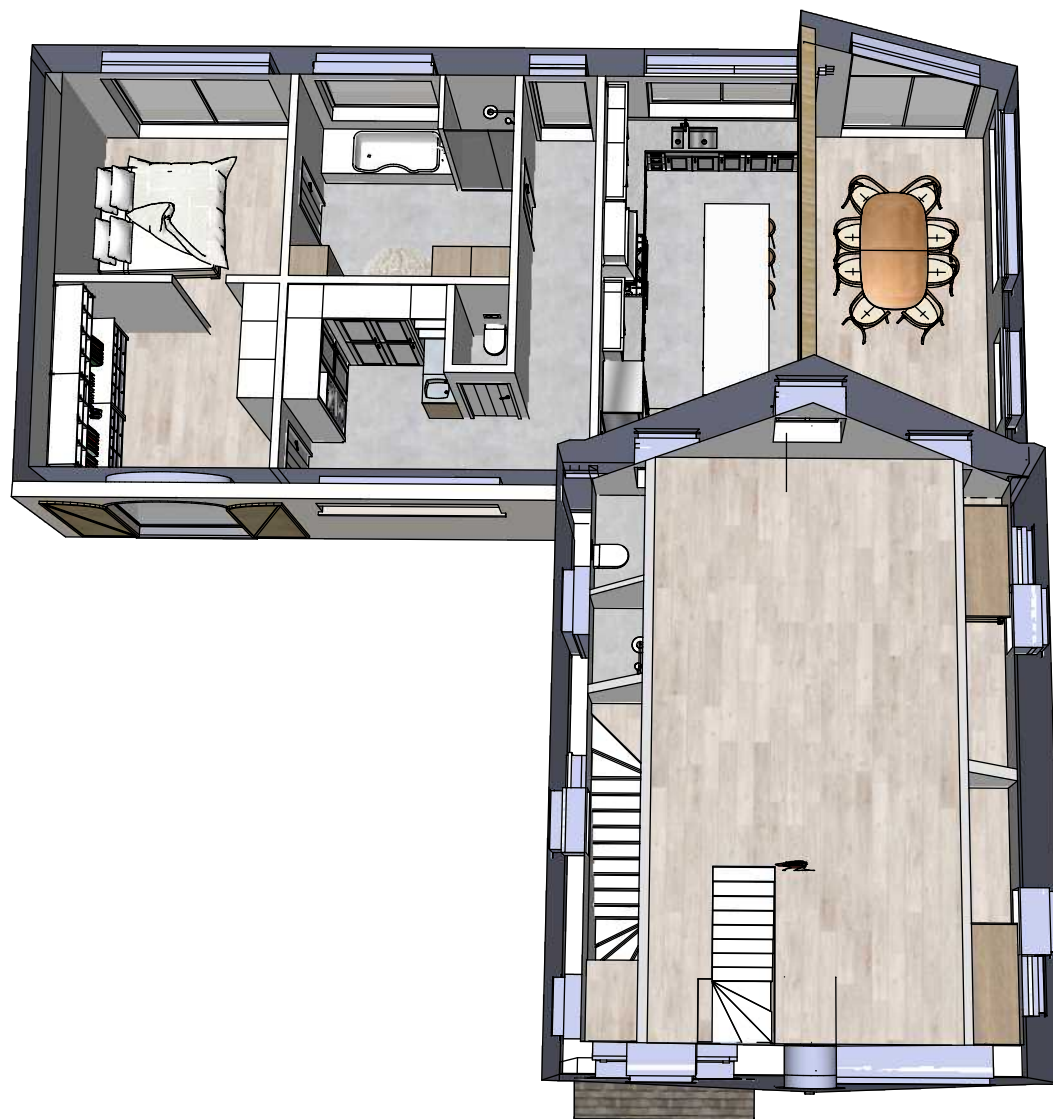

Overzicht zolder



Binnenzicht inkom



Binnenzicht living



Binnenzicht keuken



Binnenzicht keuken



Binnenzicht zij-inkom



Binnenzicht wasplaats





Binnenzicht dressing



Binnenzicht dressing



Binnenzicht slaapkamer 1



Binnenzicht badkamer beneden



Binnenzicht badkamer beneden



Binnenzicht slaapkamer 2 (vooraan)




Binnenzicht slaapkamer 3 (achteraan)



Binnenzicht badkamer boven



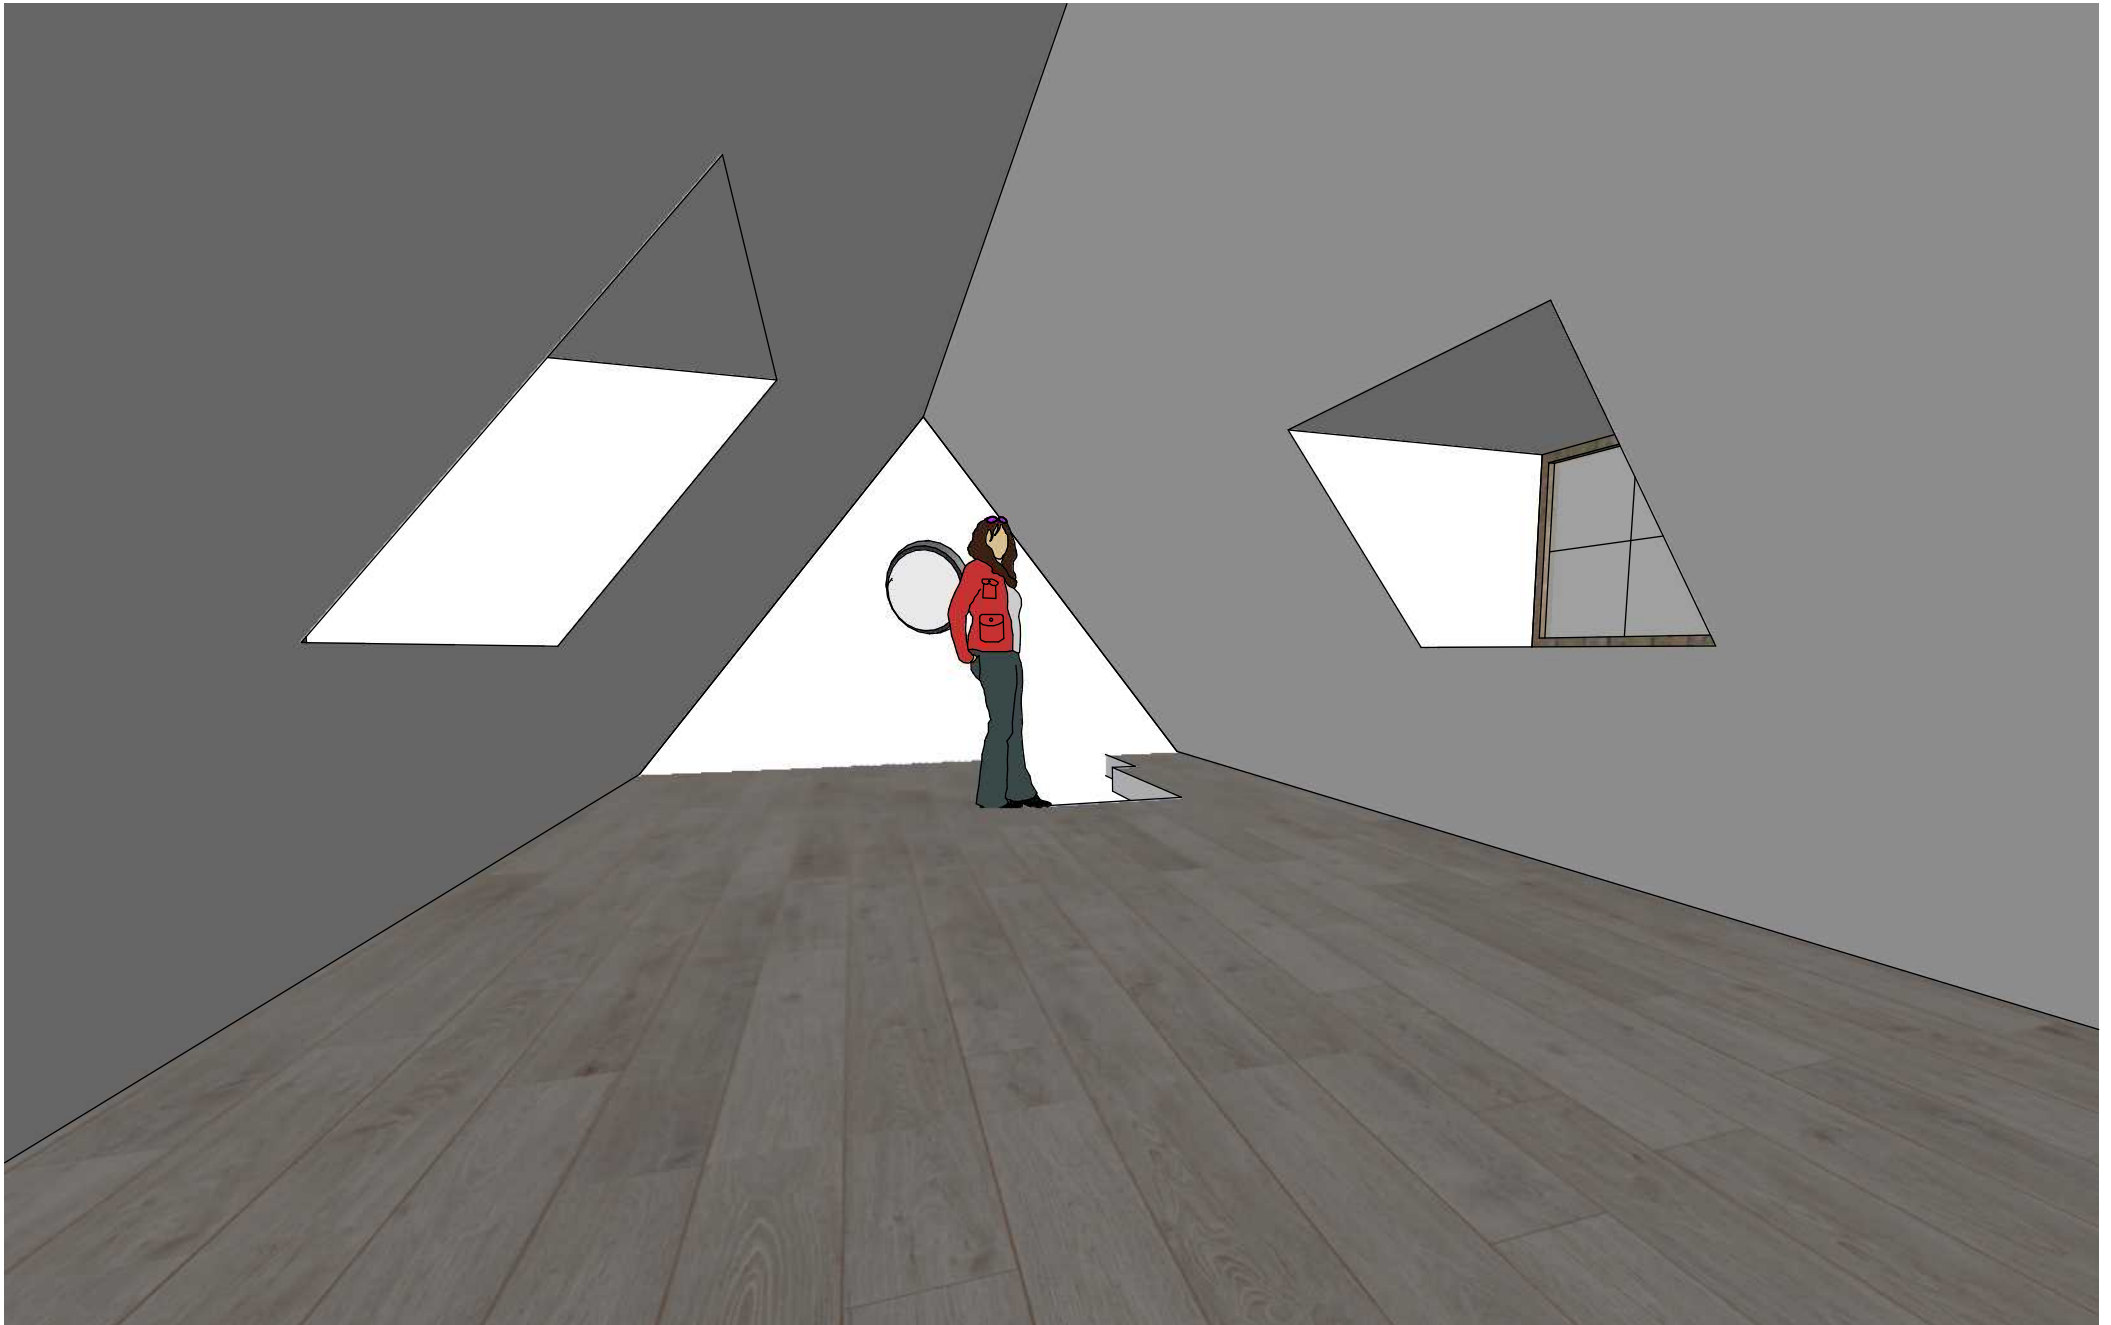

Binnenzicht zolder