

PROVINCE : NAMUR

COMMUNE : SUARLEE

CADASTRE

Division : SUARLEE

Section : C

Numéro : 41^E LOT 5

DATES : 10/09/1999
MODIFICATIONS :

**AUTEUR DU PROJET : COLLIN
CHRISTIAN -ARCHITECTE- Avenue
Golenvaux 5000 Namur
Tel :081/ 23.15.58. Fax : idem Tel.**

NATURE DES TRAVAUX :
CONSTRUCTION D'UNE HABITATION.

CONSTRUCTION D'UNE HABITATION.

SITUATION DU CHANTIER :
SUARLEE *Rue du Raurais*

SUARLEE *Rue du Raurais*

MAÎTRE DE L'OUVRAGE :
GP CONSTRUCTION S.A. *Rue de Brimez 124*
5100 WEPION

GP CONSTRUCTION S.A. Rue de Brimez 124
5100 WEPION

Feuille n°1	Situation + Cartouche
Feuille n°2	Implantation
Feuille n°3	Sous-Sol
Feuille n°4	Egouttage
Feuille n°5	Rez-de-chaussée
Feuille n°6	Etage
Feuille n°7	Coupe AA
Feuille n°8	Façade principale
Feuille n°9	Façade latérale droite
Feuille n°10	Façade arrière
Feuille n°11	Façade latérale gauche

REMARQUES IMPORTANTES :

Les plans d'architectures seront complétés par des études de techniques spéciales (stabilité, fondations, béton armé, charpente, structure acier...) qui seront demandées par l'entrepreneur. Les cotations concernant ces postes sont données à titre indicatif et n'engagent pas la responsabilité de l'Architecte. Les fondations seront établies sur un bon sol de minimum 3kgs/cm². Toutes les recommandations et cahier des charges, NIT, STS, Normes du CSTC sont de strictes application. Une attention particulière sera apportée à la bonne exécution des étanchéités de construction (roofing sous murs et hourdis, roofing en % au bas des murs thermos et aux linteaux,...). A noter aussi que les façades en briques particulièrement exposées, devront idéalement recevoir (après la construction) un complément d'étanchéité par hydrofuge de surfaces.


POUR ACCORD

Le Maître de l'ouvrage *L'Entrepreneur* *L'Auteur du Projet*


Le Maître de l'ouvrage

L'Entrepreneur

L'Auteur du Projet

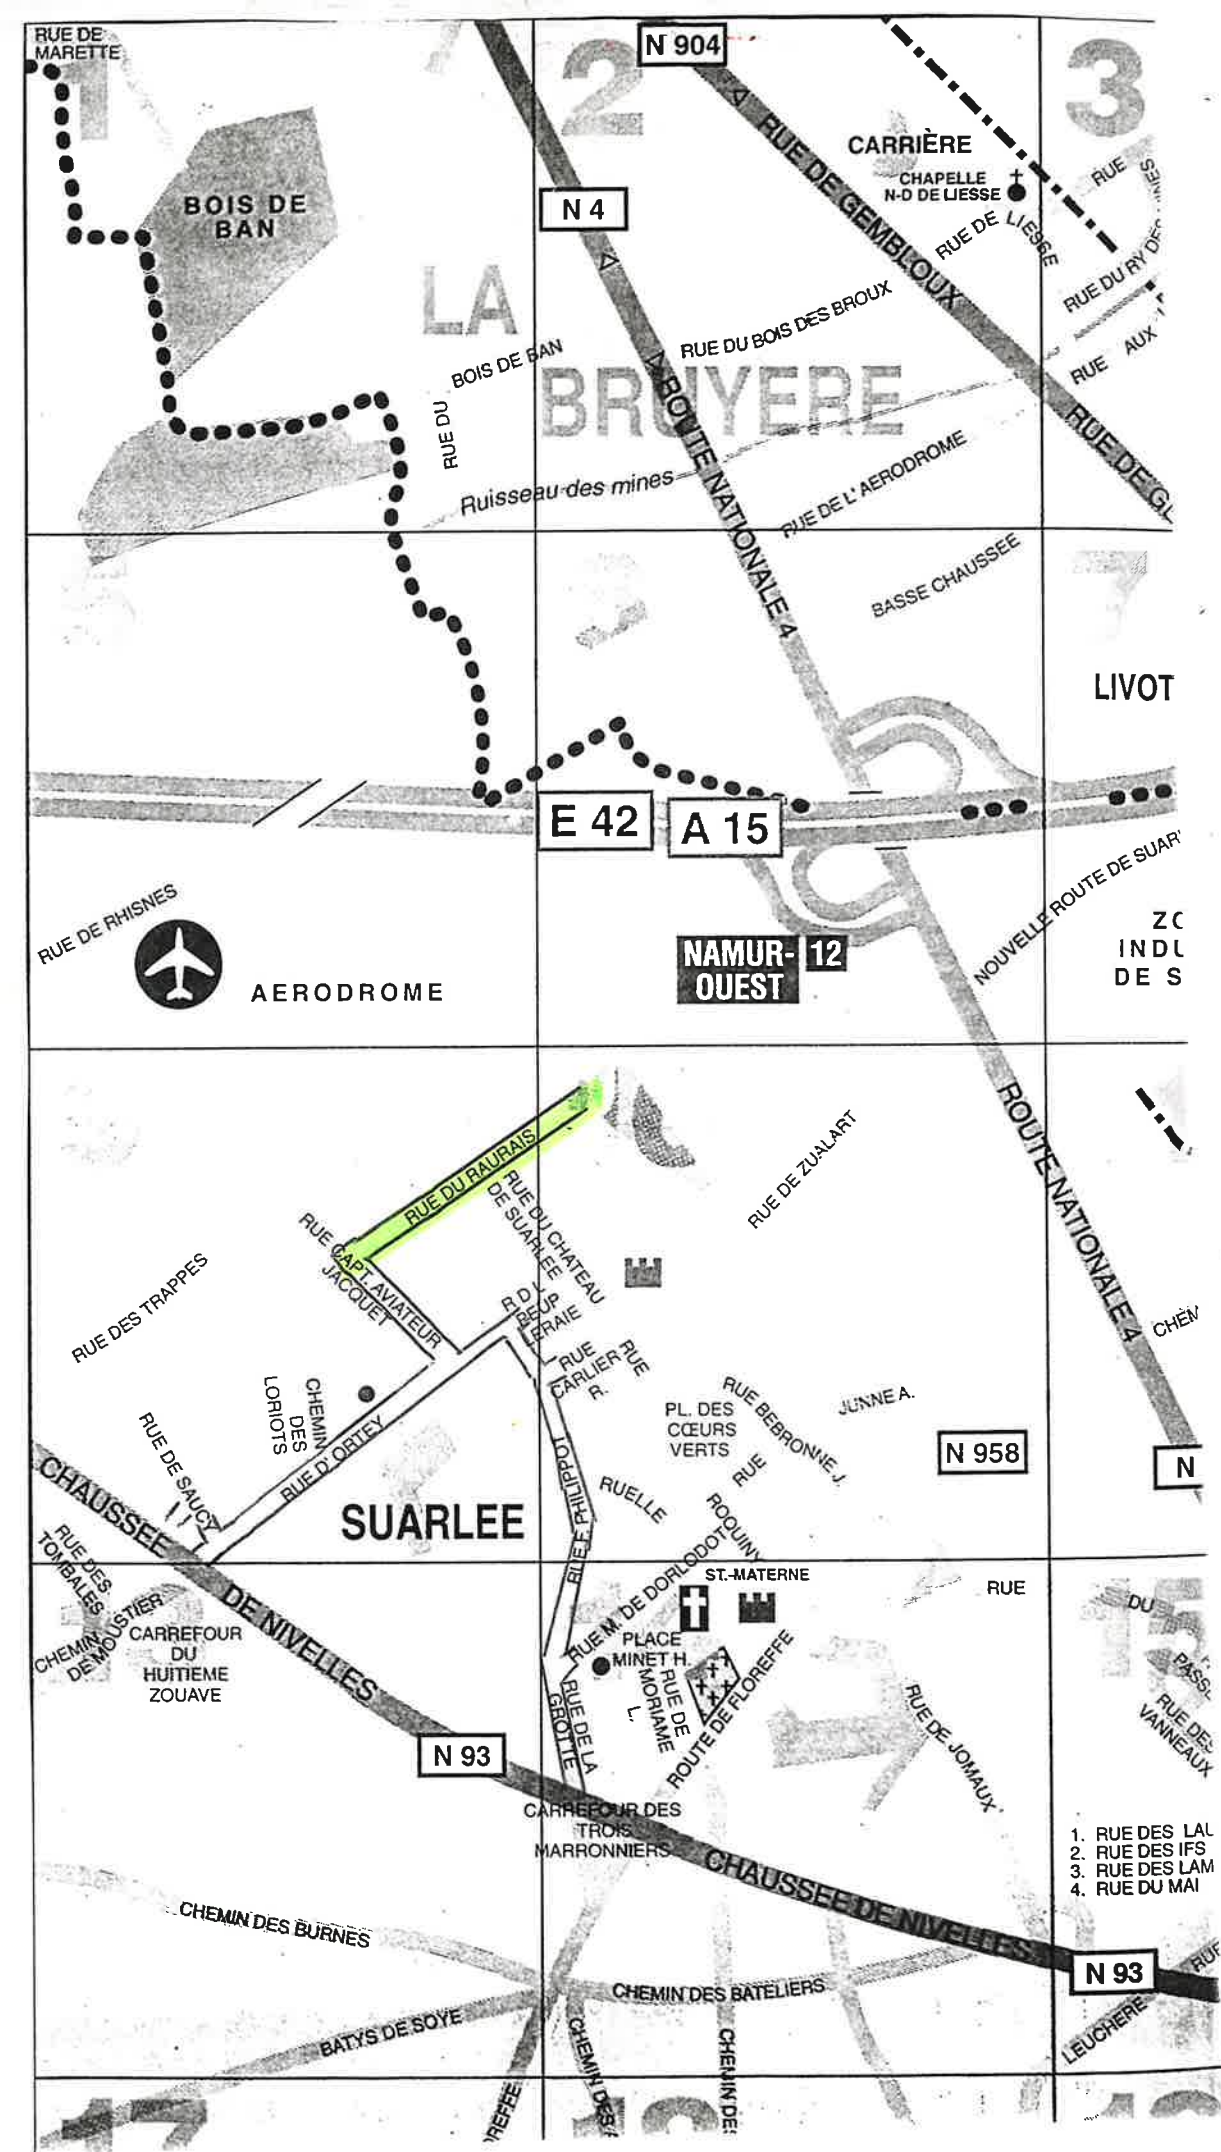

PROPRIÉTÉ DE S.A. GP. CONSTRUCTION
CADASTRE : Section C
49 E LOT 5
SUPERFICIE : 12 ares 54 ca

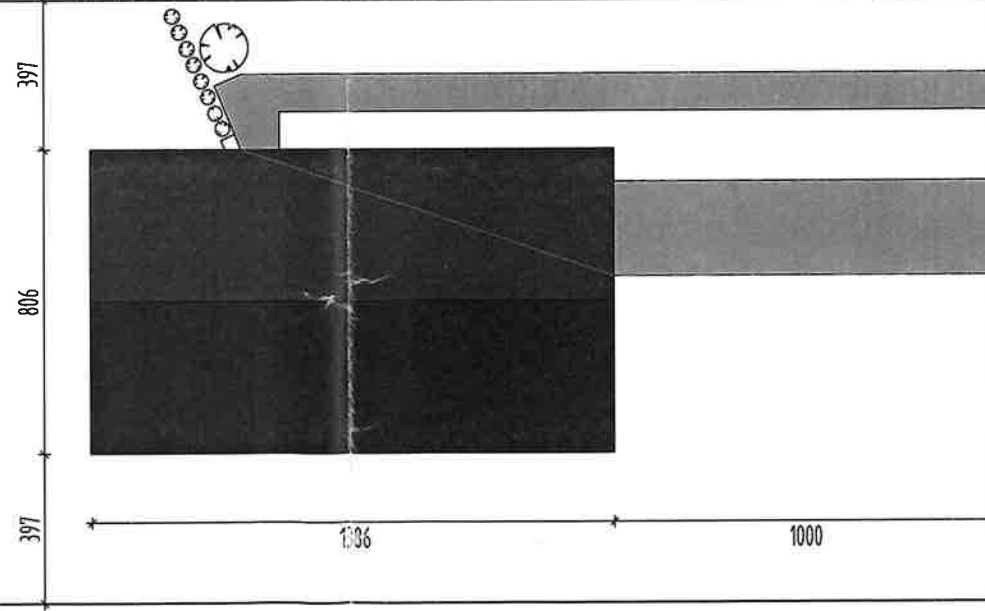


REVETEMENT ASPHALTUE
AXE DE LA VOIE


RUE DU RAURAIS


IMPLANTATION

ECH. 1/200

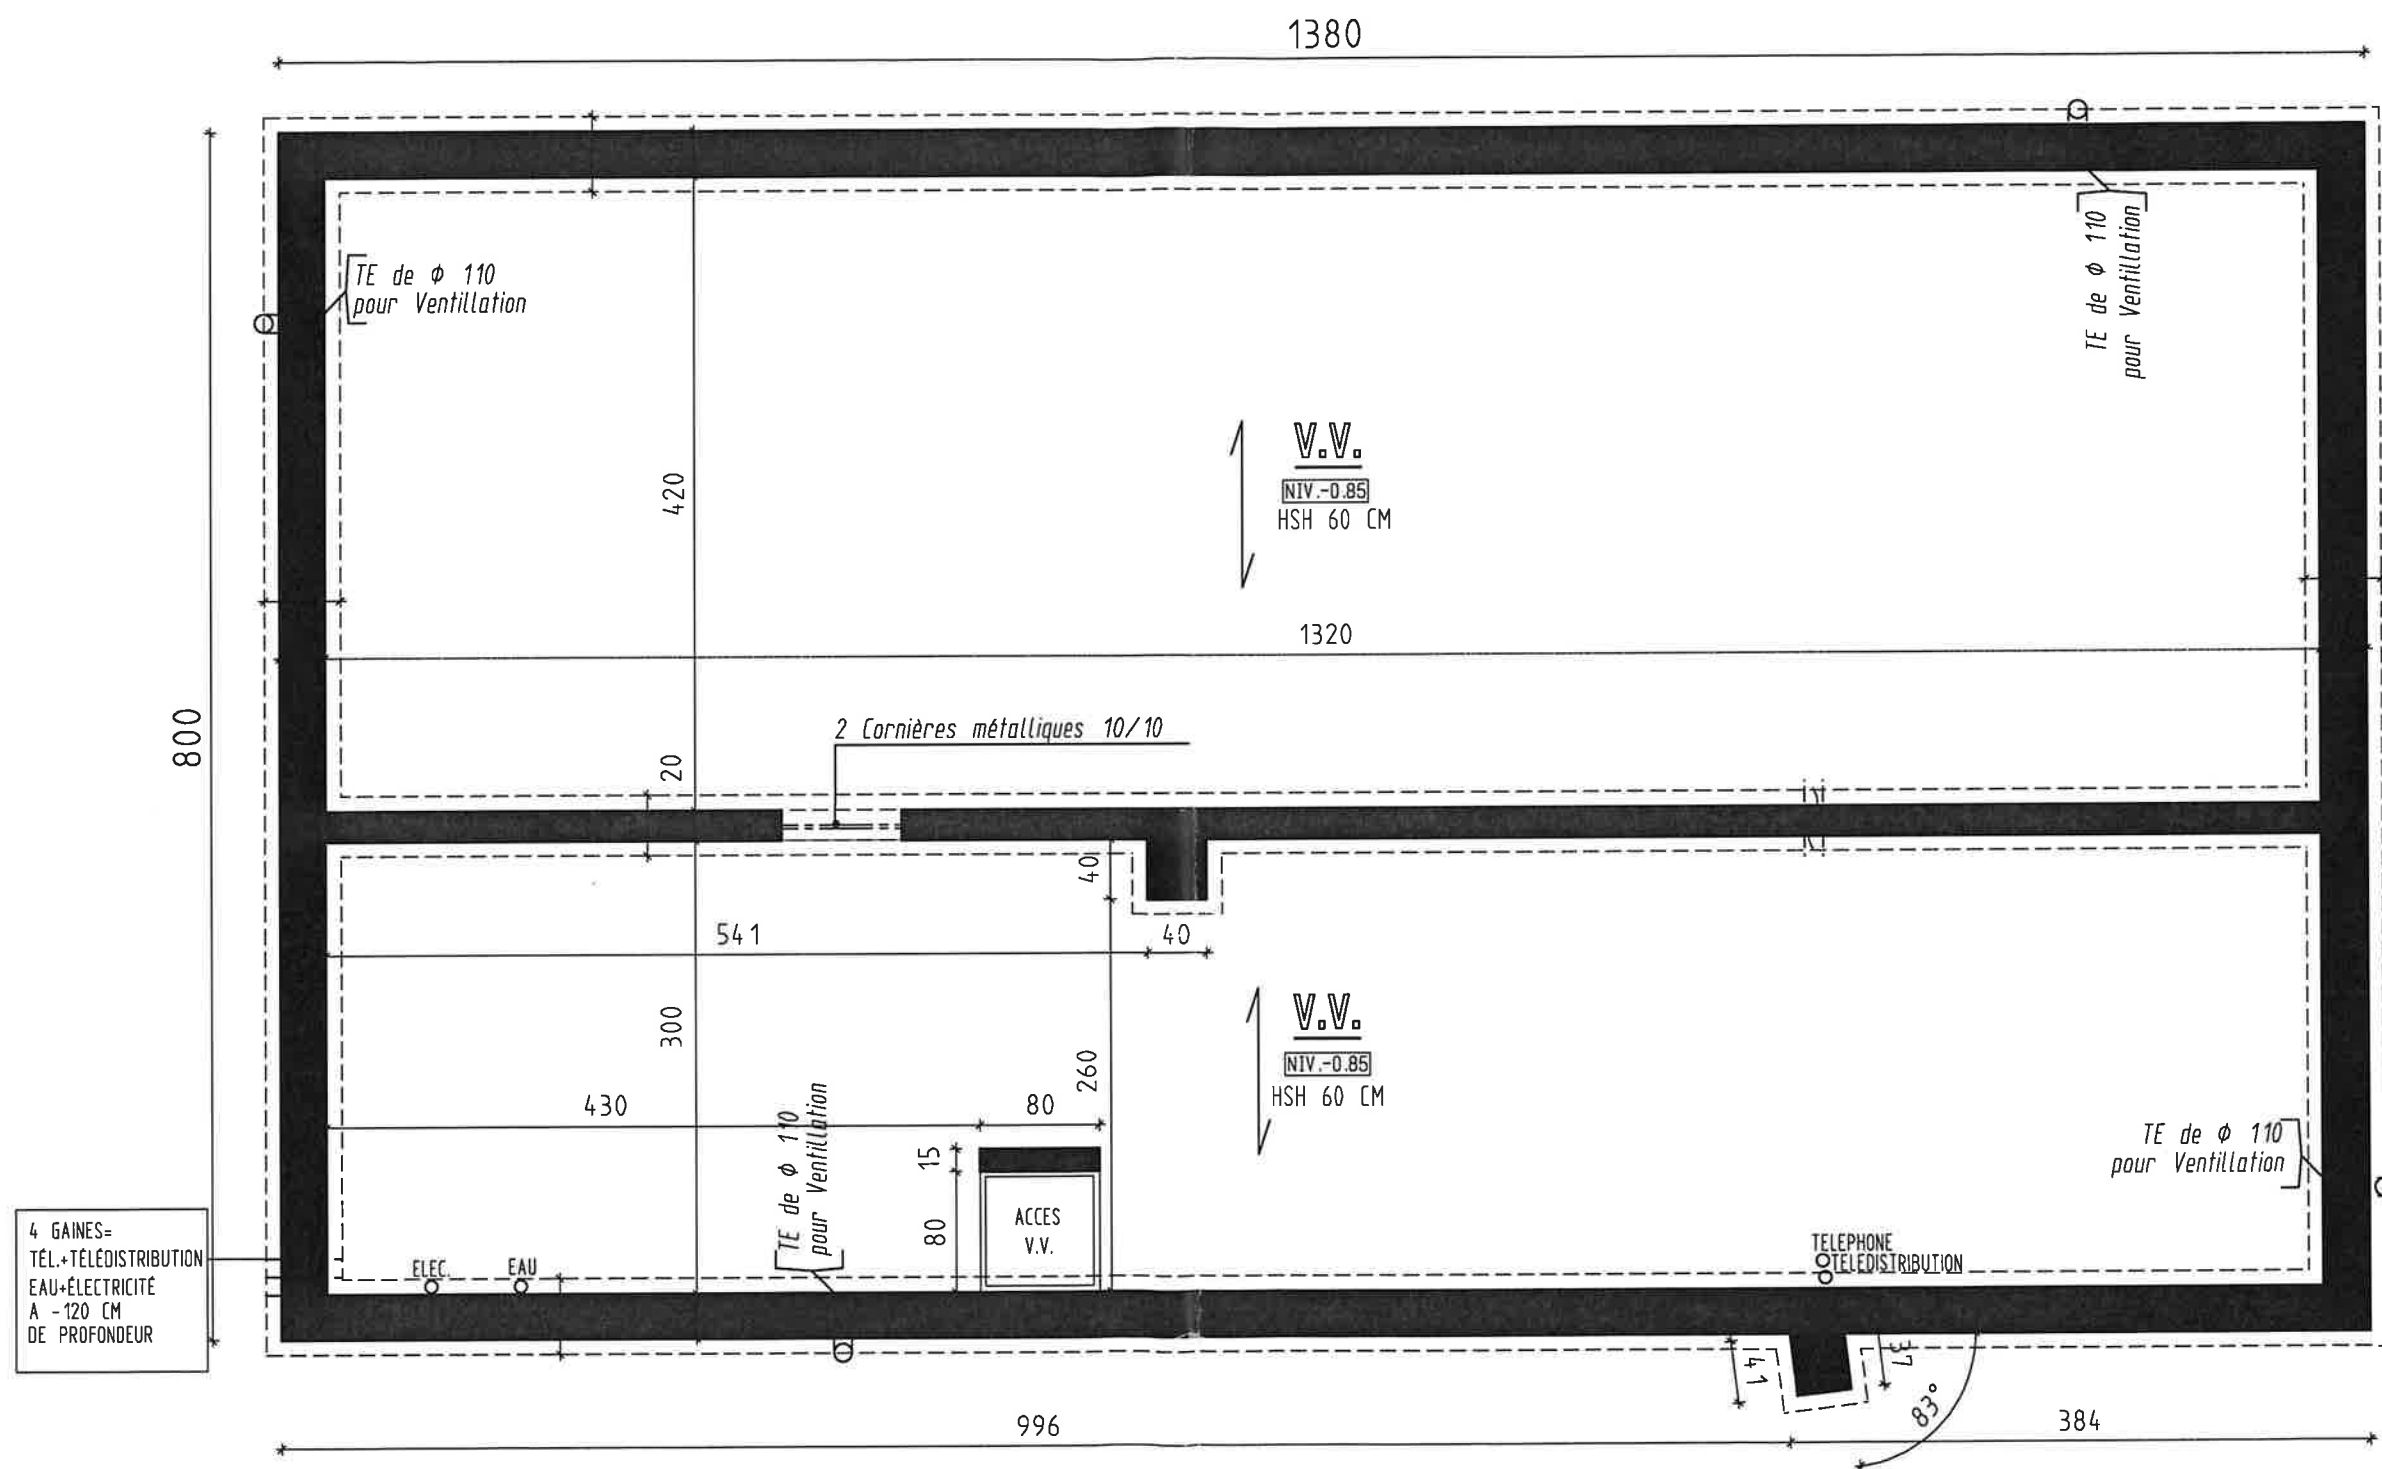


SOUS-SOL

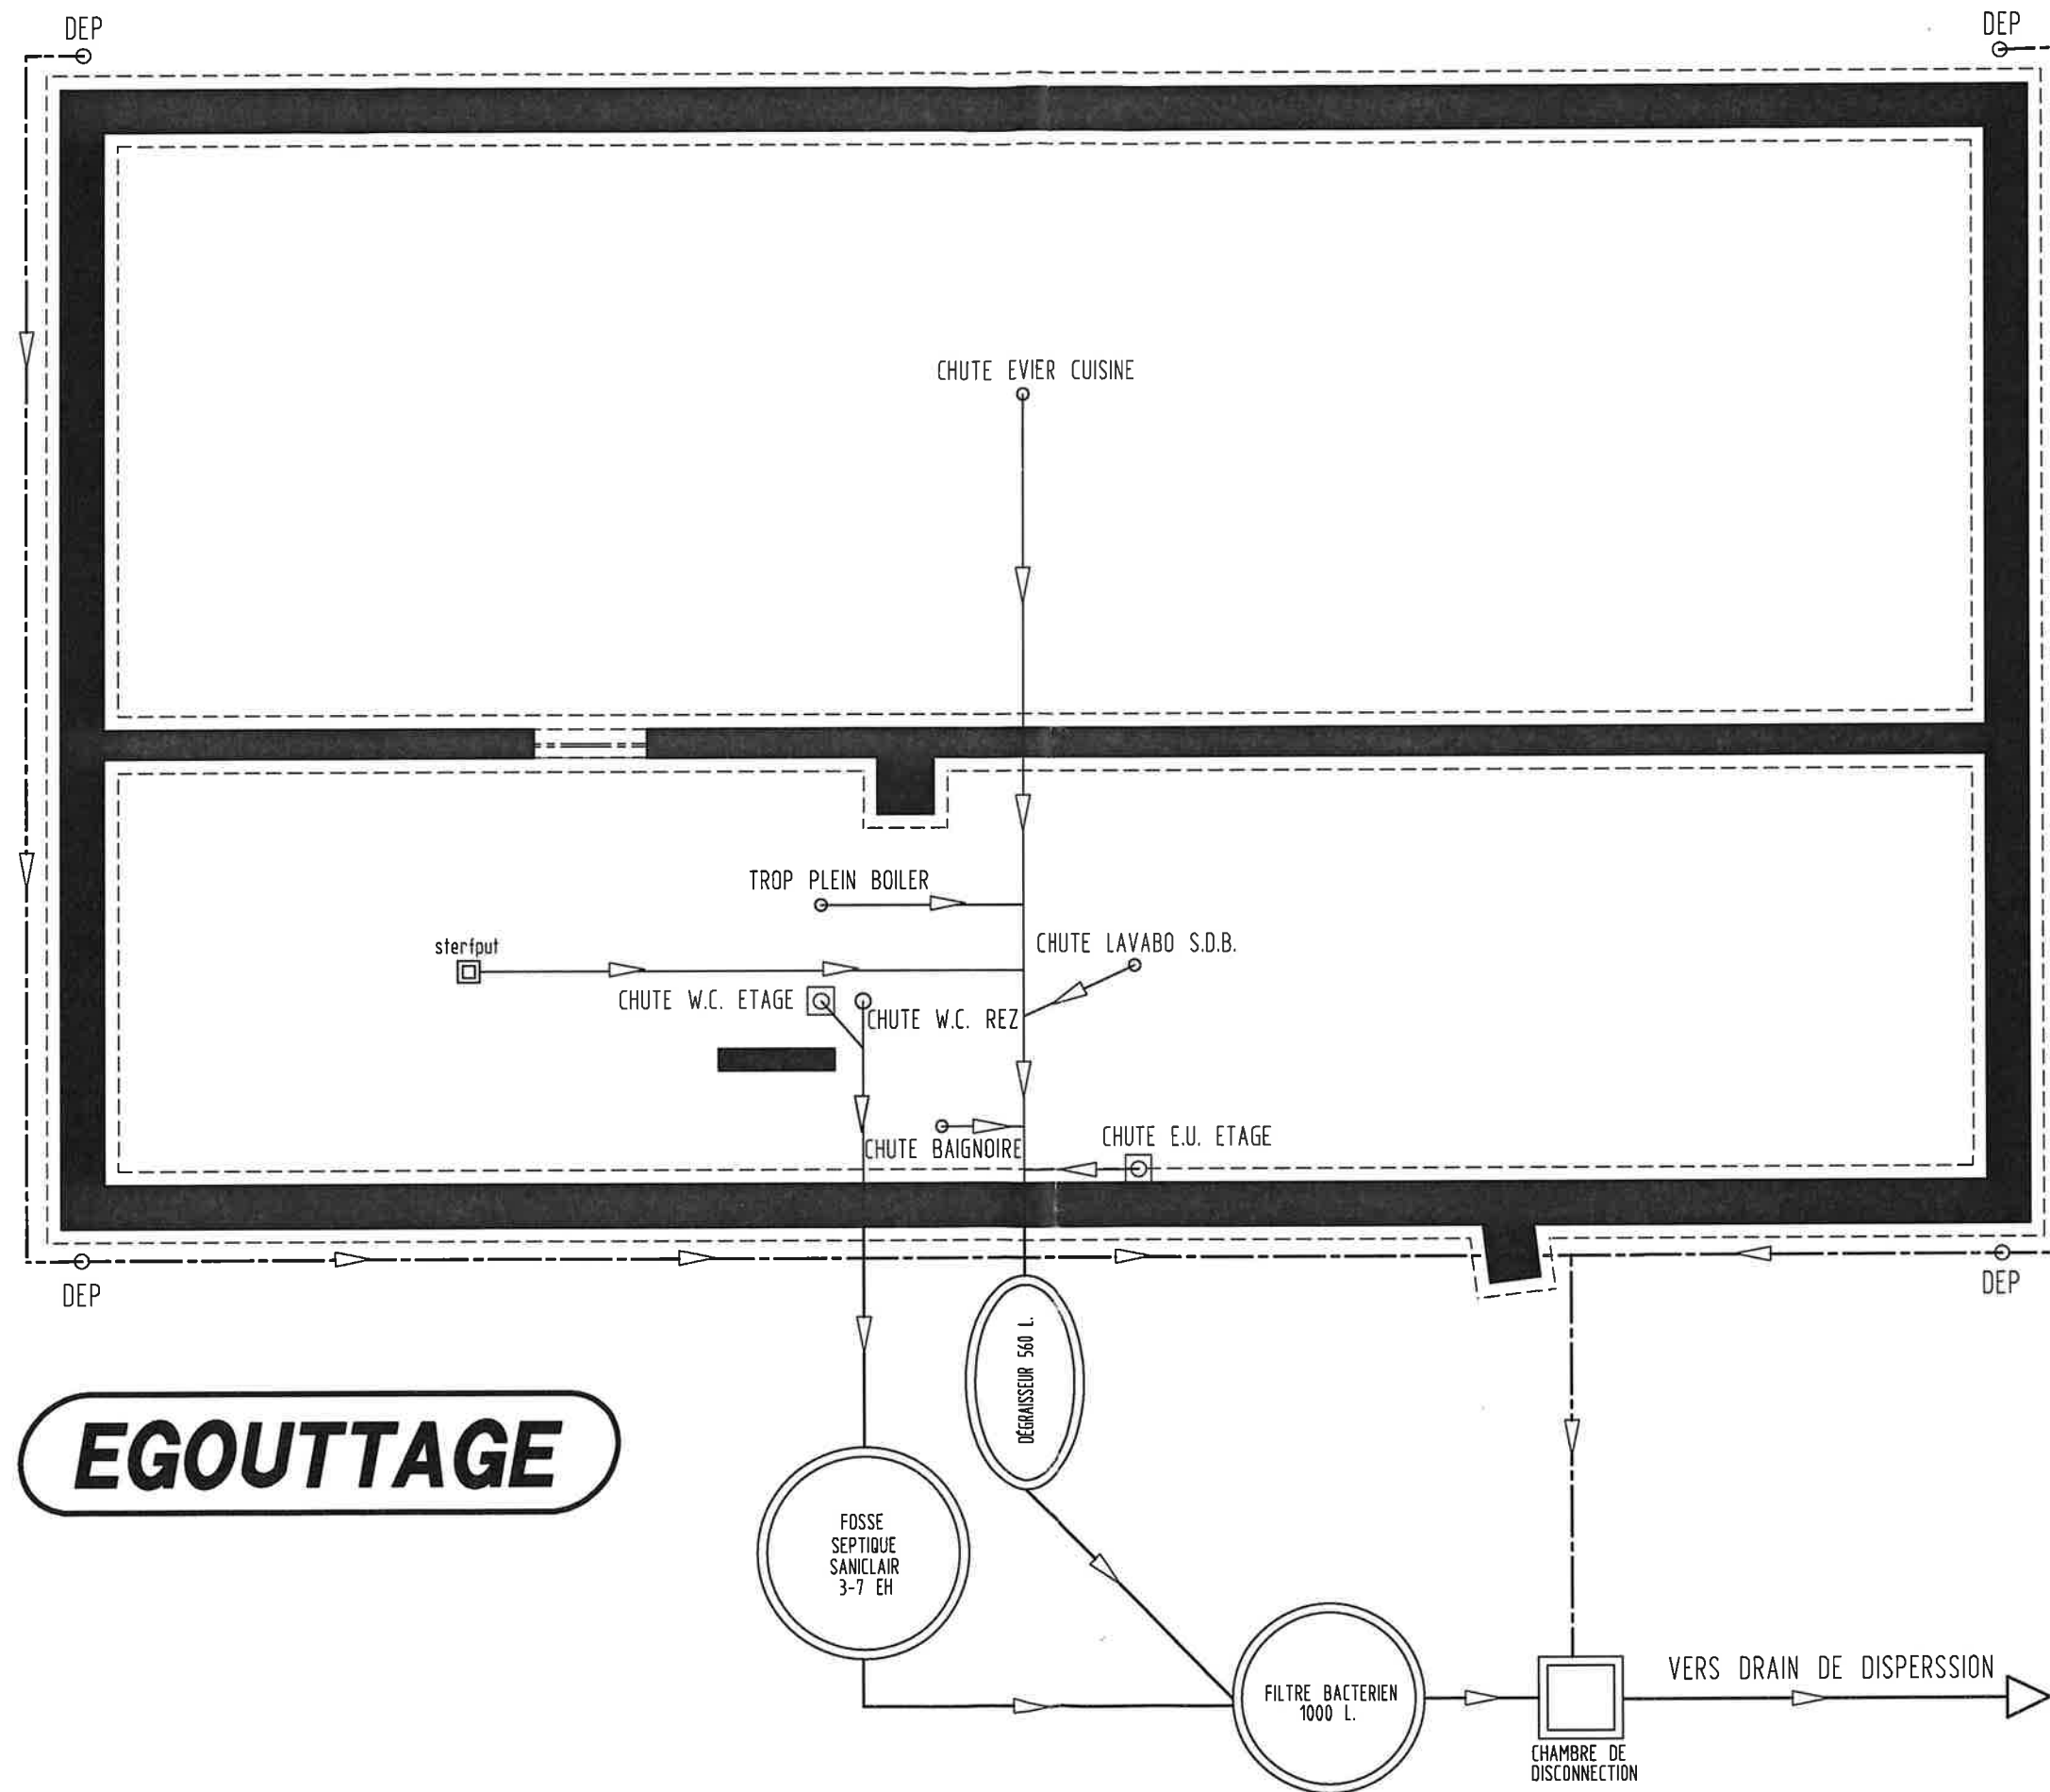

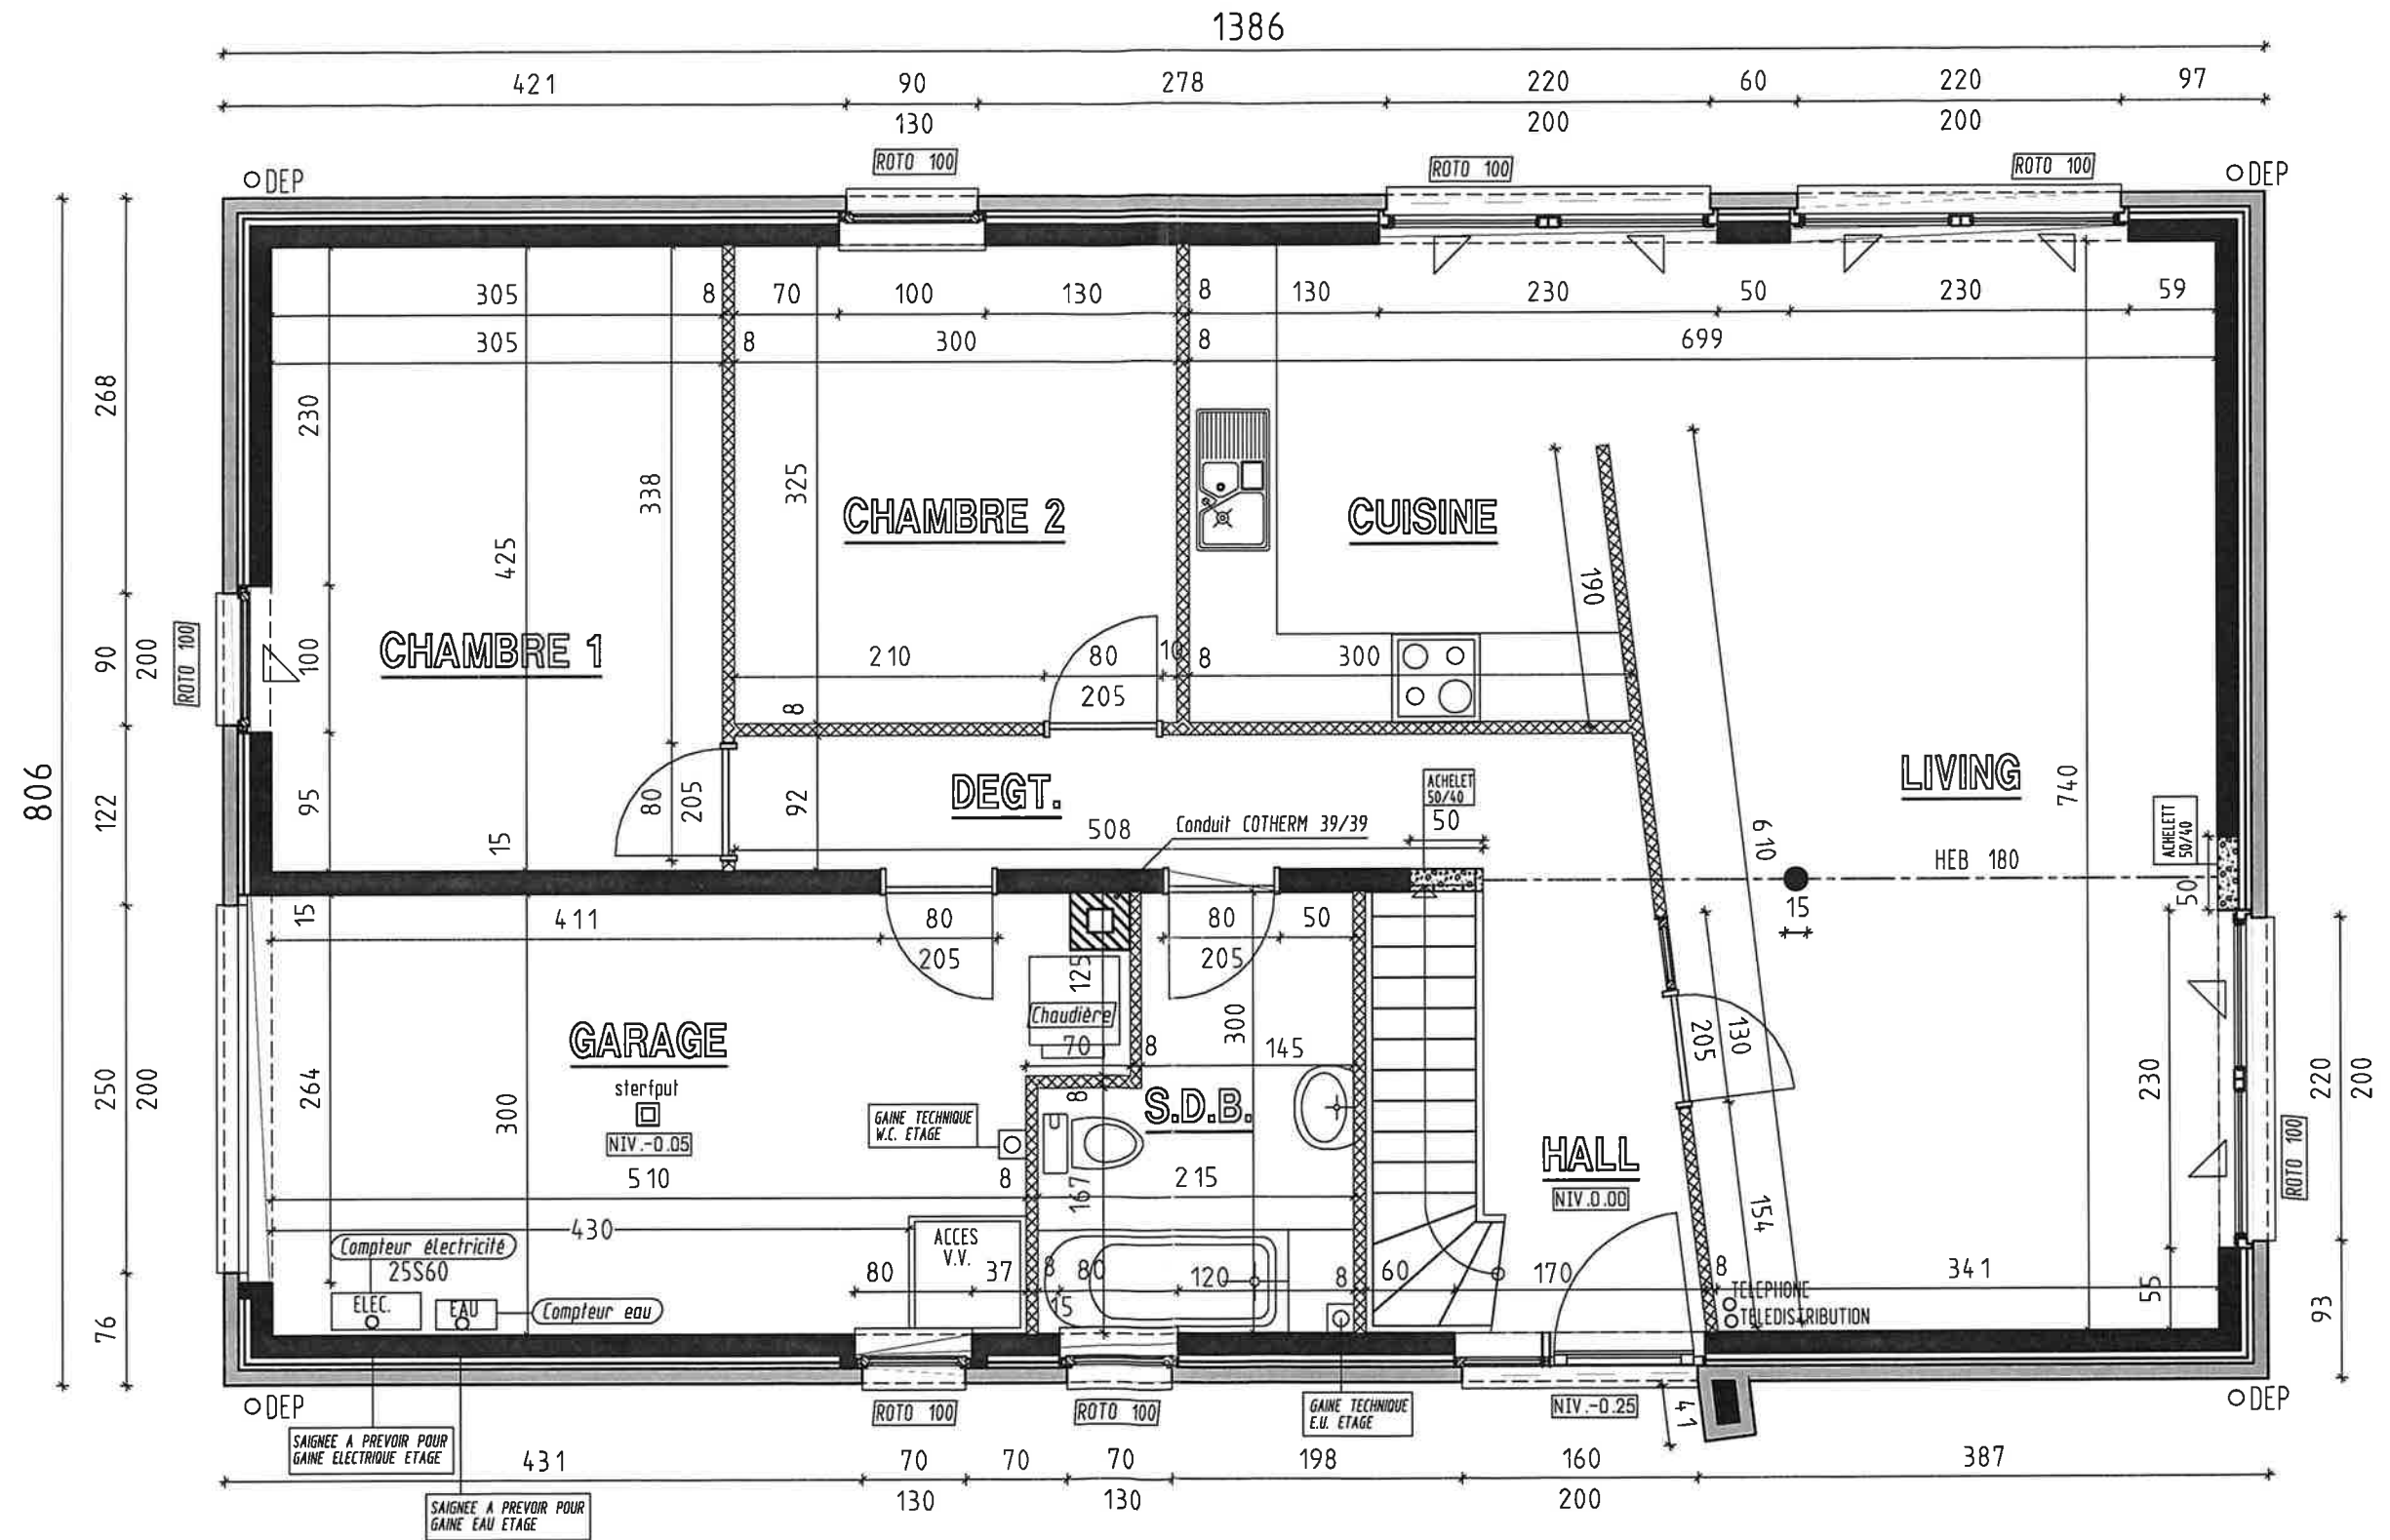


MATÉRIAUX :


BRIQUES de parement ton brun-rouge
TUILES ton noir mat
MENUISERIE bois Dark Red Méranti ton naturel
SEUIL Petit Granit adouci
ZINC n°12 ou 14

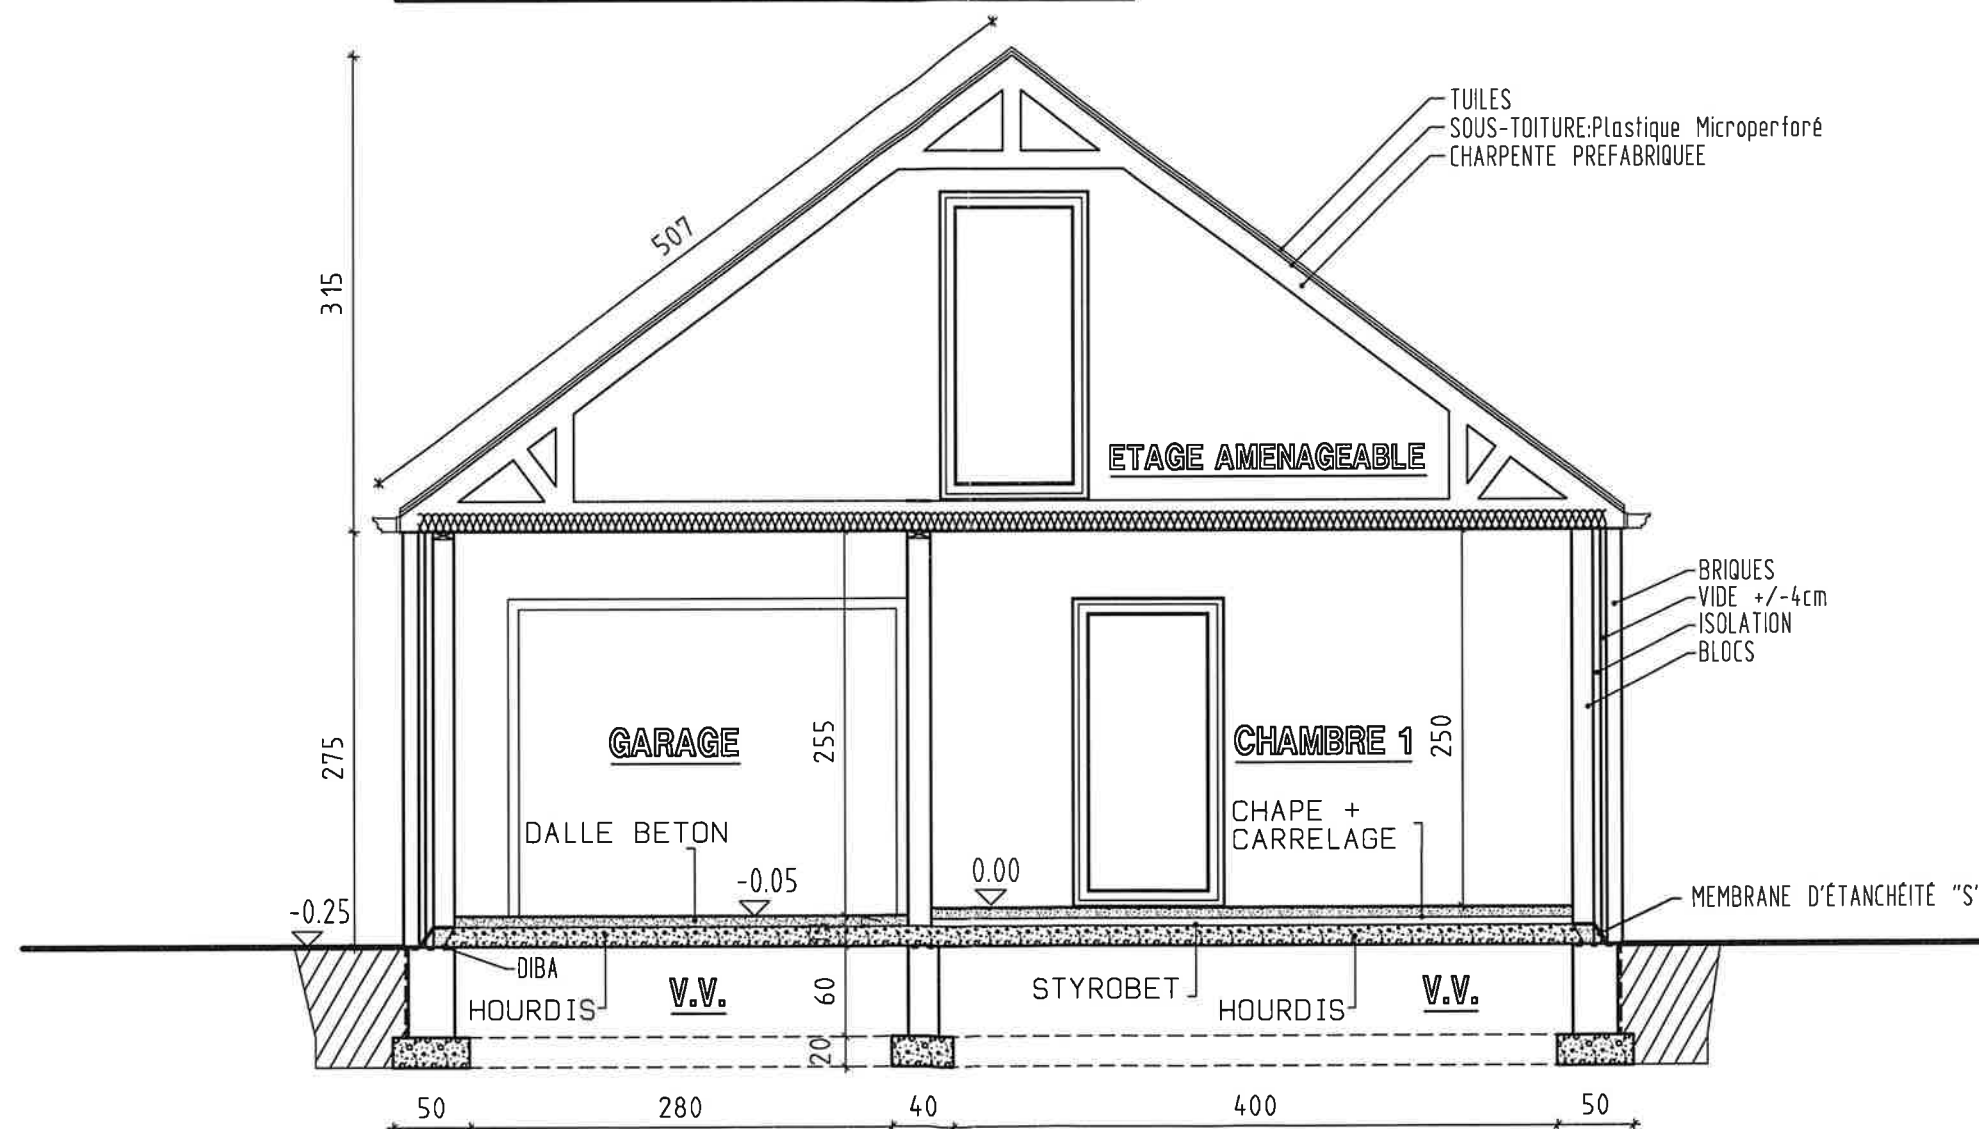


COUPE AA

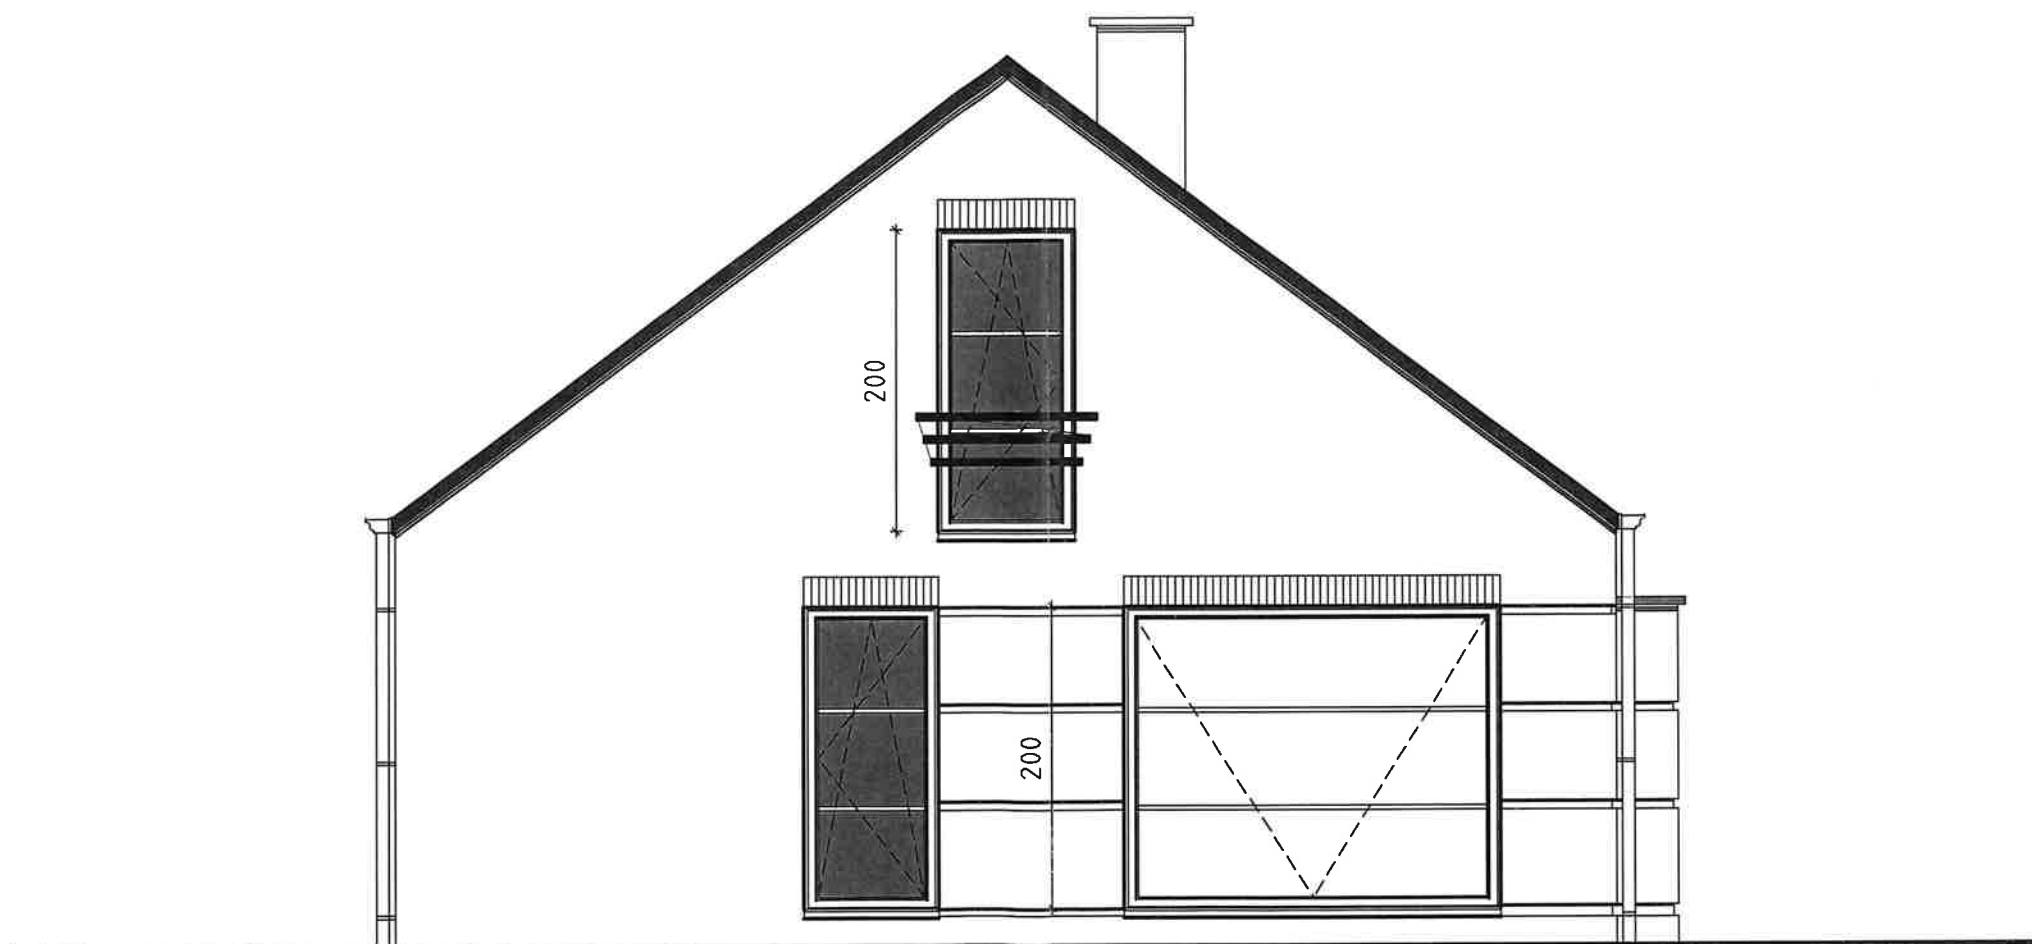


FACADE PRINCIPALE

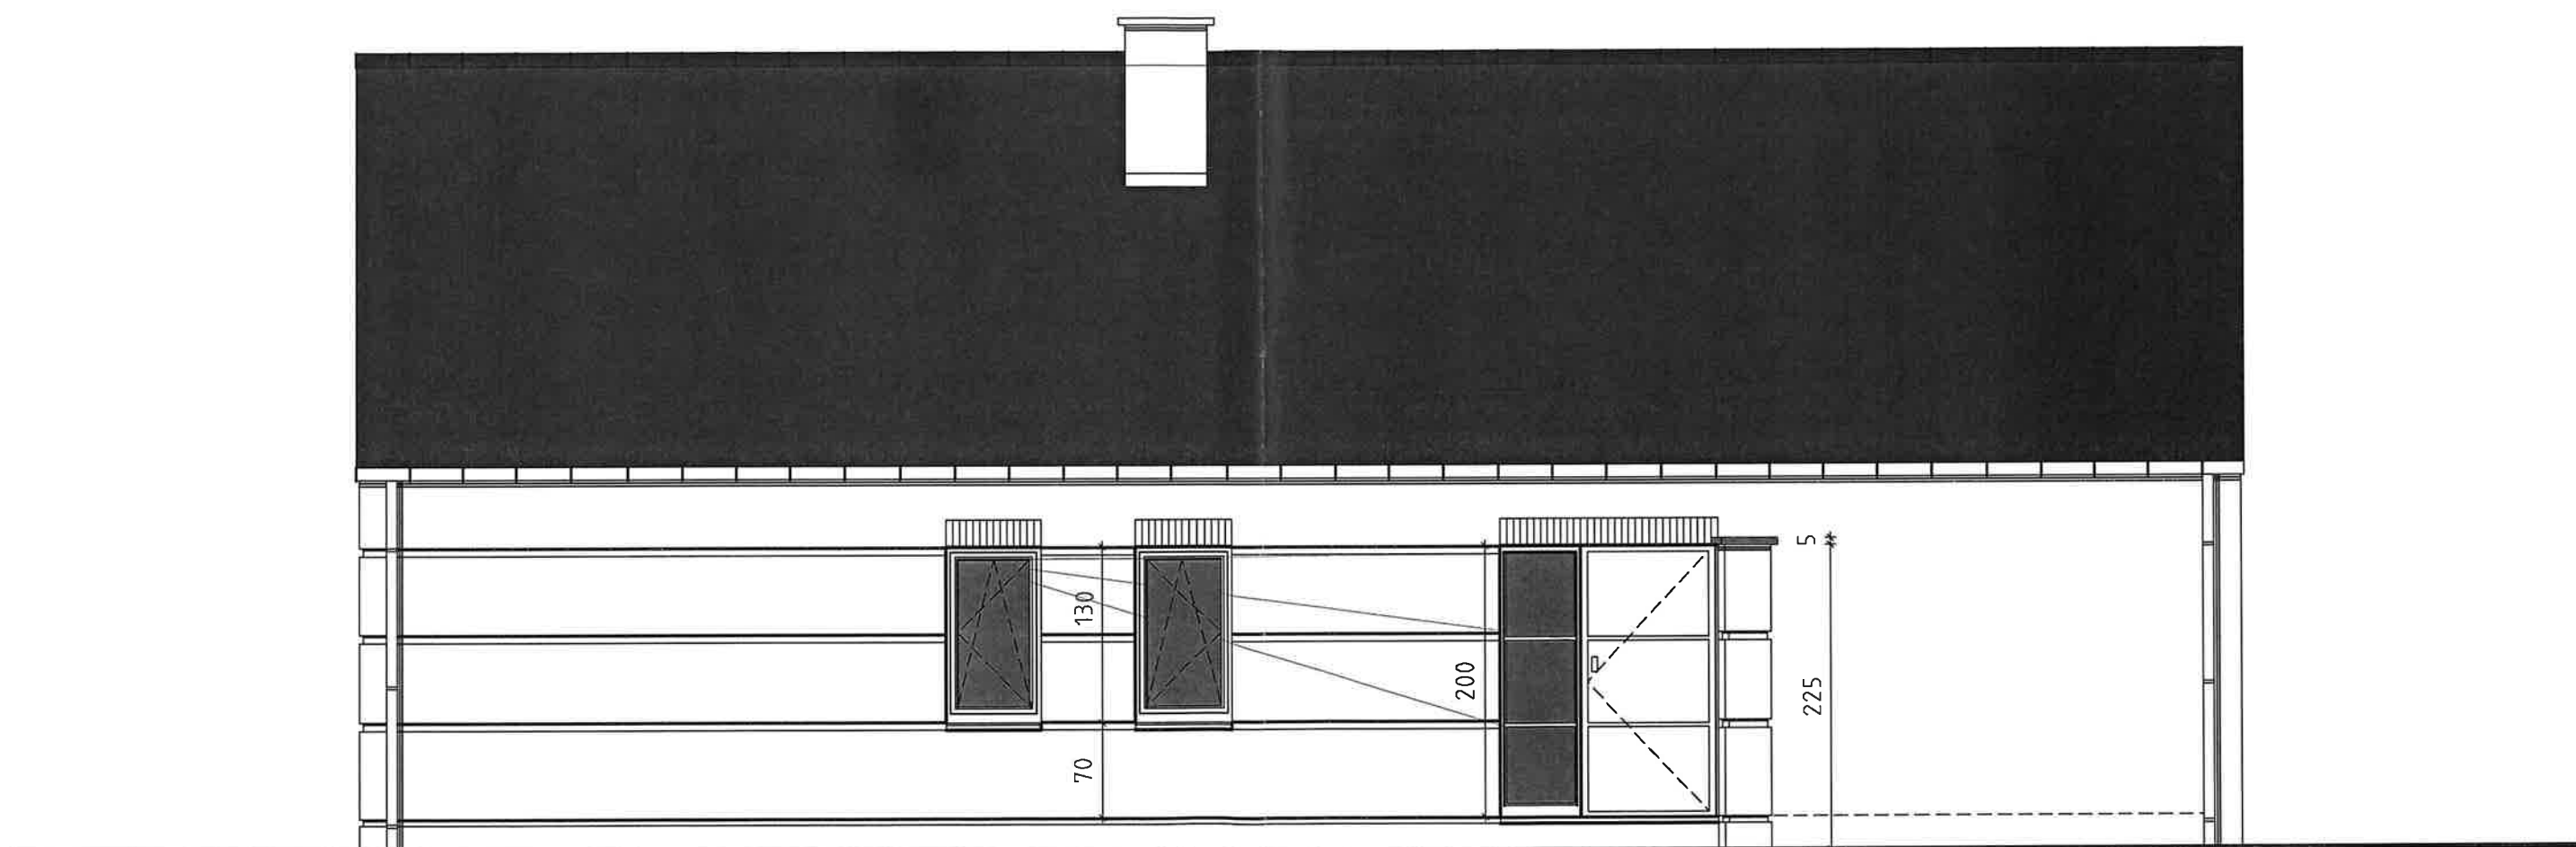

FACADE LATÉRALE DROITE

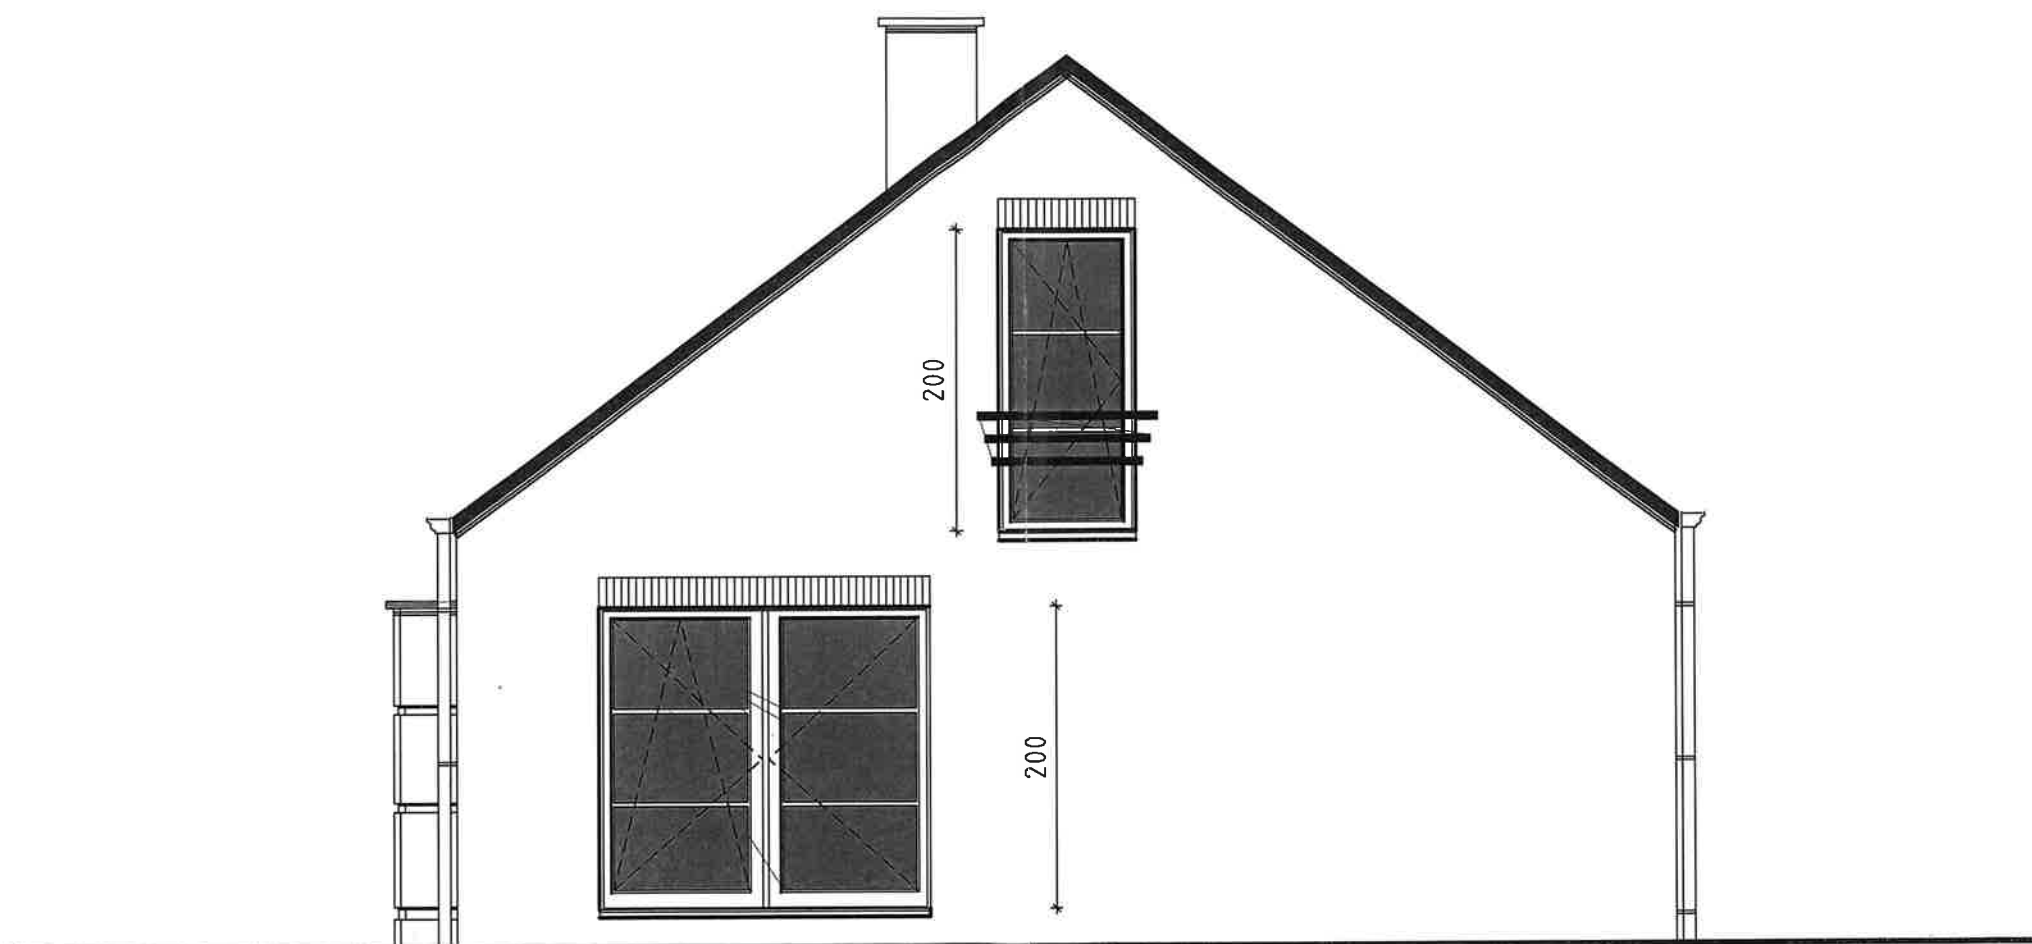

FACADE ARRIERE

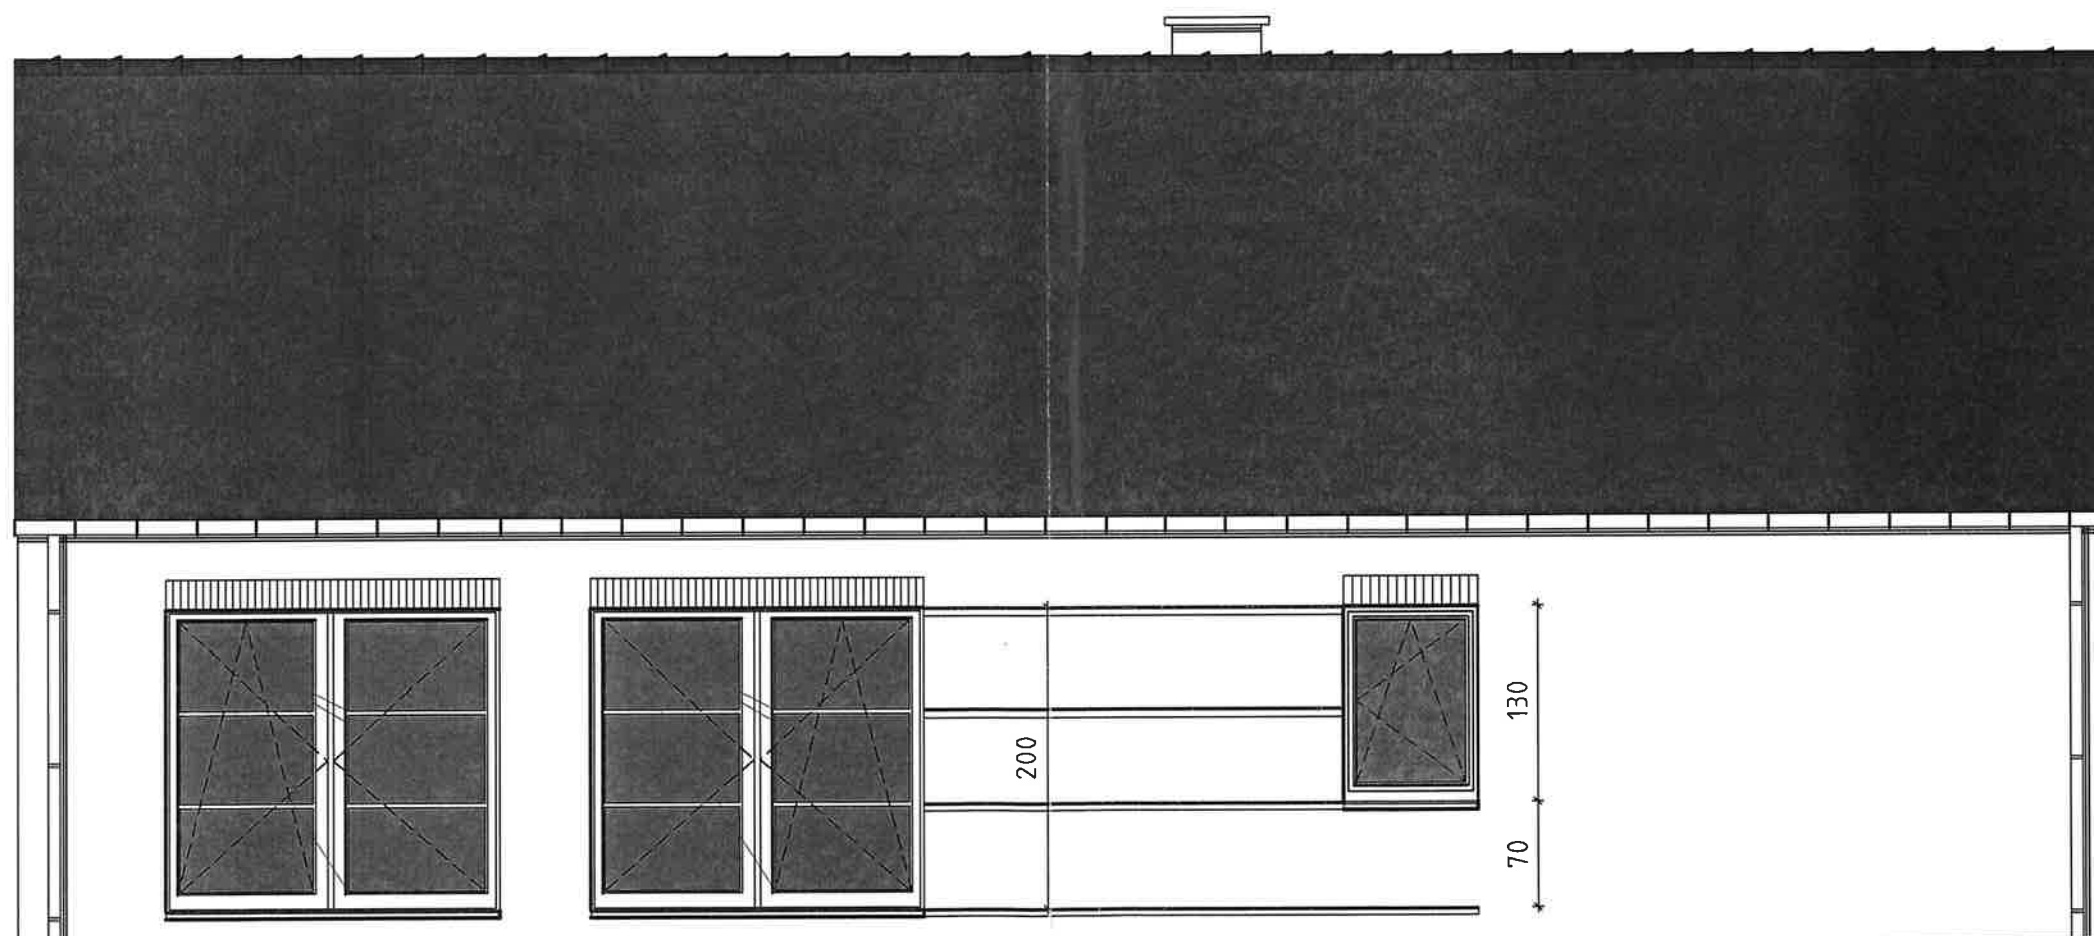

FACADE LATERALE GAUCHE