


Commune de
Quévy
1^{ère} Div.

Section A

Echelle : 1/XXX

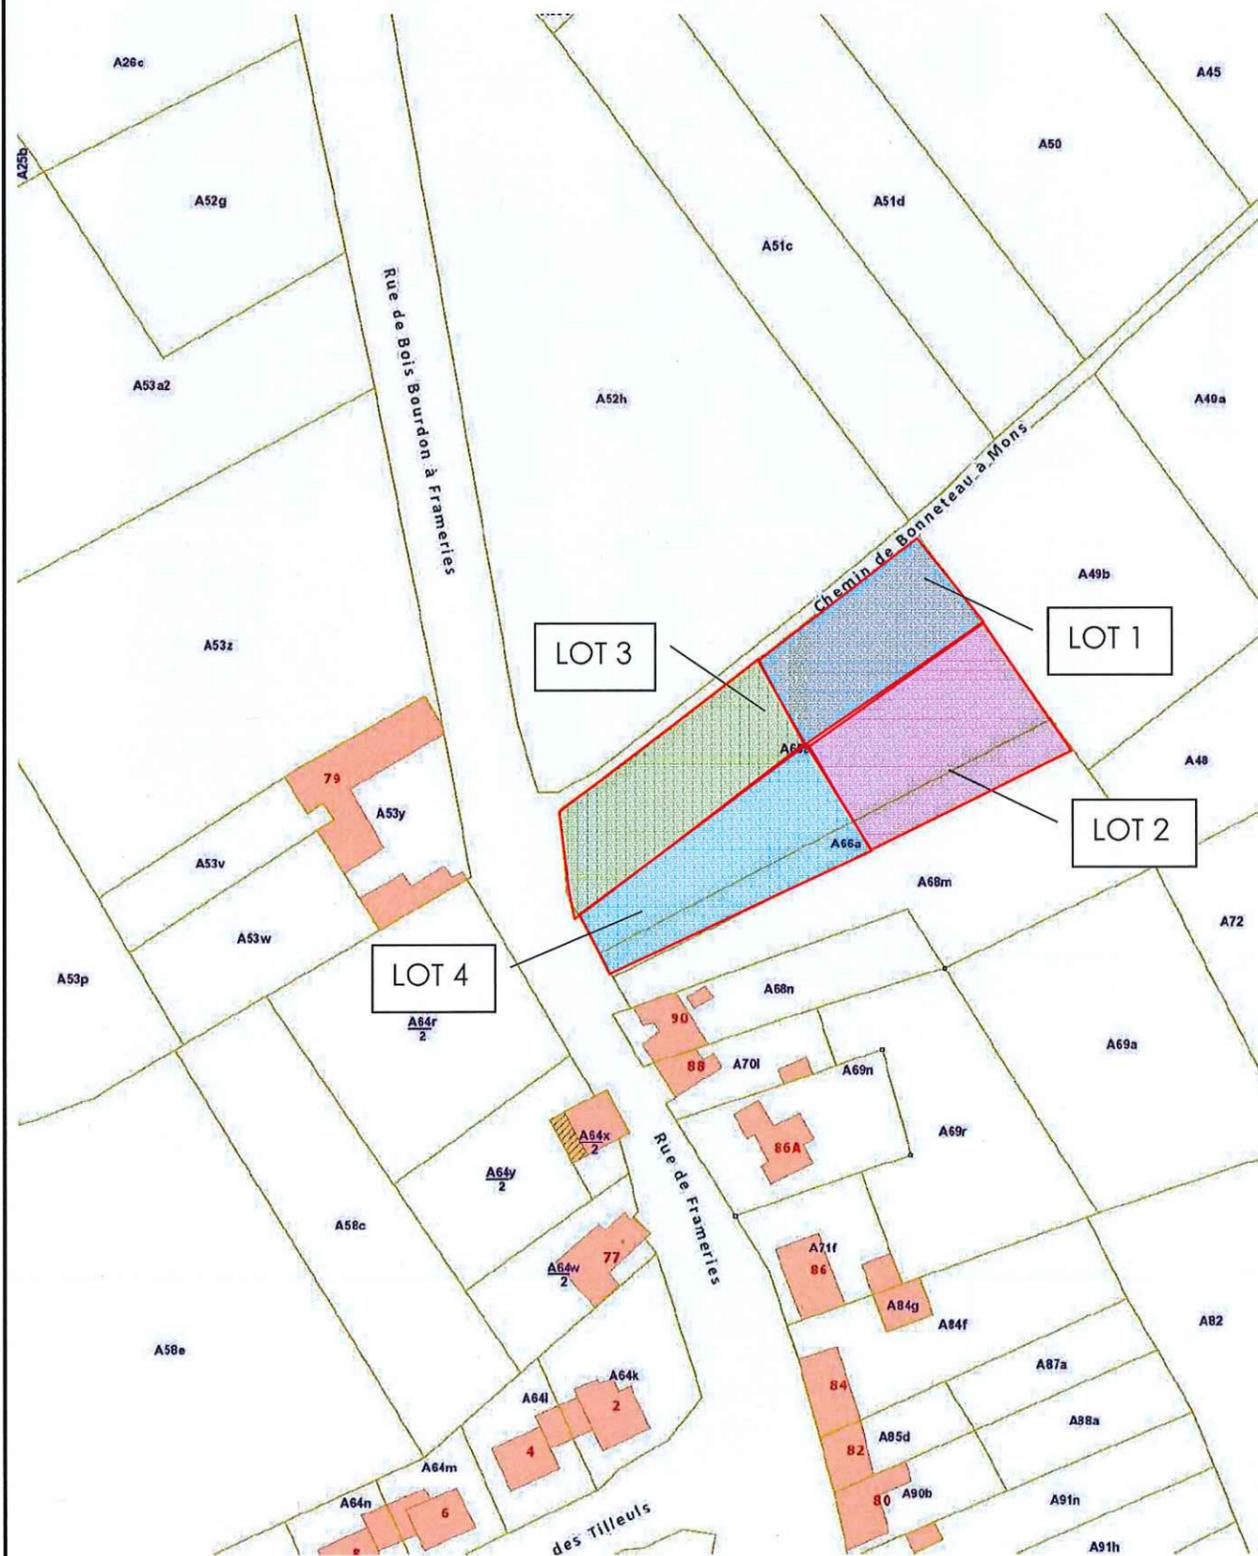

« © Les données cadastrales 1.1.2020 de ce document appartiennent exclusivement à l'Administration Générale de la Documentation patrimoniale ».

COMMUNE DE QUEVY

1^{ERE} DIVISION



JF0013761
GEOMETRE MEUNIER - PLAN

Plan de mesurage et de division

En quatre lots de parcelles sises à Quévy / première division,
Au front de la rue de Frameries.

Lot 1 :

En nature de terre de culture
Ayant été cadastré section A numéro(s) **65 a / Pie.**
Actuellement cadastré section A sous le numéro réservé **738 A**
D'une contenance mesurée de **.10 A.52.Ca.**
Repris au plan sous le liseré bleu

Lot 2 :

En nature de terre de culture
Ayant été cadastré section A numéro(s) **65 a / Pie et 66 a / Pie.**
Actuellement cadastré section A sous le numéro réservé **738 B**
D'une contenance mesurée de **.10 A.87.Ca.**
Repris au plan sous le liseré magenta

Lot 3 :

En nature de terre de culture et pâture
Ayant été cadastré section A numéro(s) **65 a / Pie.**
Actuellement cadastré section A sous le numéro réservé **738 C**
D'une contenance mesurée de **.10 A.64.Ca.**
Repris au plan sous le liseré vert

Lot 4 :

En nature de terre de culture et pâture
Ayant été cadastré section A numéro(s) **65 a / Pie et 66 a / Pie.**
Actuellement cadastré section A sous le numéro réservé **738 D**
D'une contenance mesurée de **.11 A.04.Ca.**
Repris au plan sous le liseré cyan

Notes :

- 1) La limite 1 – C a été établie selon notre plan de bornage dressé le lundi 12 avril 2021 repris sous le numéro 53067-10097.
- 2) La limite A-B-C est reconstruite selon le plan des fonds des routes de 1955-1969 n° H 366/9/9.
- 3) La limite A – 4 – 3 a été établie selon l'Atlas des voiries vicinales, la voirie avec une largeur moyenne de 5,00m
- 4) La limite 3 – 1 a été établie selon le plan parcellaire cadastral.

Numéro de précadastration :

Ce plan est enregistré dans la base de données des plans de délimitation de l'Administration Générale de la Documentation Patrimoniale Mesure et Evaluation sous le numéro de référence **53067 / 10104.**



Cabinet de Géomètres Meunier sprl
Topographie – Lotissement – Voirie
Expertises Judiciaires et Successions

12, Rue Albert 1er, 7050 JURBISE
Tél: 065 / 22.62.51 Fax: 065 / 22.77.10
Mail : geometre.meunier@skynet.be

Levé et dressé par le Géomètre Expert – Immobilier
soussigné légalement admis et assermenté par le
tribunal de Première Instance séant à Mons et inscrit au
tableau des titulaires du conseil fédéral
des géomètres – Experts.

Guy Meunier
GEO-04-287

Jean-François Meunier
GEO-04-453

Dossier : 2021 / 069
Gallée

le lundi 13 novembre 2023

Liste de coordonnées

N°	X	Y	Information
1	118502.927	118385.750	Nouvelle Borne
2	118486.593	118408.400	Nouvelle Borne
3	118470.547	118430.645	Nouvelle Borne
4	118404.419	118376.229	Nouvelle Borne
5	118400.461	118353.674	Nouvelle Borne
6	118462.707	118366.870	Nouvelle Borne
7	118450.394	118385.400	Nouvelle Borne
8	118438.081	118403.930	Nouvelle Borne
9	118371.209	118389.381	Angle mur
10	118376.103	118359.715	Angle mur
11	118433.372	118342.376	Angle mur
12	118411.401	118332.342	Angle mur
13	118411.794	118325.636	Angle mur
14	118408.251	118312.185	Angle mur
15	118467.374	118354.622	Borne
A	118396.275	118368.432	Nouvelle Borne
B	118398.997	118356.529	Nouvelle Borne
C	118407.084	118340.760	Muret

LEGENDE

- + Point levé
- Chambre de visite
- ☉ Lampadaire
- Hydrant
- ▼ Panneau BUS
- ⊠ Borne
- ▲ Rivet
- ▭ Avaloir
- ∅ Poteau électrique
- ↑ Panneau de signalisation
- ▭ Taque proximus
- ∕ Tuyau
- Haut de talus
- Axe fossé
- Limite de culture
- Limite cadastrale
- Axe voirie mesurée
- Reconstruction des limites de A 65a et 66a selon l'atlas des C.V. et le plan des fonds des routes
- Clôtures, métallique
- Clôtures, fil de fer barbelé
- Clôtures, treillis
- Trottoir
- Bâtiment
- Route en asphalte
- Route en terre
- Gravier


Orientation



PLAN DE MESURAGE ET DE DIVISION

Echelle: 1/500
Système : L72

Détail
Echelle: 1/50

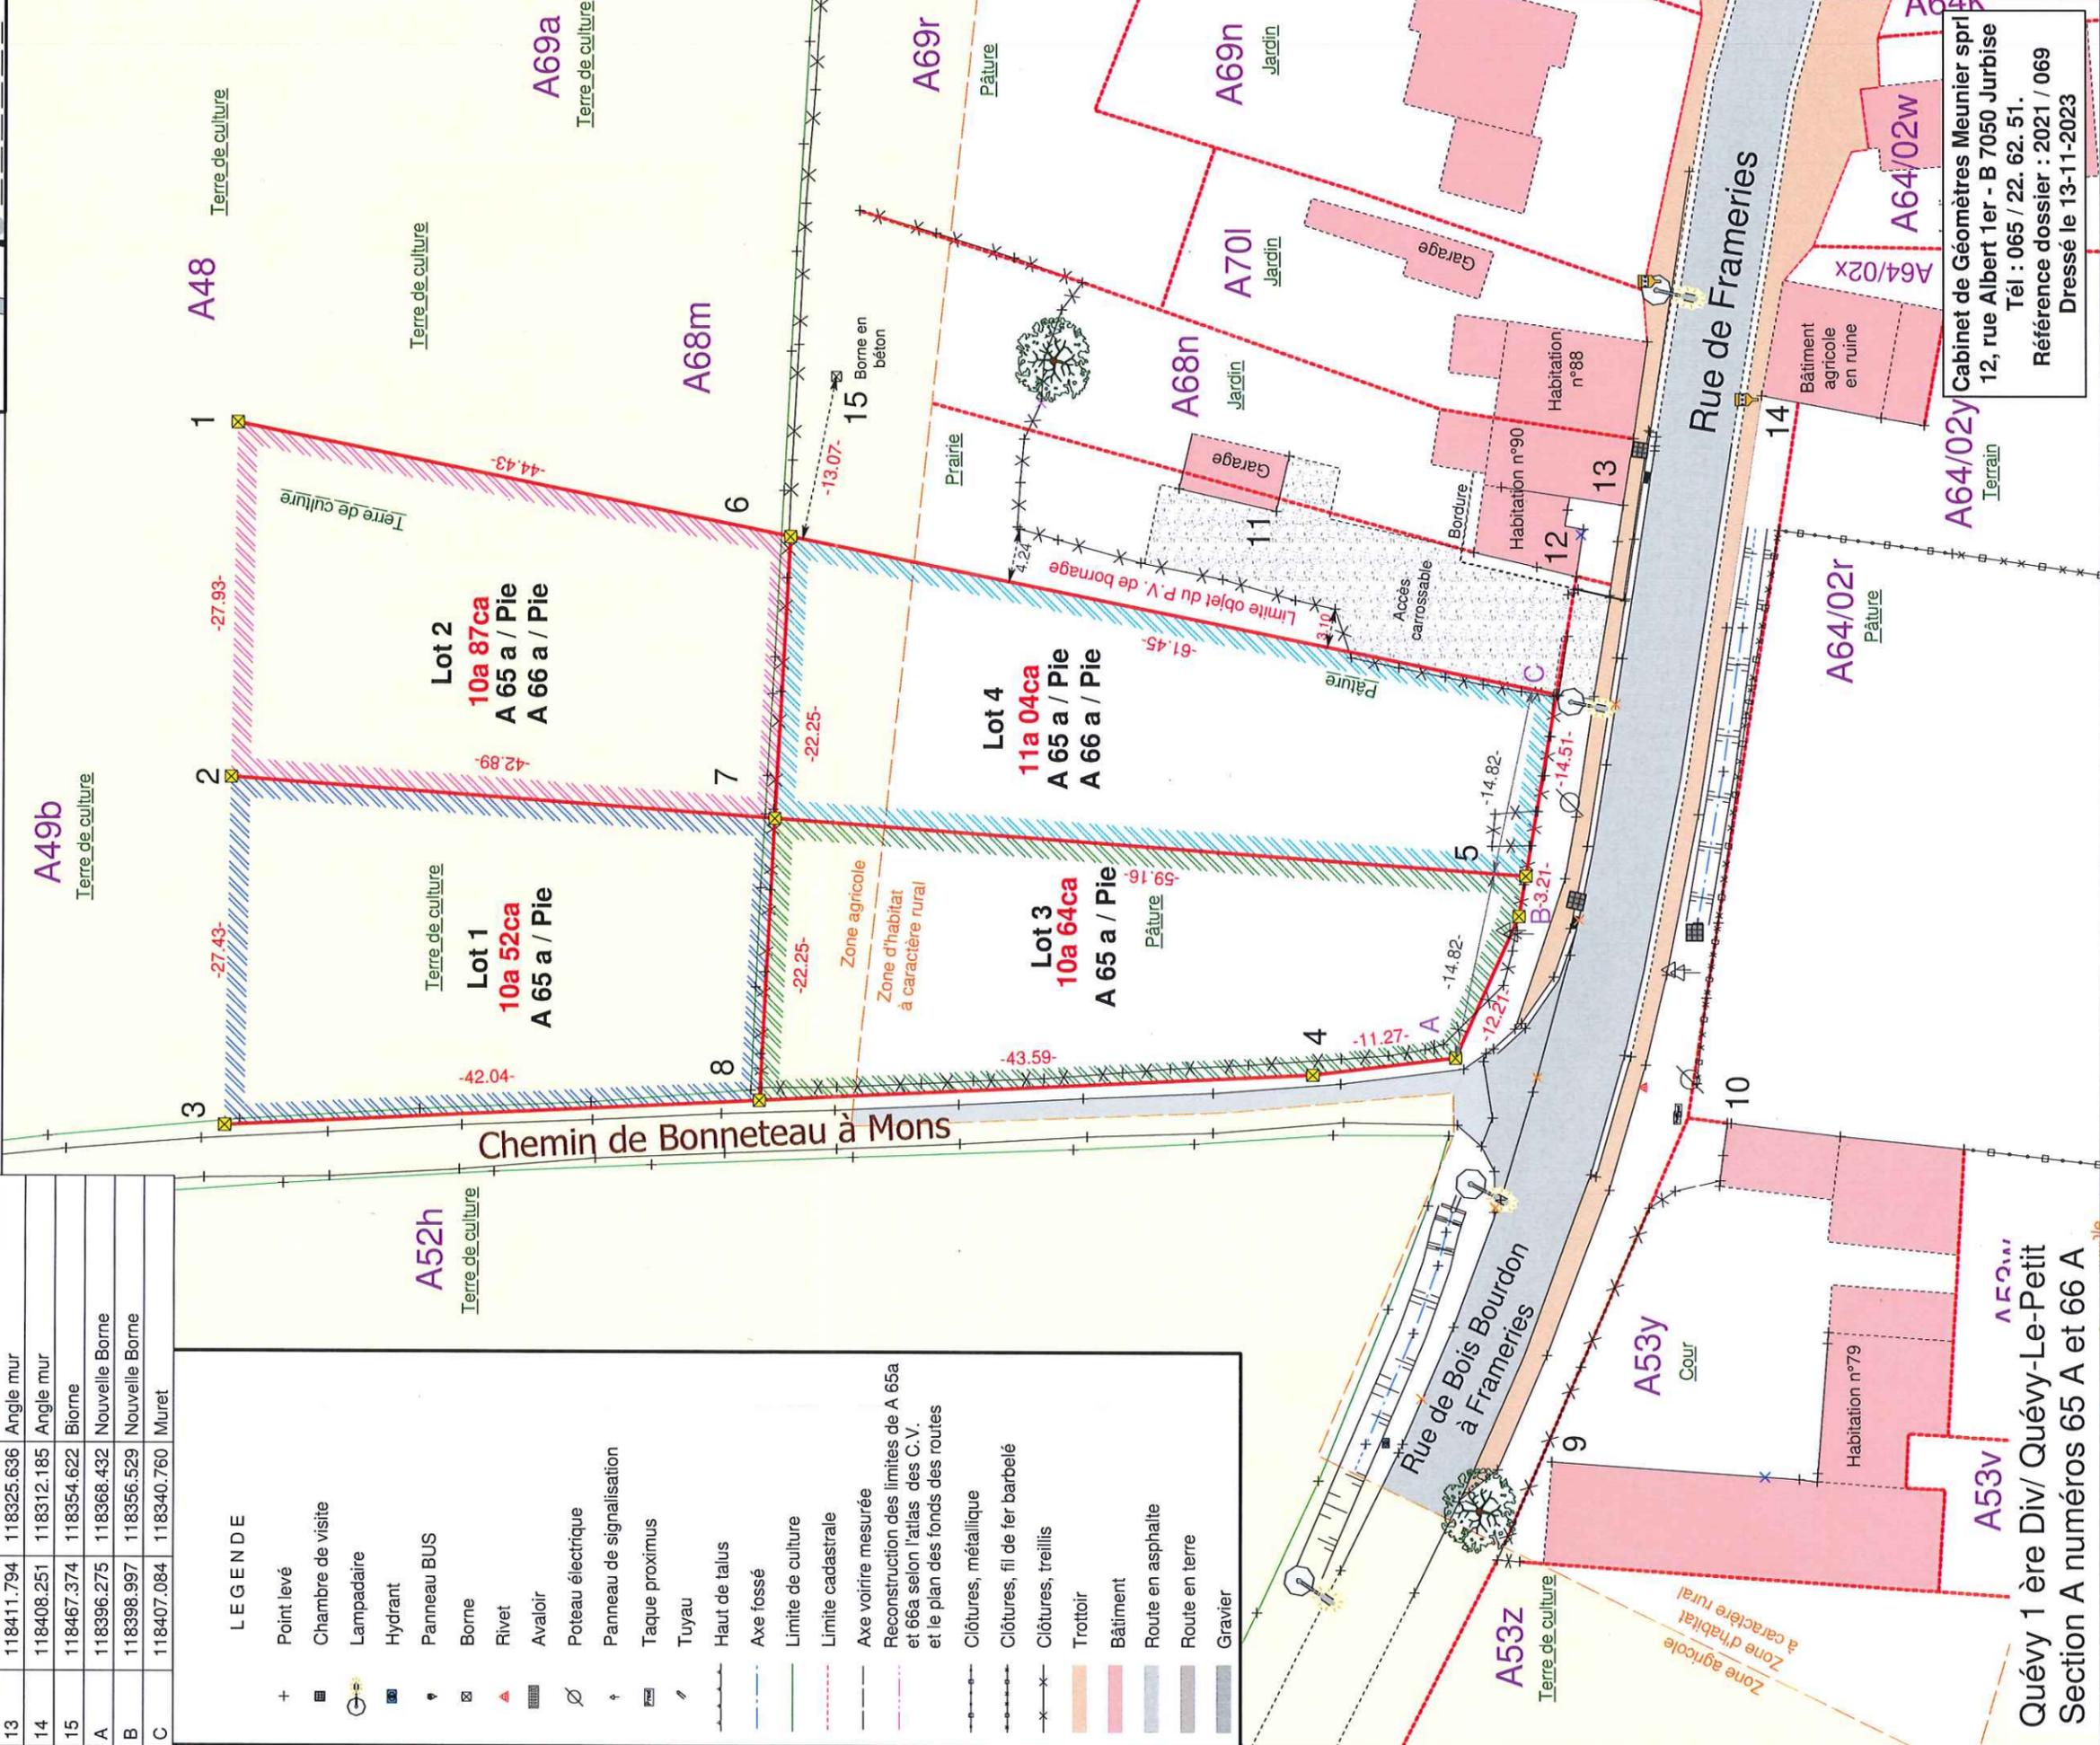

Quévy 1 ère Div/ Quévy-Le-Petit
Section A numéros 65 A et 66 A

Cabinet de Géomètres Meunier sprl
12, rue Albert 1er - B 7050 Jurbise
Tél : 065 / 22. 62. 51.
Référence dossier : 2021 / 069
Dressé le 13-11-2023