

Commune de Hensies
3^{ème} Div.

Section A

Echelle : 1/XXX



« © Les données cadastrales 1.1.2024 de ce document appartiennent exclusivement à l'Administration Générale de la Documentation patrimoniale ».

COMMUNE DE HENSIES

3^{EME} DIVISION

Plan de mesurage et de division

En quatre lots de parcelles sises à Hensies, 3^{ème} Division
Anciennement commune de Thulin
A front de la ruelle du Clerc.

Lot 1 :

En nature de terrain à bâtir.
Ayant été cadastré section **A** numéro(s) **420 G / Pie**
et 420 E / Pie.
Actuellement cadastré section **A** sous le numéro
réservé **420 t.**
D'une contenance mesurée de **10 A 57 Ca.**
Repris au plan sous le liseré rouge

Lot 3 :

En nature de Gros-œuvre.
Ayant été cadastré section **A** numéro(s) **420 G / Pie**
et 420 E / Pie.
Actuellement cadastré section **A** sous le numéro
réservé **420 w.**
D'une contenance mesurée de **02 A 12 Ca.**
Repris au plan sous le liseré vert

Lot 2 :

En nature de Gros-œuvre.
Ayant été cadastré section **A** numéro(s) **420 G / Pie**
et 420 E / Pie.
Actuellement cadastré section **A** sous le numéro
réservé **420 v.**
D'une contenance mesurée de **03 A 29 Ca.**
Repris au plan sous le liseré jaune

Lot 4 :

En nature de Gros-œuvre.
Ayant été cadastré section **A** numéro(s) **420 G / Pie**
et 420 E / Pie.
Actuellement cadastré section **A** sous le numéro
réservé **420 x.**
D'une contenance mesurée de **04 A 54 Ca.**
Repris au plan sous le liseré cyan

Notes :

- Il est créé une servitude en sous-sol pour le passage des impétrants et des égouttages, celle-ci avantagera ou grèvera les lots issus de la présente division.
- Le lot 4 est grevé d'une servitude publique de passage (sentier de 1m de large) le long de la limite 15-16.

Numéro de précadastration :

Ce plan est enregistré dans la base de données des plans de délimitation de l'Administration Générale de la Documentation Patrimoniale Mesure et Evaluation sous le numéro de référence **53076-10242**.



Cabinet de **Géomètres Meunier sprl**
Topographie – Lotissement – Voirie
Expertises Judiciaires et Successions

12, Rue Albert 1er, 7050 JURBISE
Tél: 065 / 22.62.51 Fax: 065 / 22.77.10
Mail : geometre.meunier@skynet.be

Levé et dressé par le Géomètre Expert – Immobilier
soussigné légalement admis et assermenté par le
tribunal de Première Instance séant à Mons et inscrit au
tableau des titulaires du conseil fédéral
des géomètres – Experts.


Guy Meunier
GEO-04-287

Jean-François Meunier
GEO-04-453


Dossier : 2024 / 133

le mardi 30 juillet 24

PLAN DE MESURAGE ET DE DIVISION

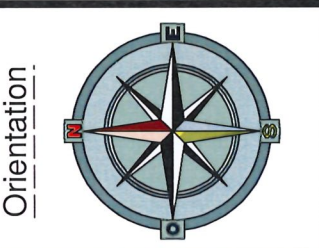

Echelle: 1/250
Système: LB72

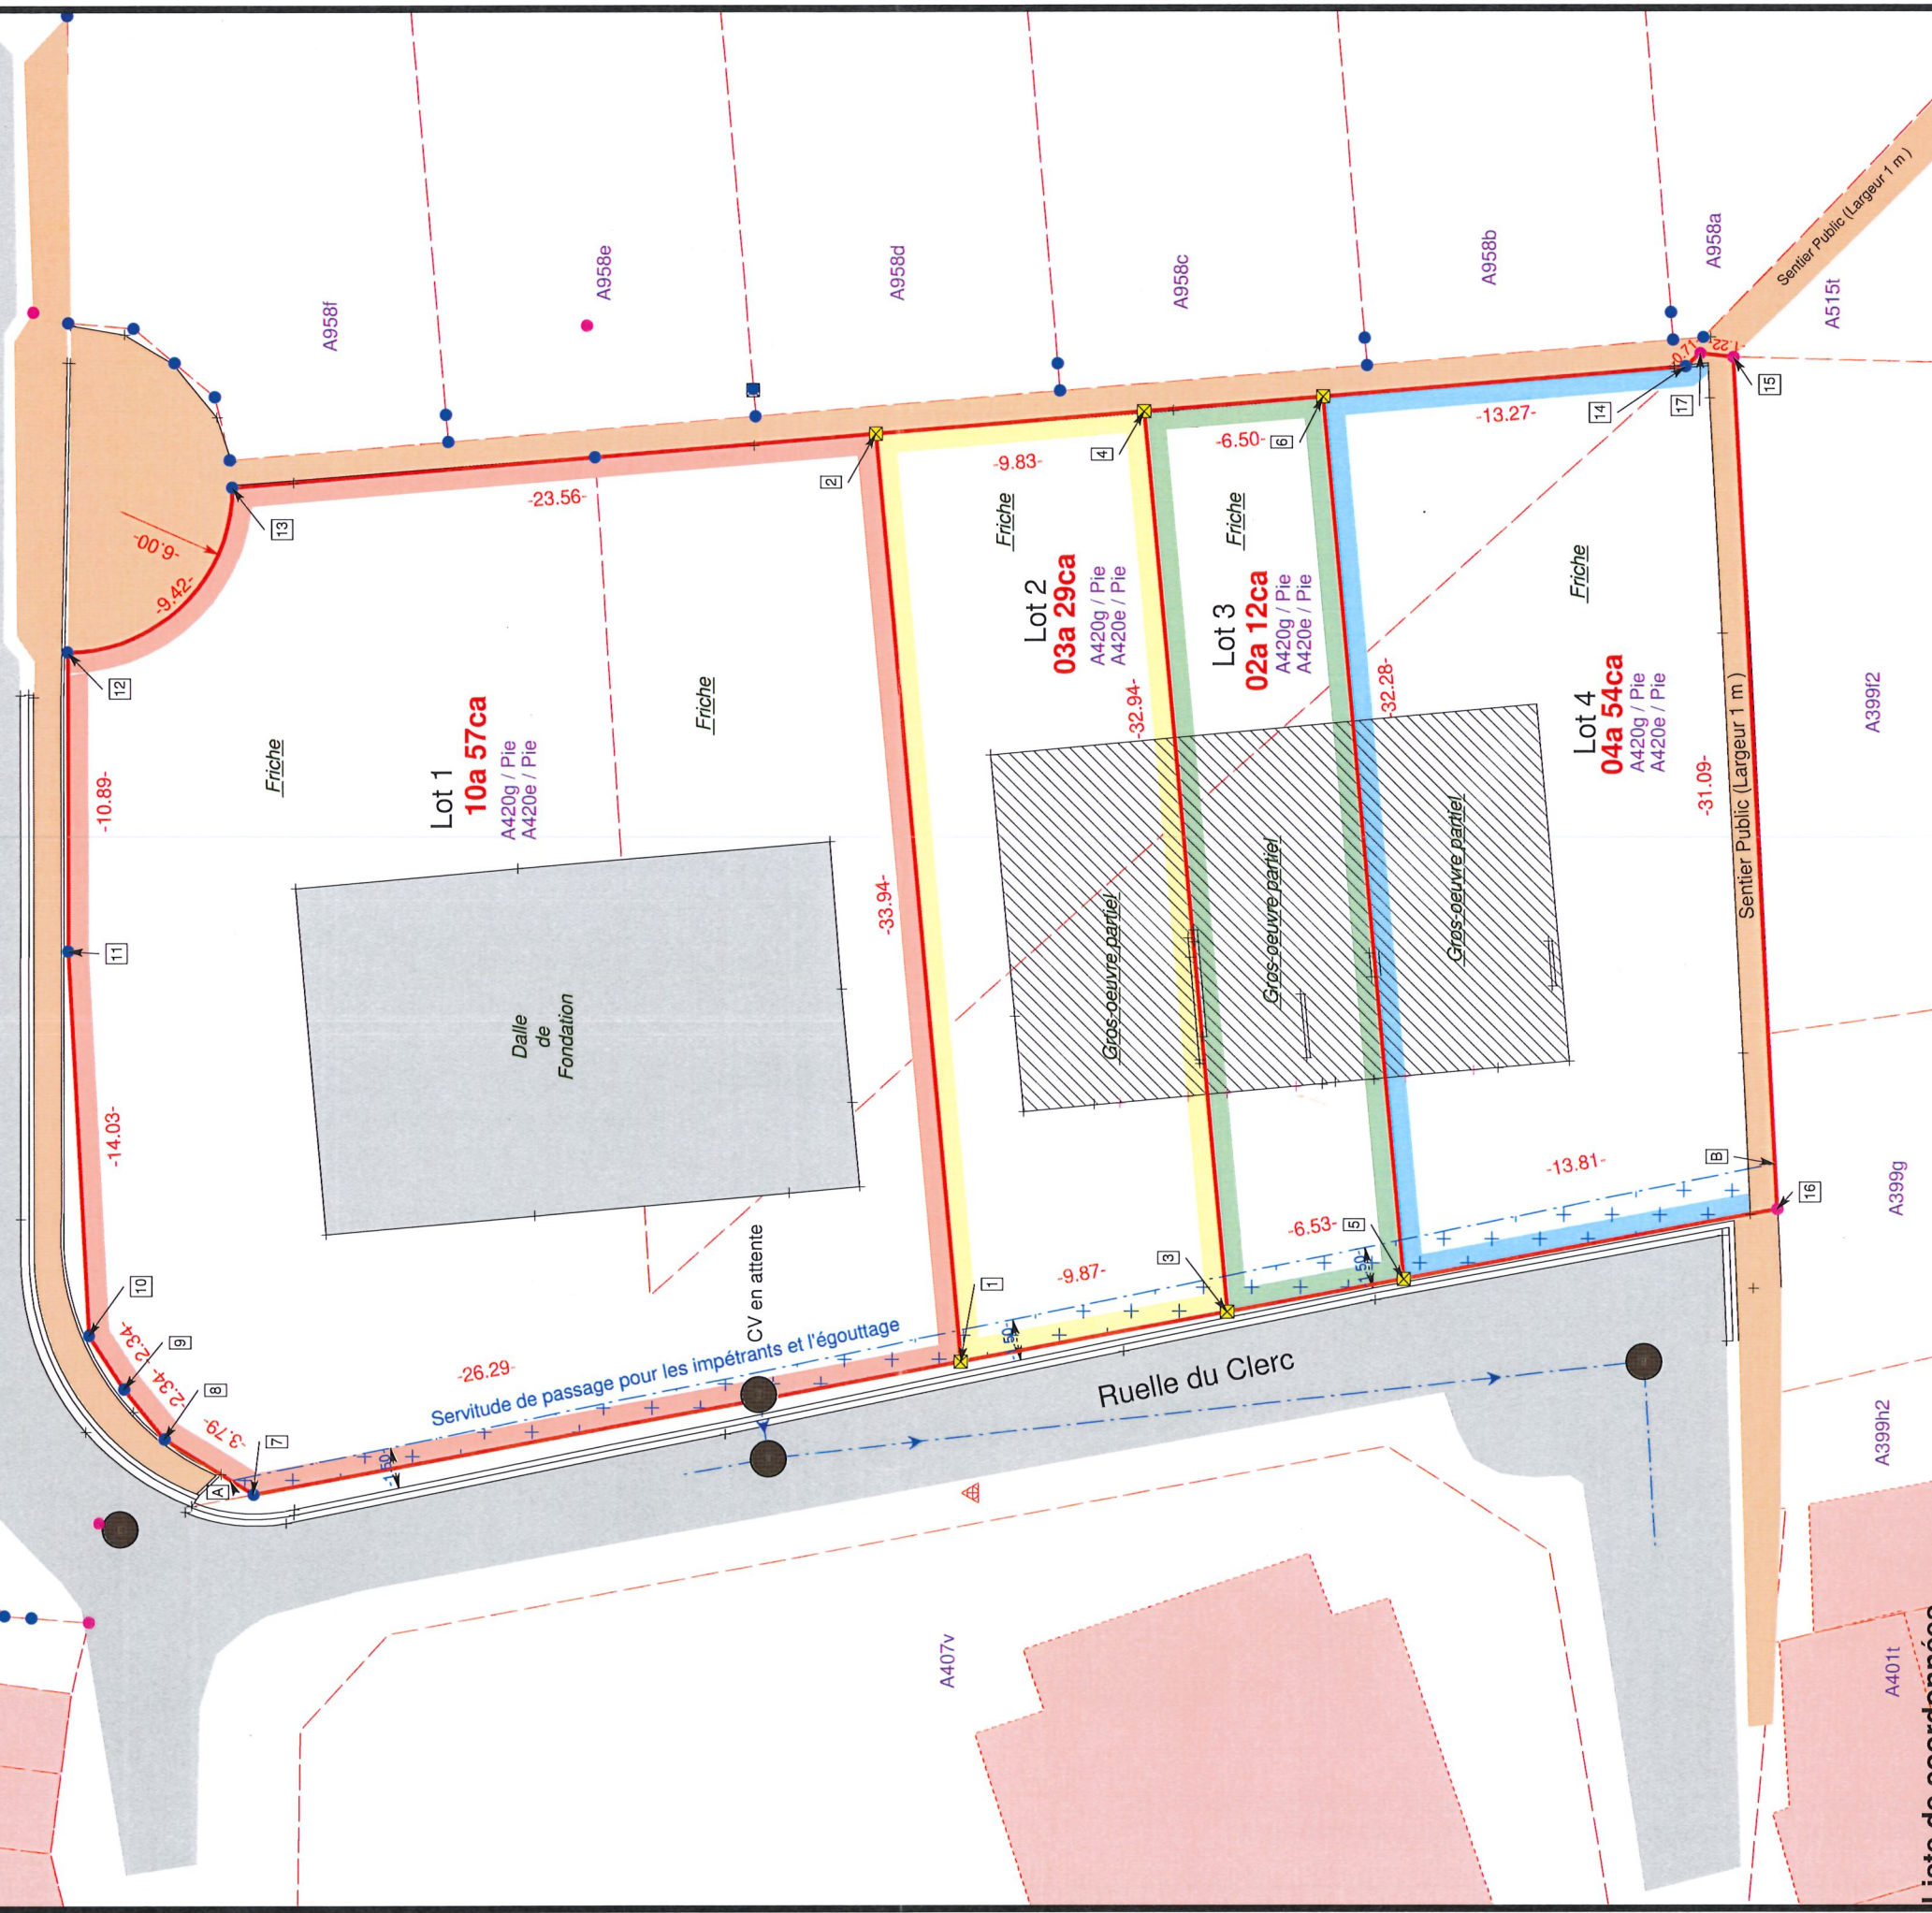

Liste de coordonnées

N°	X	Y	Information
9	105420.05	124470.42	Point limite non matérialisé
10	105421.99	124471.71	Point limite non matérialisé
11	105436.01	124472.44	Point limite non matérialisé
12	105446.89	124472.44	Point limite non matérialisé
13	105452.88	124466.44	Bordure béton
14	105457.26	124413.46	Bordure béton
15	105457.60	124411.72	Angle mur
16	105426.55	124410.18	Mur
17	105457.73	124412.93	Point limite non matérialisé

Cabinet de Géomètres Meunier sprl
12, rue Albert 1er - B 7050 Jurbise
Tél : 065 / 22. 62. 51.
Référence dossier : 2024 / 133
Dressé le 30/07/2024