


PROPRIETE DE Mr & Mme René GUEBELS

SISE RUE DES MARTYRS, 35 à ARLON

PLAN DU REZ-DE-CHAUSSEE

Echelle: 1cm par mètre

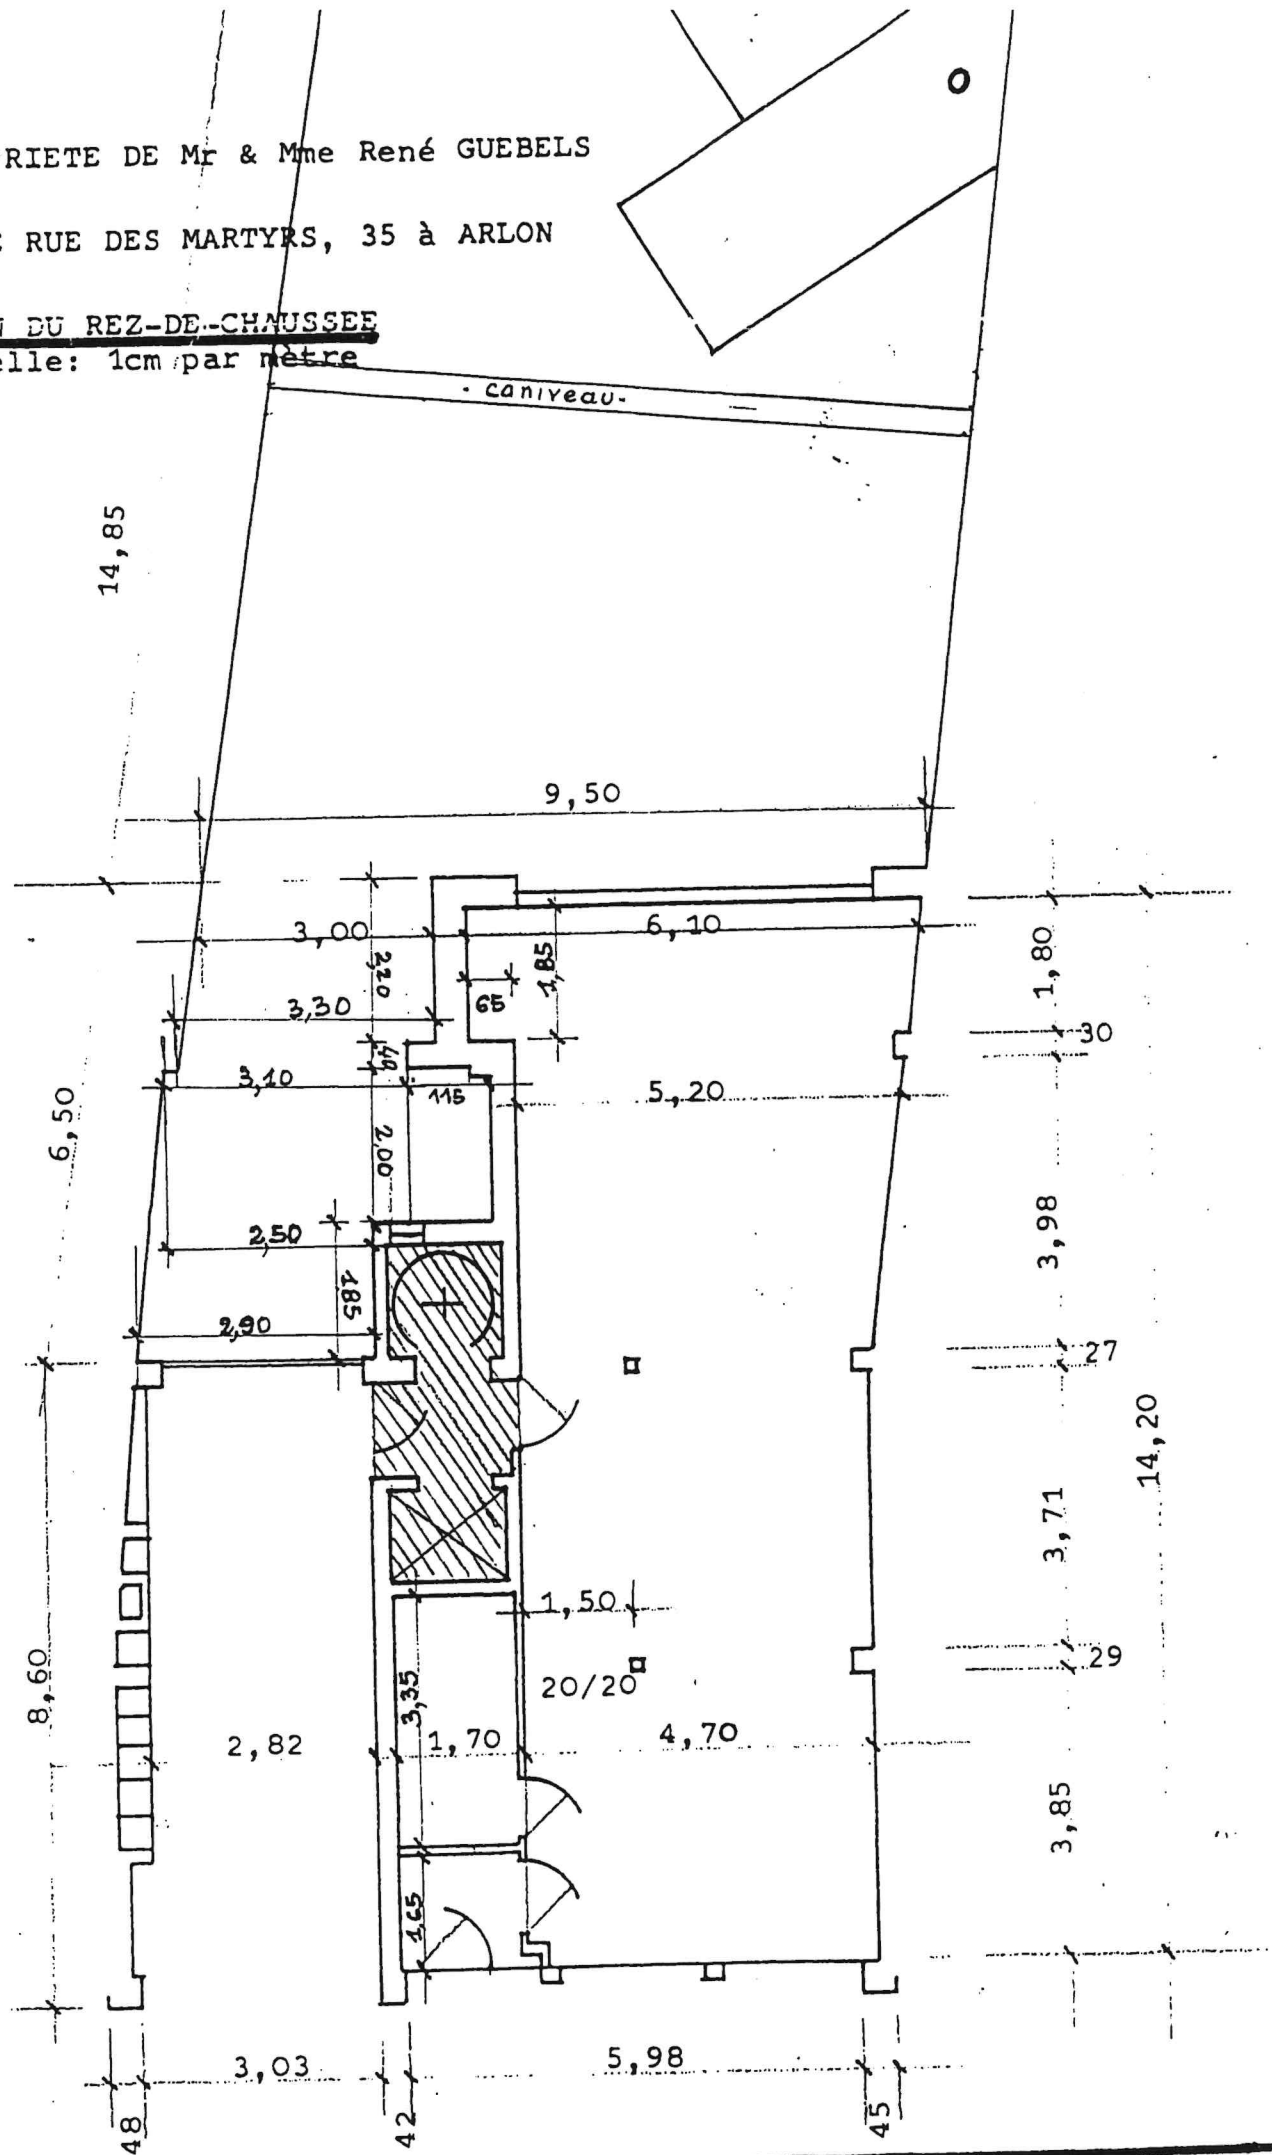

PROPRIETE DE Mr & Mme René GUEBELS

SISE RUE DES MARTYRS, 35 à ARLON

PLAN DU REZ-DE-CHAUSSEE - PARKING

Echelle: 1cm par Mètre

*Ne Variété*  
*Au vu d'un acte de*  
*base reçu par M<sup>re</sup> Henri-*  
*Joseph BOSSELER,*  
*Notaire à Arlon, le*  
*onze août mil*  
*neuf cent cinquante-*  
*deux.*

*Consigné*  
*[Signature]*



Enregistré à Arlon, le 17/08/1992  
... rôle ... renvoi ... vol 600 ... case 19  
Reçu Sept. cent. cinquante francs (750 frs)

Le receveur  
*[Signature]*  
J. THARY

