

PROVINCE DE HAINAUT

COMMUNE DE BOUSSU

PLAN DE MESURAGE

d'une parcelle sise à HORNU, 3ème Div., à front de la Rue de Warquignies entre le n°74 et 102, cadastrée ou l'ayant été section C numéro 330p12.

PARCELLAIRE :

Cadastré : C / 330p12

D'une contenance mesurée de **38A 84Ca**

En nature de : terrain

Périmètre : 330-331-332-333-334-335-330

NOTES et SERVITUDES:


- Aucune borne n'a été retrouvée
- Références :
 - Plan du Géomètre VANSTHERTEM du 31/05/1968
 - Plan du Géomètre VANSTHERTEM du 20/02/1970 (relatif à la parcelle C/330p12 & 330r12)
 - Croquis n°
- Les limites tracées, les cotations, les surfaces et le statut des murs et des clôtures ne sont contradictoires qu'avec les propriétaires voisins qui contresignent le présent plan *ne variatur* pour accord sur les limites respectives de leur terrain

NOM + signature

| | | | |
|--------------------------------|--|--------------------------------|--|
| Pour la parcelle C / 330p12 | | Pour la parcelle C / 330k12 | |
| Pour la parcelle C / 330r12 | | Pour la parcelle C / 330e13 | |

CABINET DE GEOMETRES ASSOCIES COUEZ - AMEDEO

société civile d'études topographiques, d'urbanisme
d'expertises techniques et judiciaires

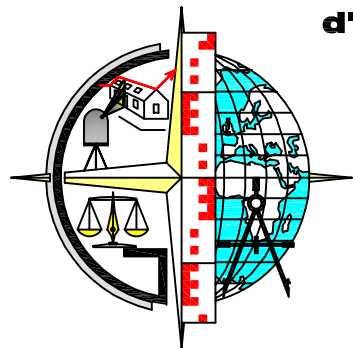

Boulevard Fulgence Masson 1b/0.1
7000 MONS
Tél. : 065/36.15.84
E-mail : geometre.couez@couez.be


Dressé le 18 mai 2022 par
Fanni AMEDEO, Géomètre-Expert,

assermenté près le Tribunal de Première Instance de Mons,
inscrit du Tableau du Conseil Fédéral des Géomètres-Experts N°171416.

EXTRAIT CADASTRAL

Section

Sans échelle

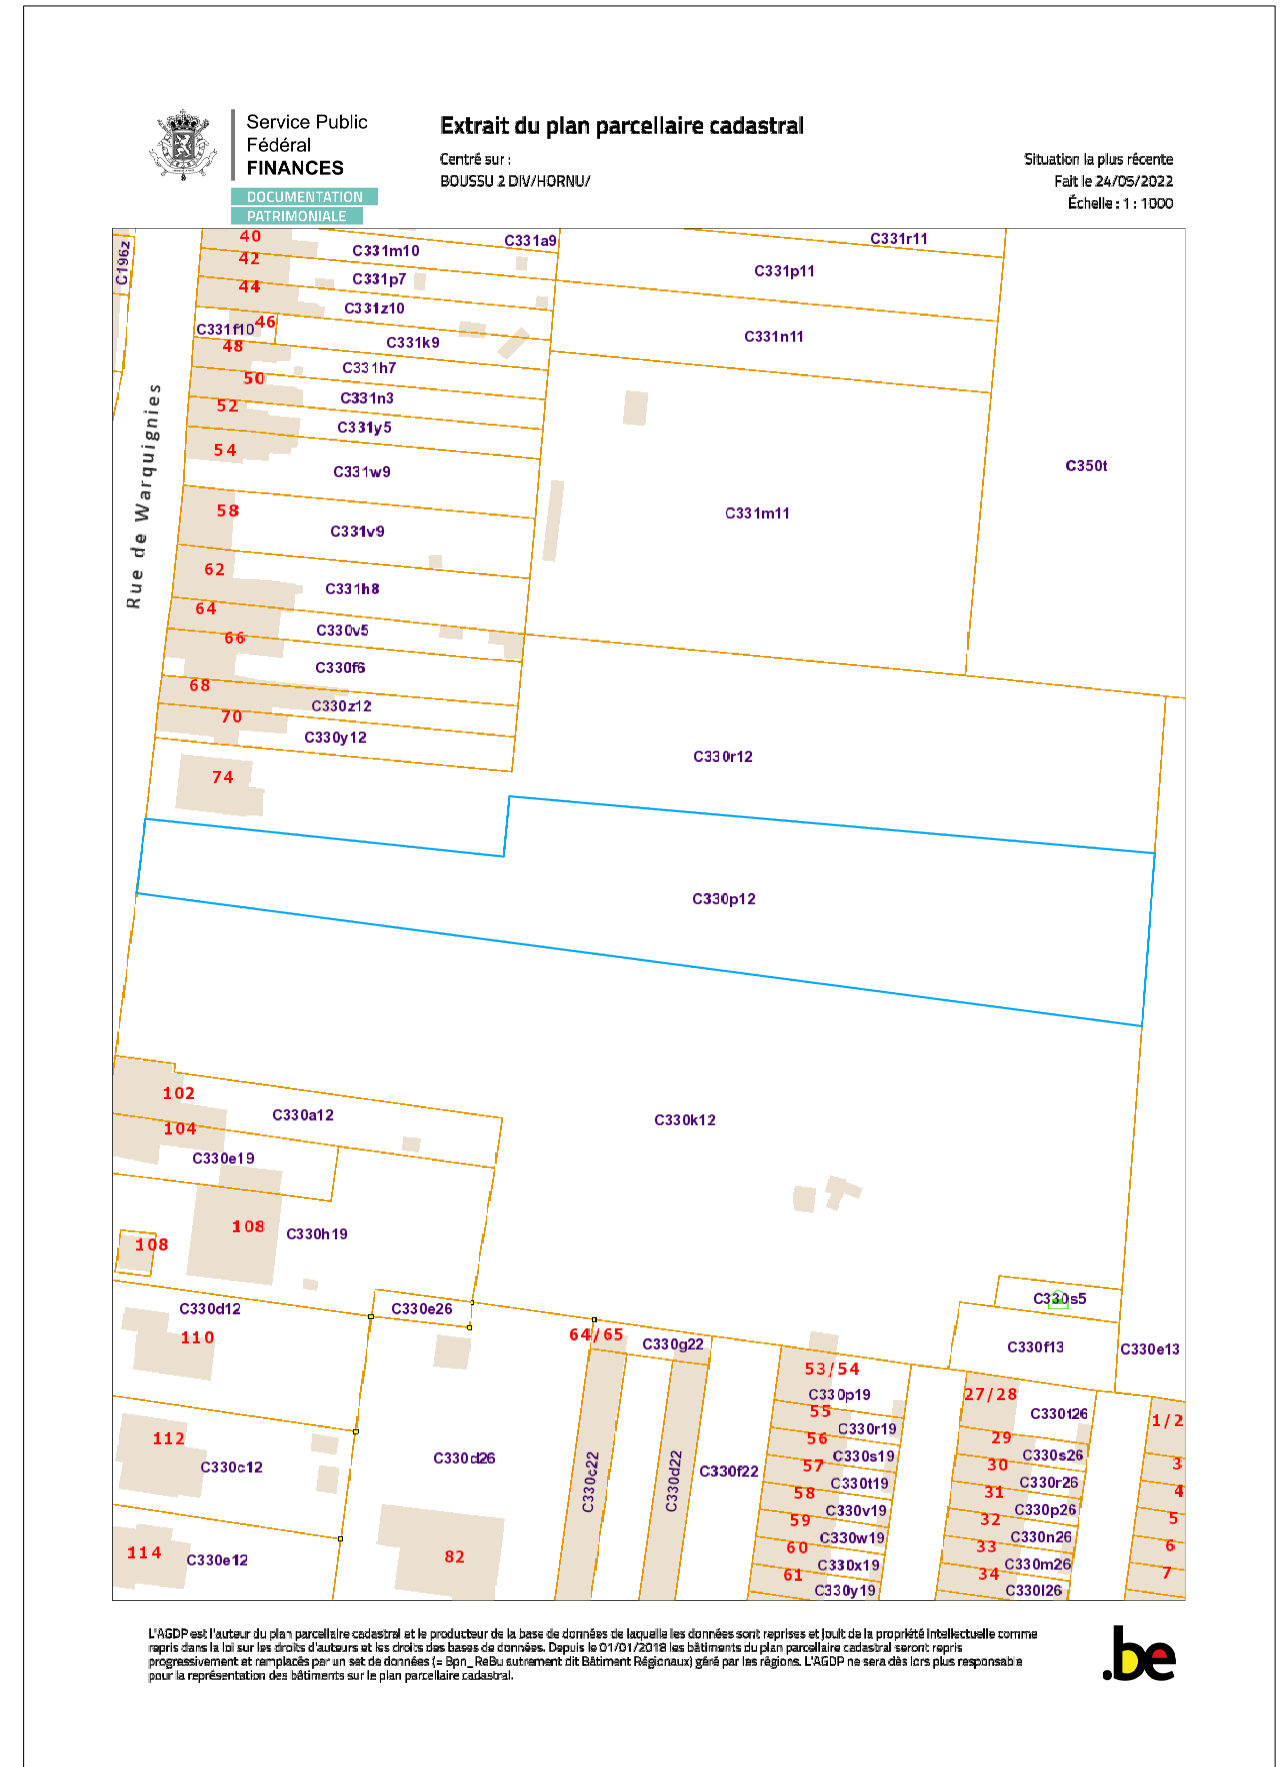

Plan de mesurage

LISTE DES POINTS DE NIVEAUX


| N° | X | Y | Z | N° | X | Y | Z | N° | X | Y | Z |
|----|----------|---------|---------|----|----------|---------|---------|-----|----------|---------|---------|
| 21 | 1010.505 | 999.190 | 99.900 | 63 | 995.128 | 991.264 | 100.260 | 92 | 1001.832 | 968.638 | 102.594 |
| 22 | 992.587 | 997.032 | 100.196 | 69 | 1003.095 | 989.451 | 100.703 | 93 | 998.853 | 968.291 | 102.591 |
| 23 | 983.242 | 997.238 | 100.331 | 70 | 1003.659 | 987.268 | 101.097 | 94 | 995.762 | 967.830 | 102.480 |
| 31 | 994.651 | 966.163 | 102.537 | 71 | 1003.972 | 984.296 | 101.665 | 95 | 992.044 | 966.994 | 102.447 |
| 32 | 994.323 | 959.906 | 102.895 | 72 | 998.960 | 984.224 | 101.604 | 96 | 990.185 | 958.304 | 102.744 |
| 33 | 992.527 | 959.611 | 102.859 | 73 | 994.170 | 984.481 | 101.569 | 97 | 989.300 | 955.188 | 102.863 |
| 34 | 994.017 | 955.857 | 103.066 | 74 | 990.441 | 984.585 | 101.512 | 98 | 997.001 | 965.237 | 102.669 |
| 35 | 991.025 | 955.756 | 103.071 | 75 | 989.803 | 981.175 | 101.568 | 99 | 999.551 | 965.727 | 102.657 |
| 36 | 990.851 | 952.044 | 103.065 | 76 | 992.405 | 981.858 | 101.655 | 100 | 998.308 | 962.381 | 102.779 |
| 37 | 994.340 | 952.133 | 103.144 | 77 | 996.345 | 981.949 | 101.768 | 101 | 1005.919 | 964.479 | 102.632 |
| 38 | 992.948 | 947.244 | 103.381 | 78 | 1001.349 | 981.828 | 102.040 | 102 | 1002.831 | 964.849 | 102.762 |
| 39 | 992.646 | 942.795 | 103.529 | 79 | 1004.425 | 981.736 | 102.026 | 103 | 1004.134 | 960.620 | 102.951 |
| 40 | 992.554 | 938.728 | 103.601 | 80 | 1003.797 | 977.834 | 102.173 | 104 | 1005.297 | 960.837 | 102.773 |
| 51 | 1004.347 | 981.892 | 102.037 | 81 | 1005.156 | 977.645 | 102.067 | 105 | 1006.132 | 961.020 | 102.740 |
| 53 | 991.083 | 986.583 | 101.379 | 82 | 1000.151 | 977.149 | 102.211 | 106 | 1006.301 | 957.765 | 103.003 |
| 54 | 993.395 | 986.809 | 101.347 | 83 | 995.902 | 976.894 | 101.974 | 107 | 1004.039 | 957.754 | 103.111 |
| 55 | 996.171 | 987.157 | 101.231 | 84 | 992.342 | 976.508 | 101.915 | 127 | 1006.325 | 945.739 | 103.358 |
| 56 | 998.327 | 987.291 | 101.160 | 85 | 990.006 | 976.672 | 101.866 | 128 | 1006.808 | 952.356 | 103.178 |
| 57 | 1002.008 | 987.401 | 101.207 | 86 | 991.146 | 971.885 | 102.196 | 129 | 1004.718 | 952.099 | 103.159 |
| 58 | 1001.687 | 990.154 | 100.568 | 87 | 995.132 | 972.439 | 102.206 | 130 | 1004.064 | 947.502 | 103.311 |
| 59 | 998.473 | 989.921 | 100.596 | 88 | 999.210 | 973.033 | 102.325 | 131 | 1004.901 | 942.616 | 103.509 |
| 60 | 994.519 | 989.641 | 100.686 | 89 | 1002.928 | 973.366 | 102.329 | 132 | 1002.802 | 941.966 | 103.494 |
| 61 | 990.933 | 989.961 | 100.564 | 90 | 1005.152 | 973.408 | 102.188 | 133 | 1002.280 | 940.615 | 103.539 |
| 62 | 990.862 | 991.029 | 100.287 | 91 | 1005.513 | 968.890 | 102.408 | 134 | 1005.078 | 939.297 | 103.605 |

Légende :

| | |
|----------|--------------------------------|
| R | Rivet |
| bat | Bâtiment |
| al | Alignement |
| PS | Panneau de signalisation |
| CV | Chambre de visite |
| HSC | Hauteur sous corniche |
| PEP | Poteau d'éclairage public |
| BNFJ | Borne nouvelle fêno jaune |
| PLC | Point limite calculé |
| pcbt/pcf | Piquet de clôture en béton/fer |
| --- | Clôtures |
| --- | Limites cadastrales |

Echelle : 1/700

Orientation :

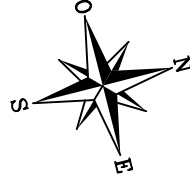

Liste des coordonnées

| N° | X | Y | Nature |
|-------|----------|----------|-----------------|
| 1 | 1009.409 | 1001.775 | Voirie |
| 2 | 1009.440 | 1001.428 | Voirie |
| 3 | 1001.893 | 1000.864 | Voirie |
| 4 | 997.128 | 1000.559 | Voirie |
| 5 | 985.095 | 999.775 | Voirie |
| 6 | 976.583 | 999.266 | Voirie |
| 6 | 976.583 | 999.266 | Voirie |
| 7 | 985.074 | 999.766 | Parking |
| 8 | 985.196 | 997.865 | Parking |
| 9 | 999.520 | 998.870 | Parking |
| 10 | 1001.685 | 1000.870 | Parking |
| 11 | 1009.314 | 993.531 | Voirie |
| 12 | 1009.266 | 993.871 | Voirie |
| 13 | 1000.583 | 993.247 | Voirie |
| 14 | 989.648 | 992.493 | Voirie |
| 15 | 979.703 | 991.916 | Voirie |
| 16 | 979.371 | 993.493 | Parking |
| 17 | 990.695 | 994.153 | Parking |
| 18 | 1001.094 | 994.899 | Parking |
| 19 | 1009.840 | 995.494 | Parking |
| 20 | 1049.707 | 1001.220 | CV |
| 24 | 982.603 | 990.579 | Trottoir |
| 25 | 994.294 | 991.270 | Trottoir |
| 26 | 1001.510 | 991.772 | Trottoir |
| 27 | 1001.970 | 991.792 | Trottoir |
| 28 | 1002.798 | 990.558 | Trottoir |
| 29 | 1001.854 | 991.731 | PS |
| 30 | 1004.814 | 980.416 | PCBT |
| 41 | 1015.419 | 986.174 | Bat |
| 42 | 1011.460 | 985.904 | Bat |
| 43 | 1011.208 | 986.338 | Faîtière |
| 44 | 961.124 | 983.227 | Faîtière |
| 45 | 961.041 | 988.258 | HSC |
| 46 | 961.258 | 978.336 | HSC |
| 47 | 954.474 | 987.915 | HSC |
| 48 | 1003.945 | 990.845 | PEP |
| 49 | 1012.101 | 985.943 | Seuil porte |
| 50 | 1010.410 | 985.839 | Seuil garage |
| 66 | 1004.529 | 992.555 | Arbre |
| 67 | 987.909 | 976.176 | Arbre |
| 68 | 992.332 | 968.270 | Arbre |
| 108 | 1007.397 | 982.010 | Seuil porte |
| 109 | 1006.943 | 980.397 | HSC |
| 110 | 1007.367 | 974.152 | HSC |
| 111 | 1007.123 | 984.388 | Bat |
| 112 | 1007.846 | 973.981 | Bat |
| 113 | 1008.021 | 971.573 | Bat |
| 114 | 1003.936 | 990.324 | PCBT |
| 115 | 1004.109 | 988.311 | PCBT |
| 116 | 1004.905 | 978.376 | PCBT |
| 117 | 1005.377 | 972.207 | PCBT |
| 118 | 1005.697 | 968.094 | PCBT |
| 119 | 1006.087 | 963.971 | PCBT |
| 120 | 1006.248 | 961.965 | PCBT |
| 121 | 1005.126 | 976.312 | Largeur clôture |
| 122 | 1005.000 | 976.305 | Largeur clôture |
| 123 | 1006.589 | 957.917 | PCBT |
| 125 | 1007.181 | 949.724 | PCBT |
| 126 | 1007.585 | 943.739 | PCBT |
| 136 | 1006.683 | 933.889 | PCBT |
| 137 | 1006.973 | 930.047 | PCBT |
| 138 | 1001.462 | 929.941 | PCBT |
| 139 | 1000.677 | 934.969 | PCBT |
| 140 | 996.262 | 929.675 | PCBT |
| 141 | 994.736 | 933.657 | PCBT |
| 142 | 991.927 | 933.498 | PCBT |
| 143 | 992.516 | 929.332 | PCBT |
| 144 | 1008.010 | 936.458 | Bat |
| 145 | 1008.224 | 932.602 | Bat |
| 146 | 1008.355 | 930.410 | Bat |
| 147 | 1007.993 | 935.389 | Piquet isolé |
| 148 | 1012.064 | 974.197 | Faîtière |
| 320 | 963.860 | 988.180 | PLC |
| 321 | 964.262 | 978.667 | PLC |
| 322 | 963.181 | 978.622 | PLC |
| 323 | 965.598 | 924.713 | PLC |
| 324 | 934.021 | 922.291 | PLC |
| 325 | 936.336 | 842.829 | PLC |
| 326 | 947.964 | 843.187 | PLC |
| 327 | 948.151 | 837.090 | PLC |
| 328 | 952.949 | 837.238 | PLC |
| 329 | 953.433 | 818.043 | PLC |
| 330 | 997.604 | 819.727 | PLC |
| 331 | 990.449 | 989.775 | PLC |
| 332 | 1003.917 | 990.583 | PLC |
| 333 | 1008.444 | 930.202 | PLC |
| 334 | 1018.760 | 931.524 | PLC |
| 335 | 1028.127 | 821.020 | PLC |
| 336 | 1054.912 | 821.970 | PLC |
| 337 | 1046.069 | 932.989 | PLC |
| 338 | 1022.727 | 932.032 | PLC |
| 339 | 1017.537 | 991.400 | PLC |
| 1000 | 1000.000 | 1000.000 | |
| 1001 | 985.997 | 993.299 | R |
| 1002 | 985.854 | 998.679 | R |
| 1003 | 1002.721 | 980.267 | Piquet bois |
| 1004 | 1006.586 | 936.393 | Piquet bois |
| ORI.1 | 1003.132 | 1000.000 | |

