

Opzoeking kadaster


Meest recente toestand

Referentie van het dossier: O0019-000/075

Percelen:

Schaal: 1:1000

Capakey	Adres	Geïdentificeerd door
23052E0108/00_000	THOXHEN , Merchtem	Capakey

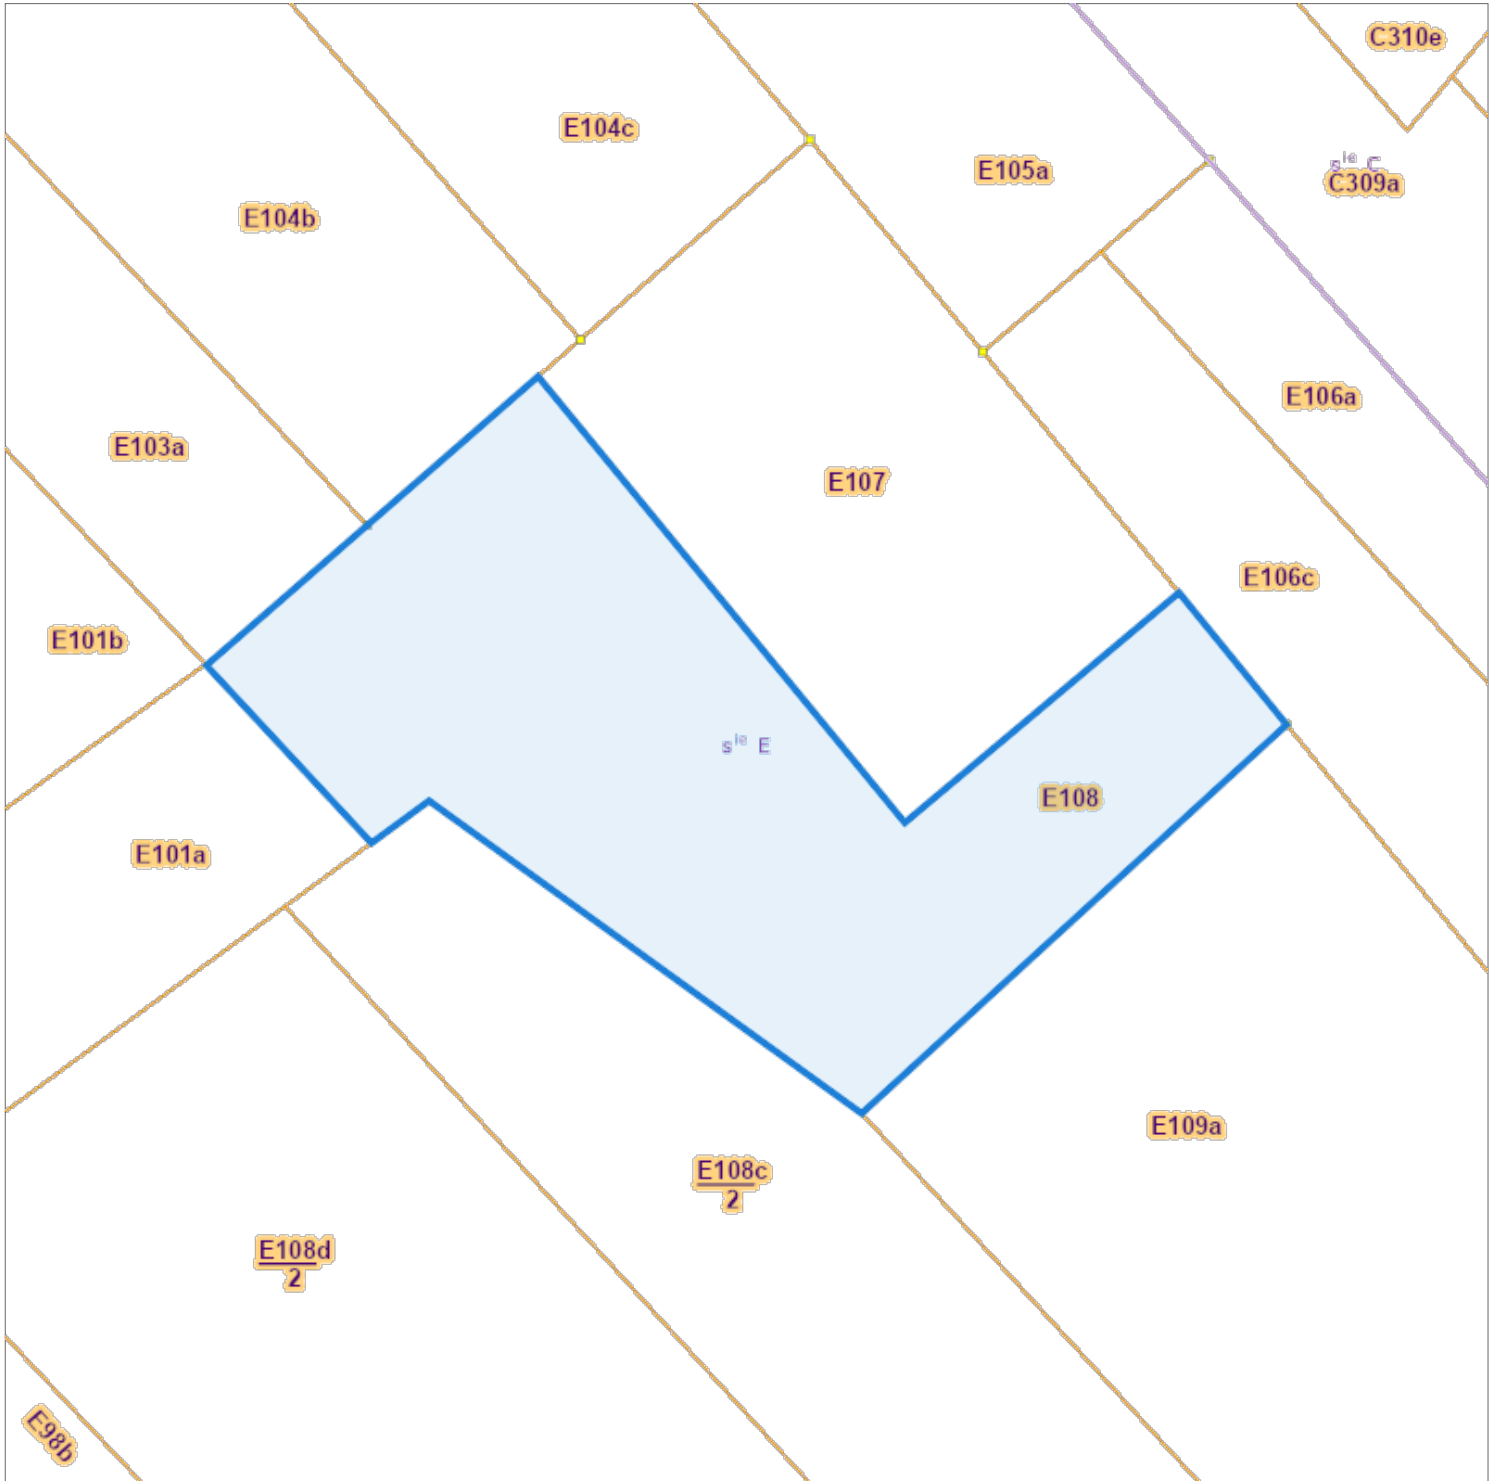

De AAPD, producent van de databank waarin deze gegevens zijn opgenomen, aanvaardt de intellectuele eigendomsrechten vermeld in de wet van 30 juni 1994 betreffende het auteursrecht en de naburige rechten.