



N° 234-INSP.

**ELECTRO-TEST**V.Z.W.  
ASBL

Kerkstraat 33 - 1820 Melsbroek

Officieel erkend controleorganisme / organisme de contrôle agréé

Distributienetbeheerder :

Gestionnaire de réseau de distribution :

Oren

Nr teller :

N° comp :

5781818

## Verslag van onderzoek:

## Rapport de contrôle:

N°: 30/1115

EAN

code : NIK

|                          |                                  |                       |                       |                       |                       |                       |                       |                                  |                                  |                       |                                  |                       |                       |                           |
|--------------------------|----------------------------------|-----------------------|-----------------------|-----------------------|-----------------------|-----------------------|-----------------------|----------------------------------|----------------------------------|-----------------------|----------------------------------|-----------------------|-----------------------|---------------------------|
| Aard onderzoek : AREI    | 86                               | 87/86                 | 87/88                 | 88                    | 95                    | 97                    | 270                   | 271                              | 276                              | 276bis                | TT                               | TN                    | IT                    | Voorschr. netbeheerder    |
| Genre de contrôle : RGIE | <input checked="" type="radio"/> | <input type="radio"/> | <input type="radio"/> | <input type="radio"/> | <input type="radio"/> | <input type="radio"/> | <input type="radio"/> | <input checked="" type="radio"/> | <input checked="" type="radio"/> | <input type="radio"/> | <input checked="" type="radio"/> | <input type="radio"/> | <input type="radio"/> | Prescription du           |
|                          |                                  |                       |                       |                       |                       |                       |                       |                                  |                                  |                       |                                  |                       |                       | gest. de réseau de distr. |

Plaats van het onderzoek :

Lieu du contrôle :

Place Mullier 16 7700 Mouscron

Eigenaar

Propriétaire

Adres :

Adresse :

Place Mullier 16 7700 Mouscron

Installateur :

BTW / TVA :

Datum van het onderzoek :

Ik. / C.I. :

Date du contrôle :

Inspecteur :

24.1.2012

Onderzoek / Contrôle :

☒ Woning / maison ☐ Appart.

Spanning :

Tension :

Meter / bord verbinding :

Liaison compteur-tableau :

Max. beveiliging :

Protection max. :

3x230V EVN 4x16mm² 35A

Aardelektrode :

Isolatie :

Mohm

Aantal verdeelborden :

Nombre de tableaux :

Electrode de terre :

Ohm

Isolement :

Differentieelschakelaars

Interrupteurs différentiels

Aantal eindstroombanen :

Nombre des circuits terminaux :

TestΔIn

OK

NOK

☒ ☐ | ☒ | ☐ | ☒ | ☐ | ☒ || ☒ | ☐ | ☒ | ☐ | ☒ | ☐ | ☒ |
| ☐ | ☐ | ☐ | ☐ | ☐ | ☐ | ☐ |
| ☐ | ☐ | ☐ | ☐ | ☐ | ☐ | ☐ |
| ☐ | ☐ | ☐ | ☐ | ☐ | ☐ | ☐ |
| ☐ | ☐ | ☐ | ☐ | ☐ | ☐ | ☐ |

Visueel nazicht :

Contrôle visuel :

algemeen :

OK

NOK

direkte aanraking :

OK

NOK

Indirecte aanraking :

OK

NOK

générale :

☒ ☐ | ☒ | ☐ | ☒ | ☐ | ☒ || ☒ | ☐ | ☒ | ☐ | ☒ | ☐ | ☒ |
| ☐ | ☐ | ☐ | ☐ | ☐ | ☐ | ☐ |
| ☐ | ☐ | ☐ | ☐ | ☐ | ☐ | ☐ |
| ☐ | ☐ | ☐ | ☐ | ☐ | ☐ | ☐ |
| ☐ | ☐ | ☐ | ☐ | ☐ | ☐ | ☐ |

Aansluitingen :

Raccordements :

OK

☒ ☐ | ☒ | ☐ | ☒ | ☐ | ☒ || ☒ | ☐ | ☒ | ☐ | ☒ | ☐ | ☒ |
| ☐ | ☐ | ☐ | ☐ | ☐ | ☐ | ☐ |
| ☐ | ☐ | ☐ | ☐ | ☐ | ☐ | ☐ |
| ☐ | ☐ | ☐ | ☐ | ☐ | ☐ | ☐ |
| ☐ | ☐ | ☐ | ☐ | ☐ | ☐ | ☐ |

Inbreuken / Infractions :

Opmerkingen / Remarques :

(zie keerzijde / voir verso)

VISUM :

Datum/date :

## Besluit / Conclusion

De installatie is — niet — conform met het AREI en mag — niet — tijdelijk — in dienst gesteld worden — in dienst blijven.  
L'installation est — pas — conforme au RGIE et peut — ne peut pas — temporairement — être mise en service — rester en service.  
De algemene differentieelschakelaar is verzegeld met een loodje met het teken E.T.  
L'interrupteur différentiel général est scellé par plomb portant l'insigne E.T.  
Het éénadraderschema en opstellingsschema werden voor gezien getekend en stemmen overeen met de installatie.  
Le schéma unifilaire et le schéma de position sont visés et sont

conforme avec l'installation.

- Overeenkomstig artikel 274 van het AREI, moeten zonder vertraging de werken worden uitgevoerd die nodig zijn om de vastgestelde inbreuken te doen verdwijnen, en moeten alle gepaste maatregelen worden getroffen opdat bij het indienst blijven van de installatie de inbreuken geen gevaar zouden vormen voor de personen of goederen. Herkeuring uiterlijk 1 jaar na keuringsdatum.

- Conformément à l'art. 274 du RGIE, les travaux nécessaires pour faire disparaître les infractions constatées au moment de la visite doivent être exécutés sans retard et toutes mesures adéquates doivent être prises pour qu'en cas de maintien en service des installations les infractions ne constituent pas un danger pour les personnes et les biens. Nouveau contrôle au plus tard un an après date de contrôle.

o Het controlebezoek door ET voorzien door art. 271 van het AREI moet plaats hebben uiterlijk op : 24.1.2012

La visite de contrôle prévue par l'art. 271 du RGIE doit avoir lieu au plus tard le :


o Het controlebezoek voorzien door art. 276bis van het A.R.E.I. moet plaats hebben uiterlijk 18 maanden na de datum van de verkoopakte.

La visite de contrôle prévue par l'art. 276bis du R.G.I.E. doit avoir lieu au plus tard 18 mois après la date de l'acte de vente.

voor de directeur, de inspecteur / pour le directeur, l'inspecteur:


| Niet conform                                                                        |                                                                                     | Conform                                                                             |                                                                                       | N° vorig rapport |
|-------------------------------------------------------------------------------------|-------------------------------------------------------------------------------------|-------------------------------------------------------------------------------------|---------------------------------------------------------------------------------------|------------------|
| 276bis AK                                                                           | 274 AK                                                                              | 276bis HK                                                                           | 274 HK                                                                                |                  |
|  |  |  |  | ..... / .....    |
| 271 AK                                                                              |  | 271 HK                                                                              |  | ..... / .....    |
| 276 AK                                                                              |  | 276 HK                                                                              |  | ..... / .....    |

**NOTE :** a) l'obligation de conserver le P.V. de visite de contrôle dans le dossier de l'installation électrique; b) l'obligation de renseigner dans le dossier toute modification intervenant dans l'installation électrique; c) l'obligation d'aviser immédiatement le S.P.F. ayant l'Énergie dans ses attributions, de tout accident survenu aux personnes et/ou, directement ou indirectement, à la présence d'électricité; d) l'obligation, à la date de la visite de contrôle, de faire effectuer une nouvelle visite de contrôle par le même organisme agréé afin de vérifier la disparition des infractions au terme du délai de un an. Dans le cas où, lors de cette seconde visite, des infractions subsistent, l'organisme agréé se doit d'envoyer une copie du procès-verbal de la visite de contrôle à la Direction générale de l'Énergie préposée à la haute surveillance des installations électriques domestiques.

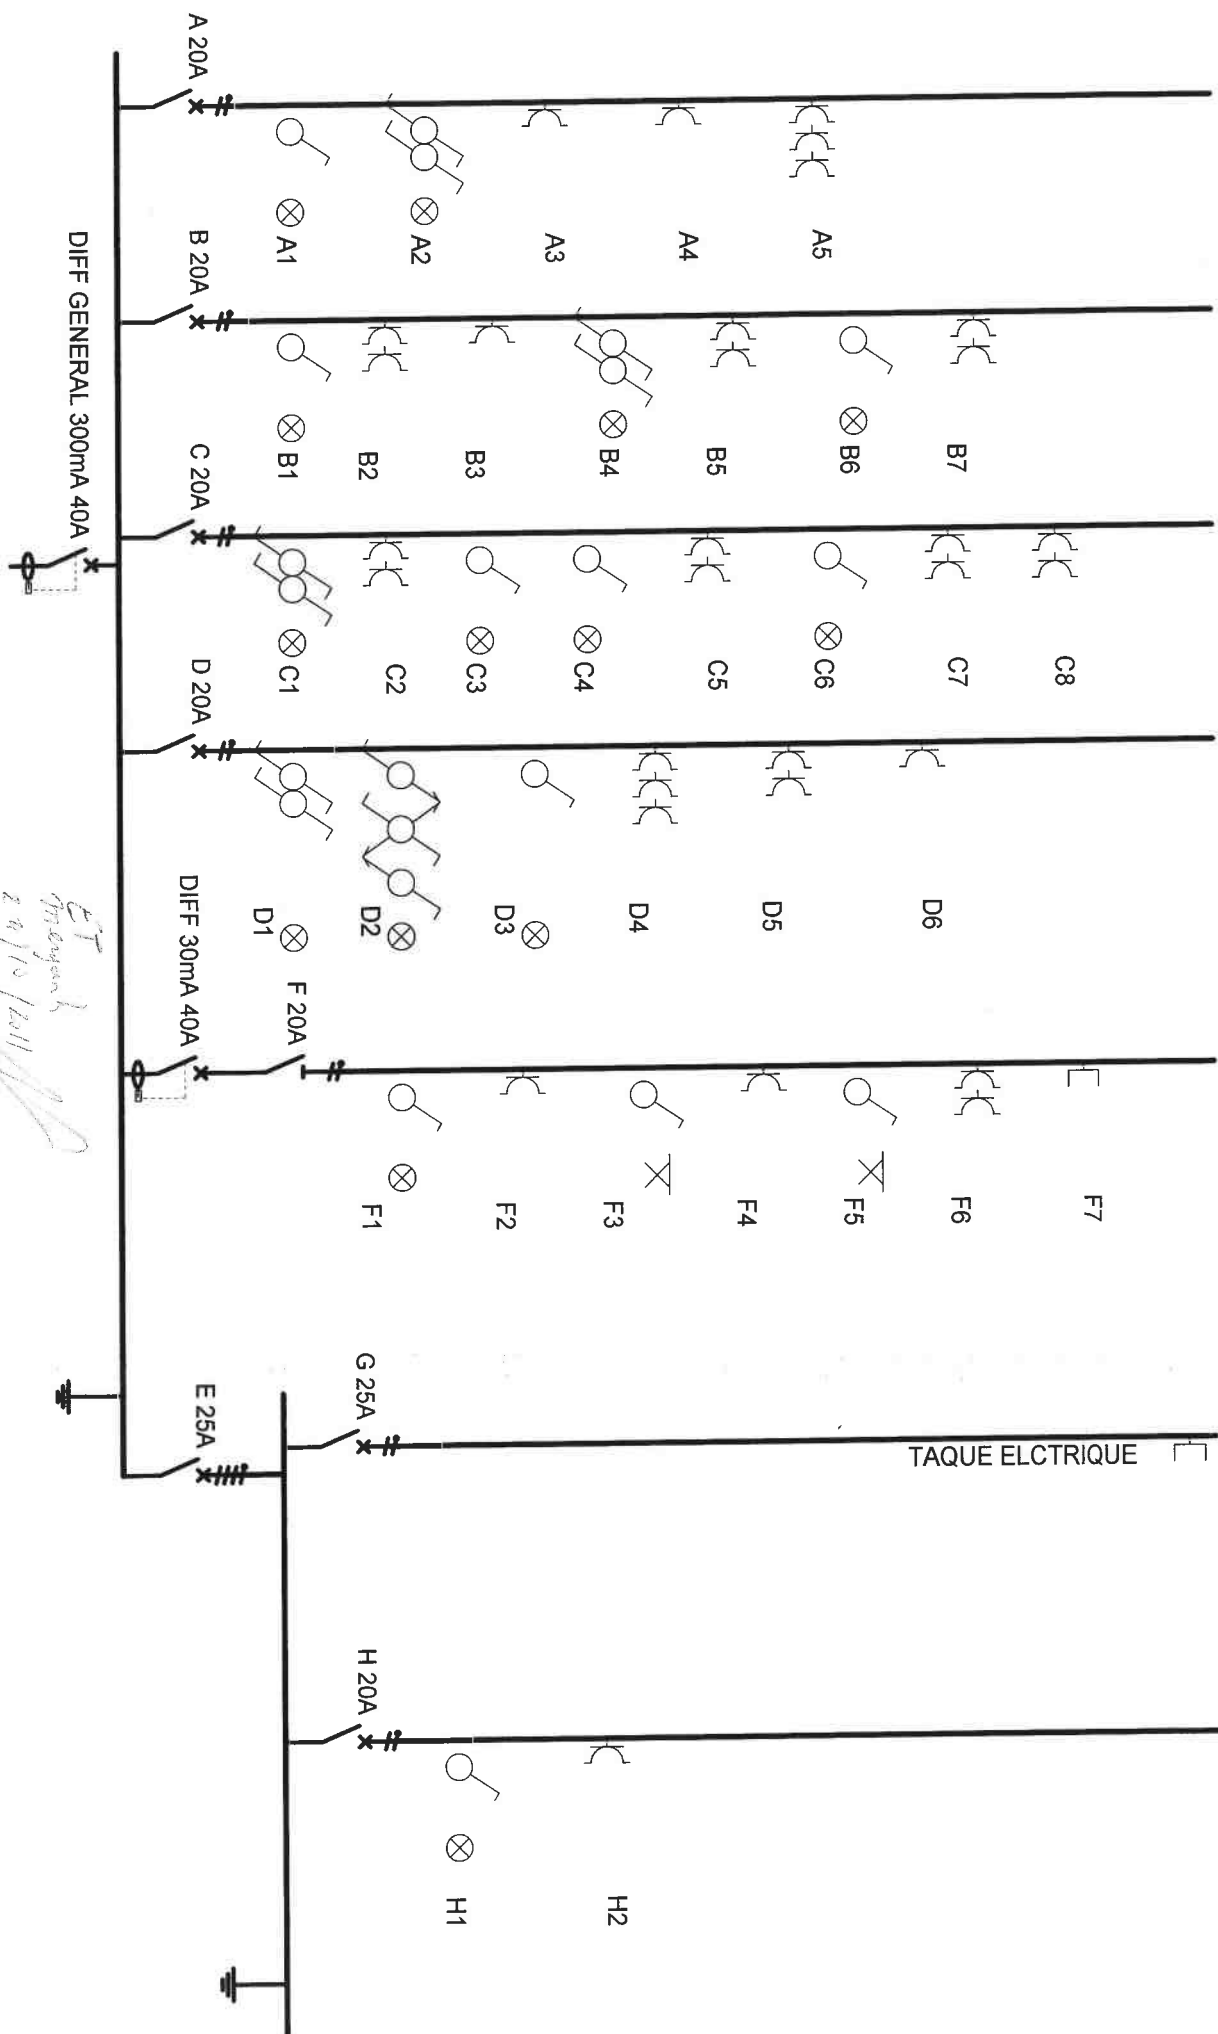

*ET*  
*24/10/2011*


|              |      |               |              |
|--------------|------|---------------|--------------|
| Concepteur   | Date | Modifications | Date dossier |
| Revisiteur   |      |               | 8/4/11       |
| Verificateur |      |               | 19/10/11     |
| 58 / 52      |      |               |              |

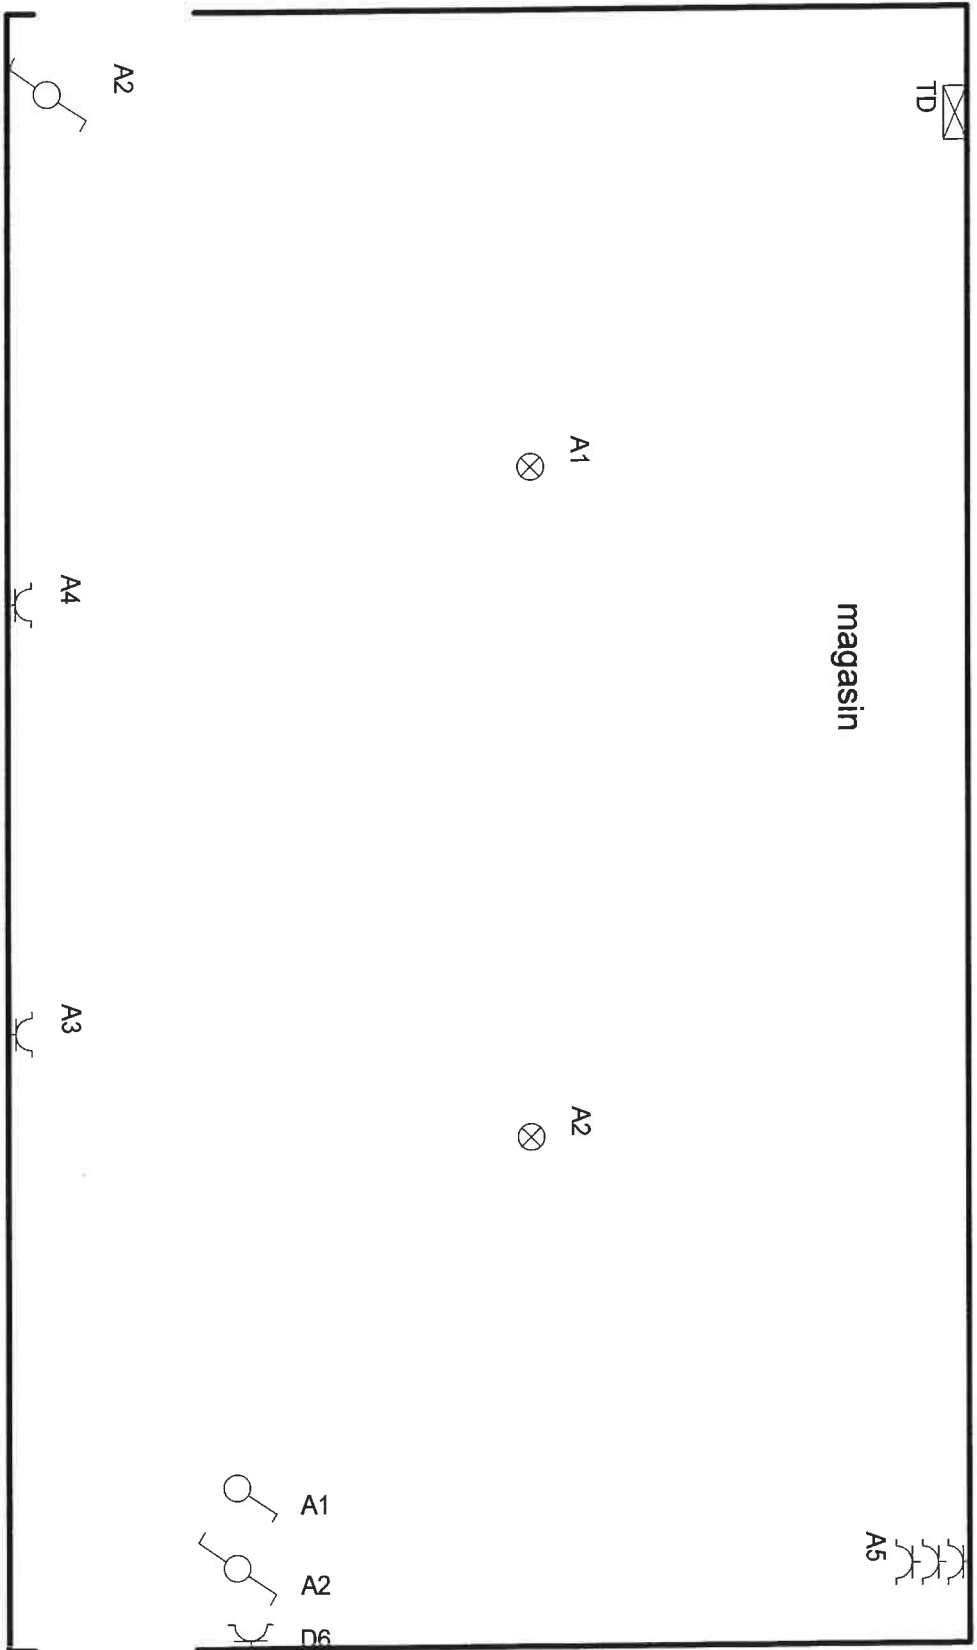



|                                                                        |  |              |  |          |  |               |  |              |  |
|------------------------------------------------------------------------|--|--------------|--|----------|--|---------------|--|--------------|--|
| Désignation du dossier                                                 |  | Concepteur   |  | Date     |  | Modifications |  | Date dossier |  |
| Désignation du folio                                                   |  | Réalisateur  |  | 18/10/11 |  |               |  | Date folio   |  |
|                                                                        |  | Vérificateur |  |          |  |               |  | 18/10/11     |  |
| CE PLAN A ETE REALISE AVEC LE LOGICIEL SET TECHNIQUE DU GROUPE ICF-XAO |  |              |  |          |  |               |  |              |  |
| 55 / 52                                                                |  |              |  |          |  |               |  |              |  |

RDC

CAVE

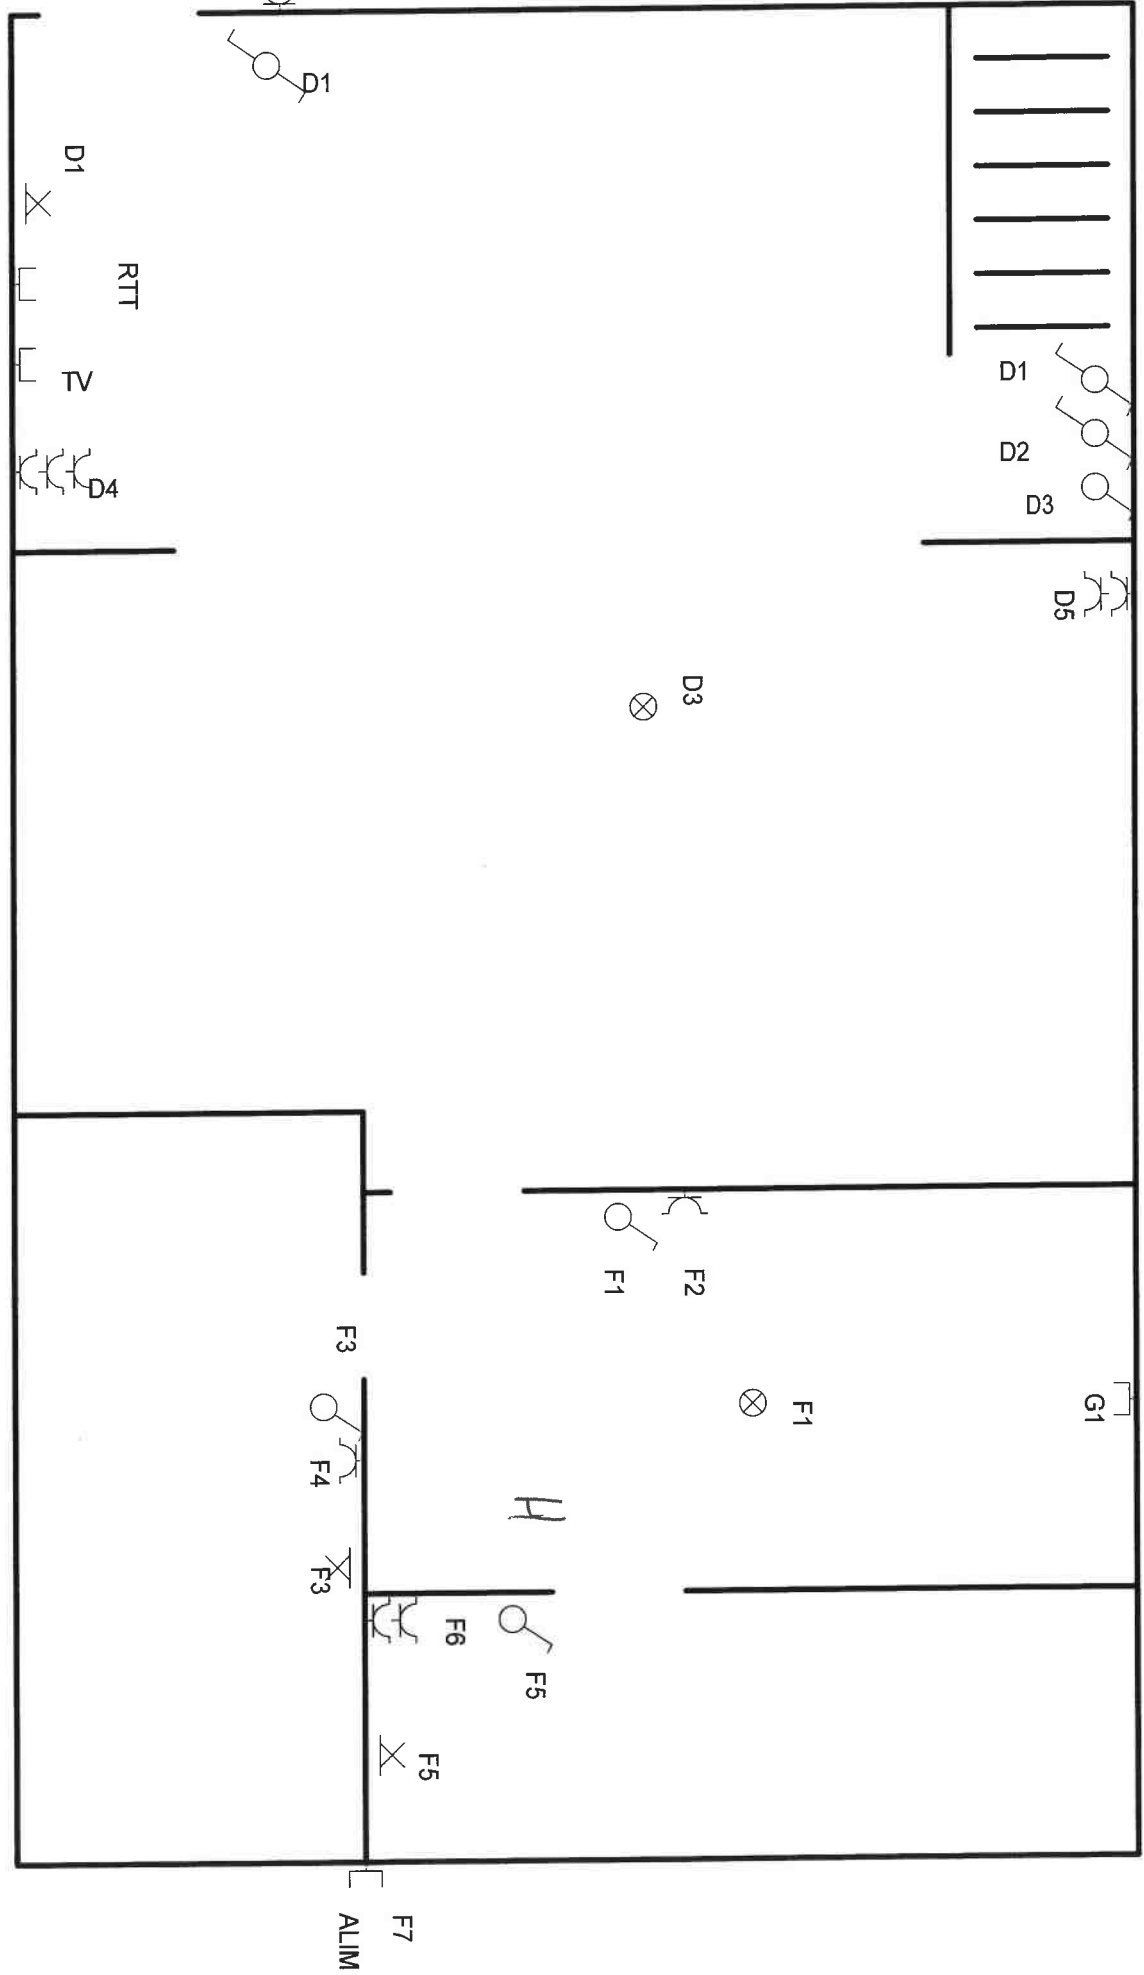

|                        |  |              |  |      |  |               |  |              |  |
|------------------------|--|--------------|--|------|--|---------------|--|--------------|--|
| Désignation du dossier |  | Concepteur   |  | Date |  | Modifications |  | Date dossier |  |
| Désignation du folio   |  | Réalisateur  |  |      |  |               |  | Date folio   |  |
|                        |  | Vérificateur |  |      |  |               |  | 56 / 52      |  |

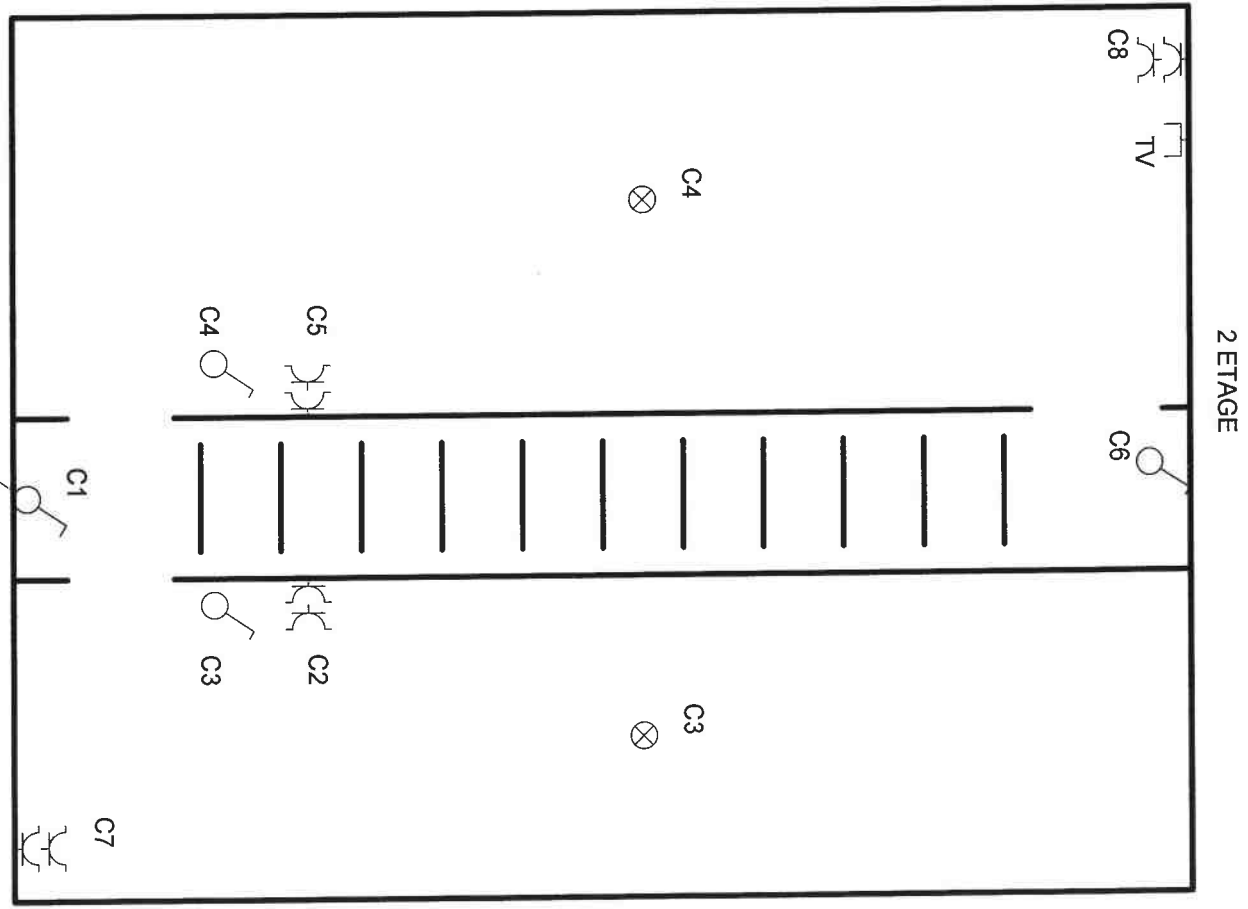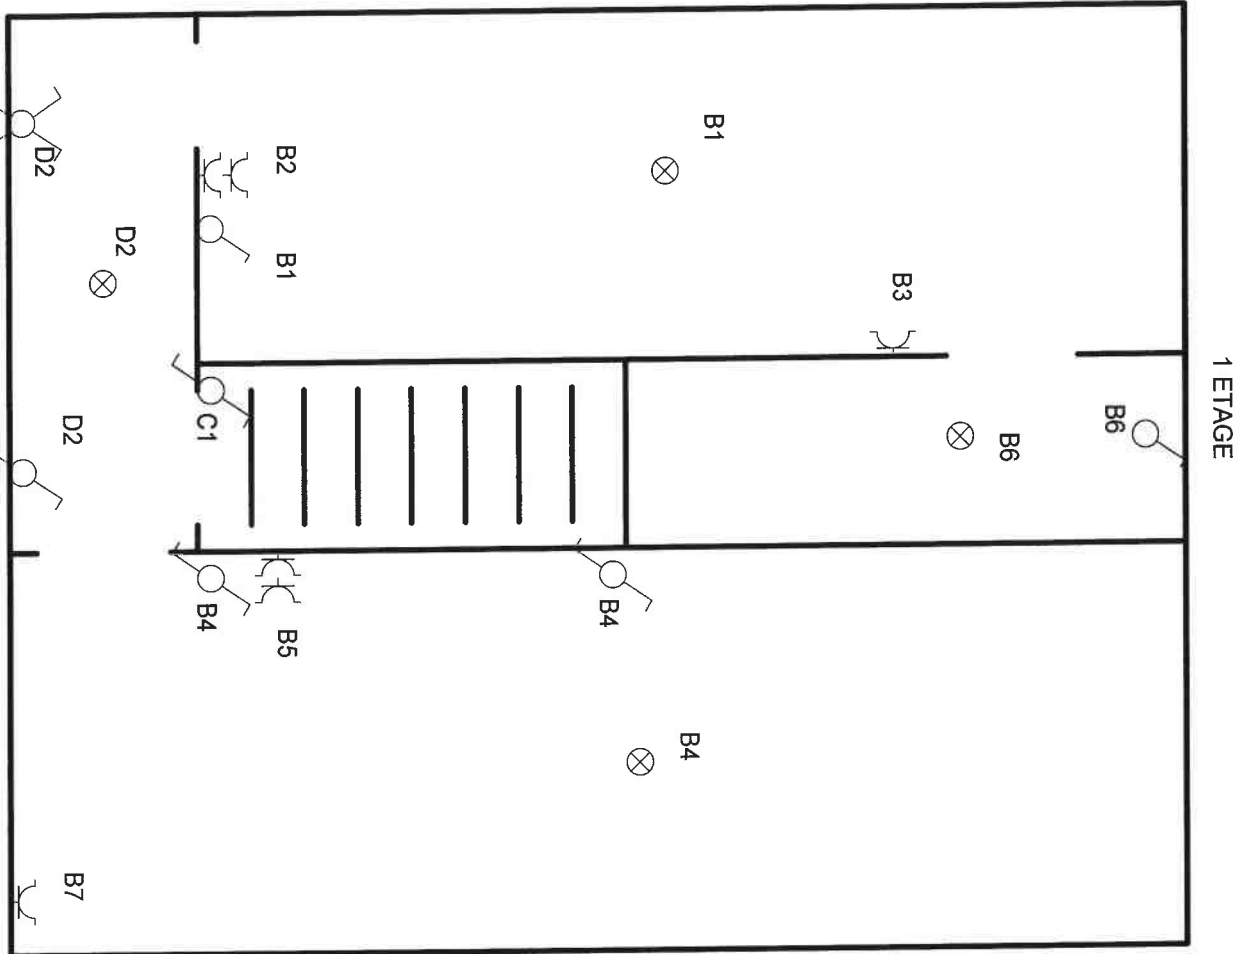

|                        |  |             |  |              |  |               |  |              |  |
|------------------------|--|-------------|--|--------------|--|---------------|--|--------------|--|
| Désignation du dossier |  | Concepteur  |  | Date         |  | Modifications |  | Date dossier |  |
| Désignation du folio   |  | Réalisateur |  | Vérificateur |  | Date folio    |  | 57 / 52      |  |