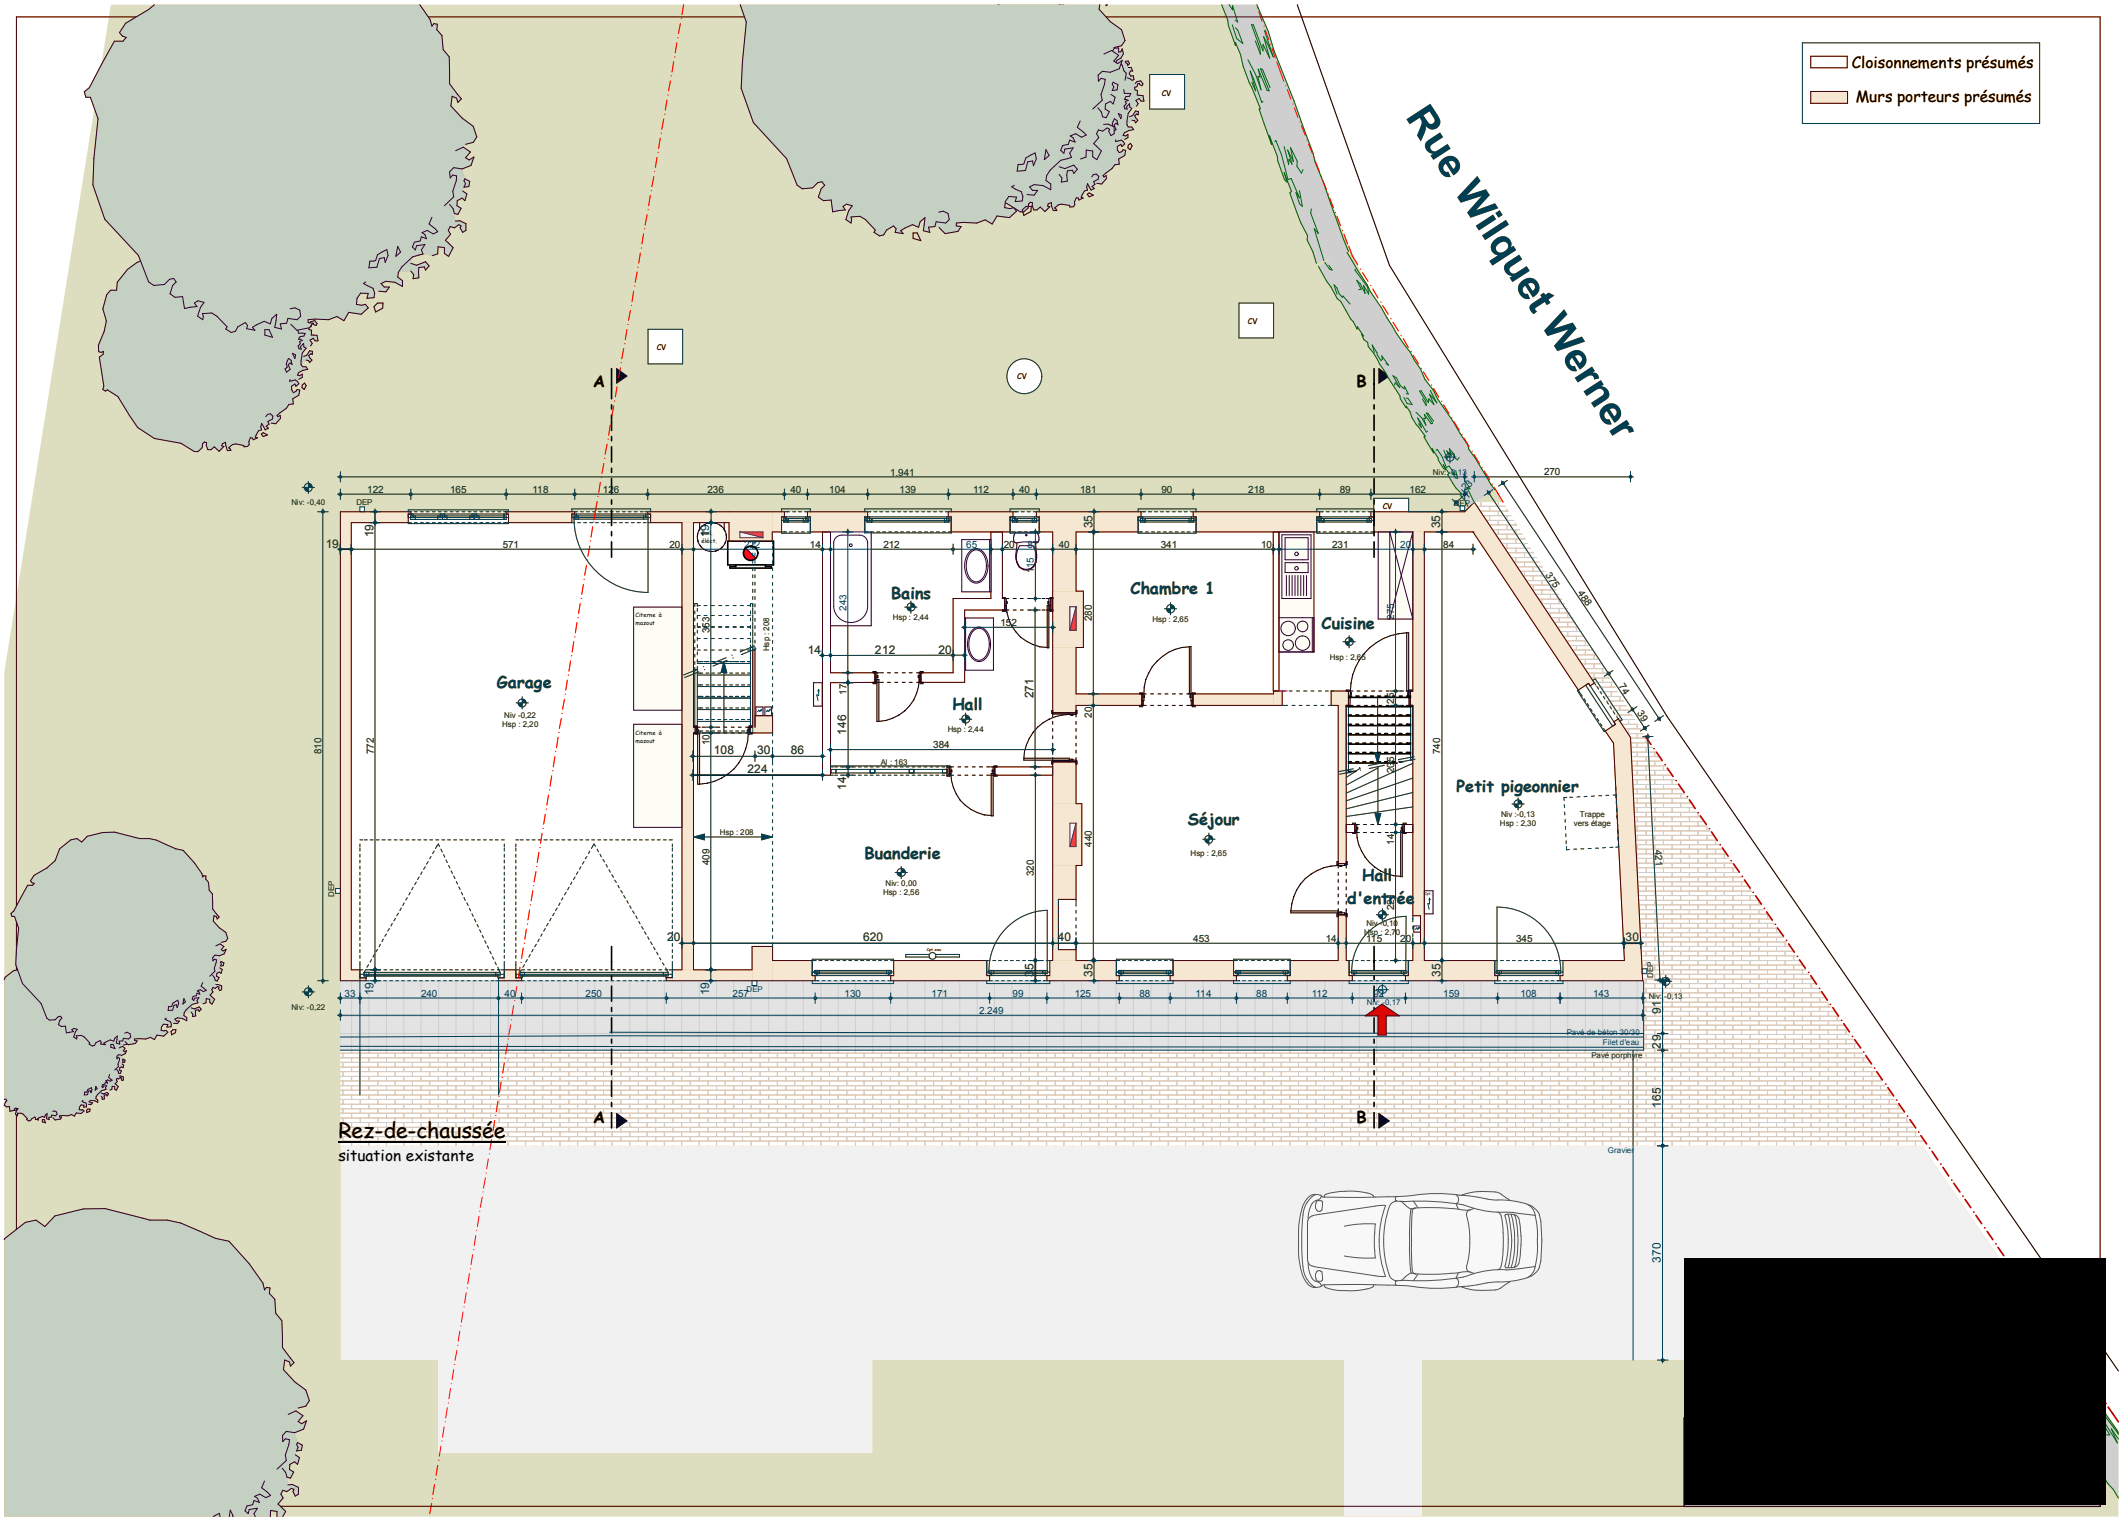
Cloisonnements présumés
Murs porteurs présumés
Rue Wilquet Werner
A
B
Garage
Niv -0,22
Hsp : 2,20
Bains
Hsp : 2,44
Chambre 1
Hsp : 2,65
Cuisine
Hsp : 2,65
Hall
Hsp : 2,44
Buanderie
Niv: 0,00
Hsp : 2,56
Séjour
Hsp : 2,65
Hall d'entrée
Petit pigeonnier
Niv :-0,13
Hsp : 2,30
Trappe vers étage
Citerne à mazout
Pavé de béton 20x30
Filet d'eau
Pavé porphyre
Gravier
Rez-de-chaussée
situation existante