


- Cloisonnements présumés
- Murs porteurs présumés

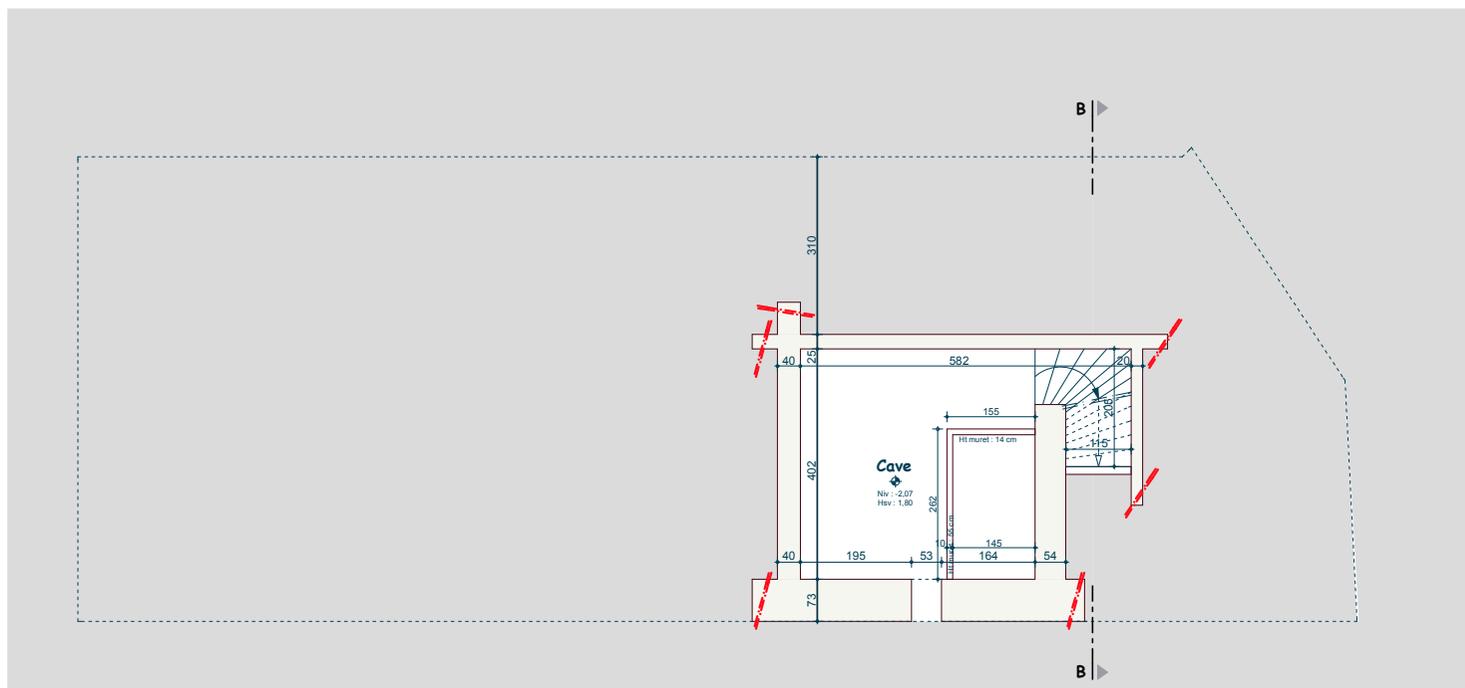

Cave
situation existante

