


NUMMER DETAILPLAN

K.B.

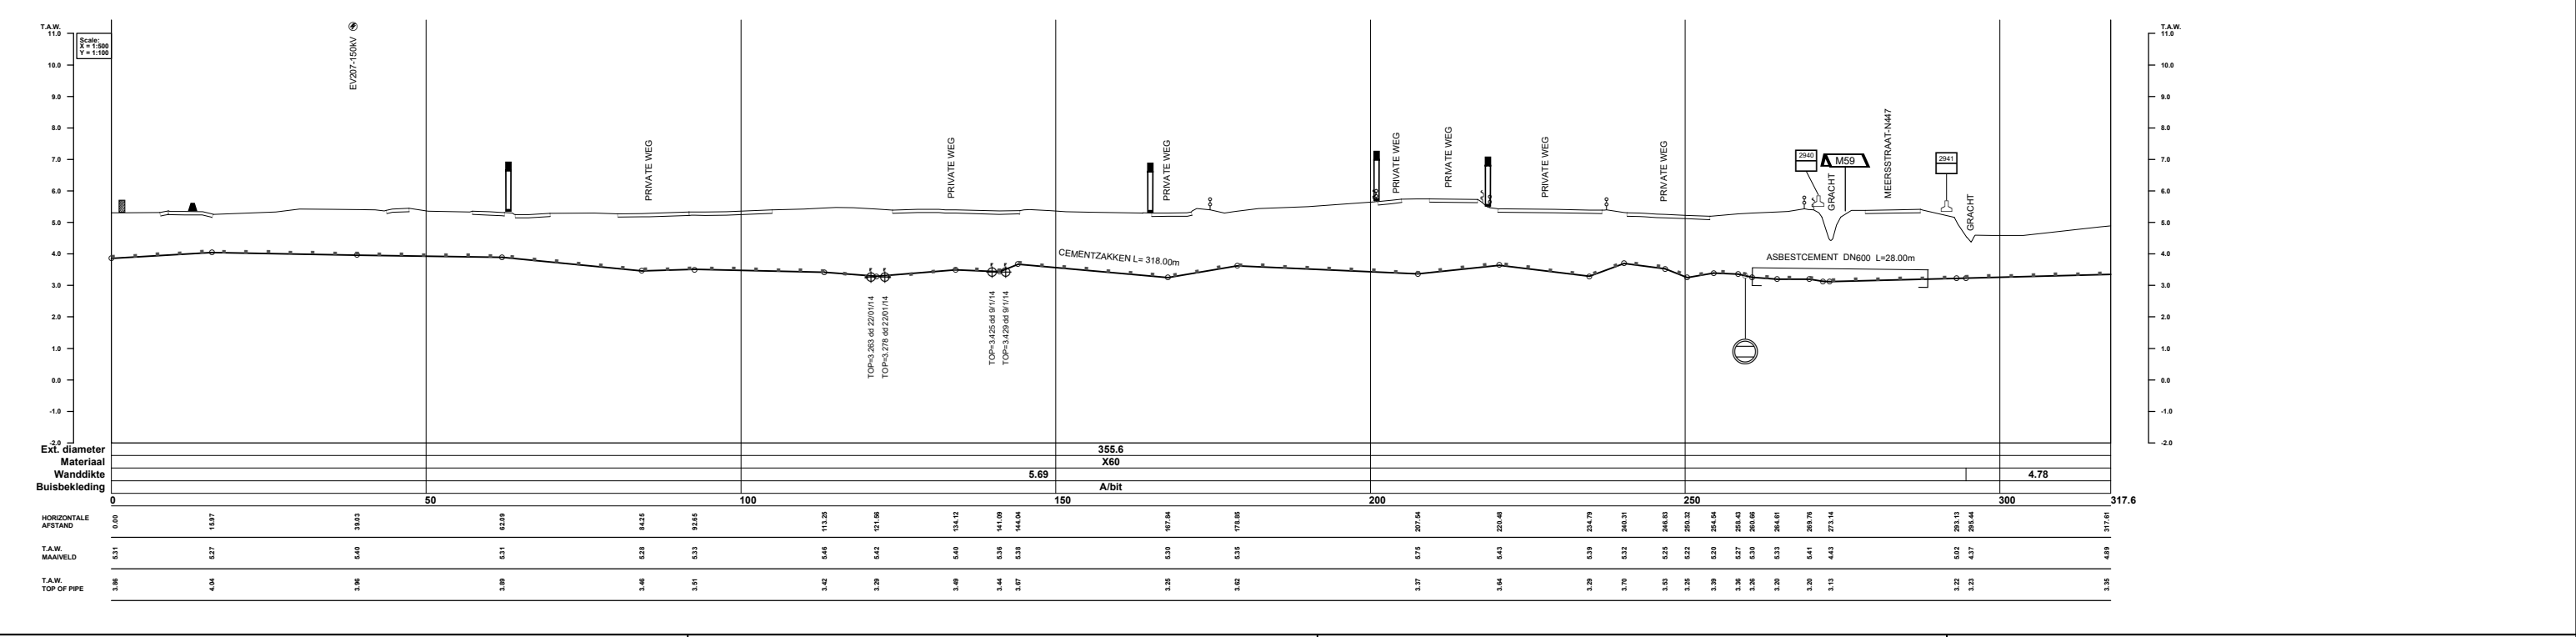

DE COORDINATEN ZIJN BEPAALD VOLGENS HET LAMBERT 72 PROJECTIESTELSEL. DE HOOGTEMETINGEN HEBBEN ALS REFERENTIE DE TWEEDE ALGEMENE WATERPASSING (T.A.W.).

- Betrokken Fluxys-leiding
- - - Betrokken Fluxys-leiding definitief buiten dienst
- Fluxys-leiding niet betrokken door dit plan
- 12345678 Las + lasnummer
- Verantwoordelijkheidsgrens

VERV. PLAN(S): 3.41540/8115	BETROKKEN KAART: 22/2S
PROVINCIE: OOST-VLAANDEREN	DATUM: 01/10/1998
GEMEENTE: DESTELBERGEN	DATUM: 10/05/2022
BETROKKEN ZONE: Zone Noord-west	
HOOGST TOELAATBARE BEDRIJFSDRUK: 66.2 bar	OPMETING TOPO DOOR: Teccon
KOPERAANSLUITING: <input checked="" type="checkbox"/> KOKER 50mm	

F	28/10/2022	Update topografie en maaltijd jaar 2022	PM	PVD	AFB
E	31/01/2018	Wijziging kb	CDW	PEP	AFB
D	02/02/2016	Bijgehouden tot 2015	CVL	PEP	AFB
C	31/12/2014	Interventie P42170/20	OP	PEP	TOT
Tek	Scan	Datum	Getek	Verant. T.B	Proj.-leider
Evolutie van het plan			Aanvragor		

MOORTSELE - DESTELBERGEN(ONTSPANNING)

HOOFDDIAMETER DN : 350 mm

INPLANTINGSPLAN PLAN DN : 350 mm

fluxys

KUNSTLAAN - AV. DES ARTS 31. 1040 BRUSSEL - BRUXELLES
TEL.: 02/282 72 11 FAX: 02/230 02 39

PLAN Nr 3.41540/8234	
FORMAAT A1	SCHALEN 1:500 1:100

DIT PLAN MAG SLECHTS BESCHOUWD WORDEN ALS EEN MIDDEL DAT DE LOGISCHE BEPALING VAN DE GASVERVOERLEIDINGEN EN TOEBEHOREN IN AANWEZIGHEID VAN EEN AFGEVAARDEGDE VAN DE N.V. FLUXYS BELGIUM ZAL VERGEMAKELIJKEN. BIJKOMENDE INLICHTINGEN MOETEN VOOR DE STUDIE VAN PROJECTEN OF DE UITVOERING VAN WERKEN IN AANWZIG WORDEN BIJ DE N.V. FLUXYS BELGIUM, KUNSTLAAN 31, 1040 BRUSSEL.

HET KONINKLIJK BESLUIT VAN 21 SEPTEMBER 1988 (B.S. 8/1088) BEPAALT DE VERPLICHTINGEN EN VOORSCHRIFTEN VAN RAADPLEGING EN INFORMATIE NA TE LIEVEN BIJ WERKEN IN EEN BESCHERMDE ZONE DIE DE GASVERVOERINFRASTRUCTUUR INKASSET OP 15 m AAN WEERSZIJDEN VAN HAAR INPLANTING. IN VOORKOMEND GEVAL, UITGEBREID TOT DE ZONE WAAR DE WERKEN DE STABILITEIT VAN DE VOORMELDE ZONE KAN SCHADEN.

REPRODUCTIE VOORBEHOUDEN. DEZE TEKENING MAG NIET GECOPIERD, GEREPRODUCEERD, OF TER REPRODUCTIE GEVEGEN OF AAN DERDEN AFGESTAAN WORDEN ZONDER ONZE MACTHTING.