

R. Vermeulen  
Bouderez R.

A. Duyck

PROVINCIE  
OOST-VLAANDEREN

Opgemaakt door de ondergetekende  
Meetkundige Schatter  
Gent, de 23 jan 1964

**PROVINCIALE  
TECHNISCHE  
DIENST**

R. Vermeulen.

Gezien en Goedgekeurd door de  
ondergetekende e.a Ingenieur.  
Gent, de 24 jan 1964

Gezien en Voorgesteld door de  
Hoofdingenieur- Directeur.  
Gent, de 27 jan 1964

J. De Noyette



A. Revijn

# AFLIJNINGSPLAN

PROVINCIALE BAAN

## GENT-ZELE





 

VAK

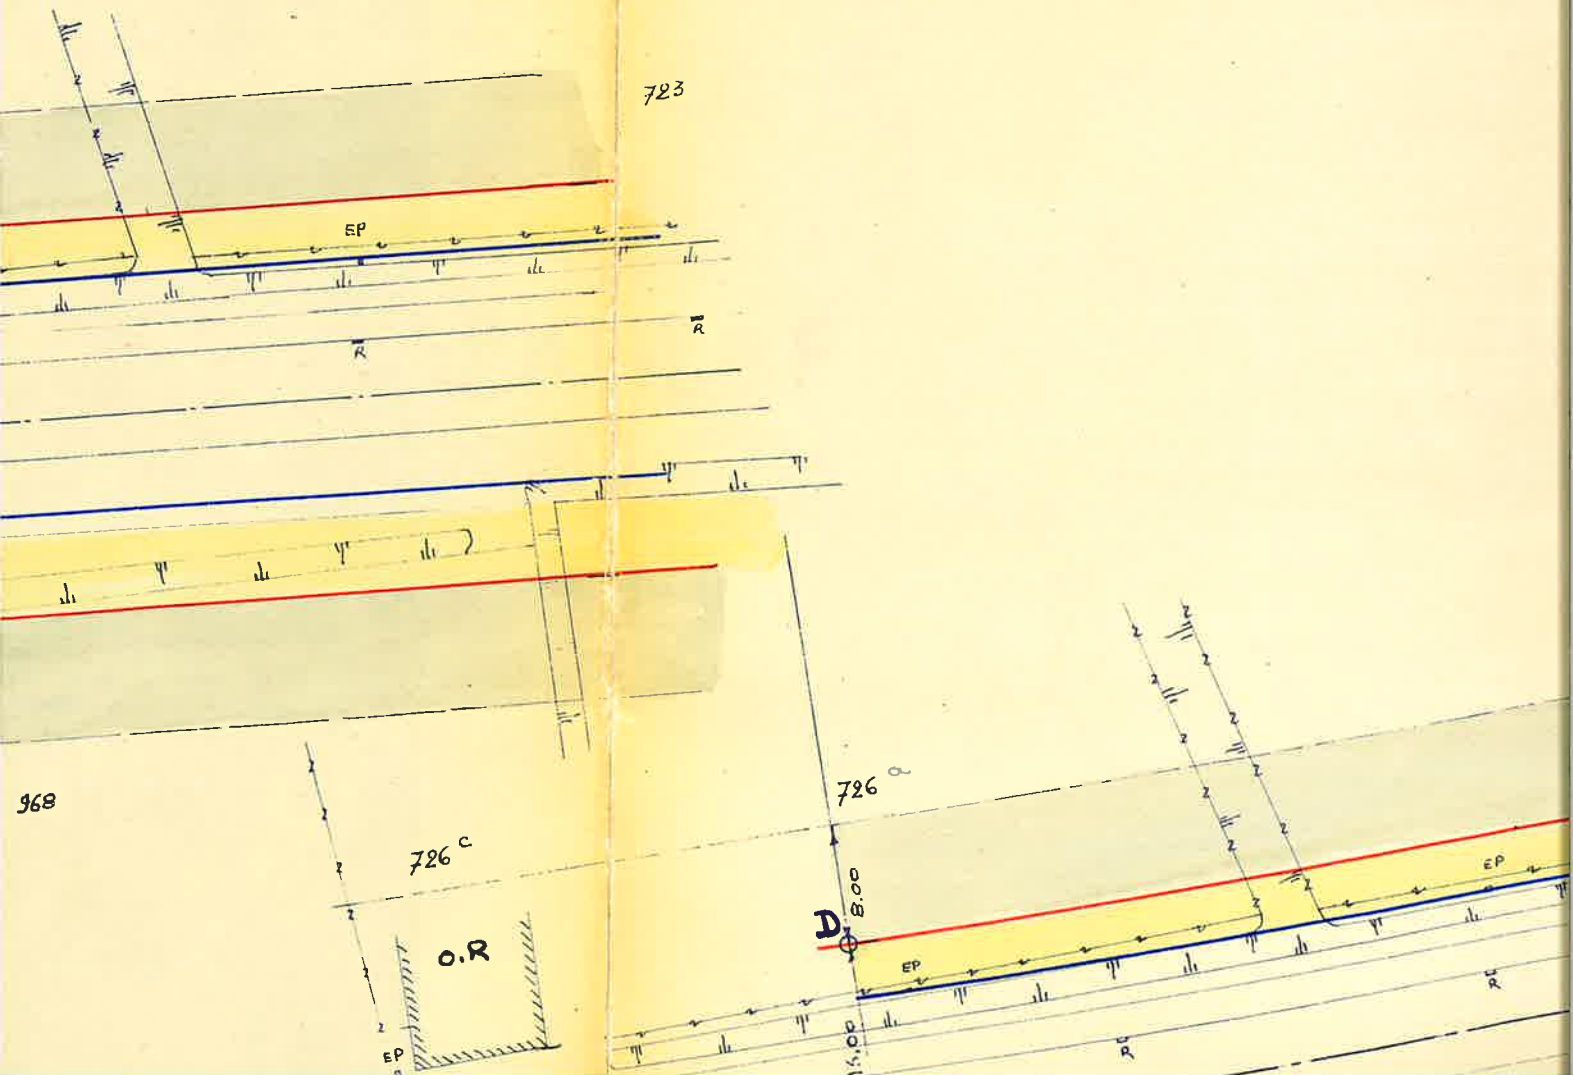
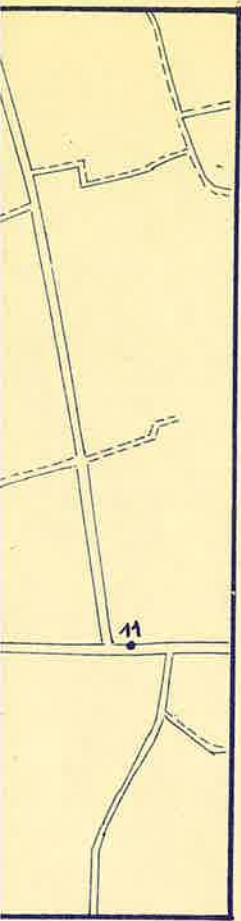
LAARNE - HEUSDEN -  
BEERVELDE - DESTELBERGEN

GOEDGEKEURD BIJ KONINKLIJK  
BESLUIT VAN 19-11-1965

SCHAAL: 1 | 500

# LEGENDE

-  te behouden aflijning
-  af te schaffen aflijning
-  nieuwe aflijning
-  bouwlijn
-  te onteigenen
-  achteruitbouw zone
- N.** nieuw gebouw
- O.G.** oud goed gebouw
- O.R.** oud redelijk gebouw
- O.S.** oud slecht gebouw



# LAARNE