



___ PLANS DE SITUATION ___

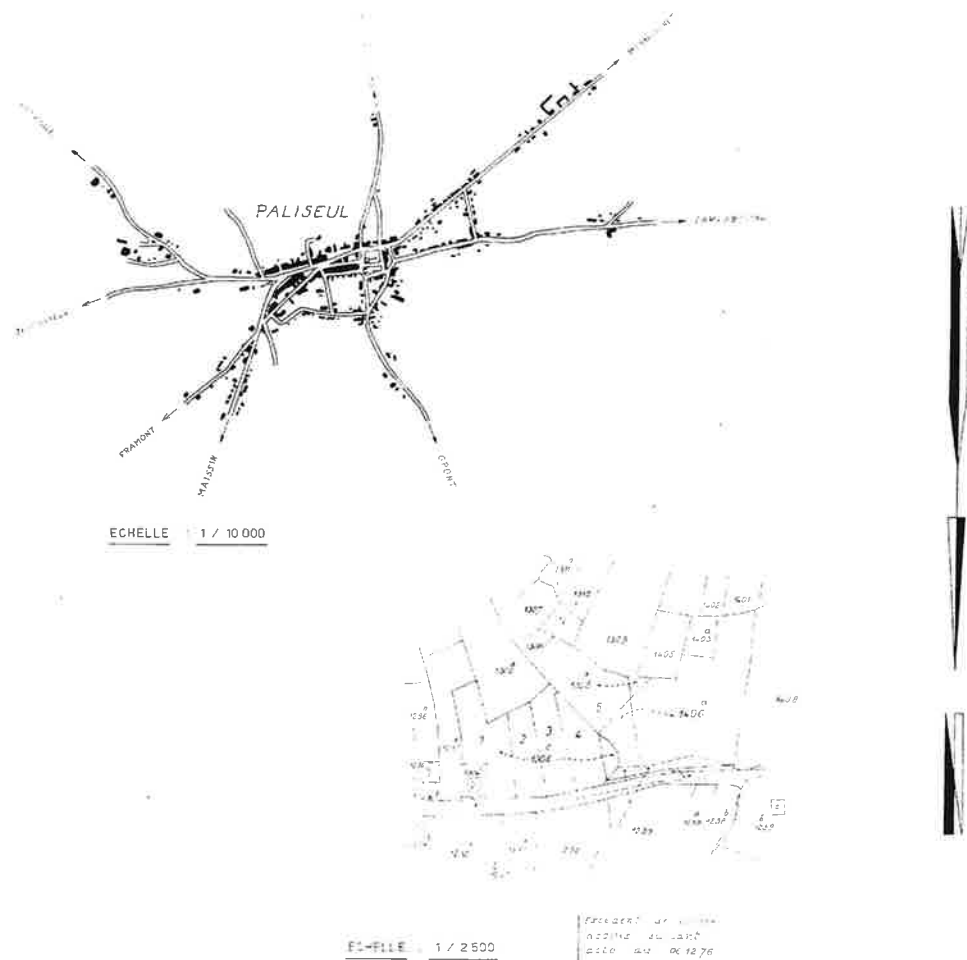

____ SIGNES CONVENTIONNELS ____


1. L'AMENAGEMENT
 2. L'AMENAGEMENT
PROFILS

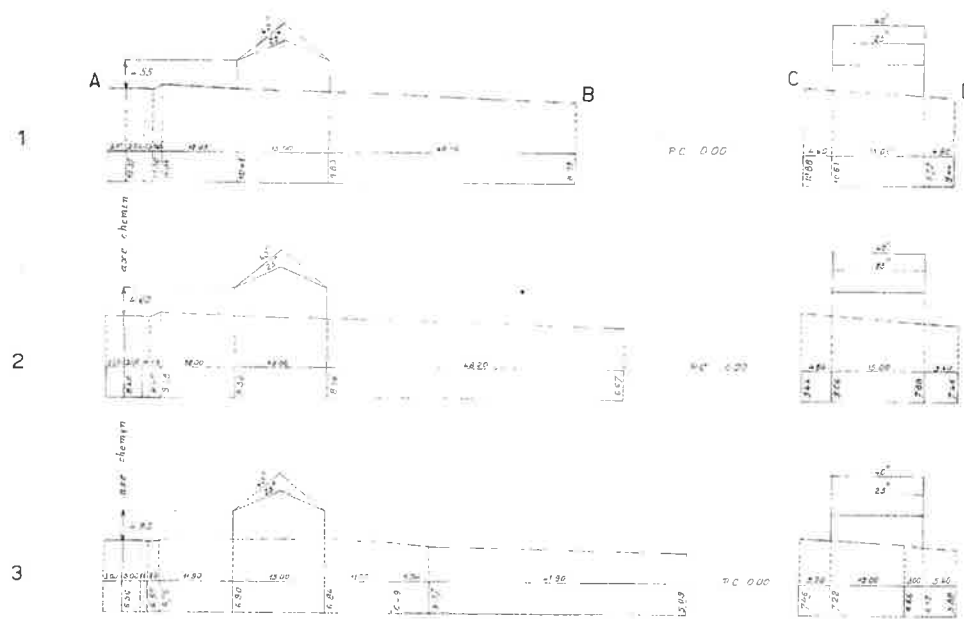

DES

CONSTRUCTIONS

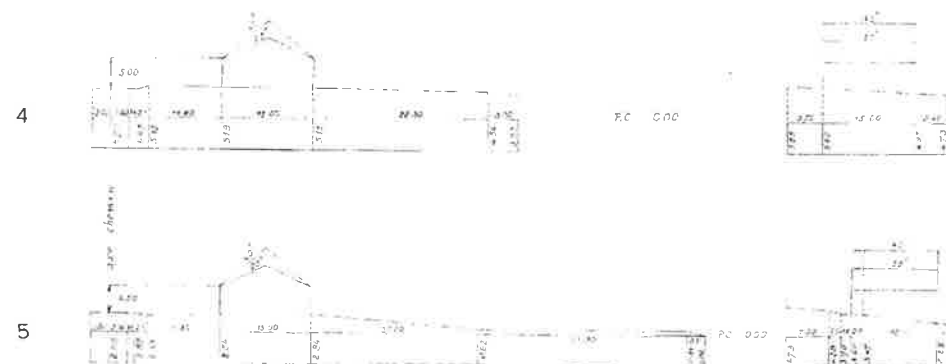

ECHELLE : 1 / 500

Commune de PALISEUL 1 div. /PALISEUL /

LOTISSEMENT des propriétés
LABBE - PONCELET ,Emile
RENAULD , Lucien

Section : A

Lieu-dit Derrière les pachis



Levé et dressé
par le géomètre expert ssé
PALISEUL le 26 05 77

Yvon PONCELET