




Extrait du plan parcellaire cadastral

Centré sur :
FLEURUS 1 DIV

Situation la plus récente
Fait le 30/11/2023
Échelle : 1:1000

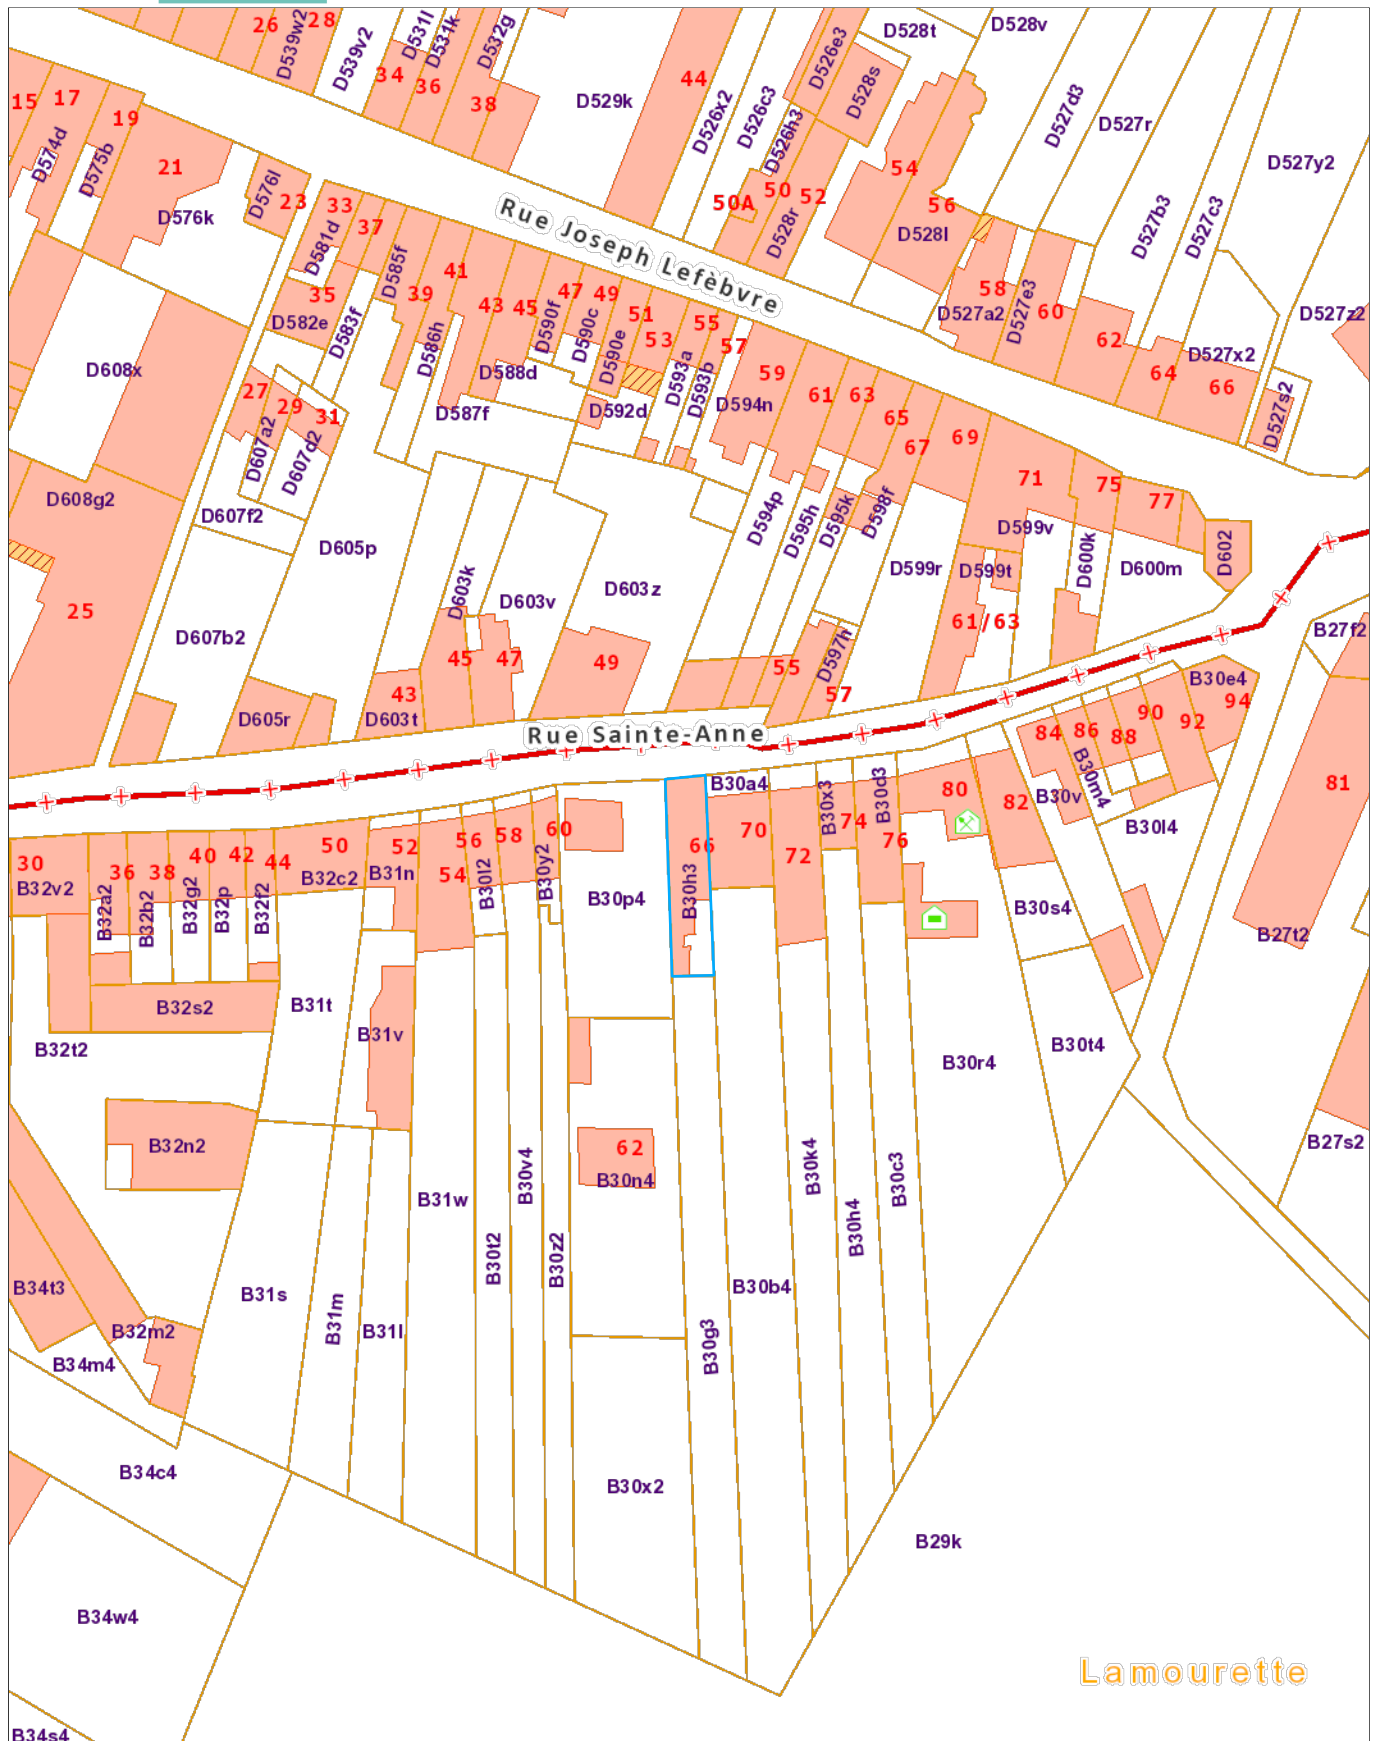

Lamourette