


HASTIERE 3e division (Waulsort)

Plan d'une parcelle comprenant des ruines et une partie de jardin cadastrée section D n°434<sup>k</sup>/pie et 434<sup>L</sup>/pie d'une superficie calculée de 64ca22

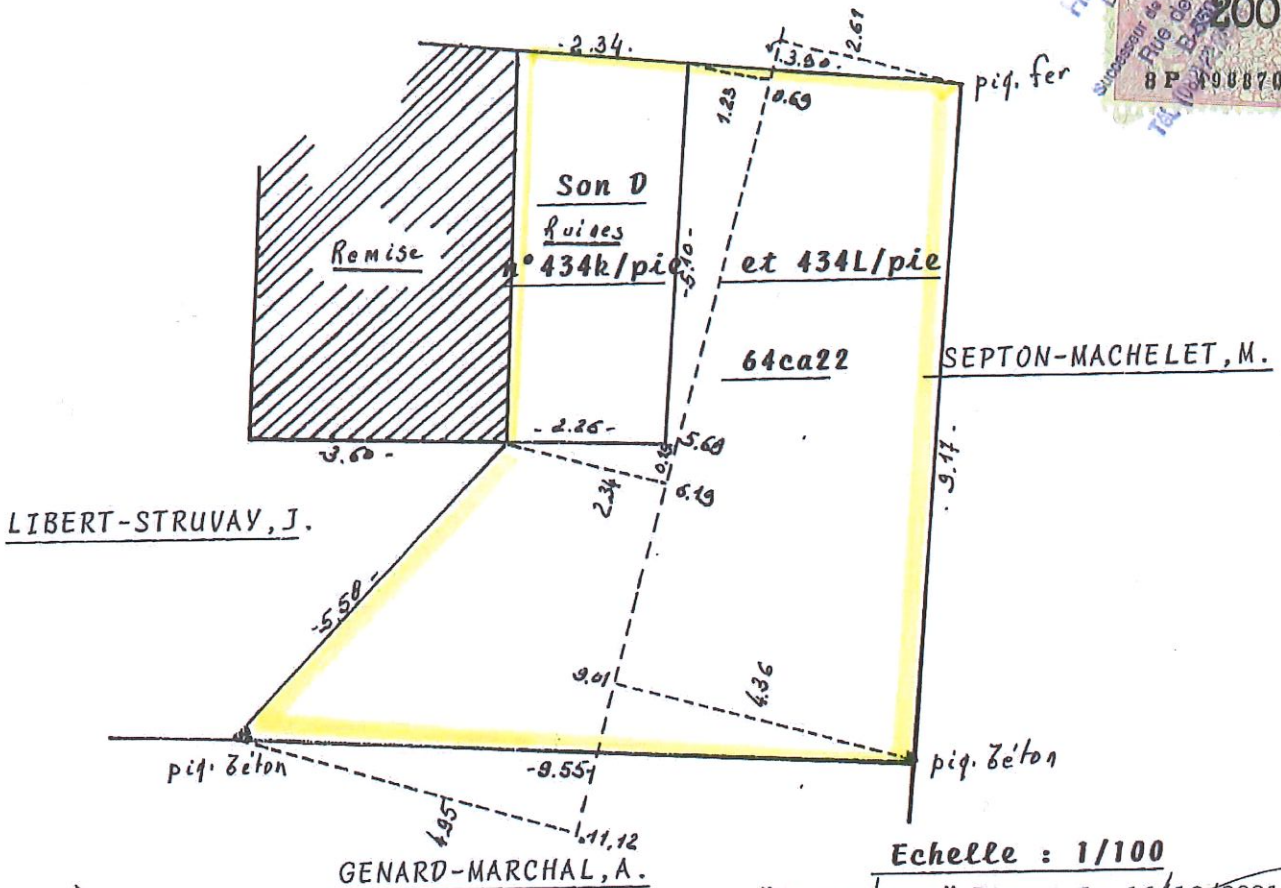


Echelle : 1/100

"Ne varietur" Dinant le 16/10/2001

*Handwritten signatures and notes.*

Plan de division

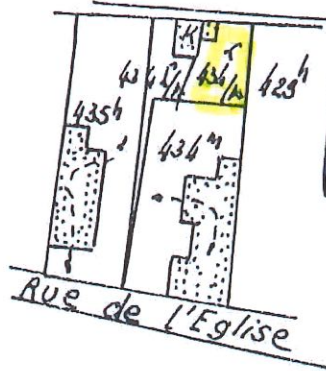

Echelle : 1/1.000

Levé et dressé, le 13-08-2001  
Le géomètre expert-immobilier,

*Handwritten signature in blue ink.*