




Extrait du plan parcellaire cadastral

Centré sur :
PHILIPPEVILLE 7 DIV/ROMEDENNE/

Situation la plus récente
Fait le 25/10/2023
Échelle : 1:1000

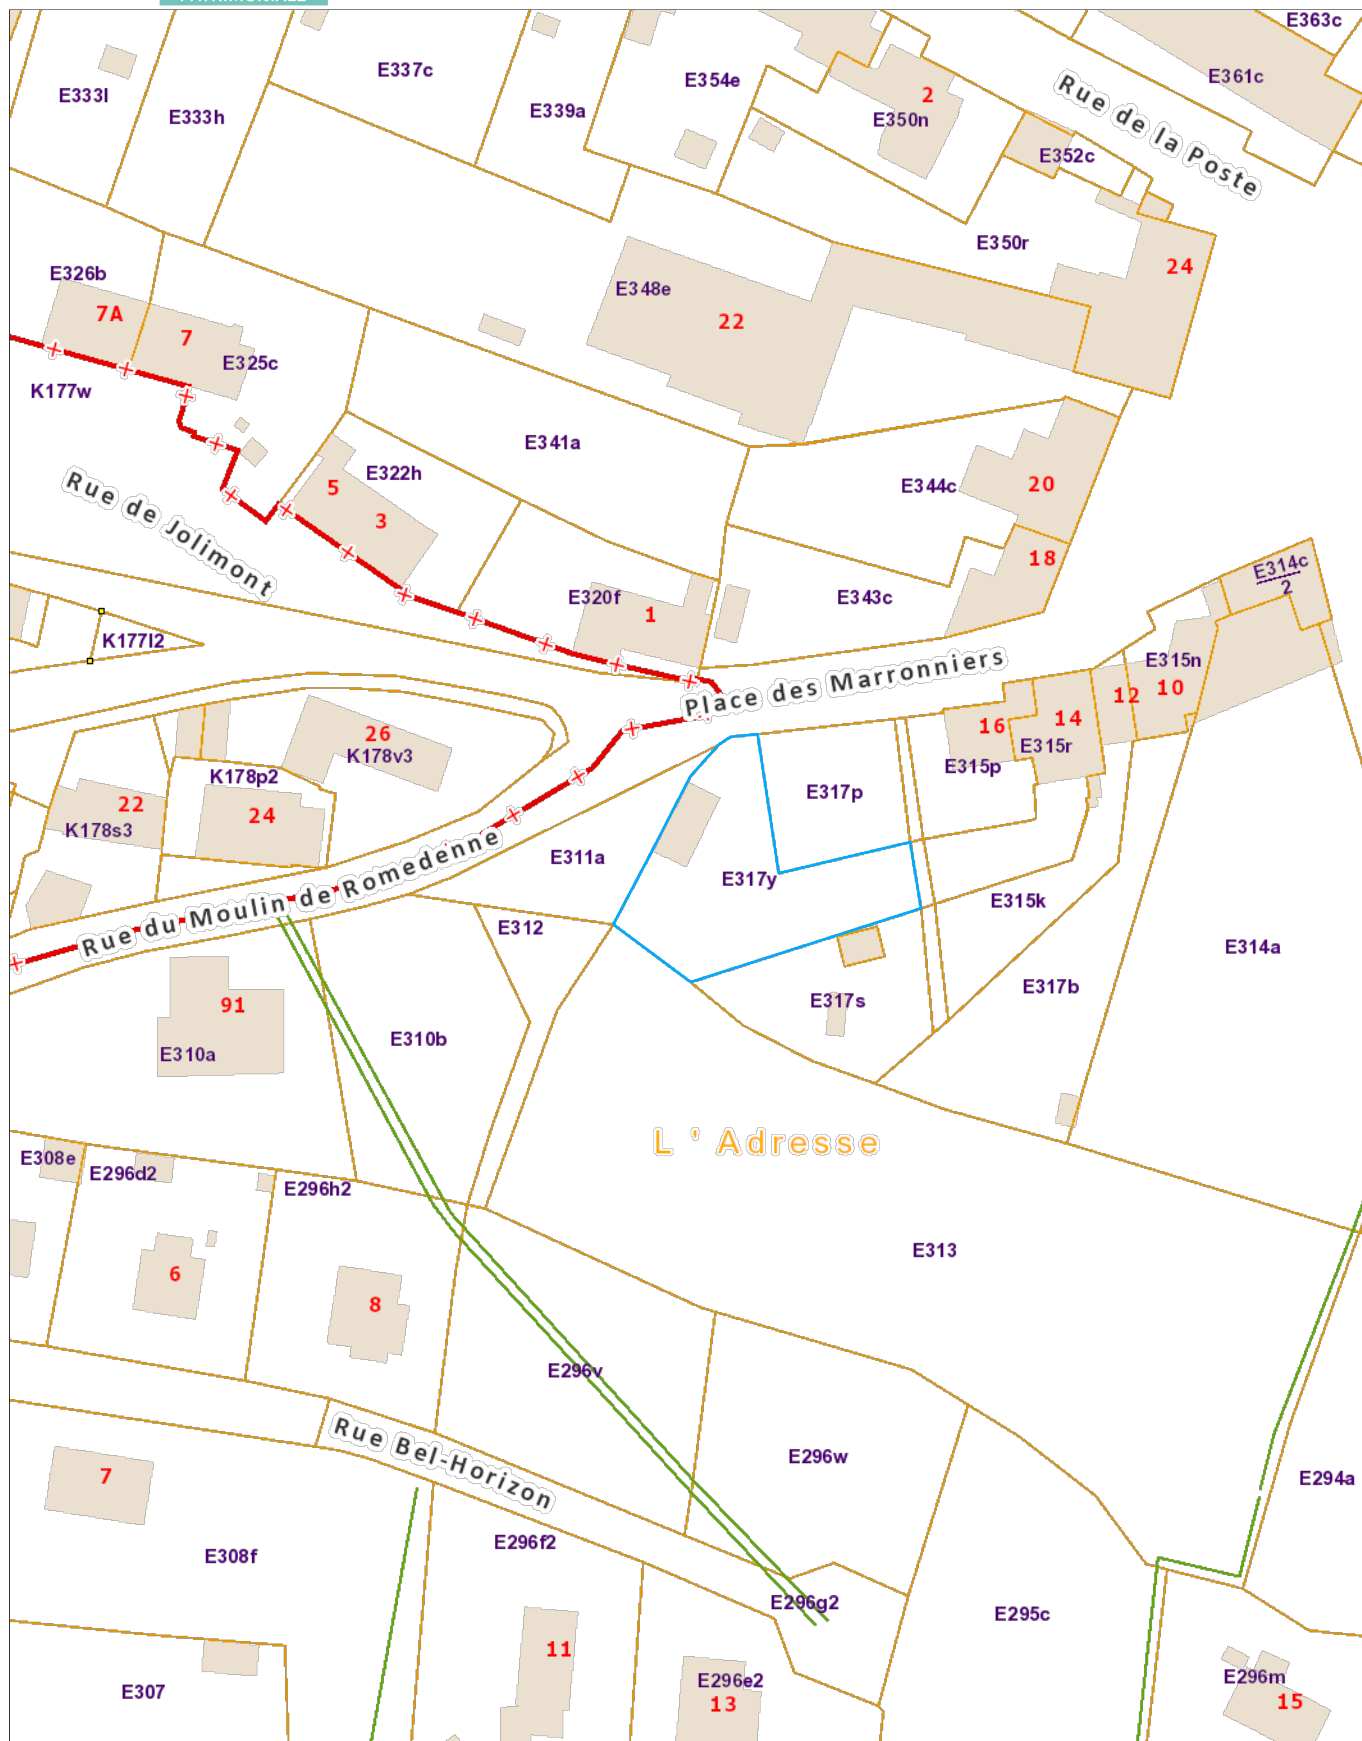

L' Adresse