

Commune de Florennes
5ème division (Rosée) - section D

Plan de division de la parcelle cadastrée n°82K, en nature de prairies, et dont la vente est projetée.

Echelle : 1/500


Lot 1 : Superficie mesurée : 18 ares 47 ca
 Polygone "110-121-124-111-110"

Lot 2 : Superficie mesurée : 24 ares 05 ca
 Polygone "121-112-113-124-121"

Remarques :

1. Le présent plan est dressé en coordonnées Lambert 72.
2. Trois nouvelles bornes, en polymère rouge, ont été plantées, par le géomètre-expert soussigné, aux points 112, 121 et 124.
3. La propriété mesurée est reprise en un plan de division n°7936/93063 dressé en date du 20 mai 2022 par le géomètre-expert soussigné.

Levé et dressé par Pierre PARMENTIER, Géomètre-Expert
 N° d'identification : GEO 040 830
 Assermenté devant le Tribunal de 1ère Instance de Dinant
 Rue de l'Hôpital n°27/01 à 5600 Philippeville
 Tél. : 071 / 66 76 78
 GSM : 0478 / 57 55 14
pierre@geophil.be
 Fait à Philippeville, le 28 octobre 2024

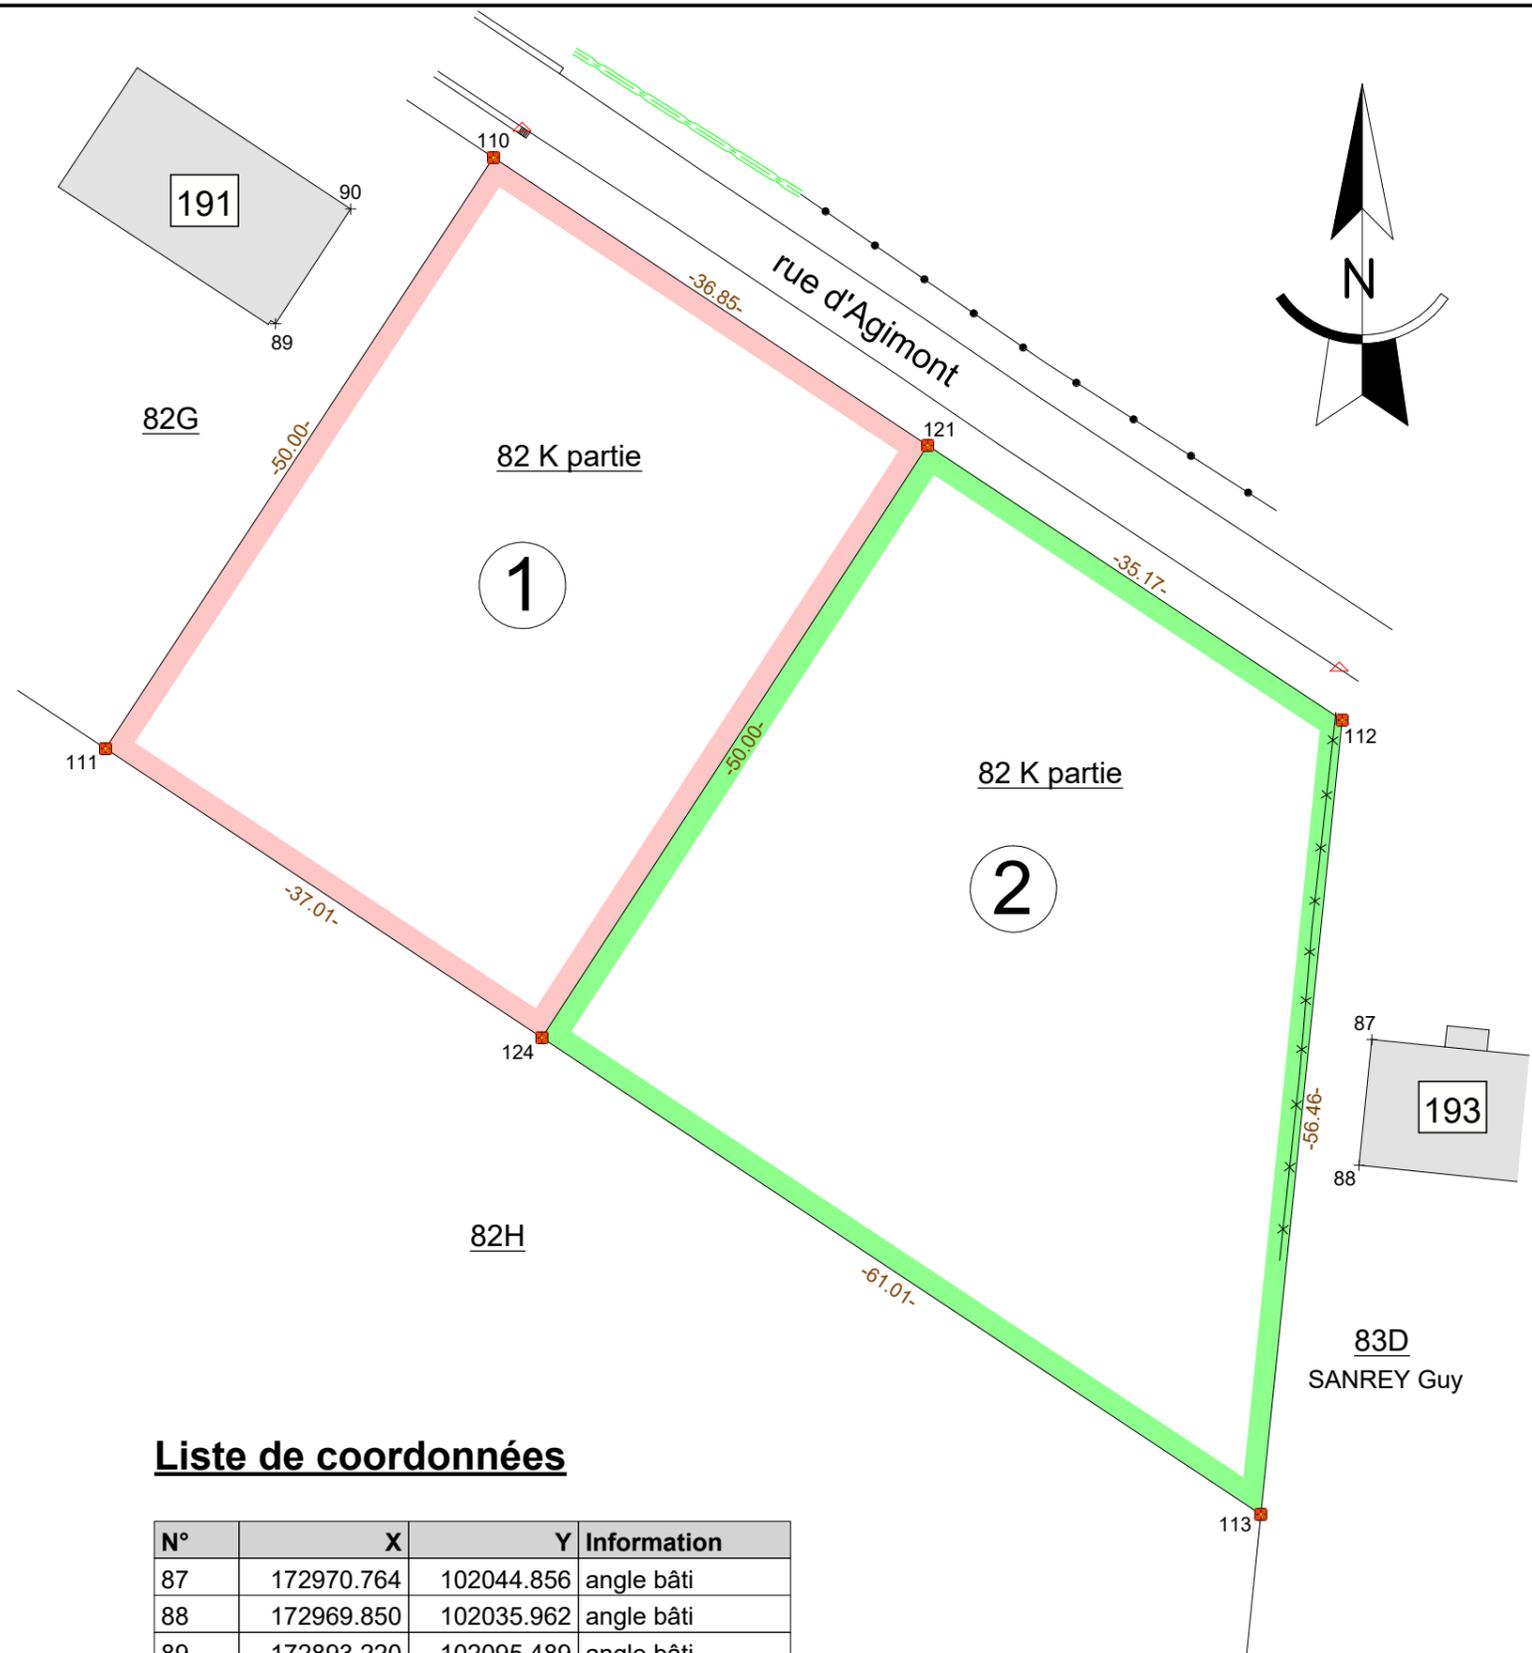

Liste de coordonnées

N°	X	Y	Information
87	172970.764	102044.856	angle bâti
88	172969.850	102035.962	angle bâti
89	172893.220	102095.489	angle bâti
90	172898.534	102103.587	angle bâti
110	172908.639	102107.230	borne ancienne
111	172881.208	102065.426	borne ancienne
112	172968.671	102067.443	borne nouvelle
113	172962.915	102011.273	borne ancienne
121	172939.354	102086.873	borne nouvelle
124	172912.061	102044.978	borne nouvelle