


Extrait

du plan cadastral de la Commune de **FLAVION**

Section **D.**

N

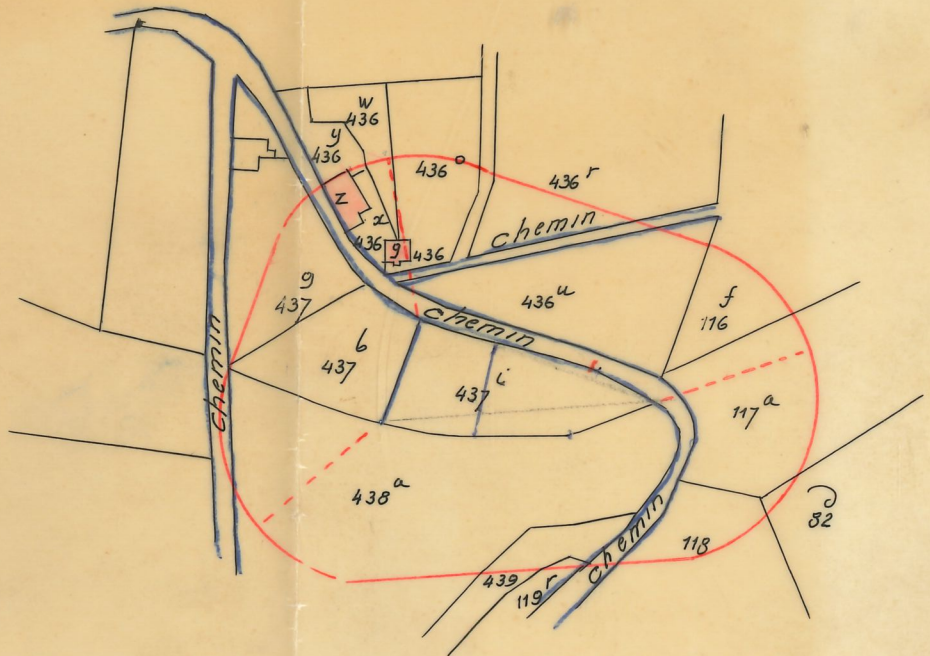

ECHELLE : 1/2500

Coût :	Fr.	C.
pour parcelles	35	
pour 18 parcelles en plus	32	40
pour tenants		
pour propriétaires		
pour contenances		
TOTAL	67	40

REPRODUCTION INTERDITE (1)

N° du registre mod. 436

Coût : **soixante sept frs**

Certifié conforme aux indications du plan cadastral.


NAMUR, le **1 AVR. 1968** 19

Le Chef de Bureau de la Conservation.

LE CONTRÔLEUR-ADJOINT

soit 67 frs

(1) L'administration se réserve de faire valoir, devant les tribunaux, ses droits contre ceux qui ne respecteraient pas cette interdiction.

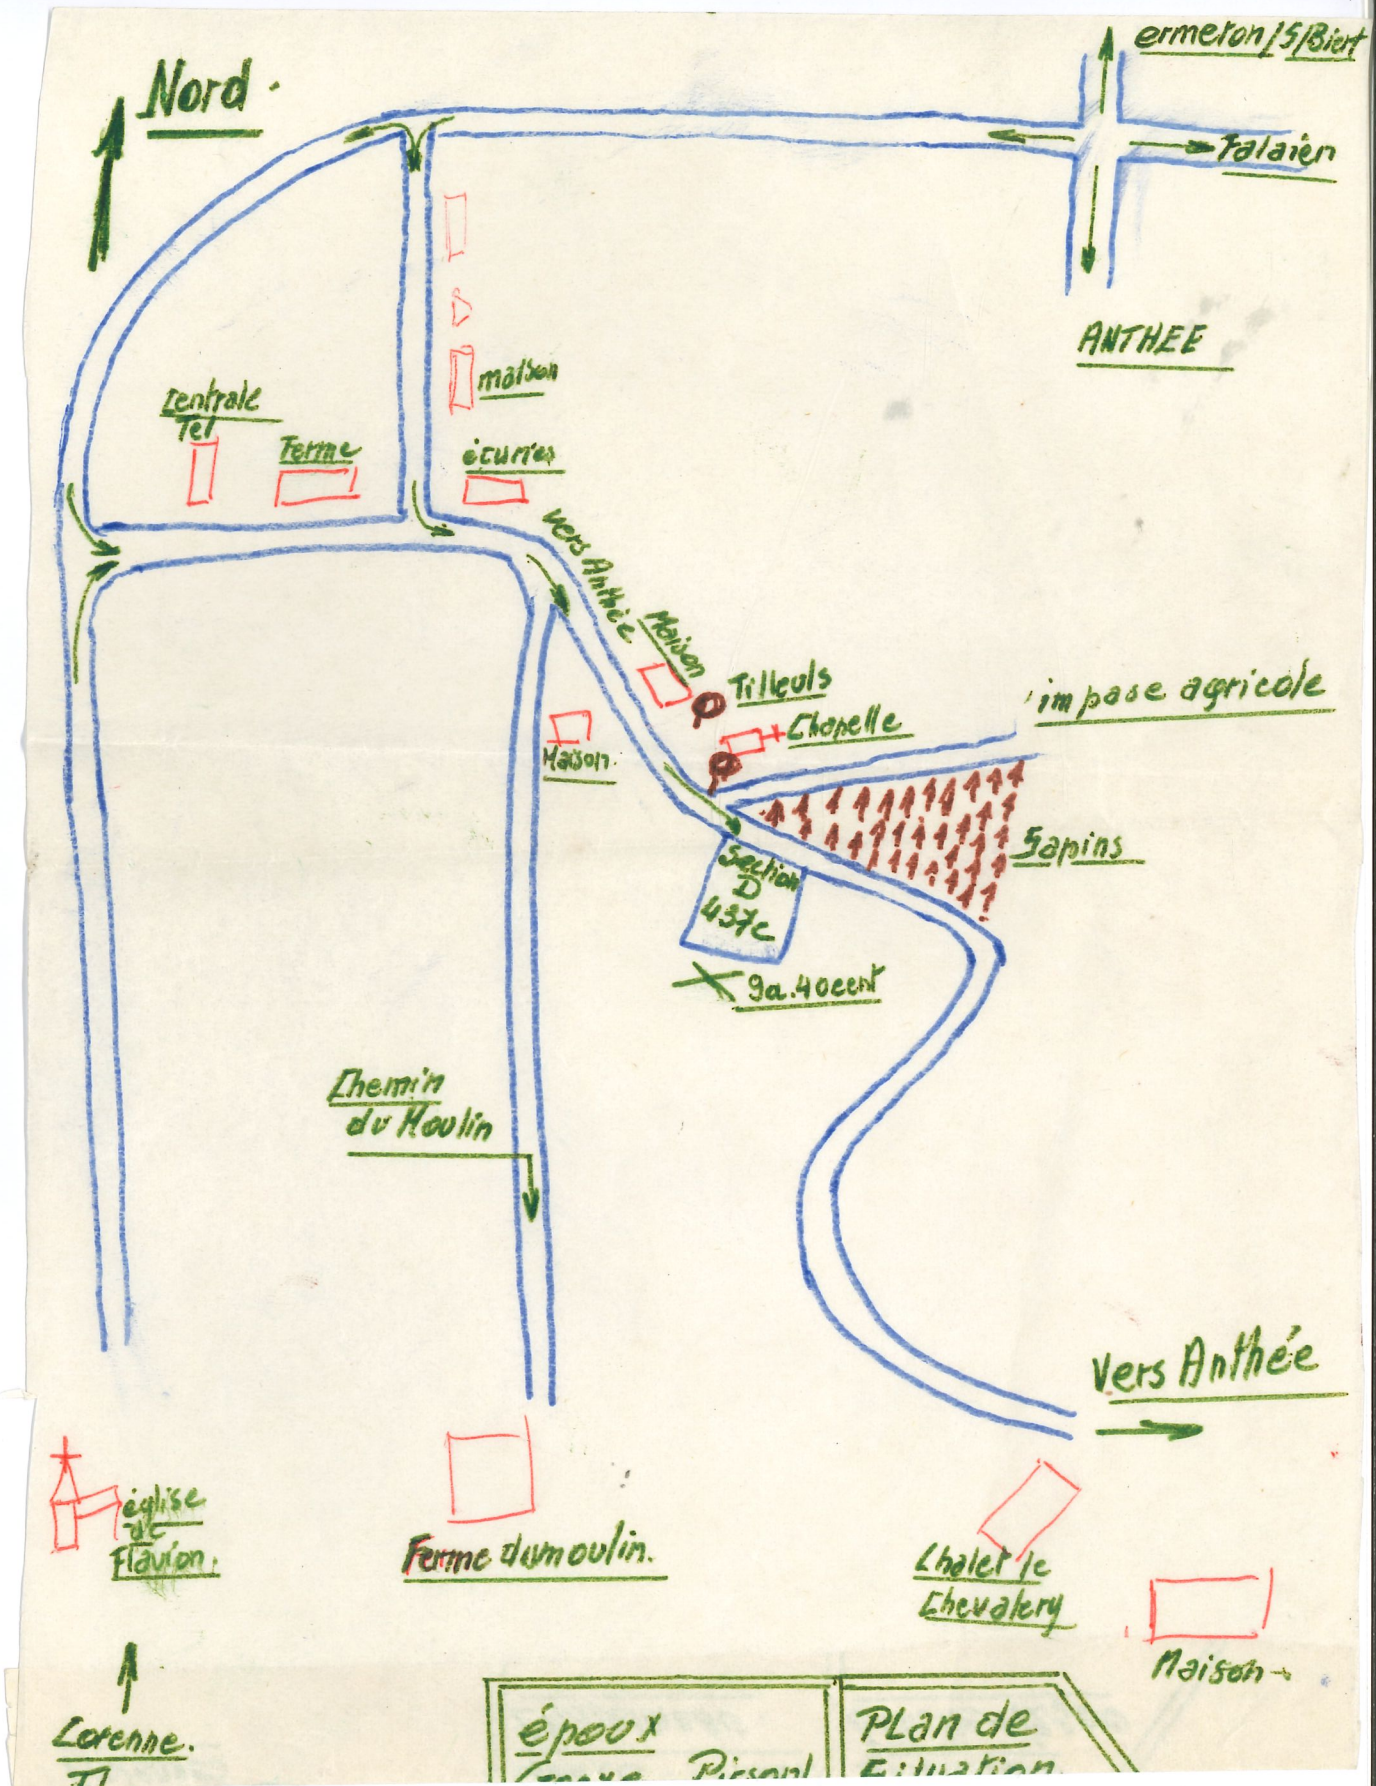

centre de la route

route vers Ambée


25m

37m 50

36m

31m.

9 ares. 40 cent

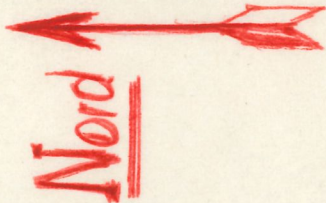

époux

Gonze Pirsoul
Châtelaineau

Plan

D'implantation

Section D

434 L

échelle 1/250