LD0005923

PV Electicité

OTTE Belgium - asbl
tion: Jan Olieslagerslaan 35 • 1800 Vilvoorde
Tel +32(0)2 674 57 11 • fax +32(0)2 674 59 59 • info@vincotte.be • www.vincotte.com
Siège social: Diamant Building • Boulevard A. Reyerslaan 80 • B-1030 Bruxelles
Safety, quality and environmental services

Rapport n° : P033781723/GEM

F 195571

040-INSP

VINÇOTTE

O Antwerpen-Limburg tél : 03 221 86 11 O Oost & West -Vlaanderen tél : 09 244 77 11
O Brabant tél : 02 674 57 11 ☒ Wallonie tél : 081 432 611

Rési code : 1

PROCÈS VERBAL D'EXAMEN DE CONFORMITÉ ET/OU DE VISITE DE CONTROLE D'UNE INSTALLATION ÉLECTRIQUE BASSE TENSION

Responsable des travaux : Nom, Prénom : R - ELEC
N° carte d'identité :
N°TVA : BE 0664335479

Installation : Nom, Prénom :
Adresse : Allée Charmes/Musicus, lot 51 g
CP + Commune : 5600 Roly
Tél. : / /

Propriétaire / gestionnaire :

Bases de l'examen : Règlement Général sur les Installations Electriques (RGIE) O

☒ Art 270	☒ mise en usage O modification O extension O mobile O temporaire		☒ Art 86	O Art 271bis	☒ Unité d'habitation
O Art 271	O périodique O contrôle O		O Art 87	O Art 278	② Unité de travail domestique
O Art 276 : renforcement	O Art 276bis : vente d'une unité d'habitation		O Art 88	O Art	③ Parties communes
			O Art	O Art	④ Unité de travail

Données générales de l'installation électrique :

Données distributeur	EAN	O EAN non communiqué O Compt. kWh non placé
	Compt. kWh n° 10123264 Index jour : 35 nuit :	O Compt. kWh exclusif nuit :
	Protection branchement (A) : O20 O25 O32 ☒40 O50 O63 O80 O100 O	n° : Index nuit :
Données installation	Conçue pour U_N : O 230 V O 3x230 V ☒ 3N400 V O	Type de prise de terre :
	Courant nominal maximum (A) : O20 O25 O32 ☒40 O50 O63 O80 O100 O	☒ boucle de terre O barres / piquets
	Câble d'alimentation tableau principal : 4 X 10 mm² - Type : EXUB	O
Description installation ☒ Voir annexe(s)	Dispositif diff. gén. : 40 A / 300 mA Nombre de tableaux : 1	Nombre de circuits terminaux :

Mesures - tests - contrôle visuel - scellés :

☒ Contacts dir.	☒ Contacts indir.	☒ Montage	O Appareils	☒ Matériel	☒ I>/section	☒ Schémas	O Contrôle bcl de défaut
☒ Résistance de dispersion de la prise de terre : 3,9 Ω		☒ Isolement général 23,6 MΩ		☒ Continuité de terre		O Test dispositif diff.	

Le dispositif différentiel général : O était plombé ☒ a été plombé O n'a pas été plombé O ne peut pas être plombé

Infractions - Remarques (pour la signification des codes éventuels : voir au verso)

Infractions Nouvelle installation O Néant	Néant.
Infractions Installation existante O Néant	
Remarques O Néant	Visa GRD ou mandataire :

Conclusion(s) :

☒ La nouvelle installation est conforme ~~n'est pas conforme~~ au RGIE.
~~O L'installation existante est conforme n'est pas conforme au RGIE.~~

L'installation électrique doit être recontrôlée avant 09/11/2037 (*)
O par le même organisme de contrôle.

Agent visiteur : Nom : Leclercq Agent n° 3378 Date 09.11.2012

Pour le Directeur Général : Signature

Gaetano LECLERCQ
3378
INSPECTEUR ELECTRICITE

Annexe(s) : O Schéma(s) de position : ..... O Schéma(s) unifilaire(s) : ..... O

- Ce procès verbal doit être conservé dans le dossier de l'installation électrique et ce dossier doit renseigner toute modification de l'installation.
- Le Service Public Fédéral Economie doit être avisé immédiatement de tout accident survenu aux personnes et dû, directement ou indirectement, à la présence d'électricité.
- Le contrôle n'a porté que sur les parties visibles et accessibles de l'installation.

O Les informations recueillies sur place ne nous permettent pas de déterminer la date de réalisation de l'installation électrique.
O Nous vous invitons à compléter le(s) schéma(s) pour les éléments qui n'étaient pas visibles lors de la visite de contrôle. En cas de doute portant sur la sécurité de ces éléments, nous vous invitons vivement à faire procéder à une visite de contrôle complémentaire.
(*) Les travaux nécessaires pour faire disparaître les infractions constatées au moment de la visite de contrôle doivent être exécutées sans retard et toutes mesures

5 001 0 1 22

PROPRIETAIRE

Allée des Charmes / des Muriers LOT 51g
5600 ROLY

INSTALLATEUR

R-ELEC
Richard KONARSKI
Rue des Wagnons 15
7380 QUIEVRAIN
Tél 065/431235
TVA BE 0664 335 479

VINÇOTTE
Gaetano LECLERCQ
3378
INSPECTEUR ELECTRICITE

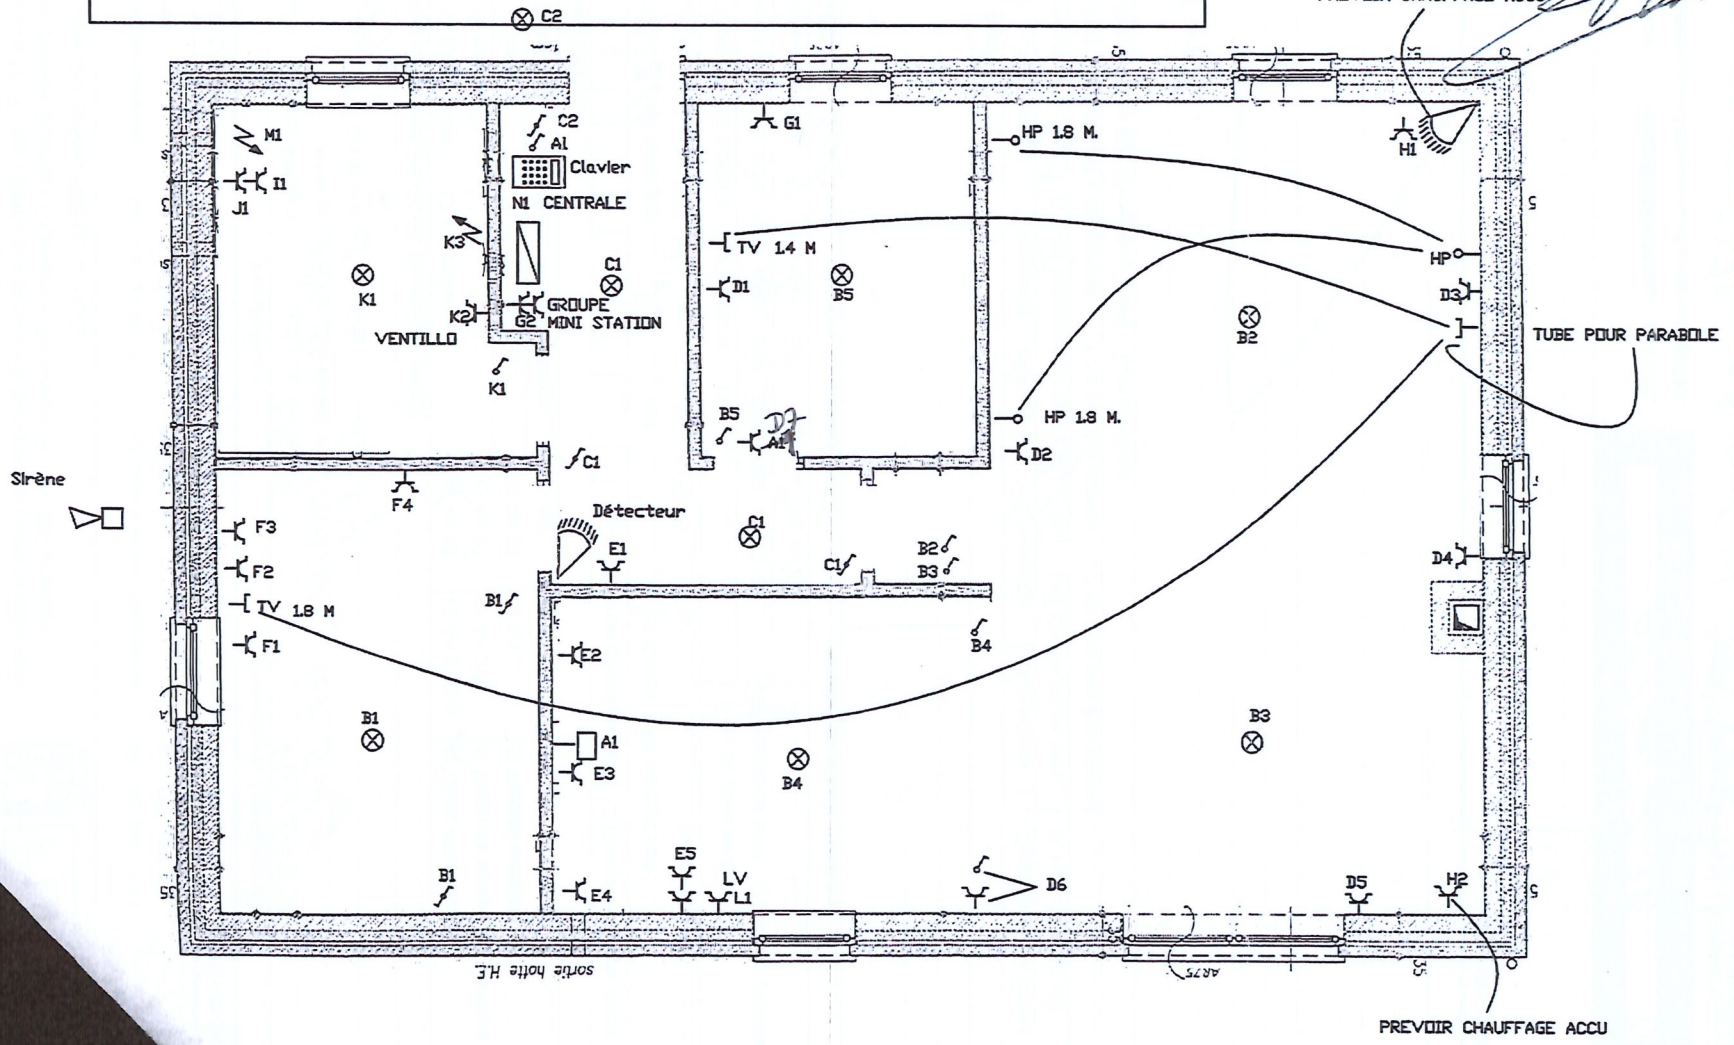

PROPRIETAIRE

Allée des Charmes / des Muriers LOT 51g
5600 ROLY

INSTALLATEUR

R-ELEC
Richard KONARSKI
Rue des Wagnons 15
7380 QUIEVRAIN
Tél 065/431235
TVA BE 0664 335 479

N° COMPTEUR 10 123 264
INDEX 35 KW
3 X 400 VOLT
DIFF 40 A IV AVEC DISJONCTEUR 20A IV (plombé
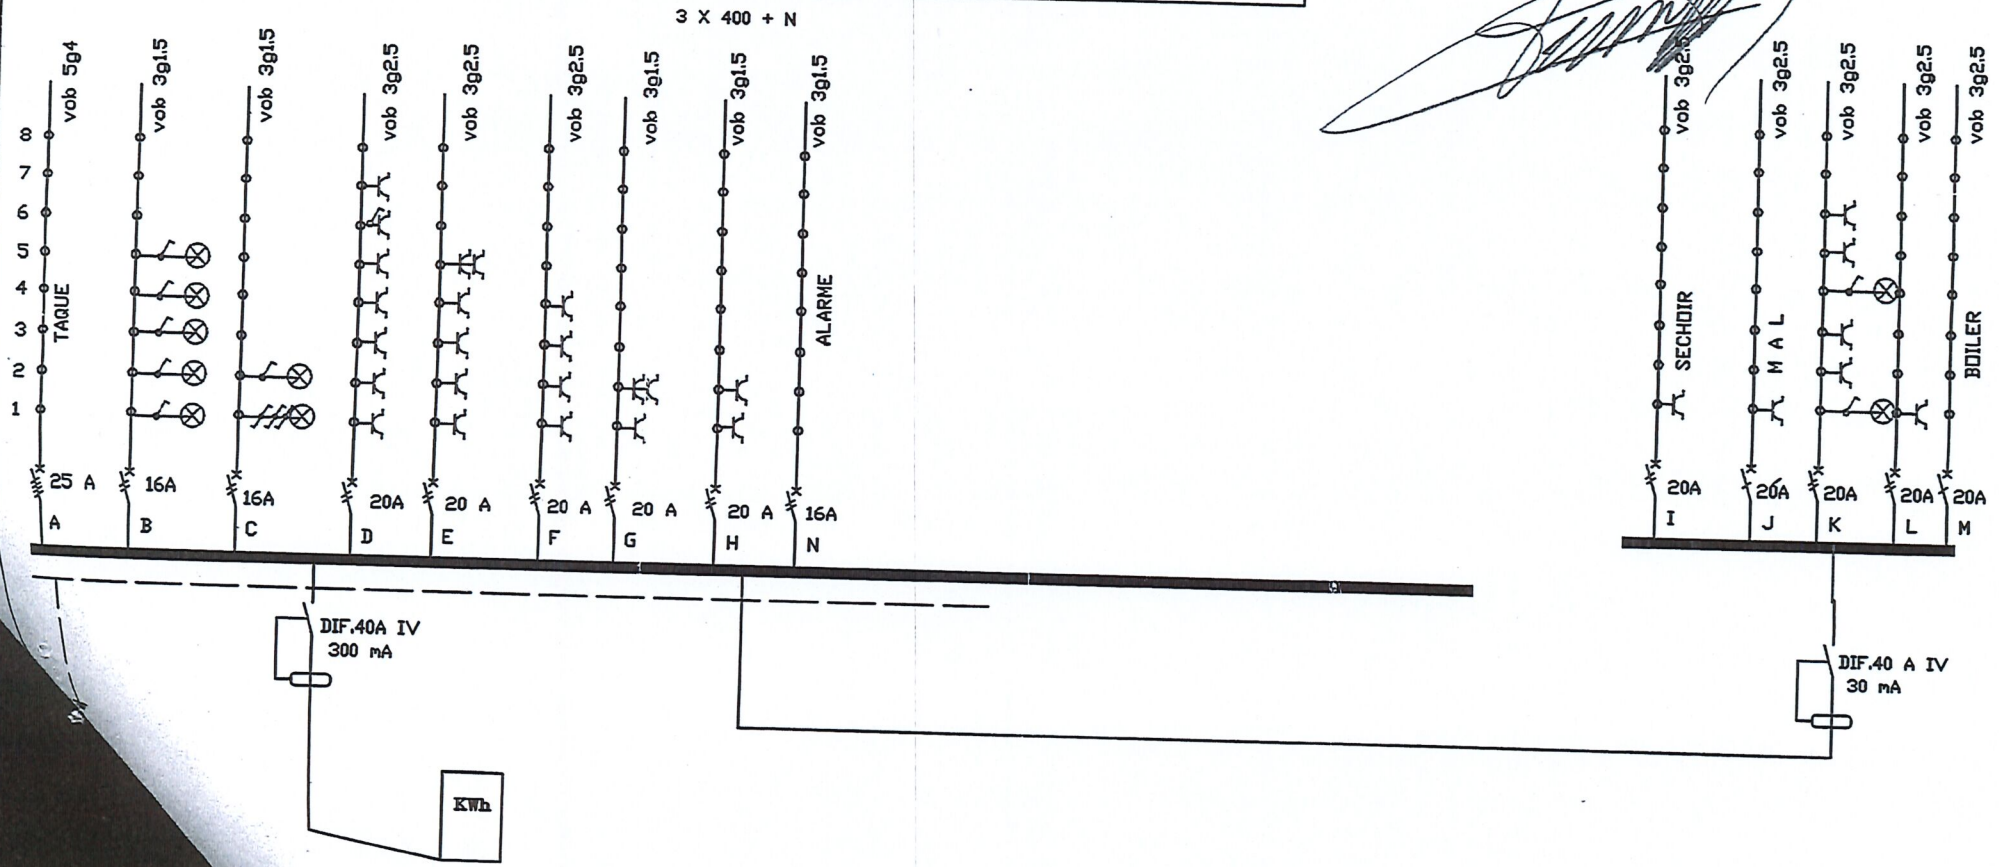
VINÇOTTE
Gaetano LECLERCQ
3378
INSPECTEUR ELECTRICITE