



Rapport nr 95/09/60/1701  
Stroomleverende Mij: Electrabel



Onafhankelijk Controle Bureel v.z.w.

Teller nr.:

Stand I:

Stand II:

## PROCES-VERBAAL VAN ONDERZOEK DER ELEKTRISCHE INSTALLATIE VAN EEN DEFINITIEVE RESIDENTIELE AANSLUITING

**Aard van onderzoek** : Indienststellingsonderzoek volgens artikel. 270 AREI.  
Nieuwe installatie .  
**Type der lokalen** : Appartement C3 (Nachtinstallatie).  
**Onderzoeker** : Jurgen MOENS. **Datum van onderzoek:** 06.09.1995.  
**Plaats van onderzoek** : Schoneslaapsterstraat 29 te 1080 Brussel.  
**Eigendom van** : Mevr. Gosselin Osseghemstraat 174 te 1080 Brussel.  
**Opdrachtgever** : BVBA Elecwerken L.De Petter Pamelsestraat 123 te 1770 Liedekerke.  
**Installateur** : BVBA Elecwerken L.De Petter Pamelsestraat 123 te 1770 Liedekerke.  
**BTW** : BE 435.698.264.

### BESCHRIJVING

**Dienstspanning:** 3 x 380V+N. **Max. beveiliging:** 3 x 40 A.

**Meter-bordverbinding:** VVB 4 x 10 mm<sup>2</sup>.

Ondergronds net.

**Aardelektrode:** aardlus + vob 16 mm<sup>2</sup>.

**Spreidingsweerstand:** 1 Ω.

**Aantal borden:** 1.

**Aantal eindstroombanen:** 3.

**Algemene isolatieweerstand:** 1,4 MΩ.

**Beschrijving:** zie schema in bijlage.

**Differentieelschakelaar:** Alg.: 4p. 40 A 300 mA (type A).

Bijkomende :

### NOTA'S

Geen.

### INBREUKEN:

Geen.

### BESLUIT:

De installatie is konform met het AREI.

De algemene differentieelschakelaar is verzegeld met een loodje met het teken **OCB**.

De eendraads- en situatieschema's werden voor gezien getekend.

De installatie dient opnieuw gecontroleerd uiterlijk op 06.09.2020, zoals voorzien door art. 271 van het AREI, alsook voor de ingebruikname van elke belangrijke wijziging of beduidende uitbreiding, uitgevoerd voor deze datum.

De installatie mag in dienst gesteld worden.

Voor de directeur,  
de onderzoeker.

**MOENS JURGEN**

Inspekteur O.C.B. v.z.w.

Tel. 02 - 269.07.07

App. C.3.

4 Diff 300 mA to Amp 4P Jaar.

2	36	<sub>1</sub>	<sub>1</sub>	<sub>1</sub>	<sub>1</sub>	<sub>2</sub>	Eclairage la reserve - cuisine - living.
		X	X	X	X	X	

3	36	<sub>6</sub>	<sub>1</sub>	<sub>1</sub>	<sub>1</sub>	<sub>6</sub>	<sub>1</sub>	<sub>2</sub>	Eclairage entrée hall - chambres.
		X	X	X	X	X	X	X	

4	20						Prises cuisine.
		n	n	n	n	n	

5	20				Prises living (TV) cuisine + Thermostate
		n	n	n	

6	20							Prises chambres.
		n	n	n	n	n	n	

7	3x20								Prises chambre
		n	n	n	n	n	n	n	

8	20						Prises living
		n	n	n	n	n	

9 Diff 30 mA to Amp 4P.

10	16		lave - vaisselle
		n	

11	16		Machine à laver.
		n	

12	16		Seche - linge
		n	

13	20	<sub>2</sub>	<sub>2</sub>			Salle de bain.
		X	X	n	n	








Deze installatie werd gecontroleerd  
 op 06/09/1995  
 PV nr: 95/09/60/1700-1701  
**MOENS JURGEN**  
 Tel: 02-269 07 07  
 onderzoeker

  
**O.C.B.**  
 Onafhankelijk Controle  
 Bureau v.z.w.  
 Erkend controle  
 organisme:  
 Diksmuldeaan 305  
 2600 Berchem



**ELECWERKEN B.V.B.A.**  
**L. DE PETTER**  
 Pamelsestr. 123 - 1770 Liedekerke  
 Tel. 053 / 66 97 48  
 Fax 053 / 66 91 38  
 BTW 435.698.264 HRB 511832

Hpp. 13.

1 Dff. 30 mA 40 Amp 4P Joor.

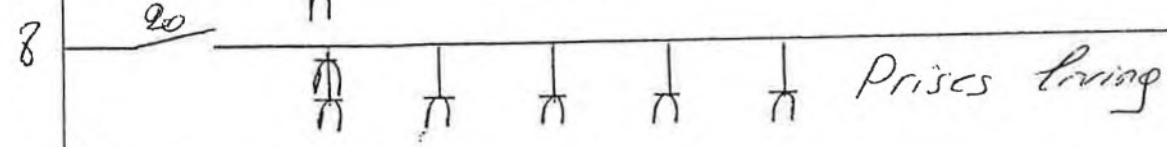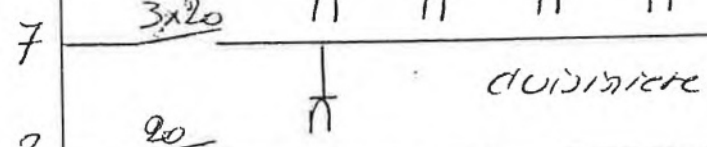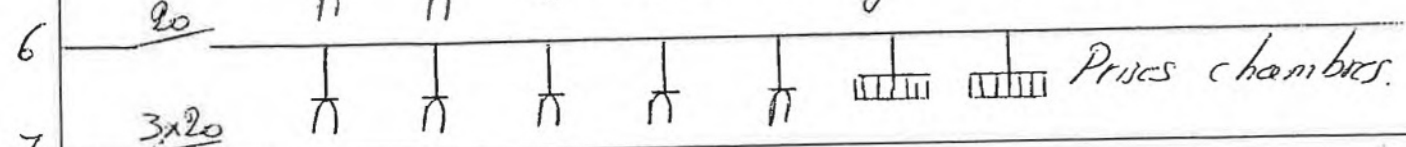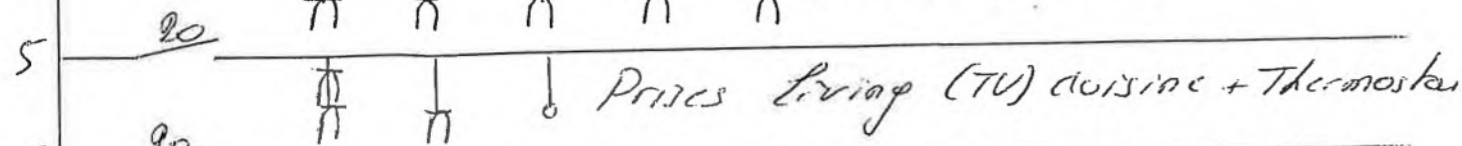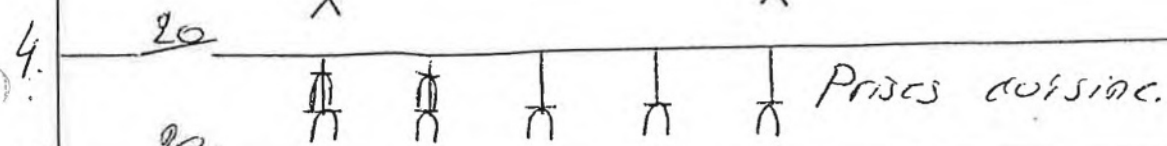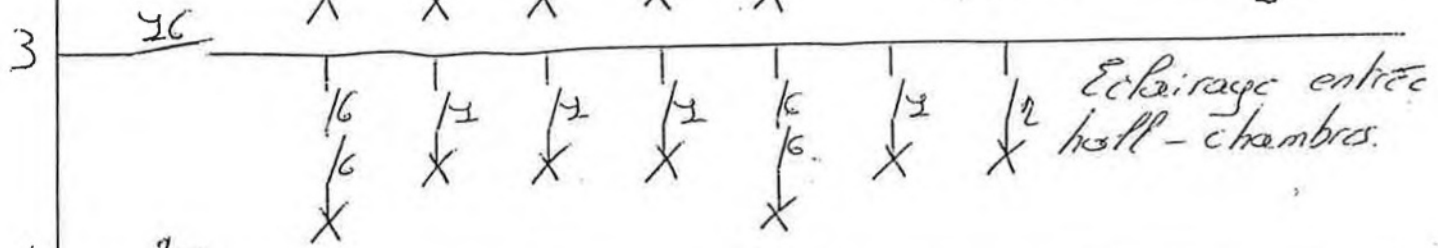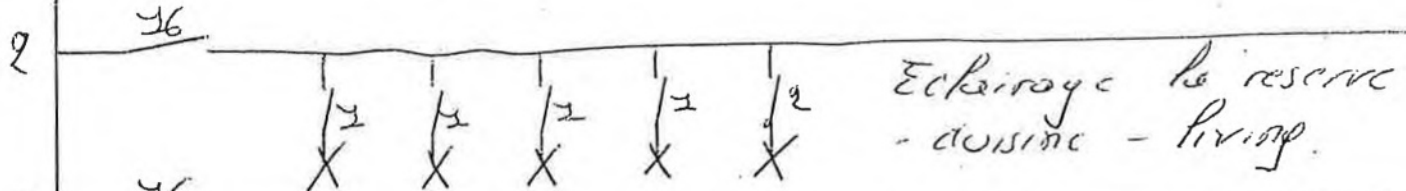

9 Dff. 30 mA 40 Amp 4P.

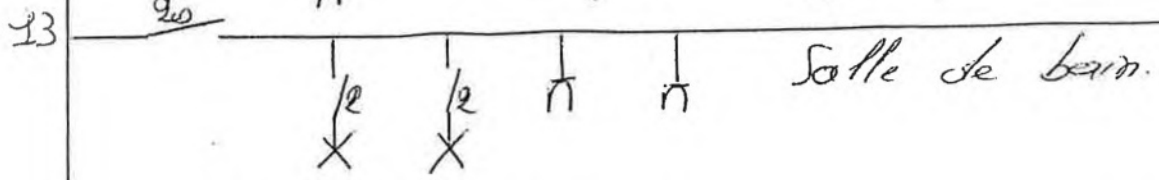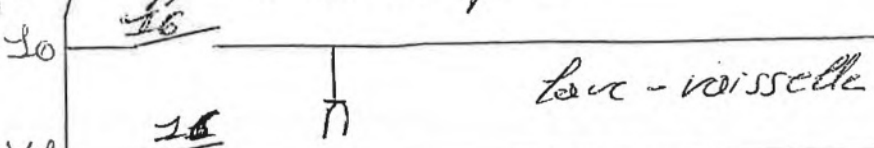

Deze installatie werd gecontroleerd

op 06/09/1995

PV nr: 95/09/60/1700-1701

MOENS JURGEN

Tel : 07 - 269 07 07



O.C.B.  
Onafhankelijk Controle  
Bureel v.z.w.

Erkend controle  
organisme:

ELECWERKEN B.V.B.A.

L. DE PETER

Pamelsestr. 123 - 1770 Liedekerke

Tel. 053 / 66 97 48

Fax 053 / 66 91 38

BTW 125 600 264

1  $\Delta$  Diff. 300mA to Amp 4P Nost.

2 3x26  
Addu cuisine 2KW.

3 3x20  
Addu living 8KW.

4 36  
Boiler.