


ETAGE 1

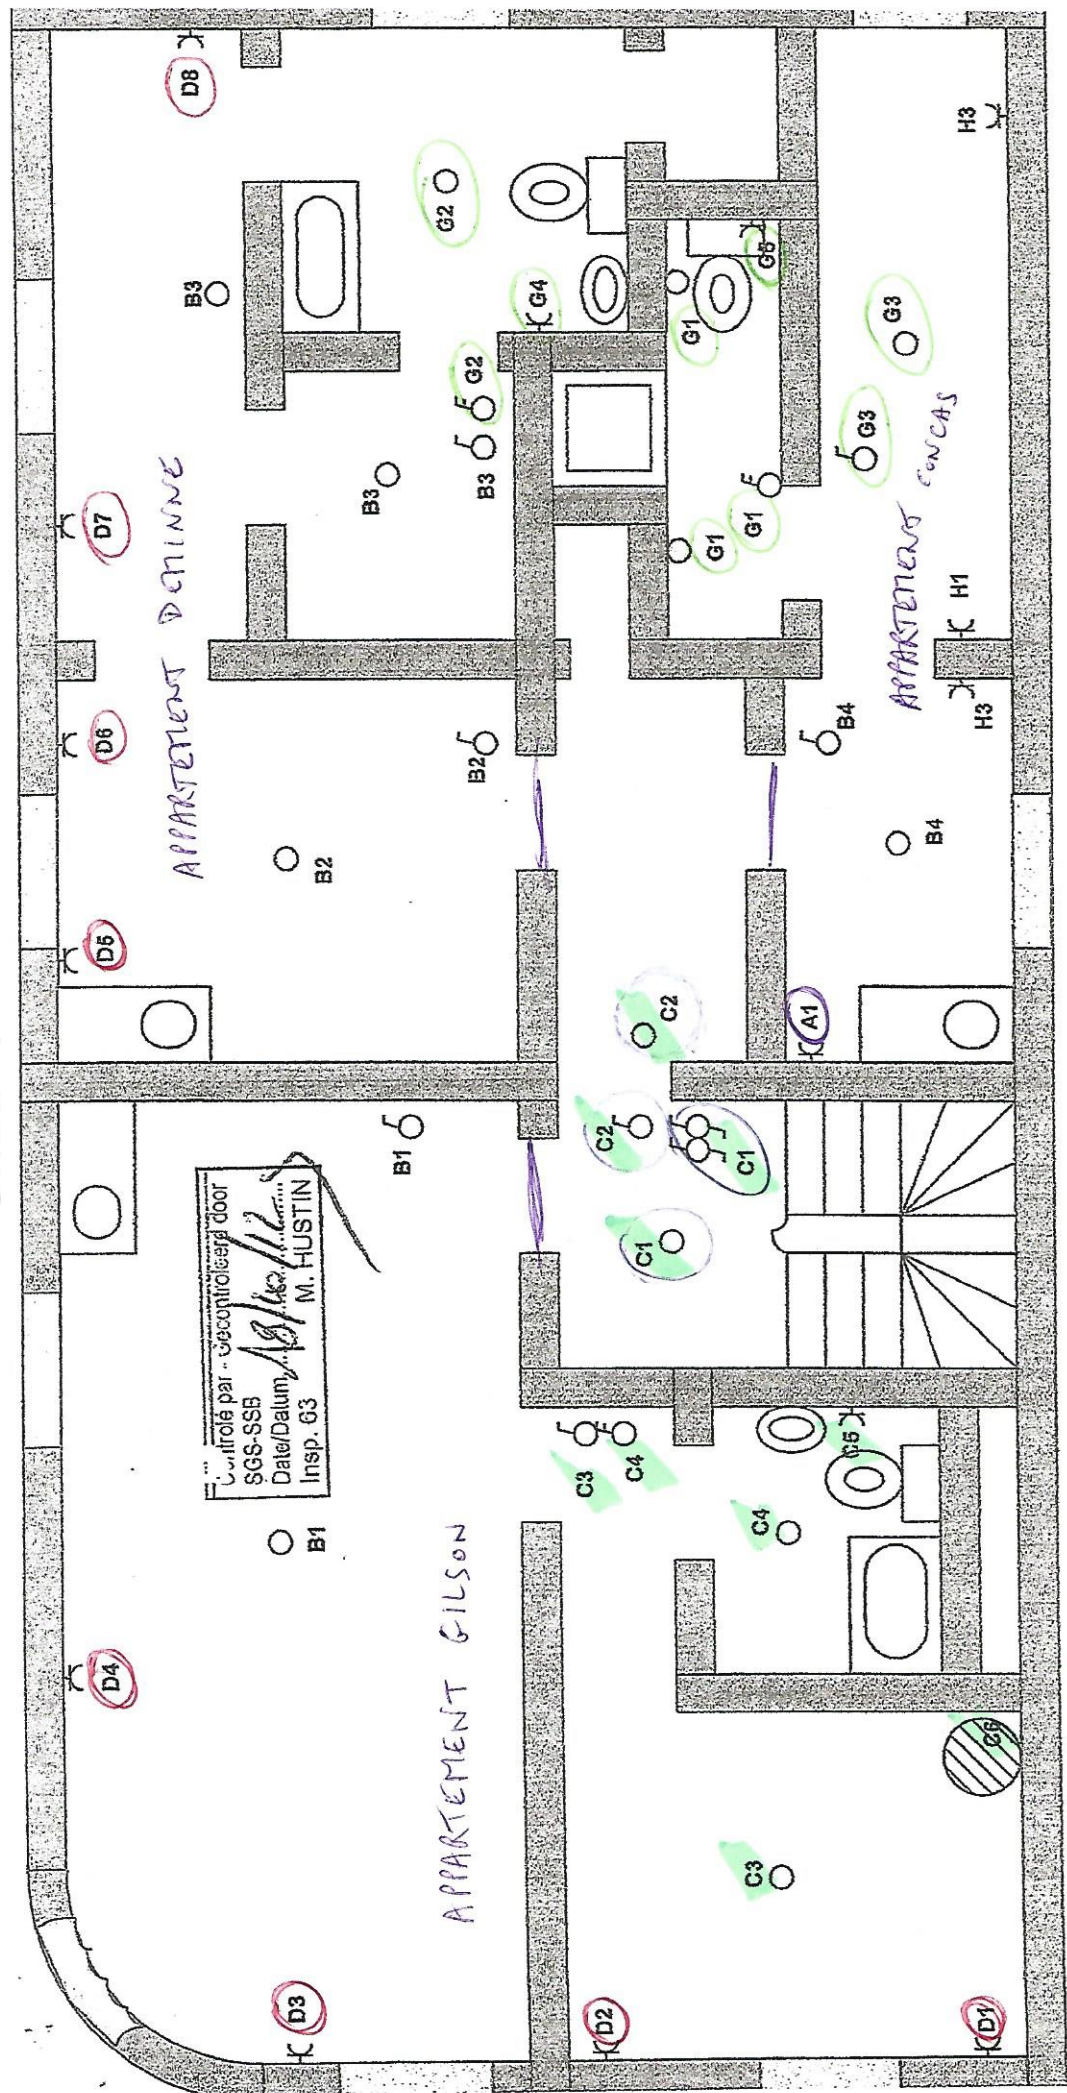

executeur du constat

LICACITY SPRL  
 RUE SURLET 28-30  
 JUMET  
 1770 CRT

*[Signature]*  
 RUE D'INDRE 27  
 10620  
 0179618400  
 876 276 710

date 17-10-2012

**P.F.L.**  
 ELECTRICITE GENERAL  
 -INSTALLATION ELECTRIQUE  
 -DEPANNAGE RAPIDE  
 -ENTRETIEN BATIMENT  
 -PARLOPHONIE-VIDEOPHONIE  
 gsm : 0479/ 61-66-00

