


Mesurage Bornage du lot n° 5

lotissement ...
 CADASTRE SECTION A N° 90⁴ et 90²⁸ pie
 PERMIS DE LOTIR DELIVRE LE 17/07/2003 PAR LE COLLEGE
 DES BOURGMESTRE ET ECHEVINS DE LA VILLE DE GEMBLoux

Contenance mesurée : 981,00 m²

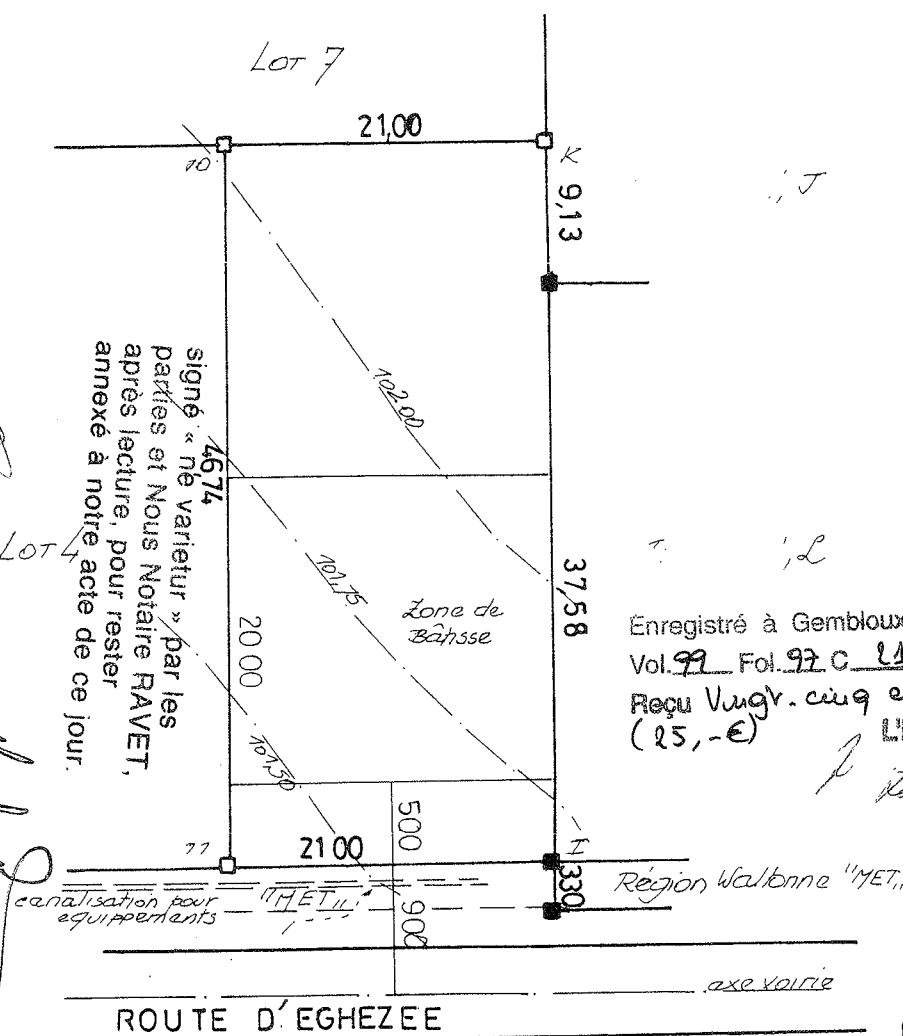

Enregistré à Gembloux le 6 JUIL. 2004
 Vol. 99 Fol. 97 C 21 rôles Un renvoi Sous
 Reçu Vngt. cinq euros
 (25,-€)
 L'INSP. PR. Receveur,

Le Vigneron

Le Vigneron

LEGENDE

Echelle 1/500

□ Nette borne

■ Ancienne borne

coordonnées des points

N°	X	Y
11	979,97	2136,77
I	975,16	2157,15
10	934,34	2126,58
K	929,57	2147,03

Beuzet, le 20.09.2003

FEUILLIEN, André

Géomètre Expert Immobilier

+ Poteau Elect

+ poteau Elect

