


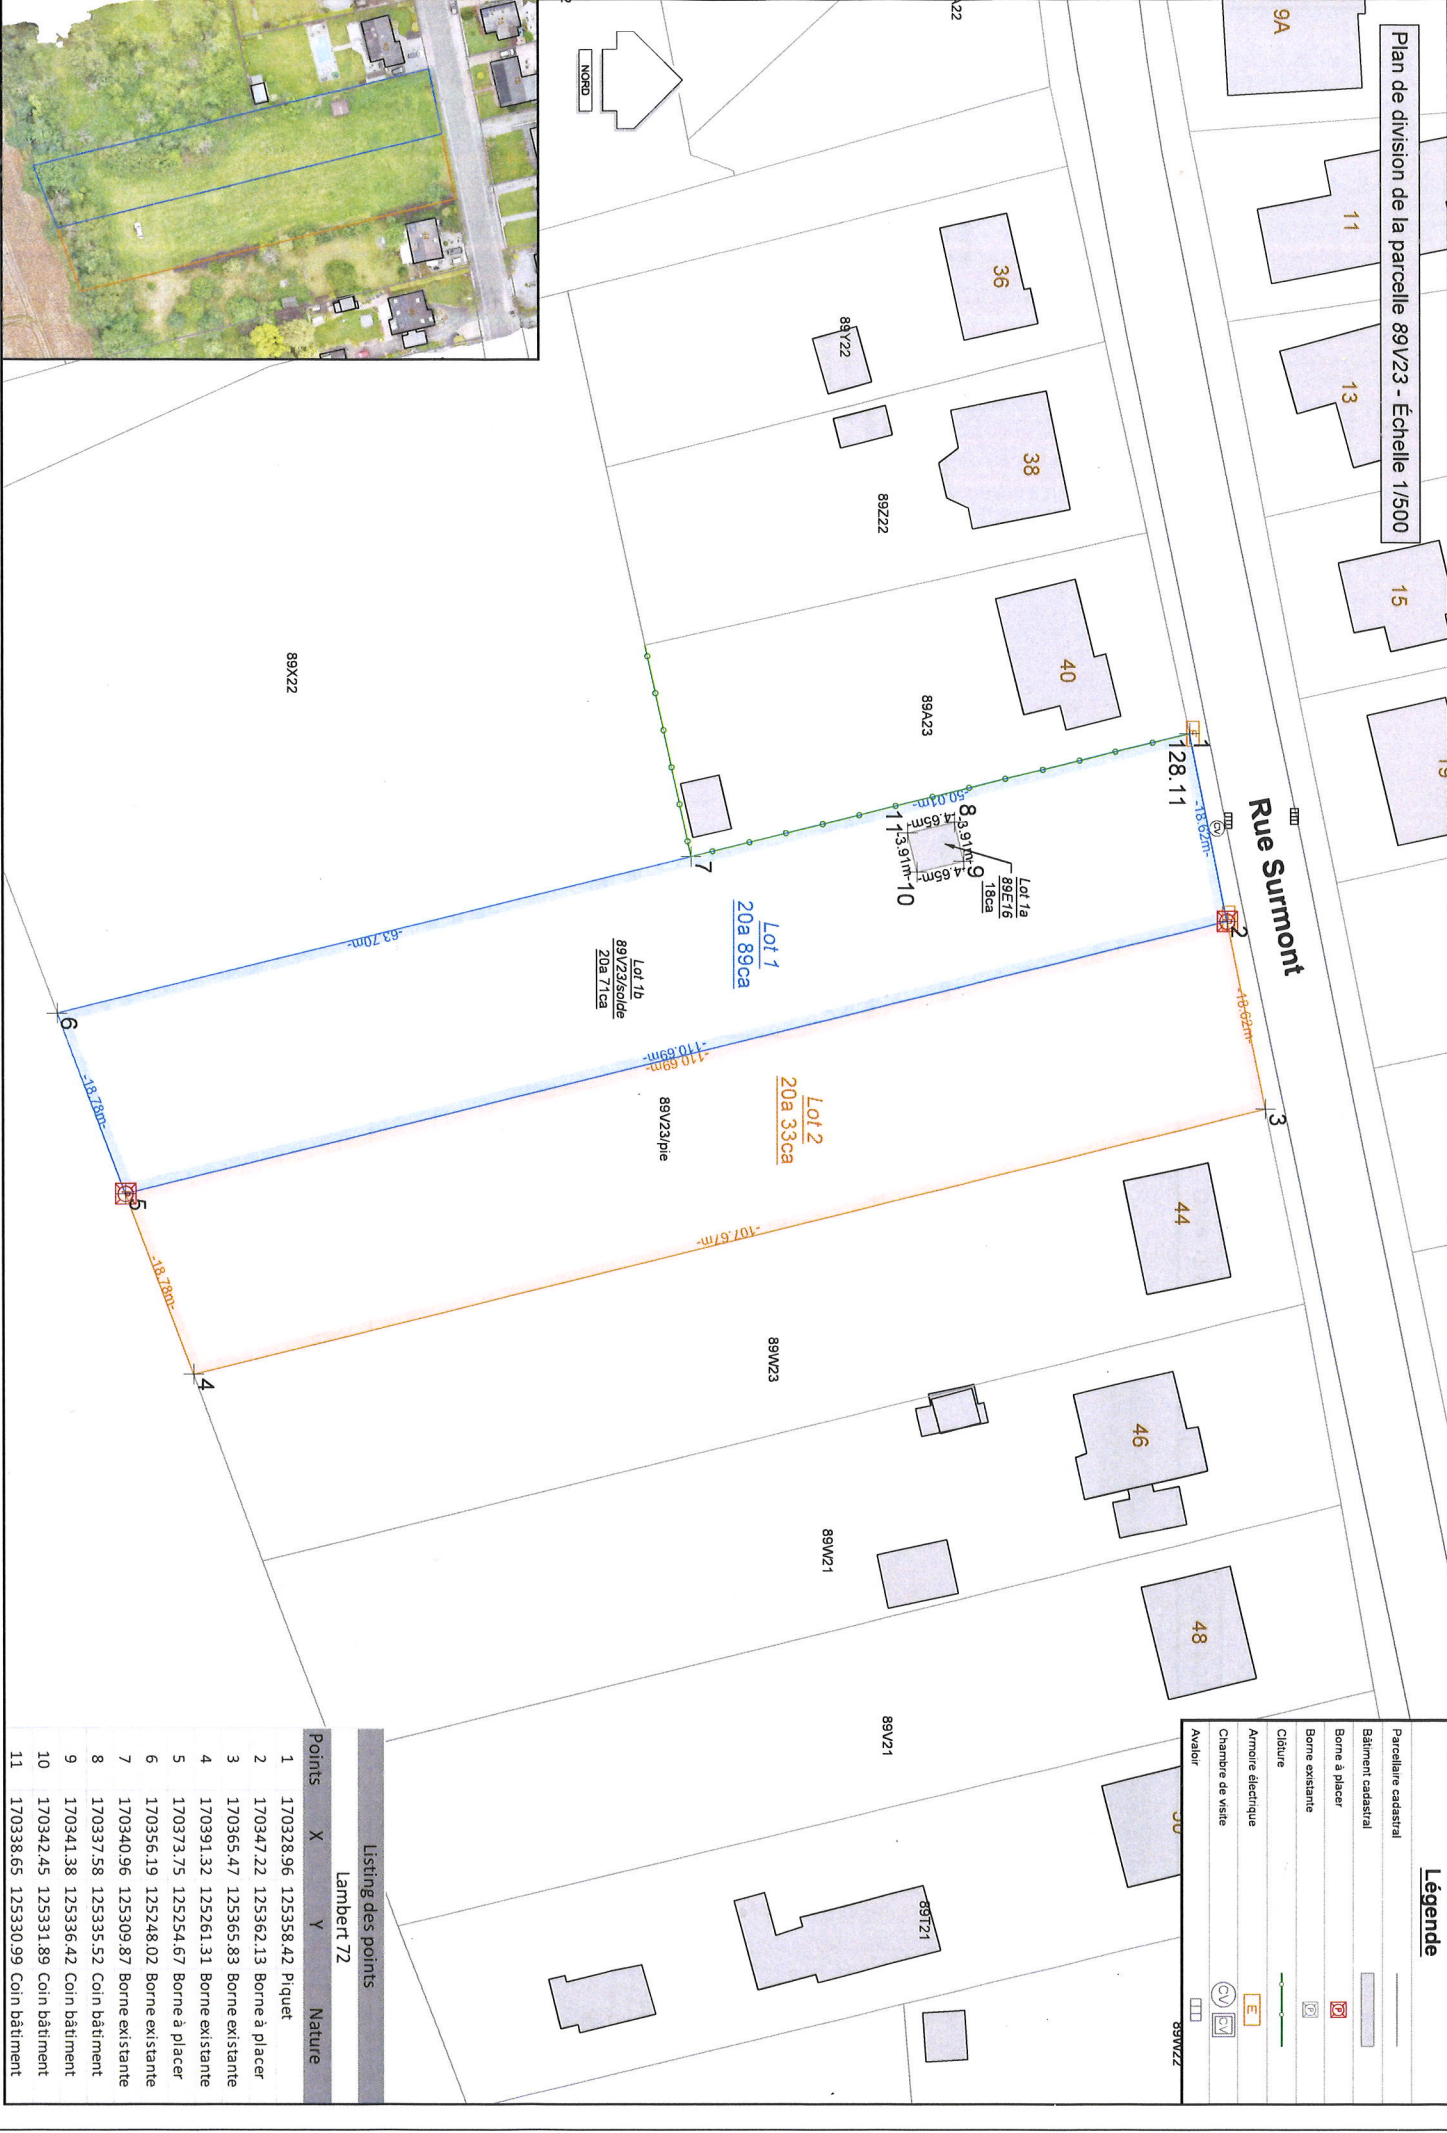

Légende

Parcelle cadastrale

Bâtiment cadastral

Borne à placer

Borne existante

Clture

Armoire électrique

Chambre de visite

Avaloir

89W22

Listing des points			
Lambert 72			
Points	X	Y	Nature
1	170328.96	125358.42	Piquet
2	170347.22	125362.13	Borne à placer
3	170365.47	125365.83	Borne existante
4	170391.32	125261.31	Borne existante
5	170373.75	125254.67	Borne à placer
6	170356.19	125248.02	Borne existante
7	170340.96	125309.87	Borne existante
8	170337.58	125335.52	Coin bâtiment
9	170341.38	125336.42	Coin bâtiment
10	170342.45	125331.89	Coin bâtiment
11	170338.65	125330.99	Coin bâtiment