

Opzoeking kadaster


Fiscale toestand

Referentie van het dossier: 24-02-2652/001

Percelen:

Schaal: 1:1000

Capakey	Adres	Geïdentificeerd door
62029D0120/00X000	Rue d'Eben (LOT 8), Eben-Emael	Capakey

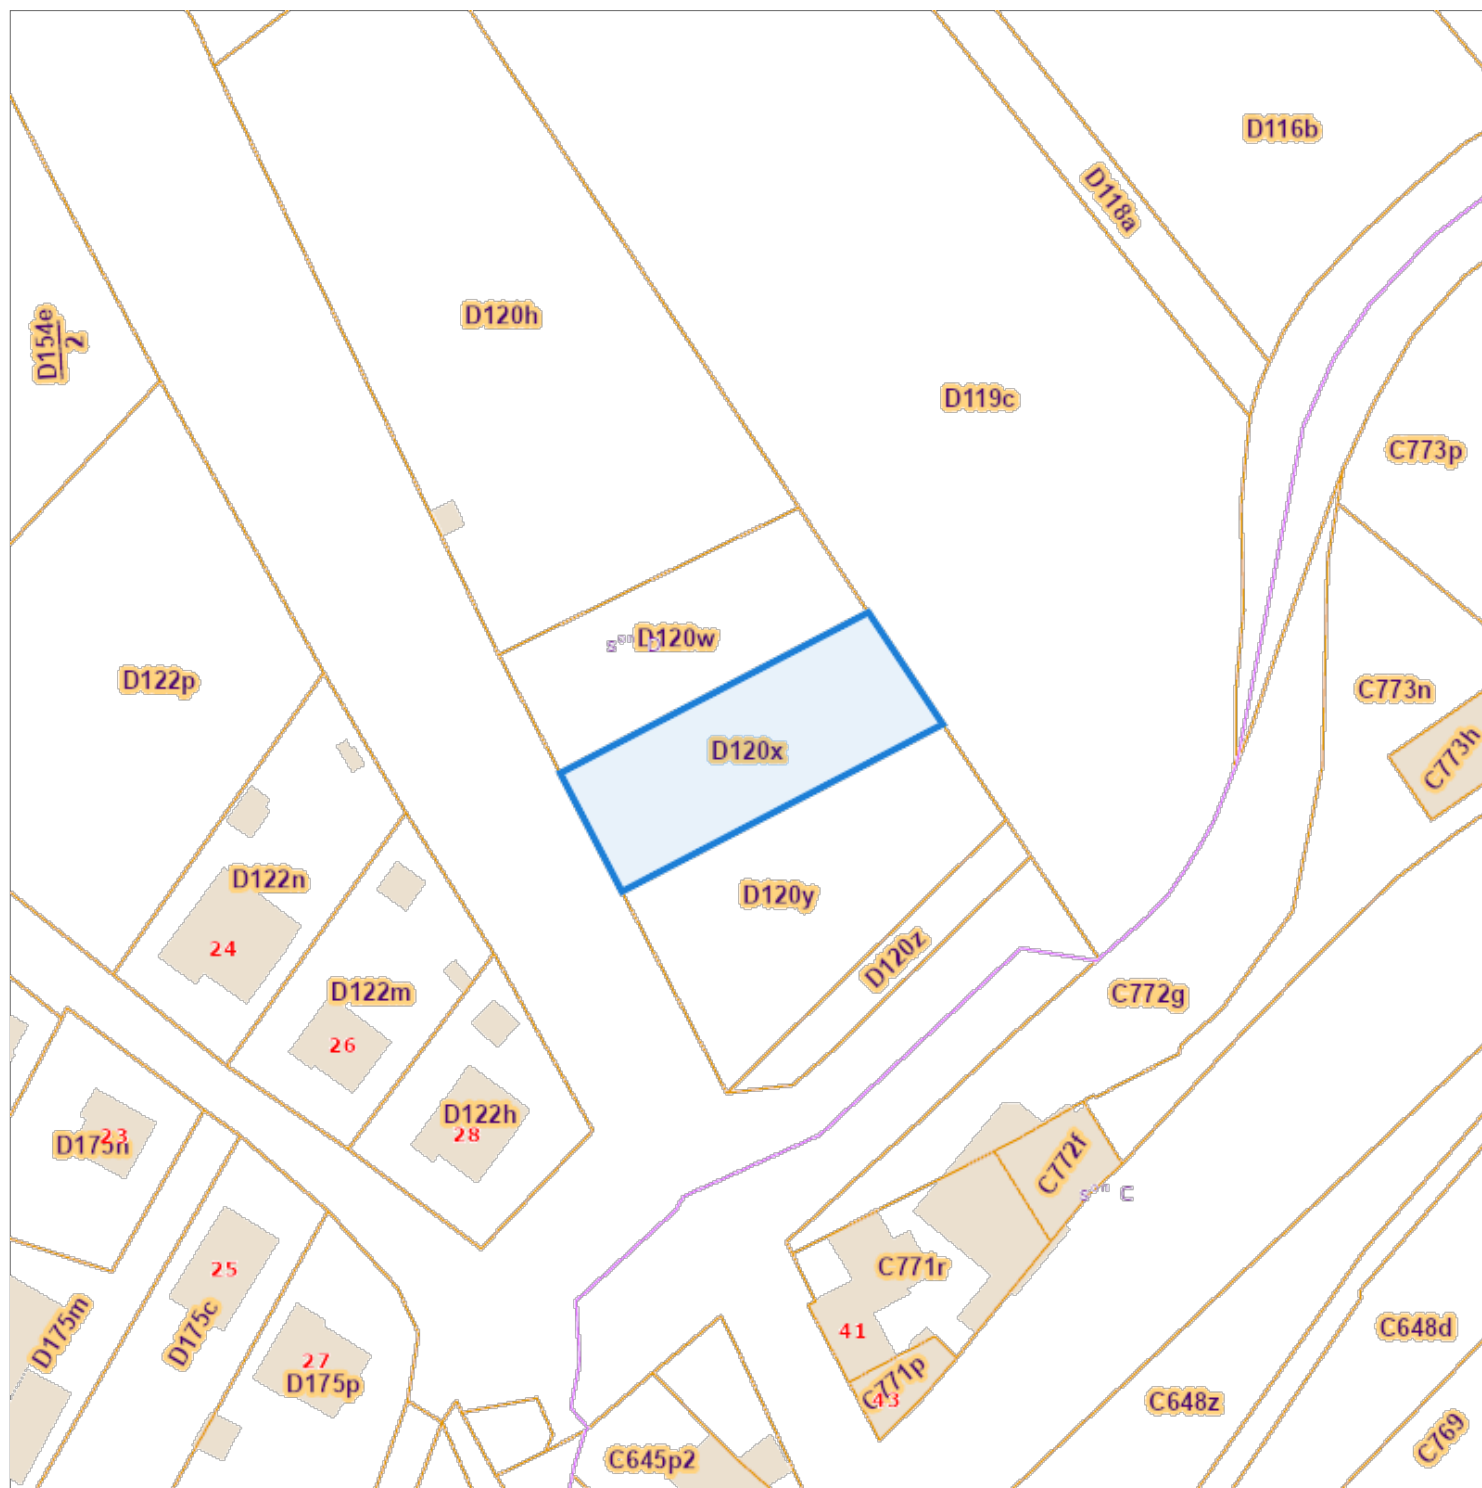

De AAPD, producent van de databank waarin deze gegevens zijn opgenomen, aanvaardt de intellectuele eigendomsrechten vermeld in de wet van 30 juni 1994 betreffende het auteursrecht en de naburige rechten.