


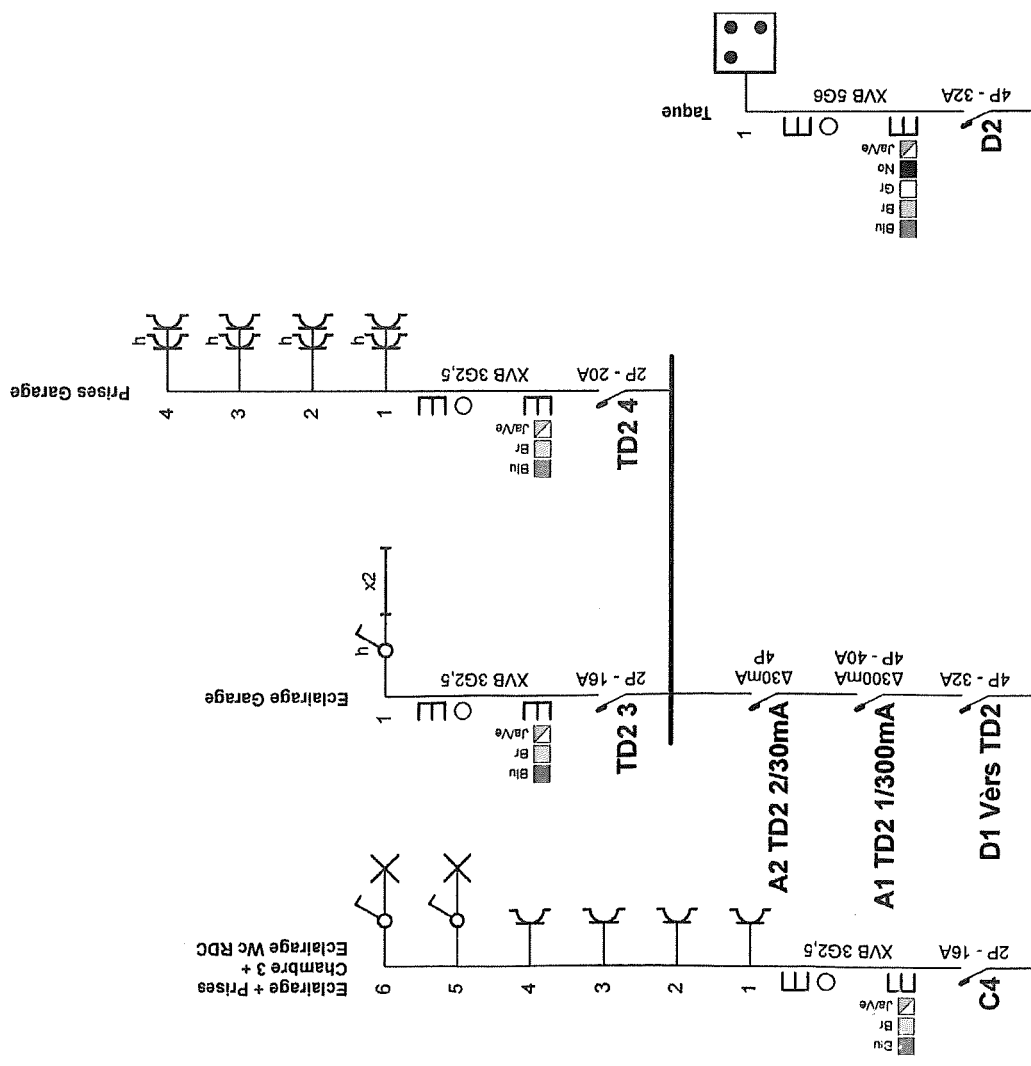

Organisme agréé
Atlas Contrôle

Tél.: - GSM: 09 30 67 02 / 726 64 04
Fax: -
e-mail: office@atlascontrole.be
Agent Ludovic Morelli

Adresse de l'installation électrique

Rue de la Vaulx 61
4621 Relinne


Installateur


Tél.: - GSM: -
Fax: -
e-mail: -

p. 3/9
Schéma unifilaire


Date: 04-09-22


3 x 400V + N ~ 50Hz

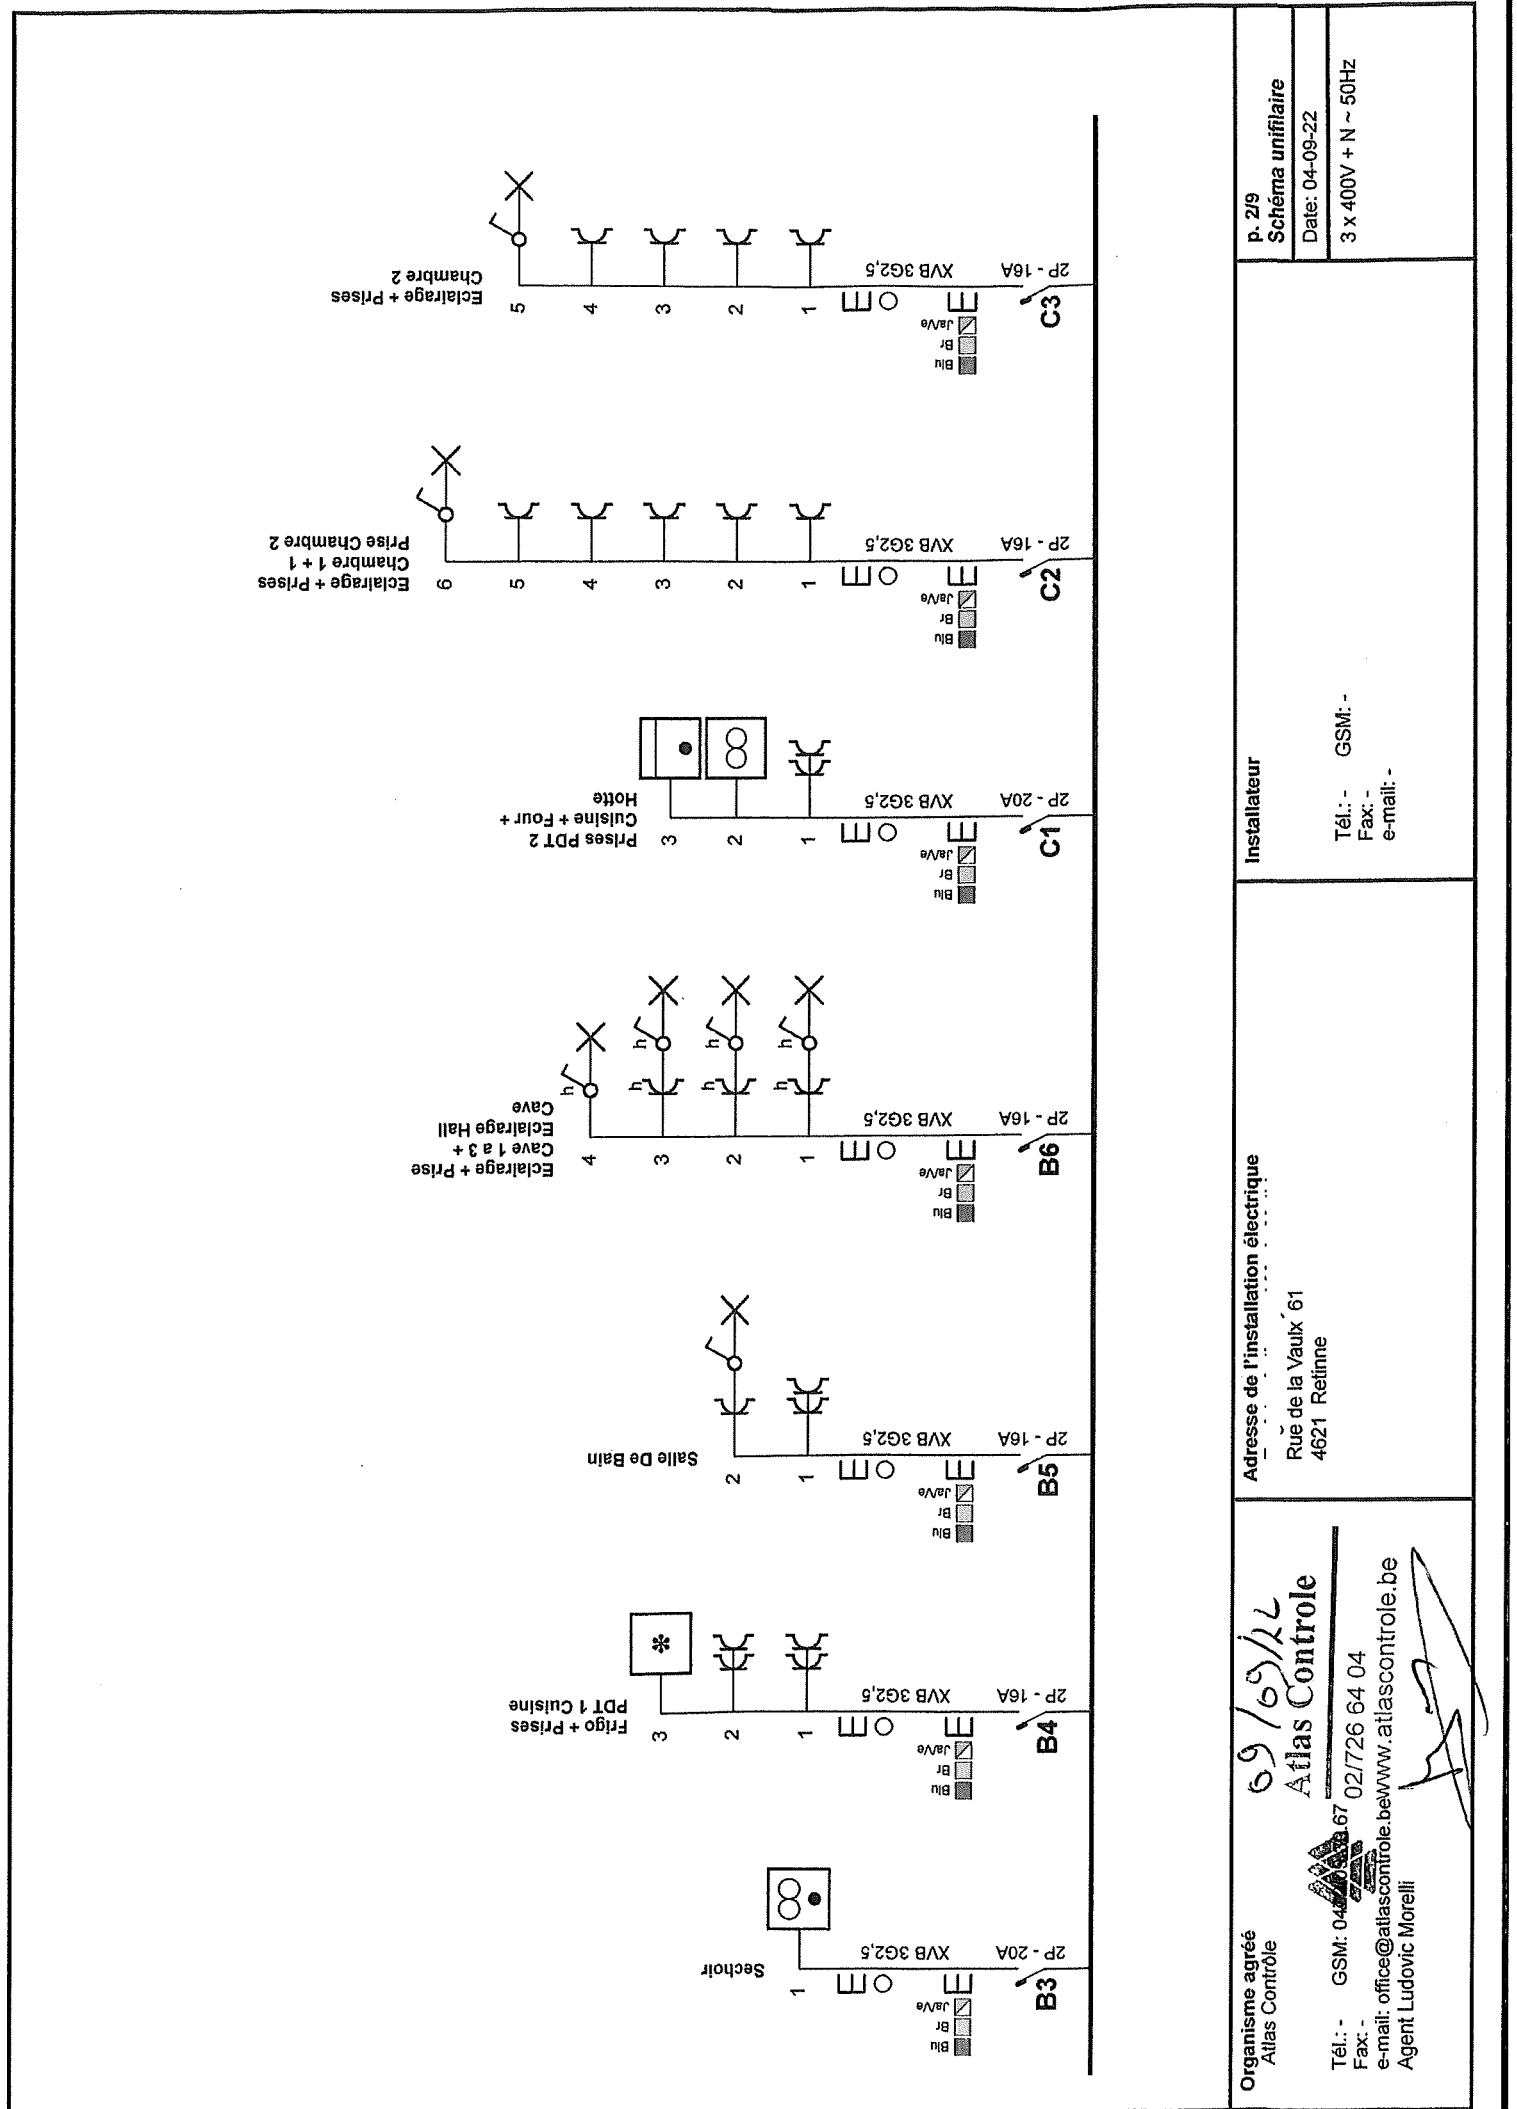


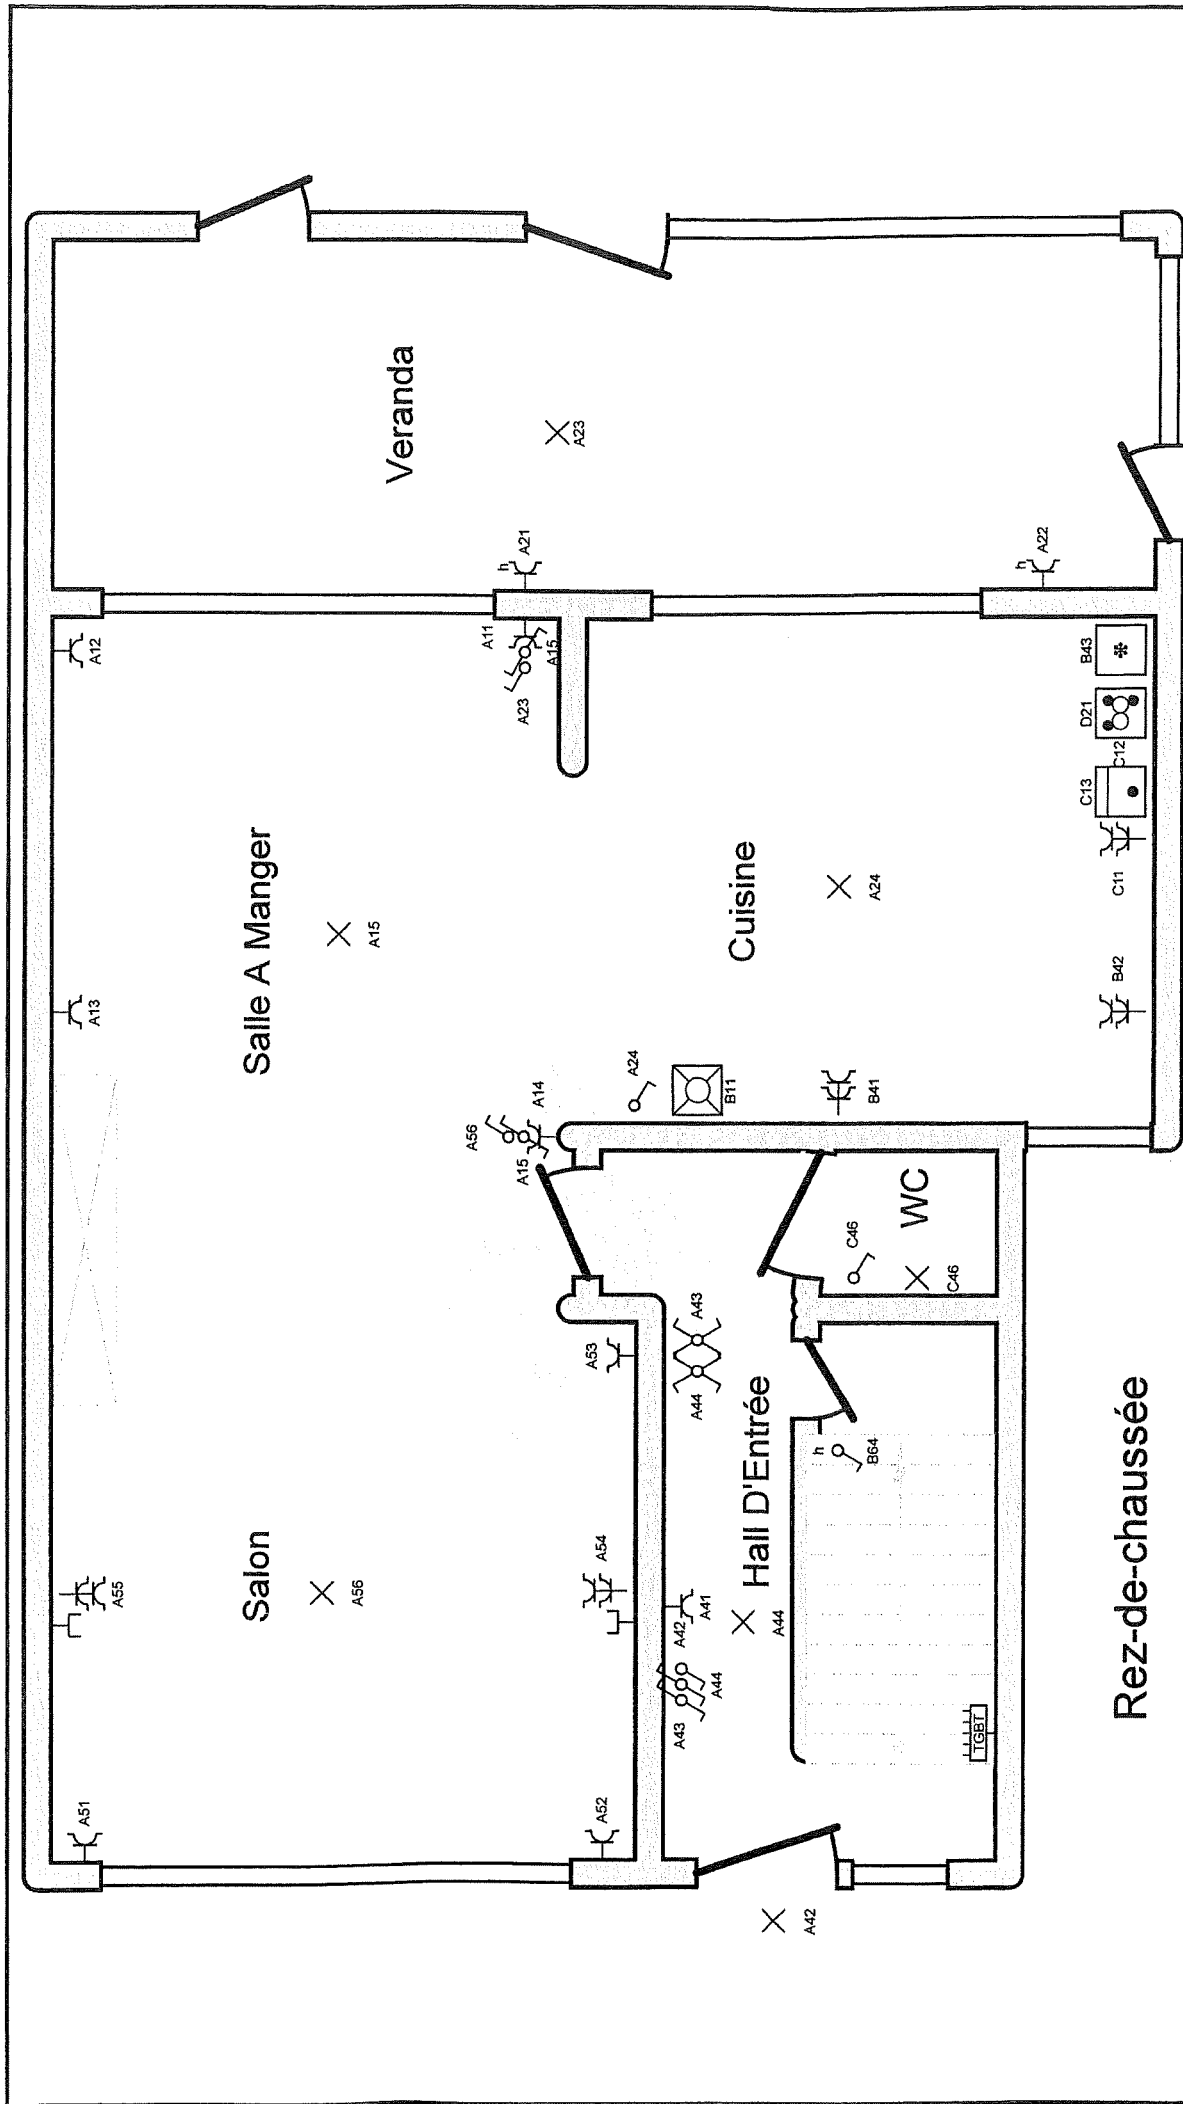

Organisme agréé Atlas Contrôle	Adresse de l'installation électrique Rue de la Vaulx 61 4621 Retinne	Installateur	p. 5/9 Schéma de position	Date: 04-09-22	Tél.: - GSM: - Fax: - e-mail: -
Tél.: - GSM: 0472/26 64 04 Fax: - e-mail: office@atlascontrole.be Agent Ludovic Morelli	09/09/22 Atlas Contrôle 02/726 64 04 www.atlascontrole.be	3 x 400V + N ~ 50Hz			

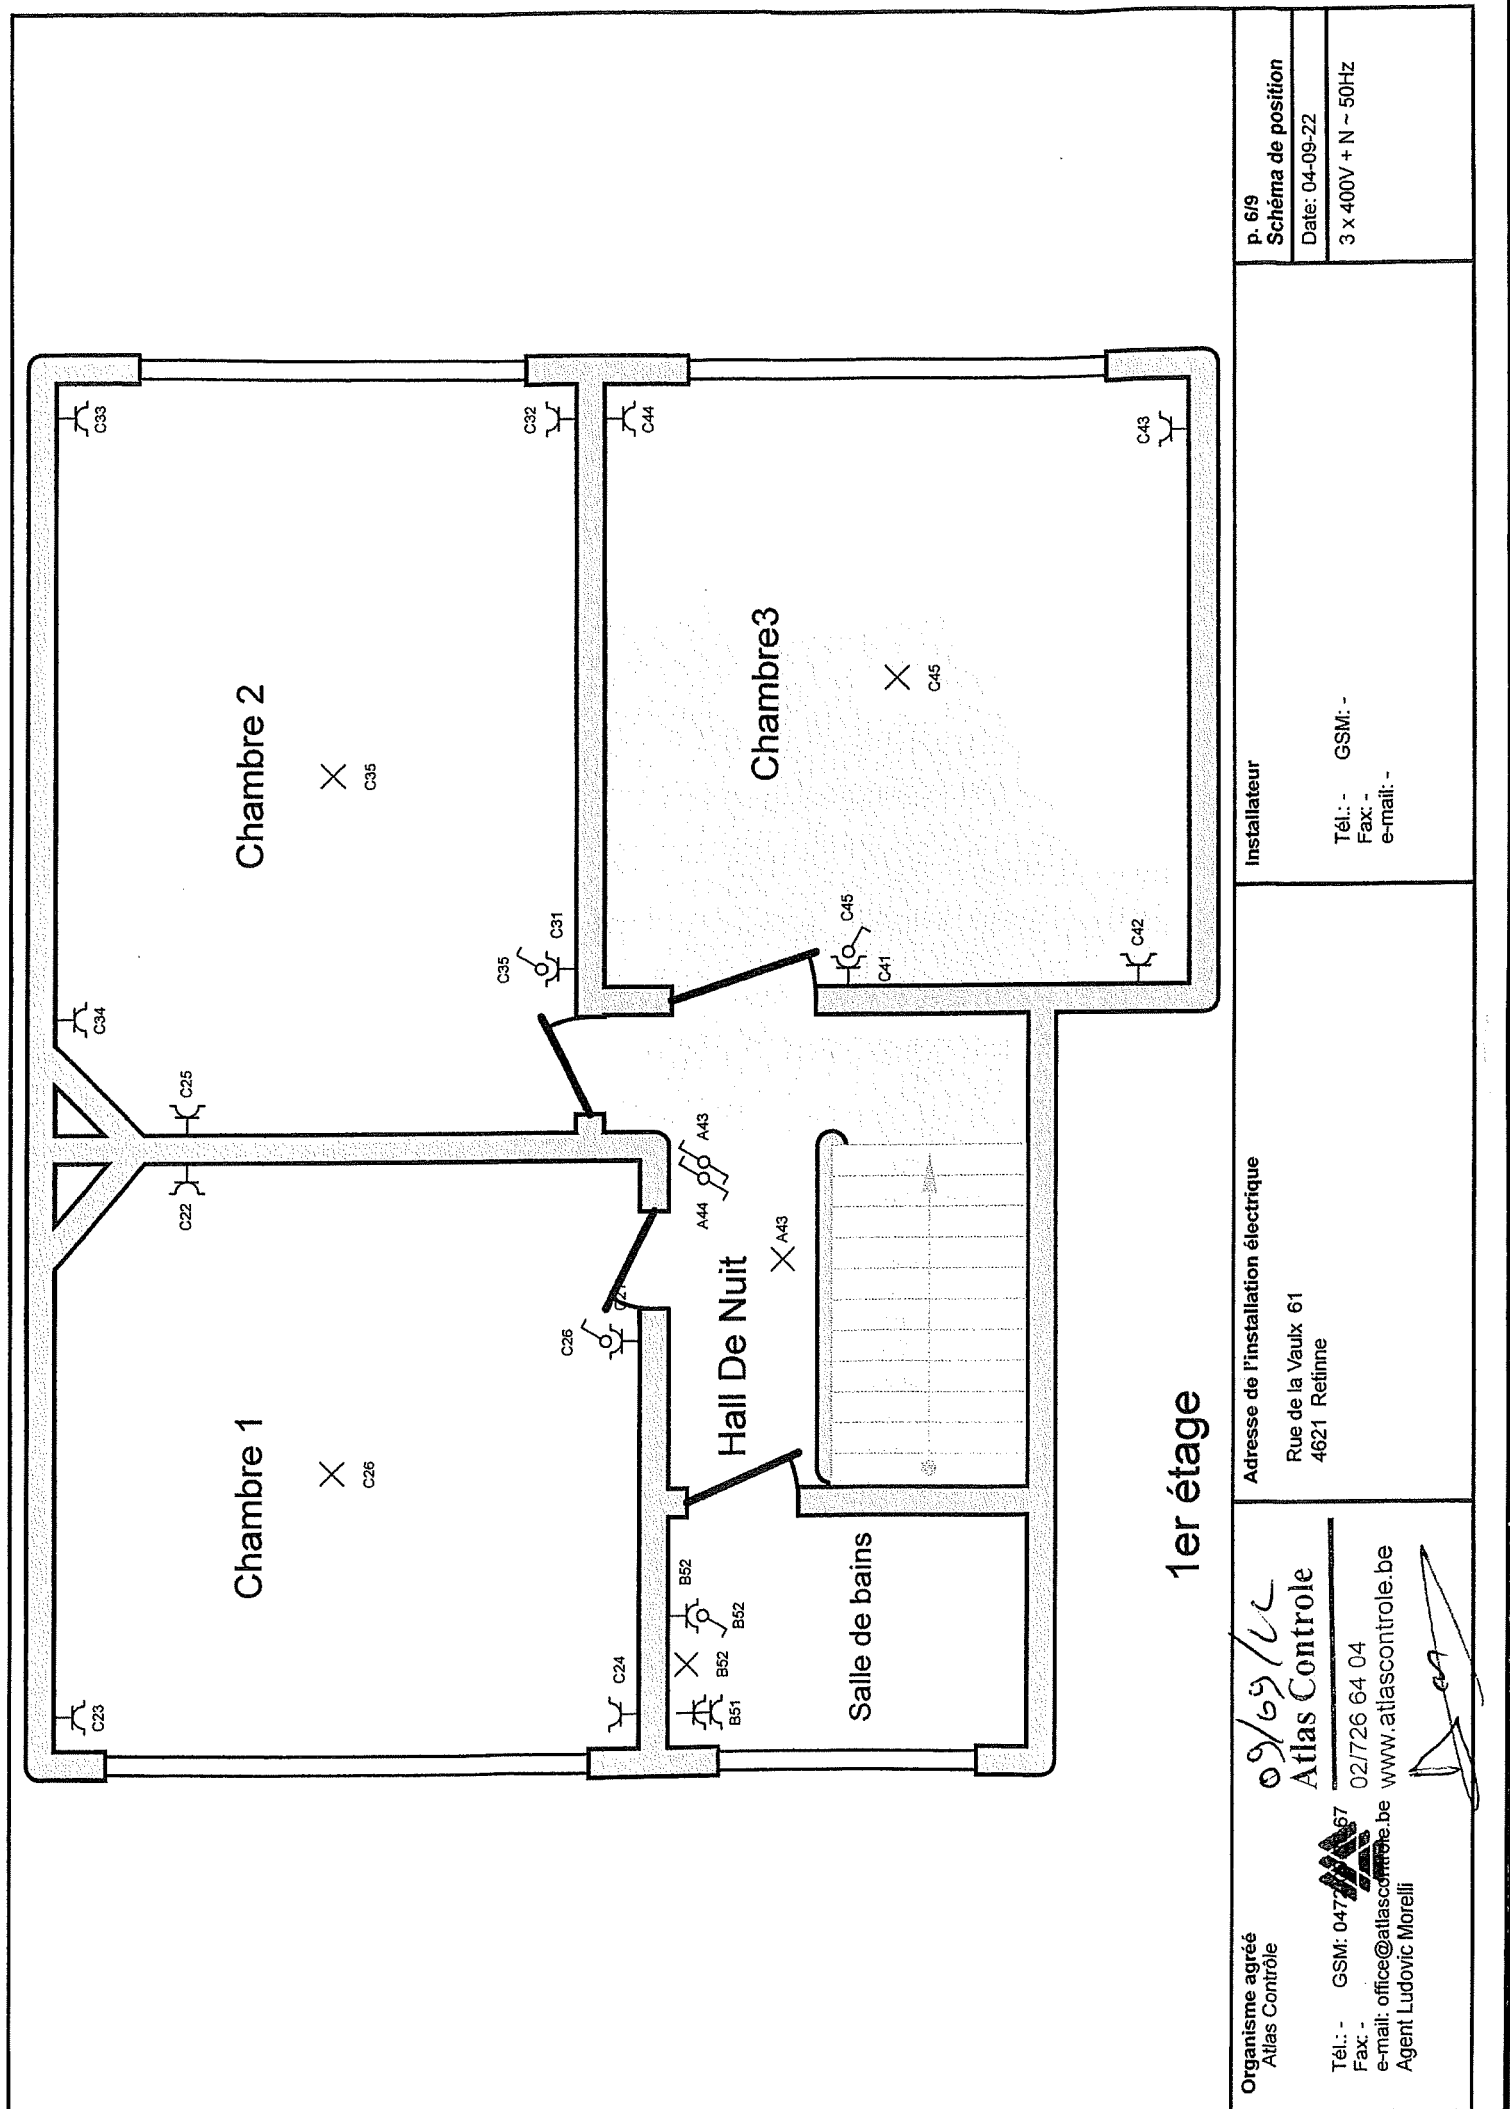

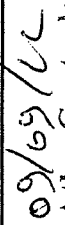Organisme agréé Atlas Contrôle	 Tél.: - GSM: 0472 67 67 67 Fax: - e-mail: office@atlascontrole.be Agent Ludovic Morelli	 Atlas Contrôle 02/726 64 04 www.atlascontrole.be	Adresse de l'installation électrique Rue de la Vaulx 61 4621 Retinne	Installateur Tél.: - GSM: - Fax: - e-mail: -	p. 6/9
					Schéma de position Date: 04-09-22 3 x 400V + N ~ 50Hz

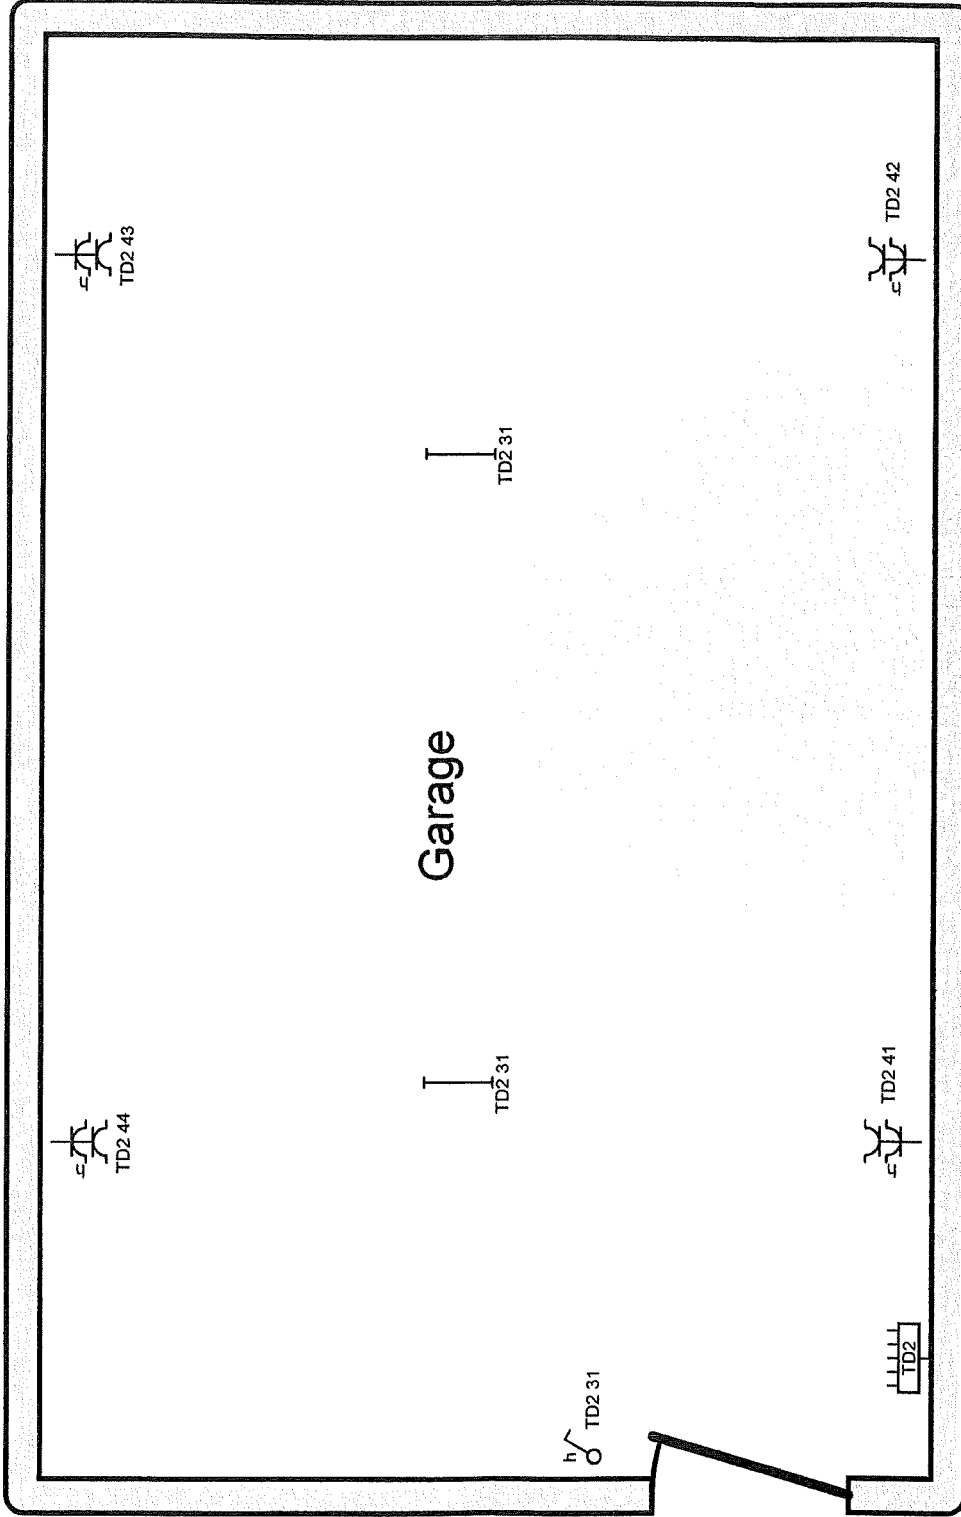

Garage

Garage

Organisme agréé Atlas Contrôle Tél.: - GSM: 0472 02/726 64 04 Fax: - e-mail: office@atlascontrole.be Agent Ludovic Morelli	Adresse de l'installation électrique Rue de la Vaux 61 4621 Refinne	Installateur Tél.: - GSM: - Fax: - e-mail: -	p. 7/9 Schéma de position Date: 04-09-22	3 x 400V + N ~ 50Hz
--	--	--	---	----------------------------

D3:	Diff Général
C5:	Diff 30 mA
A1:	Salle à Manger
A2:	Eclairage + Prises Verranda + Eclairage Cuisine
A3:	Chaudière
A4:	Eclairage + Prise Hall Rdc + Eclairage Hall De Nuit + Eclairage Extérieur
A5:	Eclairage + Prises Salon
B1:	Lave Vaisselle
B2:	Machine
B3:	Sechoir
B4:	Frigo + Prises PDT 1 Cuisine
B5:	Salle De Bain
B6:	Eclairage + Prise Cave 1 a 3 + Eclairage Hall Cave
C1:	Prises PDT 2 Cuisine + Four + Hotte
C2:	Eclairage + Prises Chambre 1 + 1 Prise Chambre 2
C3:	Eclairage + Prises Chambre 2

C4:	Eclairage + Prises Chambre 3 + Eclairage Wc RDC
D1 Vèrs TD2:	
A1 TD2 1/300mA:	
A2 TD2 2/30mA:	
TD2 3:Eclairage Garage	
TD2 4:Prises Garage	
D2:	Taque

Organisme agréé Atlas Contrôle  Tél.: - GSM: 04 726 64 04 Fax: - e-mail: office@atlascontrole.be www.atlascontrole.be Agent Ludovic Morelli	Adresse de l'installation électrique Rue de la Vaulx 61 4621 Retinne	Installateur Tél.: - GSM: - Fax: - e-mail: -	P. 8/9 Liste des circuits Date: 04-09-22 3 x 400V + N ~ 50Hz

Barrette de terre	1
Câble - XVB 3G2,5	
Câble - XVB 5G6	
Disjoncteur - 2P - 16A	12
Disjoncteur - 2P - 20A	5
Disjoncteur - 4P - 32A	2
Interrupcteur - Unipolaire	9
Interrupcteur - Unipolaire - Semi-étanche	5
Interrupcteur différentiel $\Delta 300\text{mA}$ - 4P - 40A	2
Interrupcteur différentiel $\Delta 30\text{mA}$ - 4P	1
Interrupcteur différentiel $\Delta 30\text{mA}$ - 4P - 40A	1
Interrupcteur permutateur - Unipolaire	2
Interrupcteur va-et-vient - Unipolaire	6
Point d'éclairage	16
Point d'éclairage à lampes fluorescentes TL - 1 Lamp	2
Prise - Sécurité enfant	35
Prise - Semi-étanche - Sécurité enfant	13
Socket de communication	2
Tableau électrique	2
Terre	1

Organisme agréé
Atlas Contrôle



Tél.: - GSM: 047 02/726 64 04
Fax: -
e-mail: office@atlascontrole.be www.atlascontrole.be
Agent Ludovic Morelli

Adresse de l'installation électrique

Rue de la Vaux 61
4621 Retinne

1

Installateur


Tél.: - GSM: -
Fax: -
e-mail: -

p. 9/9

Liste des matériaux

Date: 04-09-22

3 x 400V + N ~ 50Hz

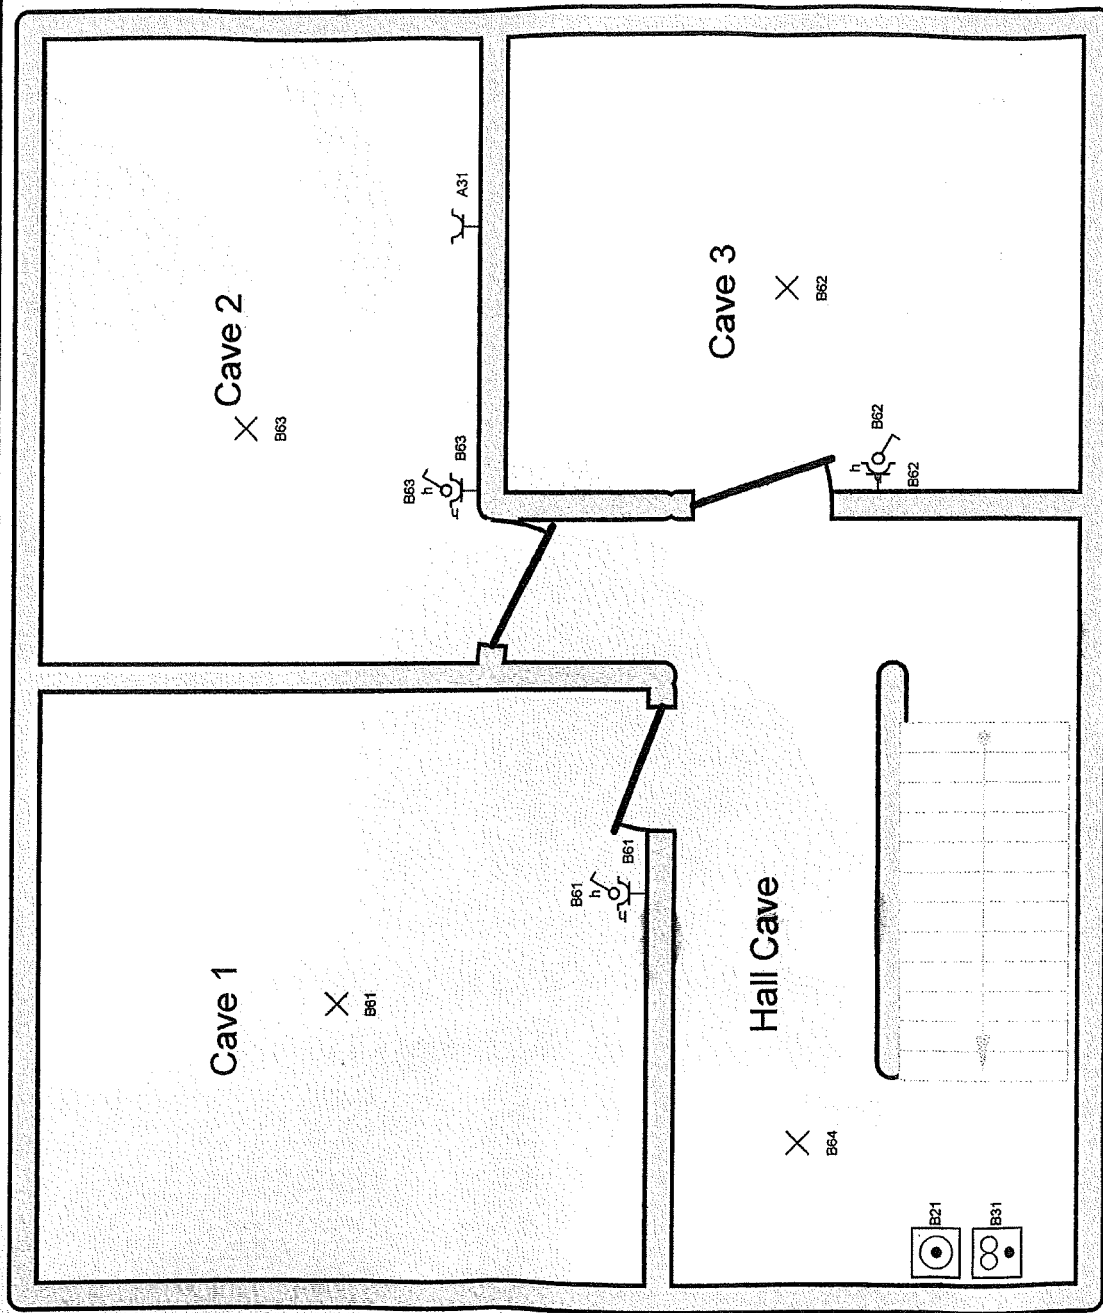

Cave

Organisme agréé
Atlas Contrôle



Tél.: - GSM: 0472 67 67 67
Fax: -
e-mail: office@atlascontrole.be
Agent Ludovic Morelli

09/69/112
Atlas Contrôle

02/726 64 04
www.atlascontrole.be

[Signature]

Adresse de l'installation électrique

Rue de la Vaulx 61
4621 Retinne

Installateur

Tél.: - GSM: -
Fax: -
e-mail: -

p. 4/9

Schéma de position

Date: 04-09-22

3 x 400V + N ~ 50Hz