


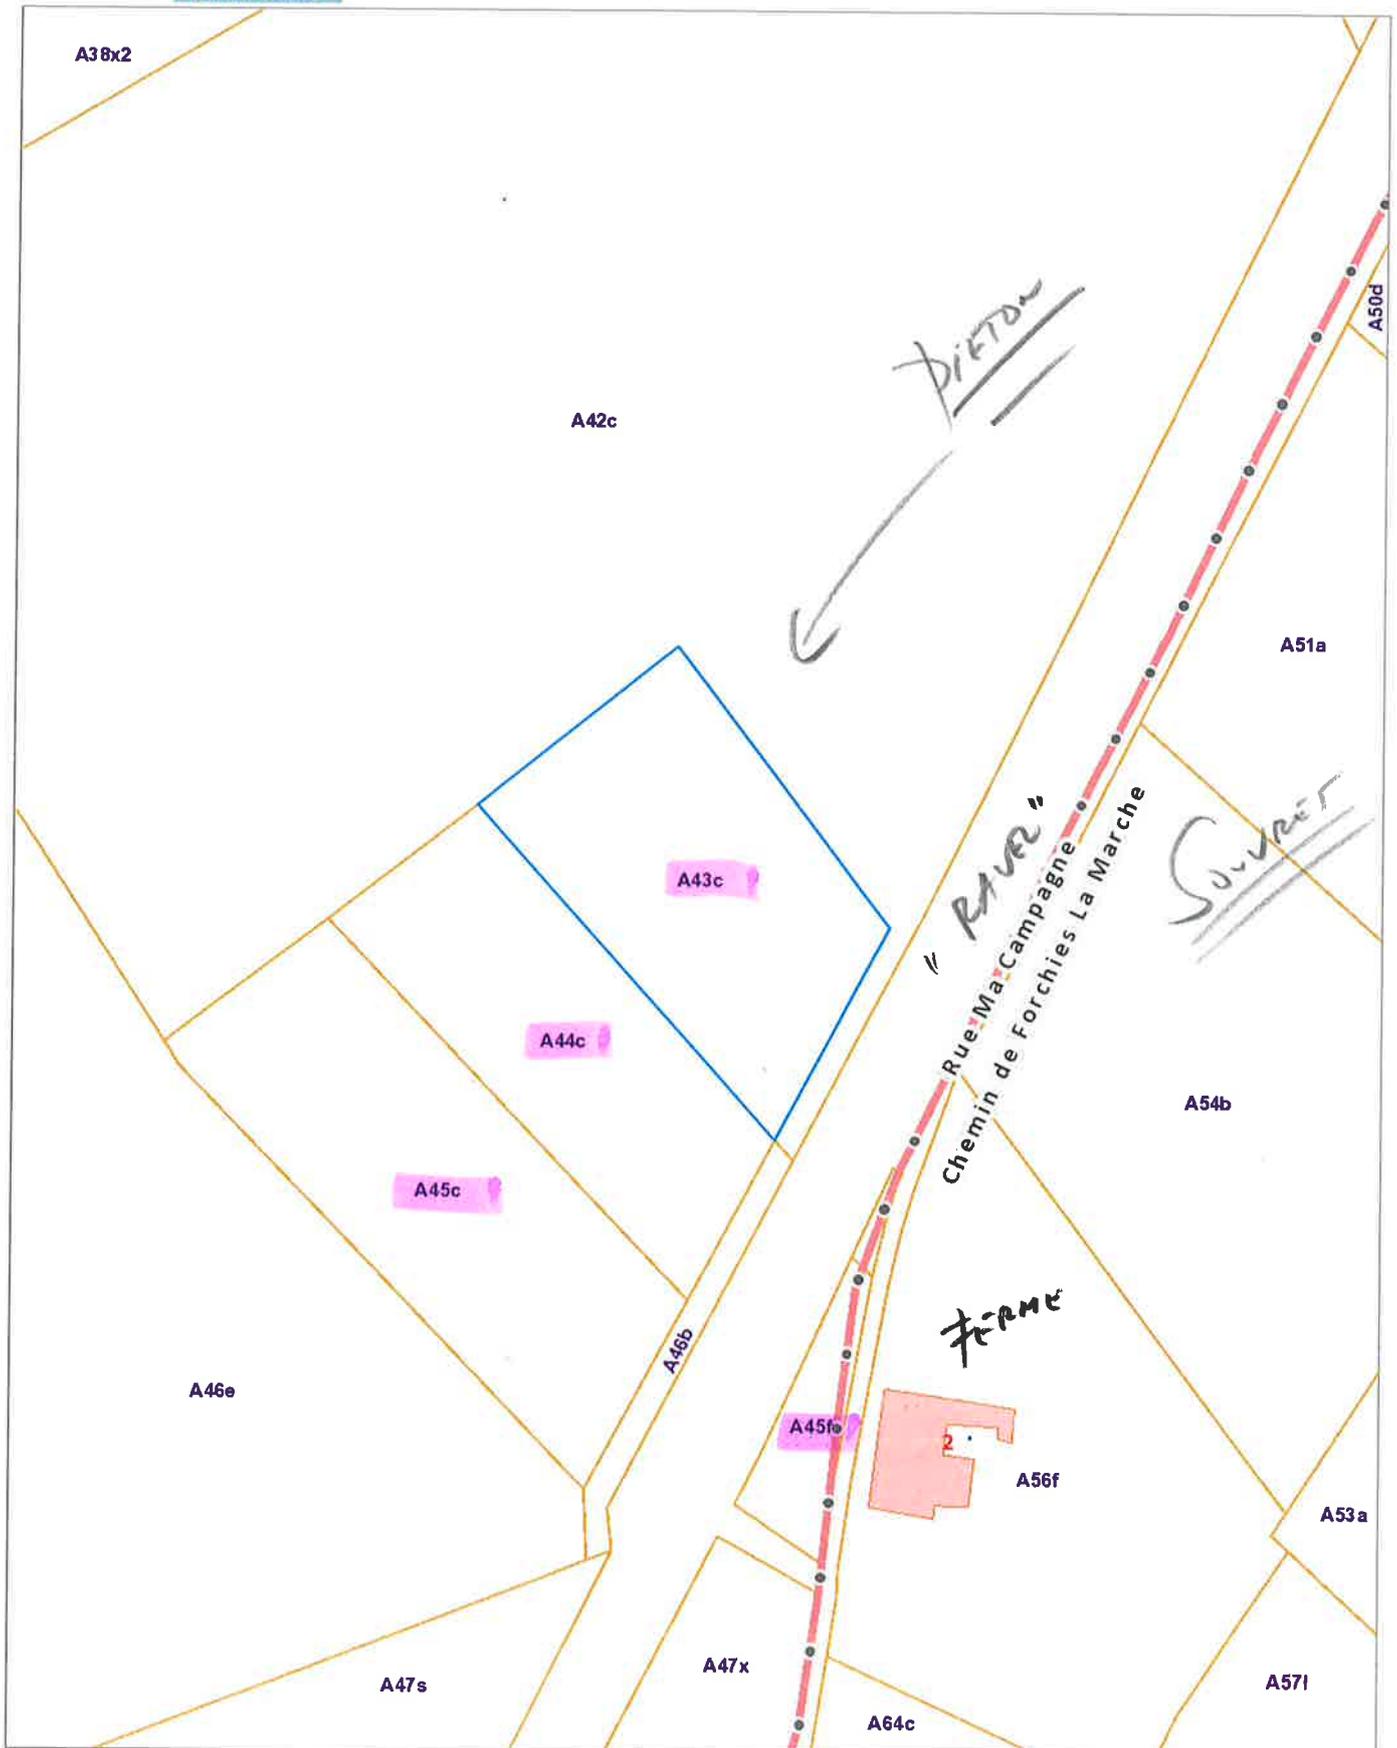

## Extrait du plan parcellaire cadastral

Centré sur :  
CHAPELLE-LEZ-HERLAIMONT 3 DIV/PIETON/

Situation la plus récente  
Fait le 26/09/2023  
Échelle : 1:1000






## Extrait du plan parcellaire cadastral

Centré sur :  
CHAPELLE-LEZ-HERLAIMONT 3 DIV/PIETON/

Situation la plus récente  
Fait le 26/09/2023  
Échelle : 1:1000

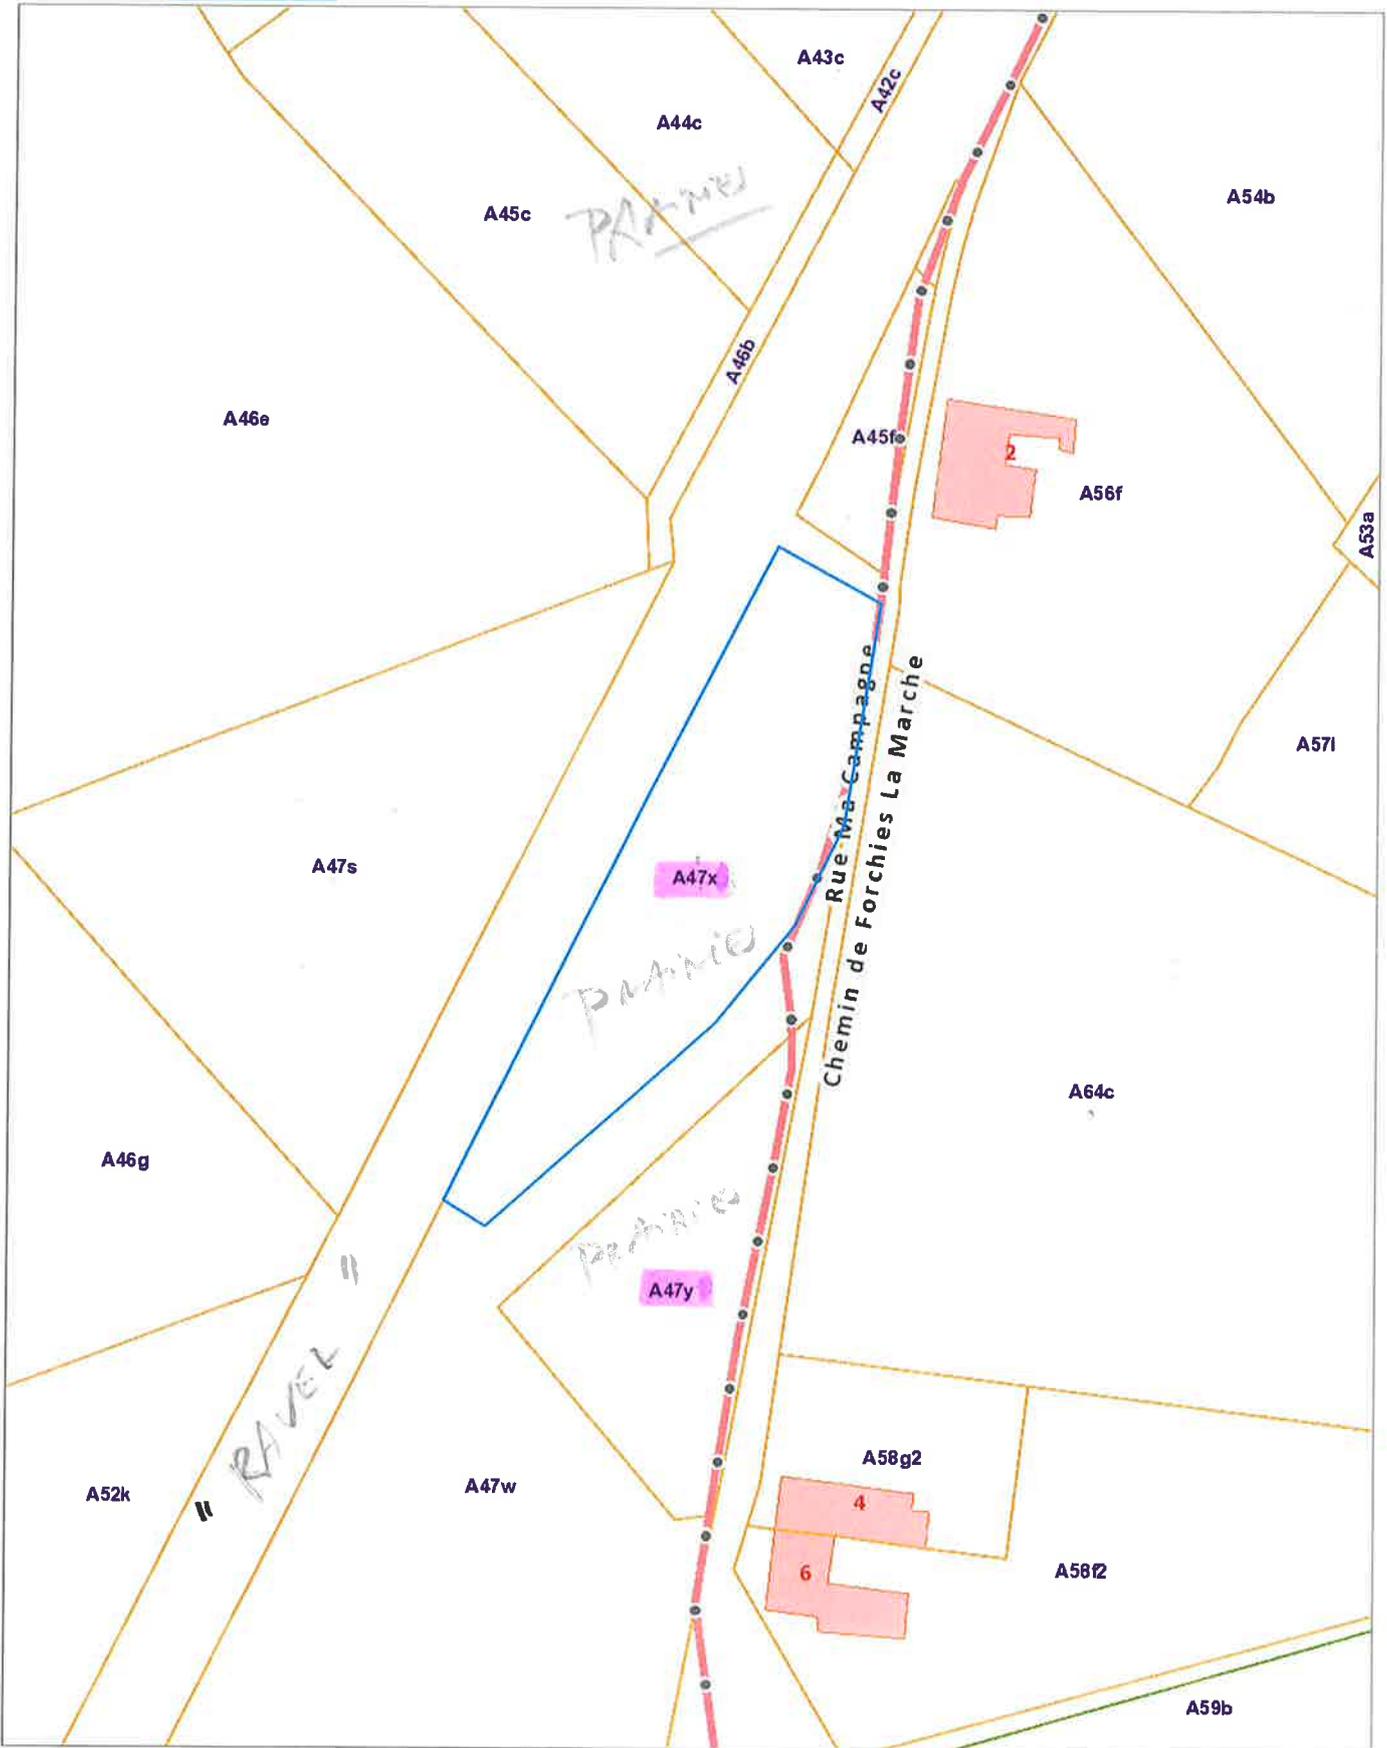




## Extrait du plan parcellaire cadastral

Centré sur :  
COURCELLES 3 DIV/SOUVRET/

Situation la plus récente

Fait le 26/09/2023

Échelle : 1:1000

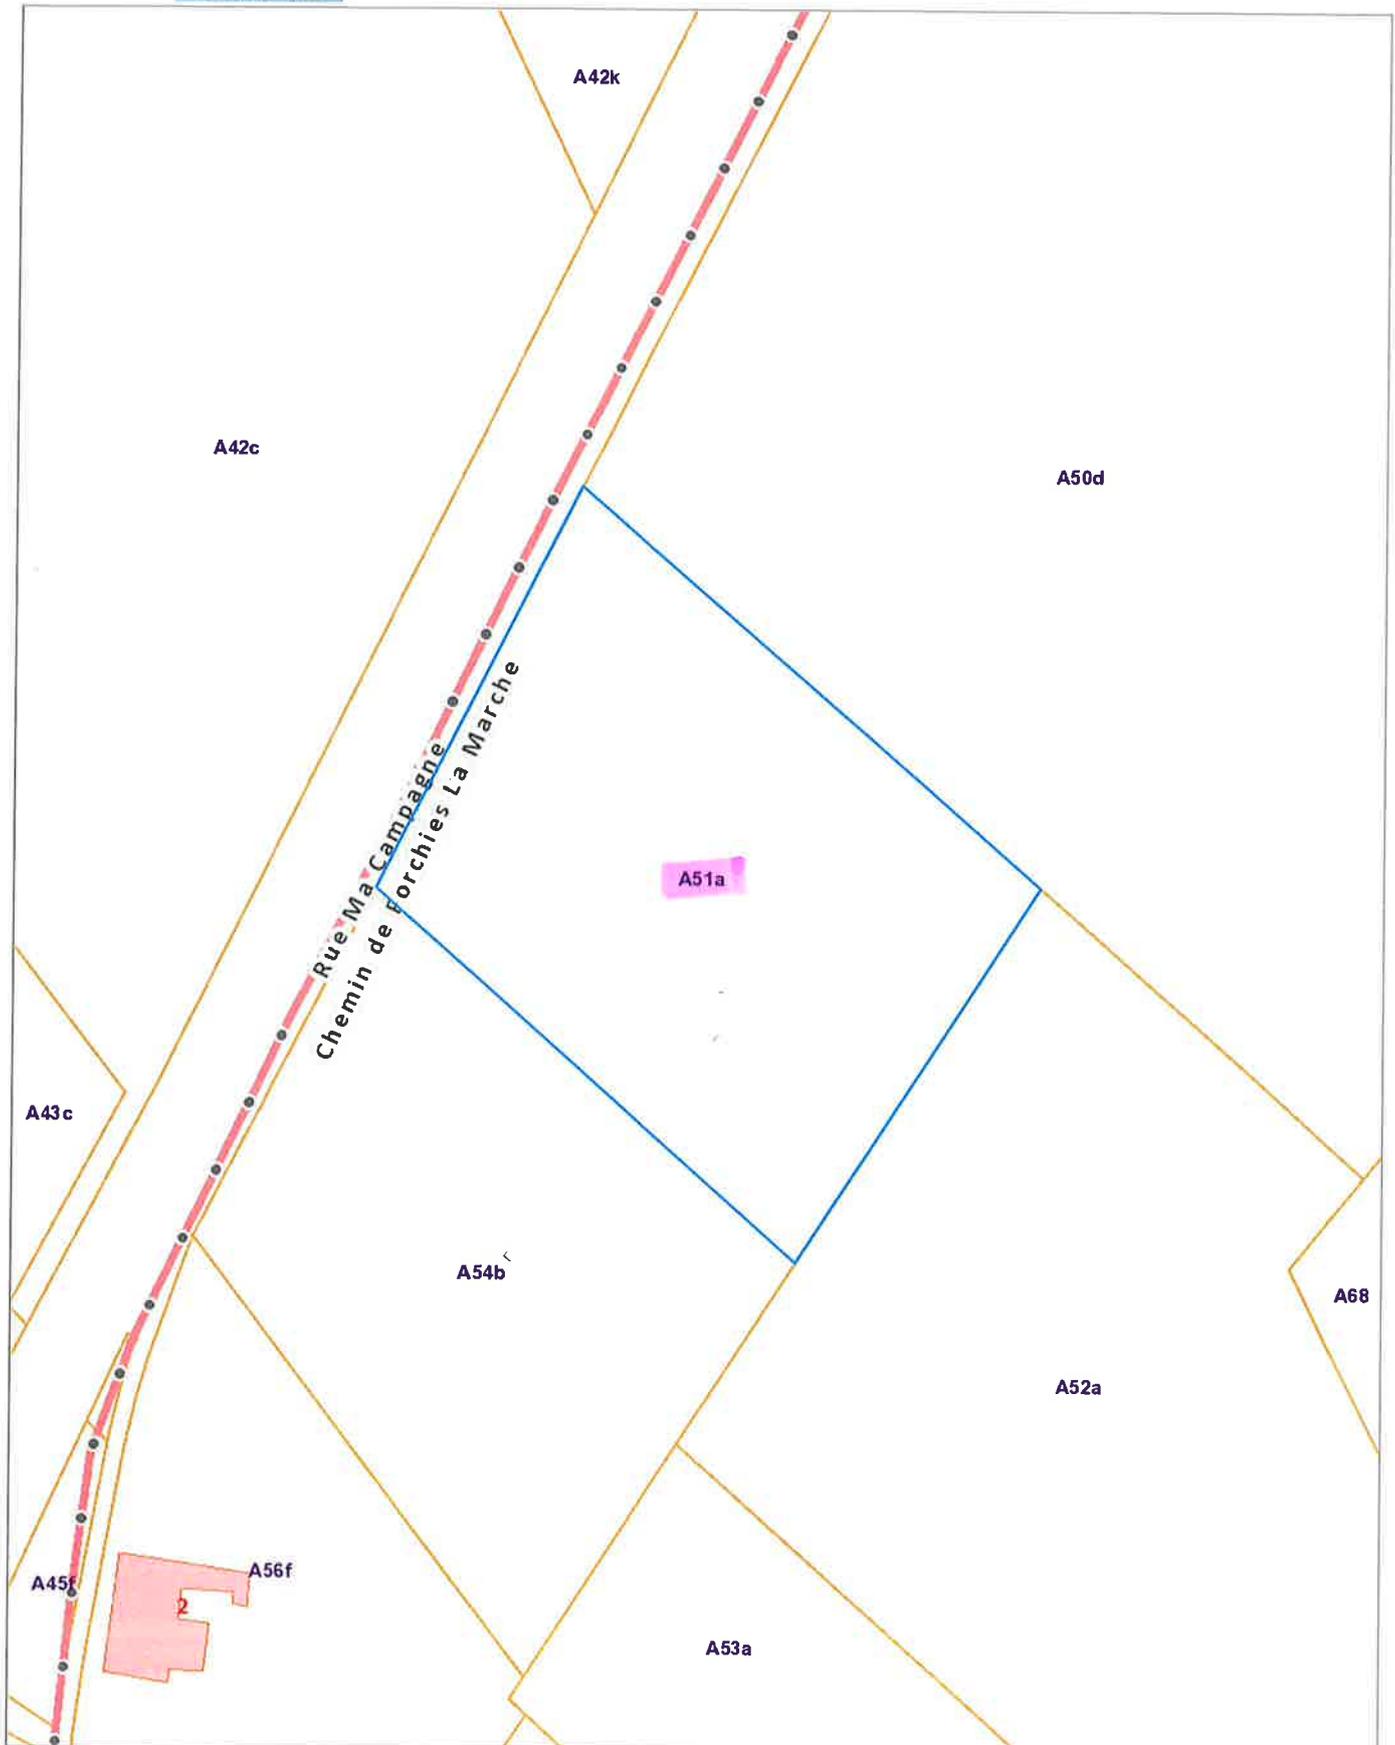




## Extrait du plan parcellaire cadastral

Centré sur :  
COURCELLES 3 DIV/SOUVRET/

Situation la plus récente  
Fait le 26/09/2023  
Échelle : 1:1000

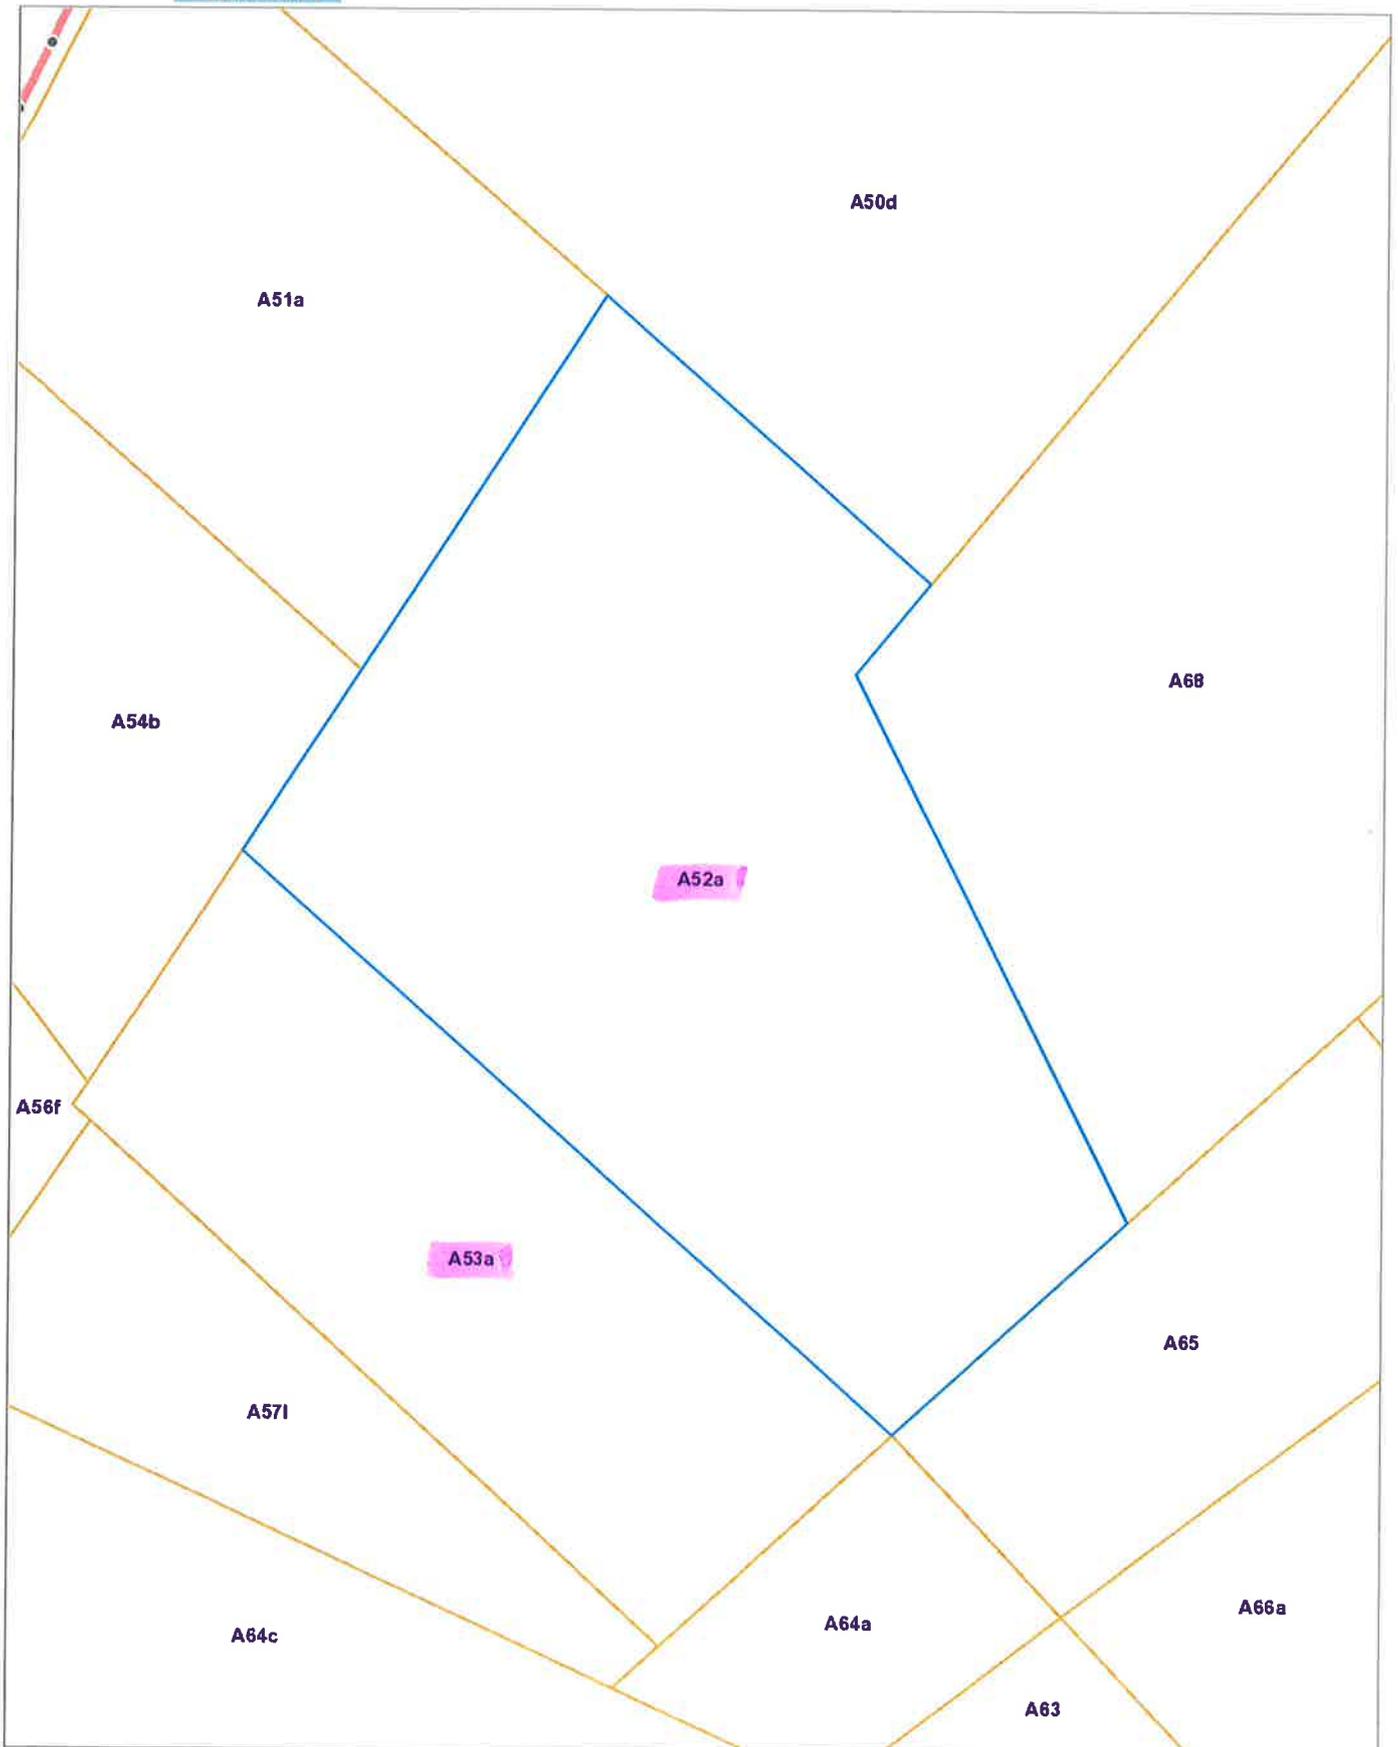




## Extrait du plan parcellaire cadastral

Centré sur :  
COURCELLES 3 DIV/SOUVRET/

Situation la plus récente  
Fait le 26/09/2023  
Échelle : 1:1000

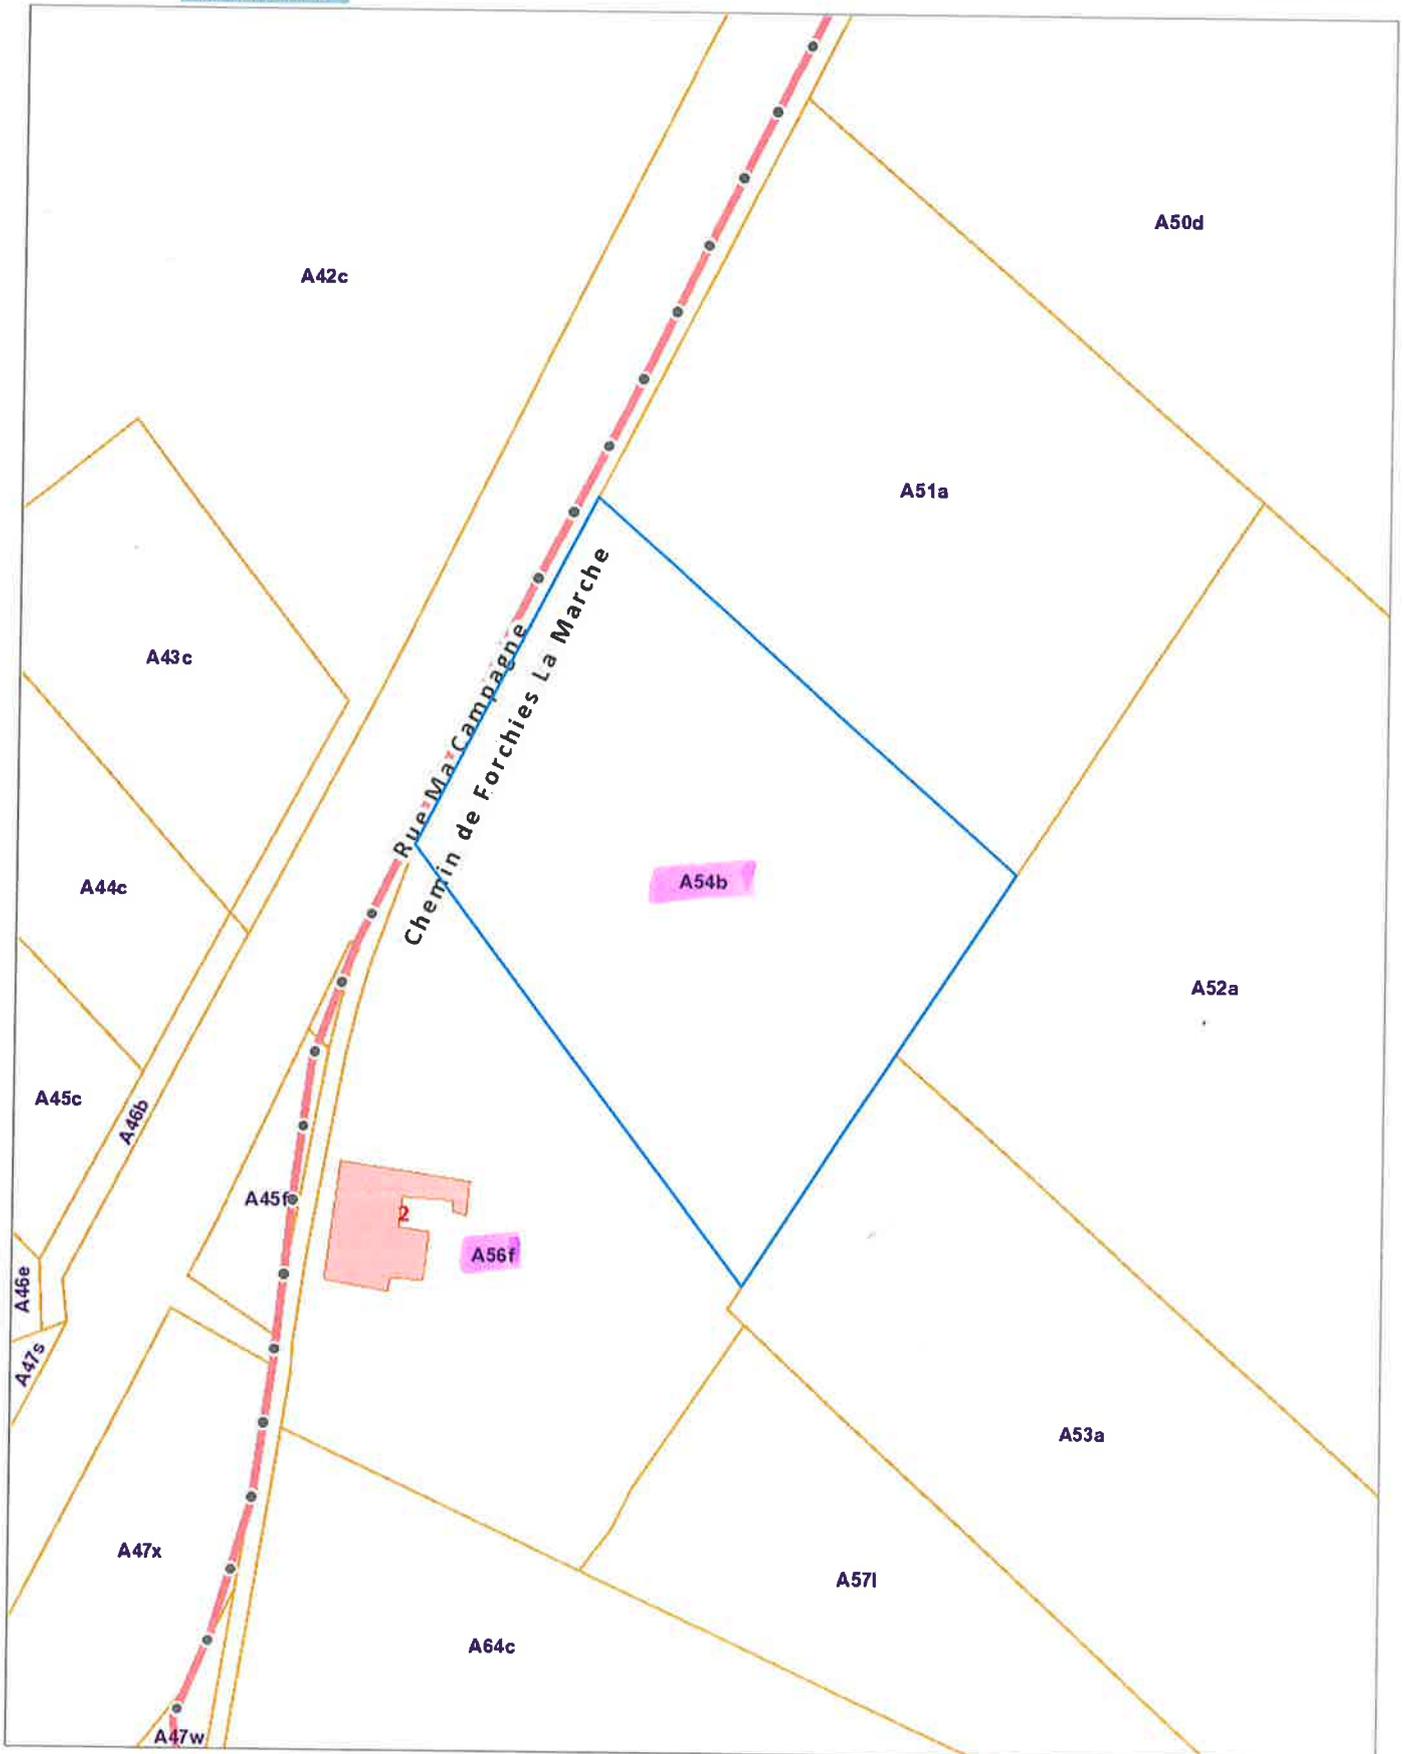




## Extrait du plan parcellaire cadastral

Centré sur :  
COURCELLES 3 DIV/SOUVRET/

Situation la plus récente  
Fait le 26/09/2023  
Échelle : 1:1000

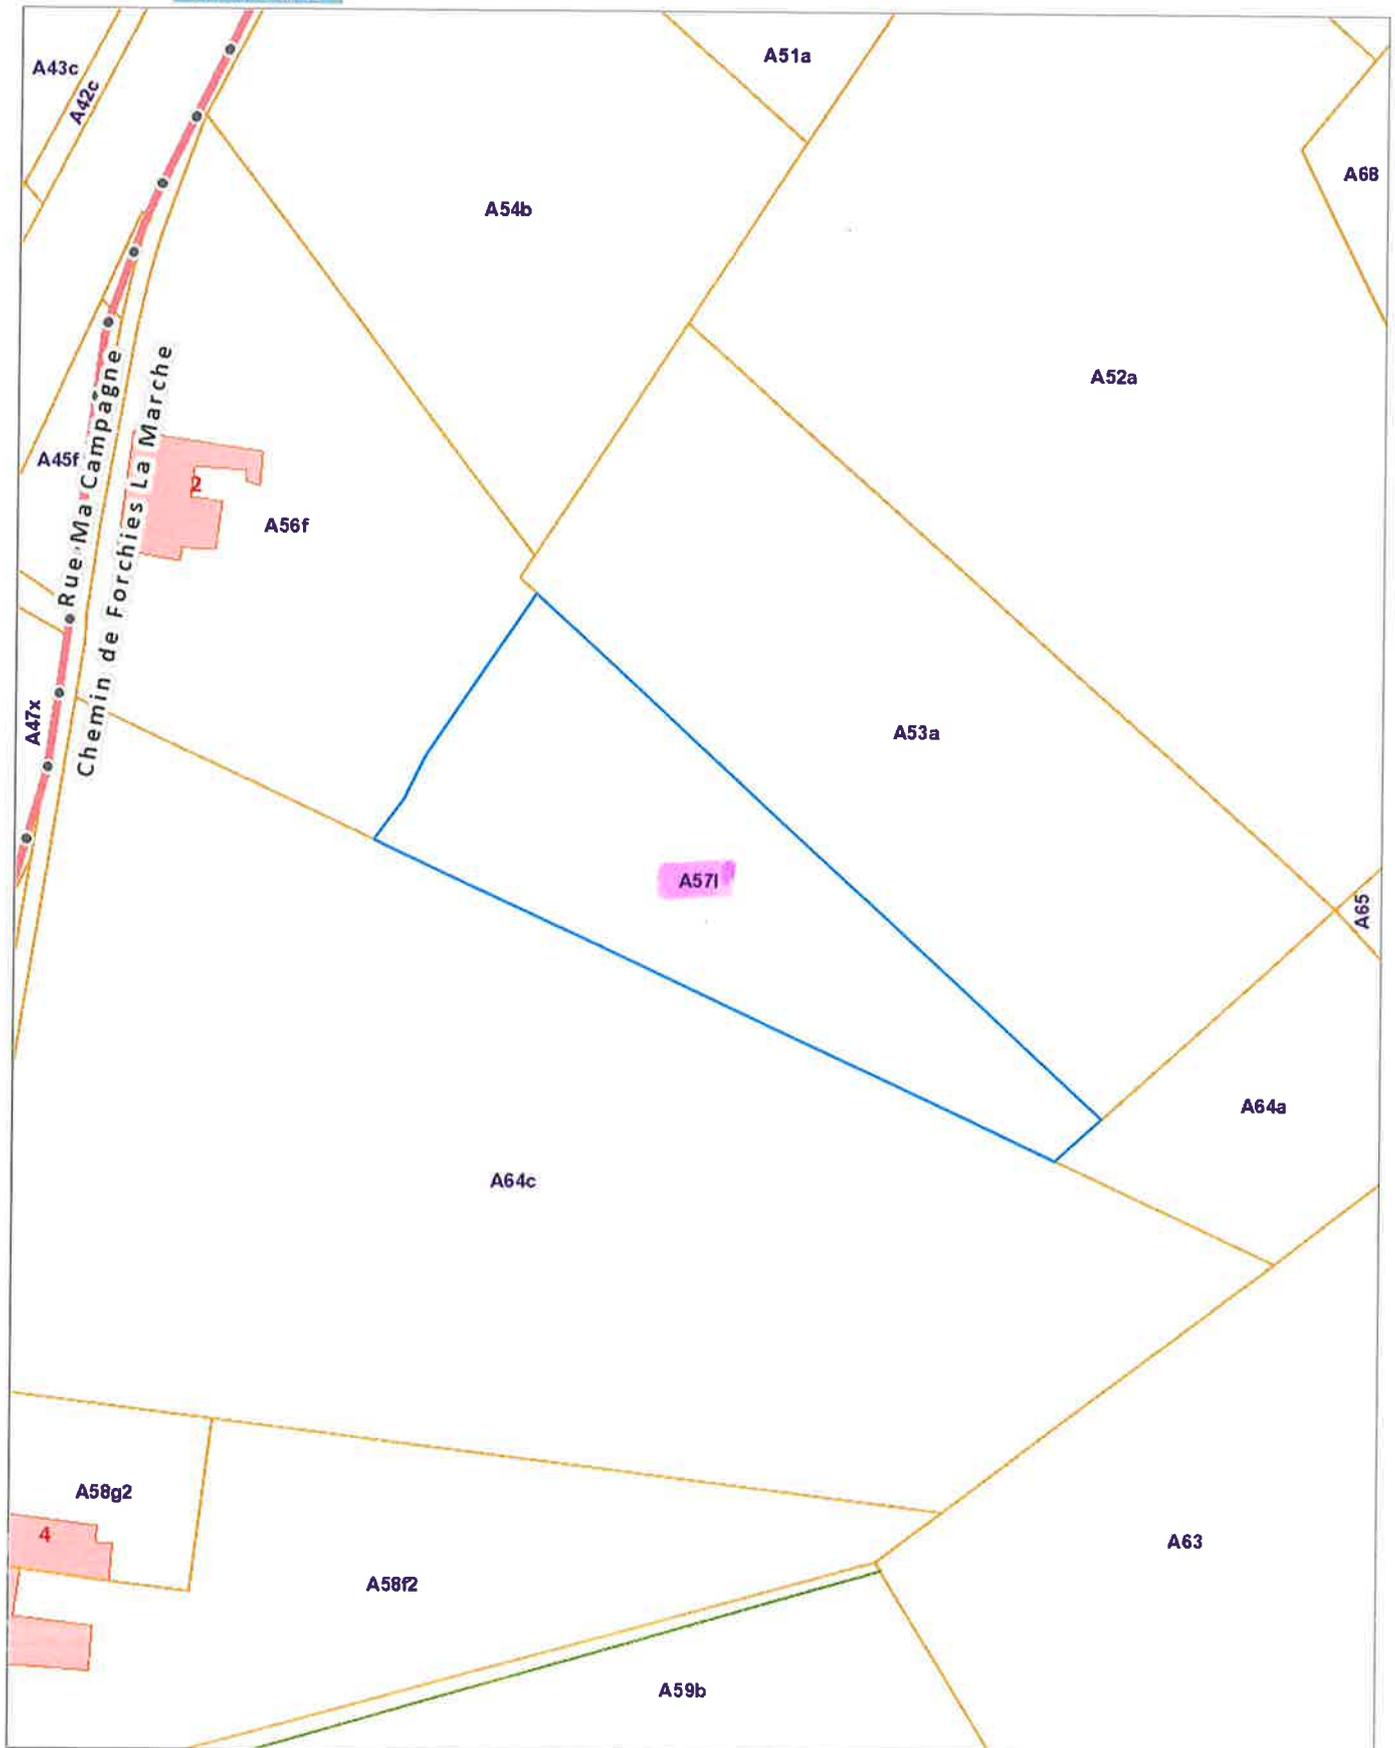



## Extrait du plan parcellaire cadastral

Centré sur :  
COURCELLES 3 DIV/SOUVRET/

Situation la plus récente  
Fait le 26/09/2023  
Échelle : 1:1000

