


PLAN DE MESURAGE

Echelle : 1/250e



PRECAD
52015 - 10343

COORDONNEES LOCALES		
n°	x	y
1	100.23	106.98
2	101.16	106.91
3	103.22	106.74
4	111.21	106.14
5	111.76	106.11
6	111.66	93.84
7	110.65	93.89
8	102.24	94.38
9	99.22	94.56
10	98.69	88.01
11	101.72	87.83
12	110.35	87.30
13	111.61	87.23
14	111.57	82.30
15	111.60	81.37
16	104.68	81.76
17	103.88	81.82
18	98.23	82.20
19	98.09	80.41
20	97.52	73.65
21	96.80	63.85
22	96.44	58.99
23	103.49	57.88
24	103.64	58.97
25	104.17	62.70
26	101.09	63.18
27	102.63	72.96
28	103.97	72.78
29	104.15	75.04
30	105.96	72.50
31	105.58	69.80
32	104.50	62.64
33	109.25	56.98
34	109.42	58.10
35	111.02	68.96
36	111.62	73.07
37	111.66	76.99
38	111.66	79.91
39	110.12	82.39
40	101.78	80.06
41	101.33	82.91
42	101.23	73.17

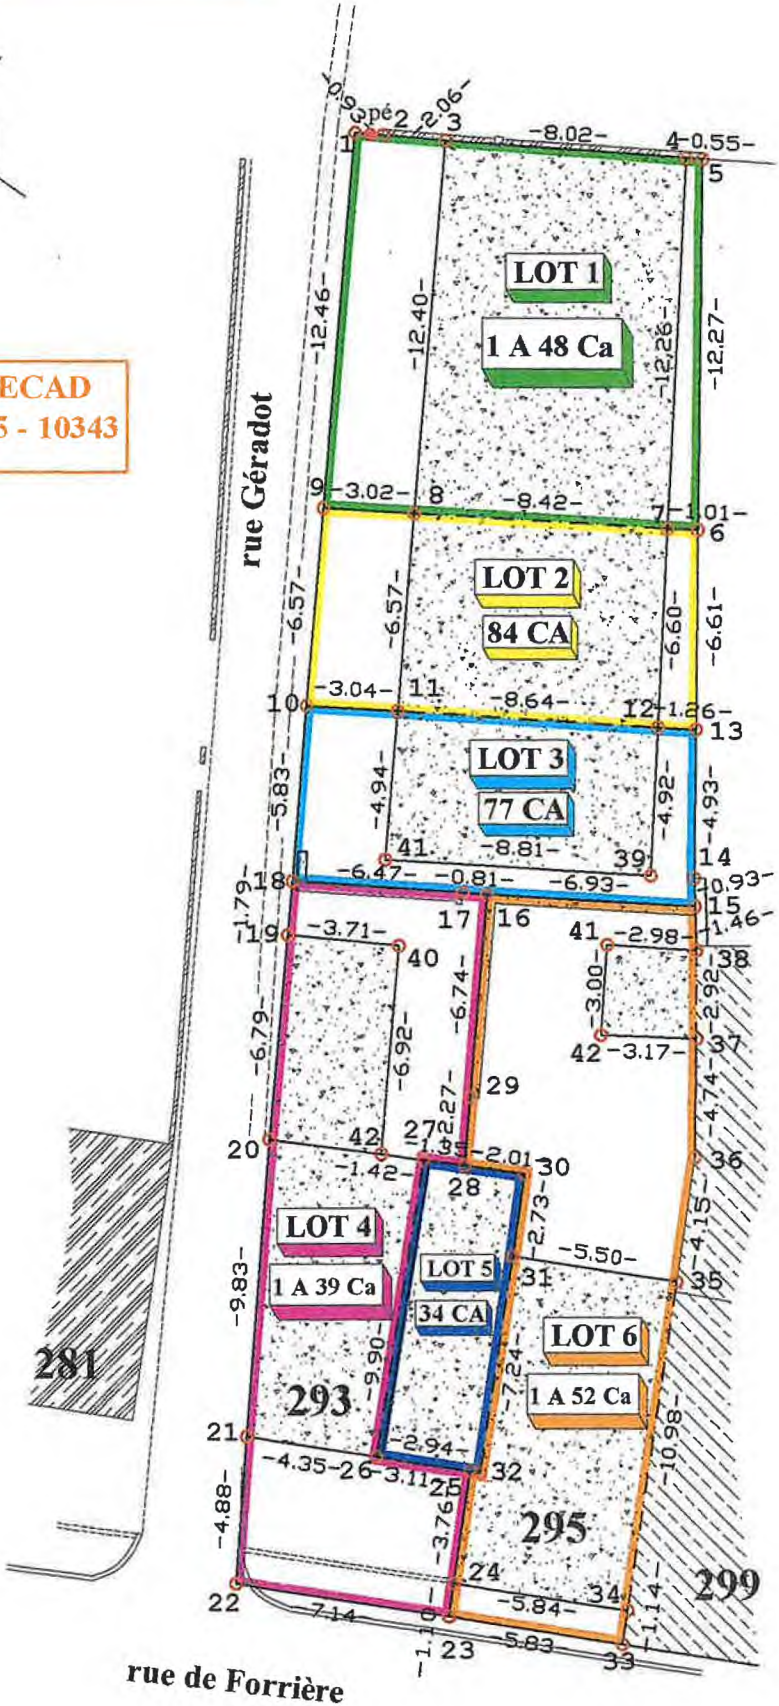


281

299


rue de Forrière

ACTE DE BASE SIMPLIFIE - LOT 5


REZ-DE-CHAUSSEE

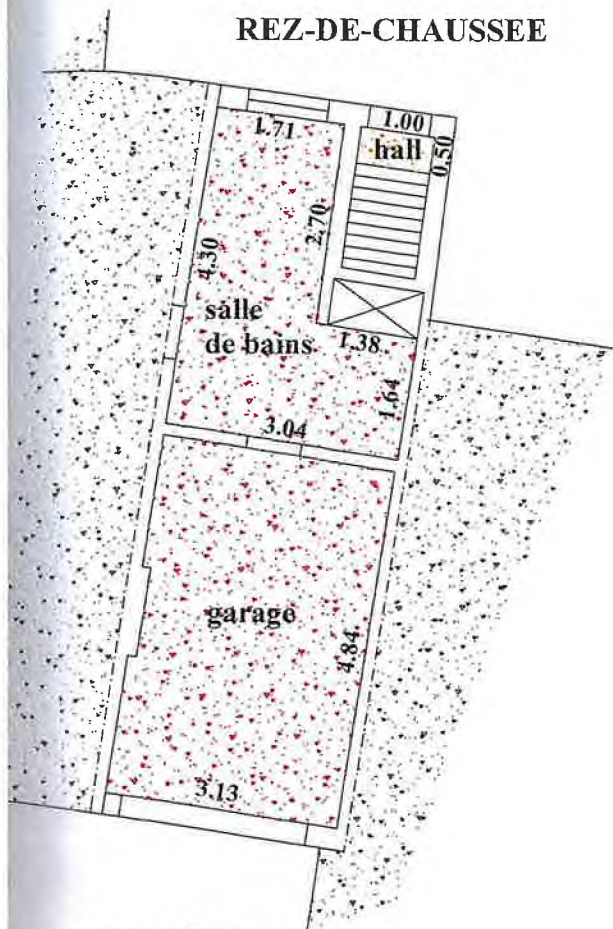

1er ETAGE

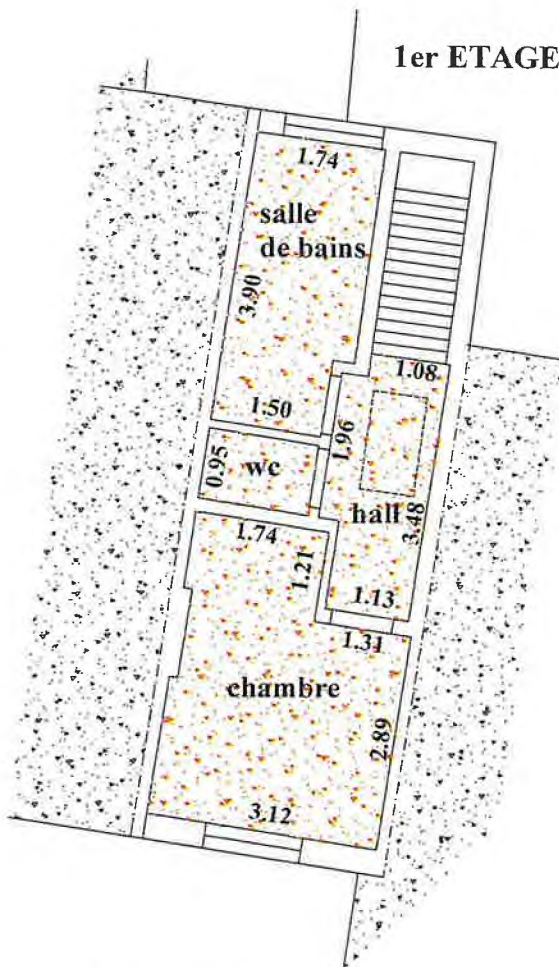

COMBLES

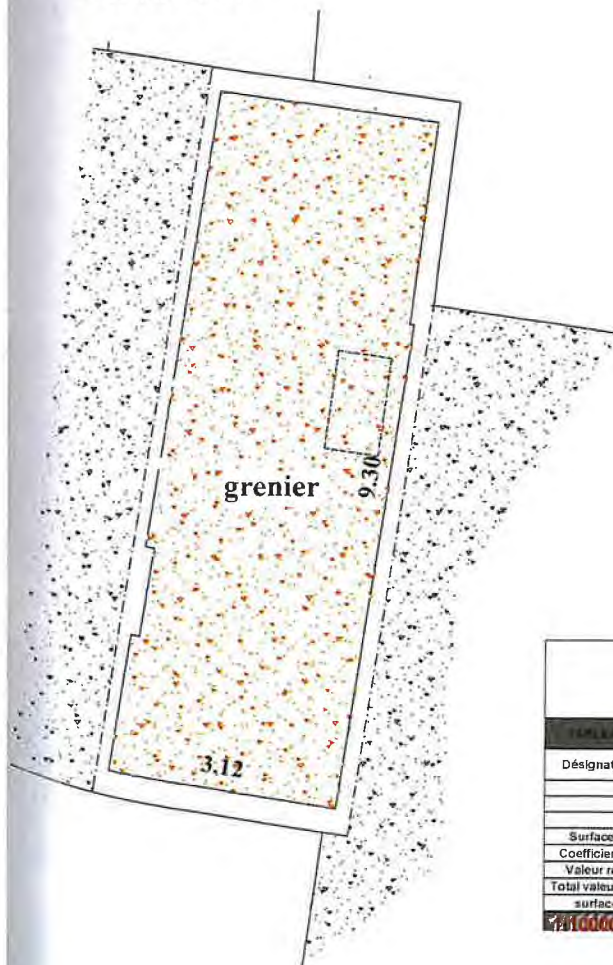

ACTE DE BASE SIMPLIFIE :

En complément du LOT 4,
le niveau REZ-DE-CHAUSSEE du LOT 5
composé d'un garage et d'une salle de bains
sera attribué au LOT 4. (en pointillé mauve)

En complément du LOT 6,
le niveau REZ-DE-CHAUSSEE du LOT 5
composé d'un hall
le niveau 1er ETAGE du LOT 5
composé d'un hall, d'une salle de bains, d'un wc
et d'une chambre
le niveau COMBLES
composé d'un grenier
le tout sera attribué au LOT 6. (en pointillé orange)

rue de Forrière, 293-295 - 6180 COUCELLES

Désignation des entités	LOT 5				
	rue de Forrière 293		rue de Forrière 295		
	rez-de-chaussée	garage	R-de-Chée	1er étage	combes
Surface plateau utile	9.80	15.00	0.50	24.67	28.25
Coefficient d'affectation	1.00	0.70	1.00	0.90	0.10
Valeur représentative	9.80	10.50	0.50	22.20	2.83
Total valeur représentative	20.30		25.53		
surface totale utile	24.80		53.42		
10000 par entité	4430		5570		
			10000		