

PLAN DE RECTIFICATION DE LIMITES


Parcelle située : CHARLEROI (Mont-sur-Marchienne.) rue de l'Eglise.

Cadastrée: Section A n° 370^{p7} (pie.)

Rectification du plan du 7_11_84 dressé par moi-même.

12 septembre 88
27 94 05
un sous
Deux cent vingt-cinq francs
(225)

SITUATION CADASTRALE.

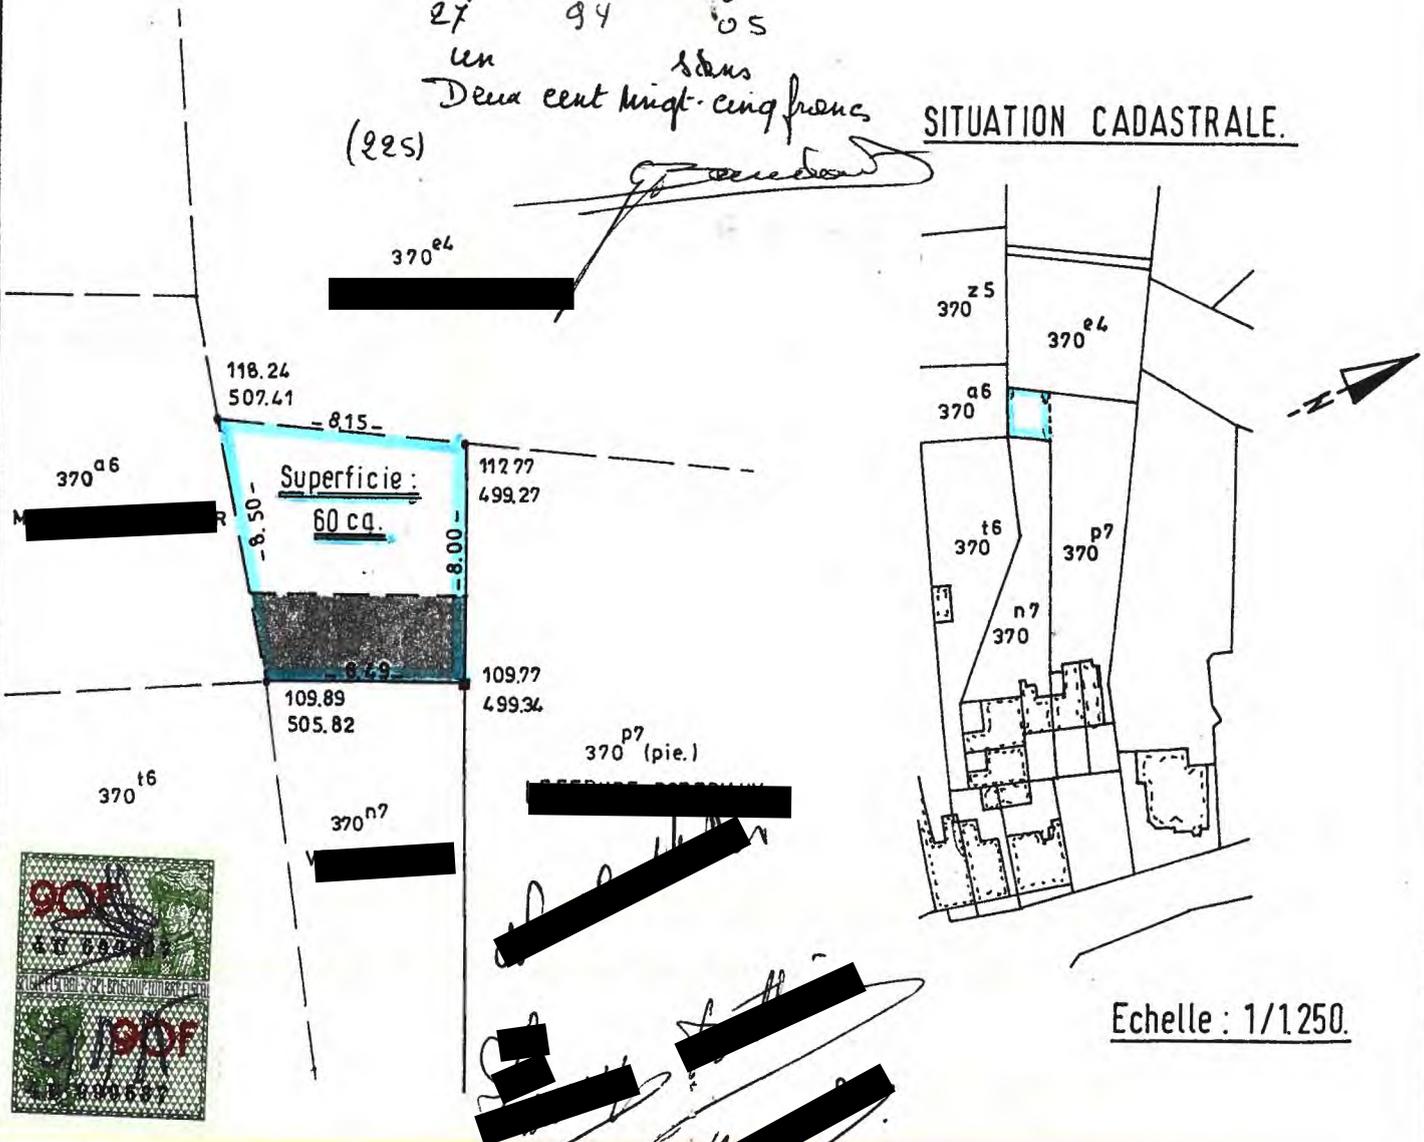

Echelle : 1/1250.

REMARQUES.

- Plan dressé d'après mesurage sur le terrain, plan du 07/11/1984 et plan cadastral.
- Sur le terrain la parcelle faisant l'objet du plan paraît grevée d'une servitude de passage figurée sous teinte grise au plan. Cette servitude de passage semble grever le bien faisant l'objet du mesurage au profit de la parcelle cadastrée au N° 370^{a6}.

[Redacted signature area]

Levé et dressé par P. Charlier géomètre expert immobilier.
 248 avenue Paul Pastur.
 6100 Mont-sur-Marchienne.
 Tél: 071/43_63_38.

baikia

DATE : 18_07_88

ECHELLE 1/250.

DOSSIER 23/84