

# PLAN DE VENTE D'UNE PARTIE DE PARCELLE CADASTRALE

SITUÉE À : CHARLEROI (Mont-sur-Marchienne.)

CADASTRÉE : Section A n° 370<sup>b5</sup> (pie.)

APPARTENANT à : [REDACTED]  
[REDACTED]  
[REDACTED]



COMMUNE de CHARLEROI le 03 décembre 1984 quatre  
03 décembre 1984 quatre-vingt-  
65 fol: 96 case: 13  
un renvoi: nul  
deux cent vingt-cinq francs  
(225-)

**SUPERFICIE : 03 a. 25 ca.** Pour la partie de parcelle cadastrée n° 370<sup>b5</sup> (pie.)

Levé d'après limites apparentes.

## Servitudes et clauses particulières.

La citerne notée A au plan est à l'usage commun du fond faisant l'objet du plan et de celui restant aux vendeurs.  
Entre les points B et C du plan, les ouvertures de la véranda sont situées à une distance non réglementaire. Cette situation pourra subsister par destination du père de famille. En cas de démolition de l'annexe les nouvelles ouvertures éventuelles devront se situer à la distance légale.

## Légende.

- Borne nouvelle.
- Borne ancienne.
- ~~~~~ Haie.
- ==== Mur
- ▨ Batiment.
- ▭ Annexe.
- ▧ Annexe légère.


[REDACTED SIGNATURE]

Levé et dressé par P. Charlier géomètre expert immobilier.  
248 avenue Paul Pastur.  
6100 Mont-sur-Marchienne.  
Tél: 071/43.63.38 et 36.73.26.

DATE : 07\_11\_84  
ECHELLE : 1/100.  
DOSSIER : 23/84


COORDONNEES LOCALES DES POINTS.

PTS.	X.	Y.	PTS.	X.	Y.
1	105.22	491.20	7	99.74	532.01
2	94.17	488.31	8	100.19	532.64
3	91.75	487.67	9	104.16	495.10
4	94.14	500.34	10	105.70	495.05
5	97.48	516.55	11	99.83	492.64
6	96.47	519.75	12	101.29	493.11

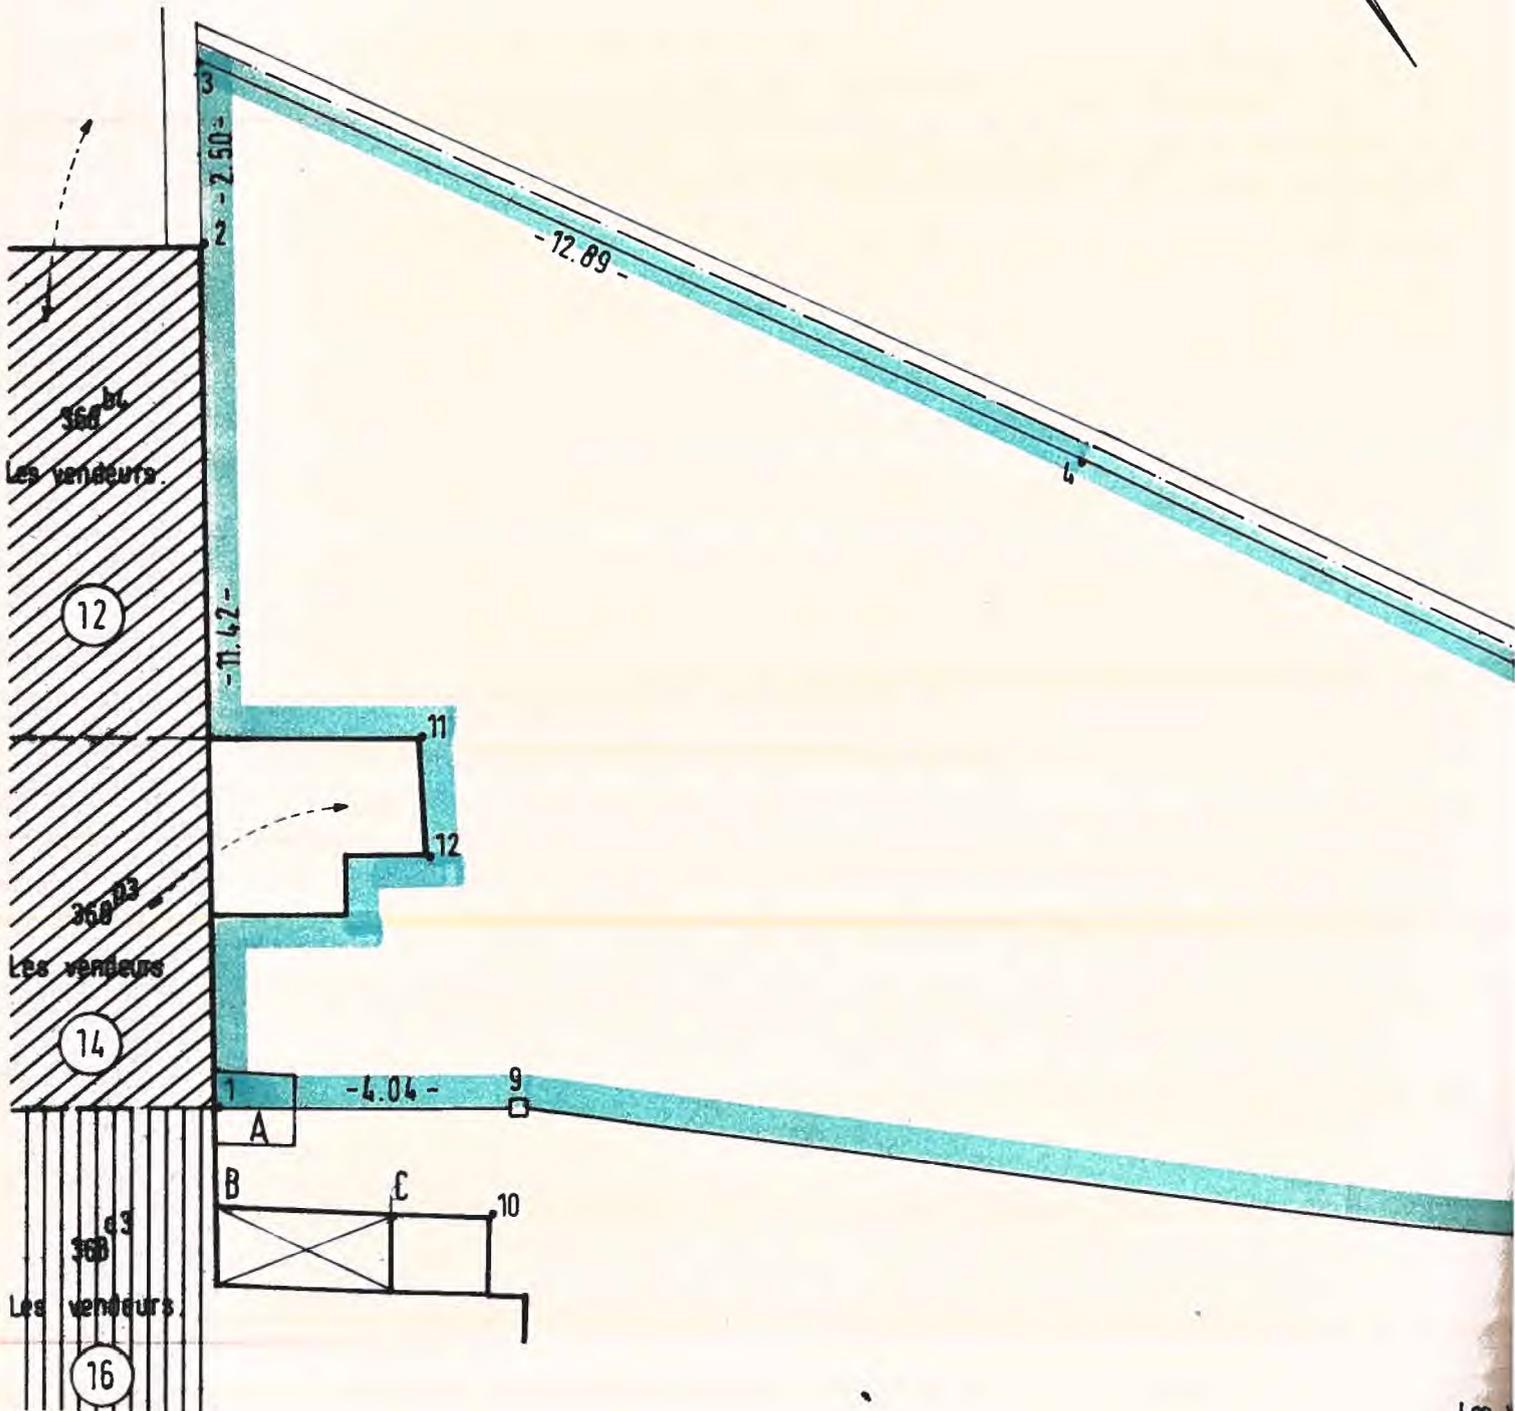

Les

# Situation cadastrale.

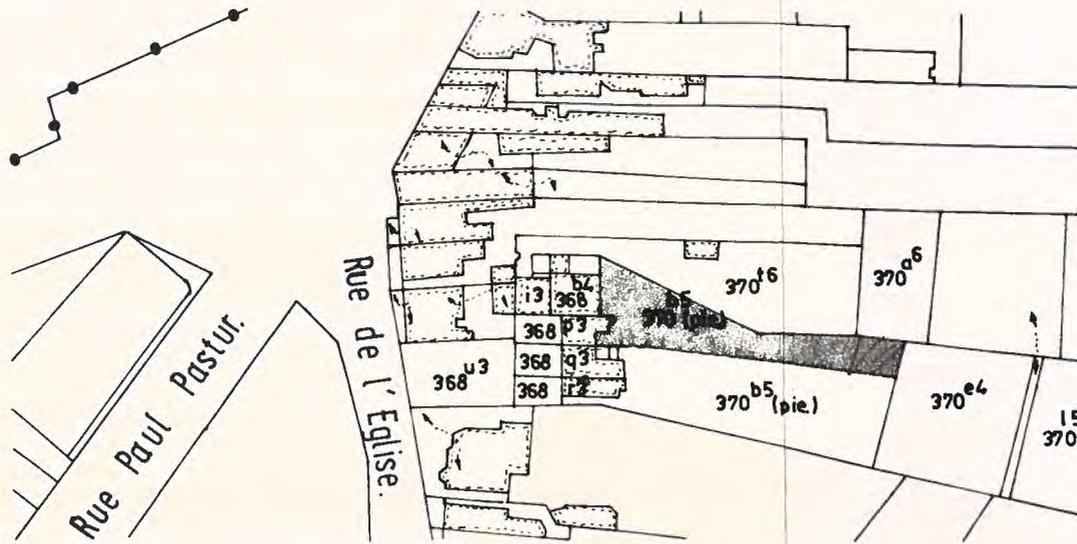

ECHELLE : 1/1.250.

