



Rez-de-chaussée

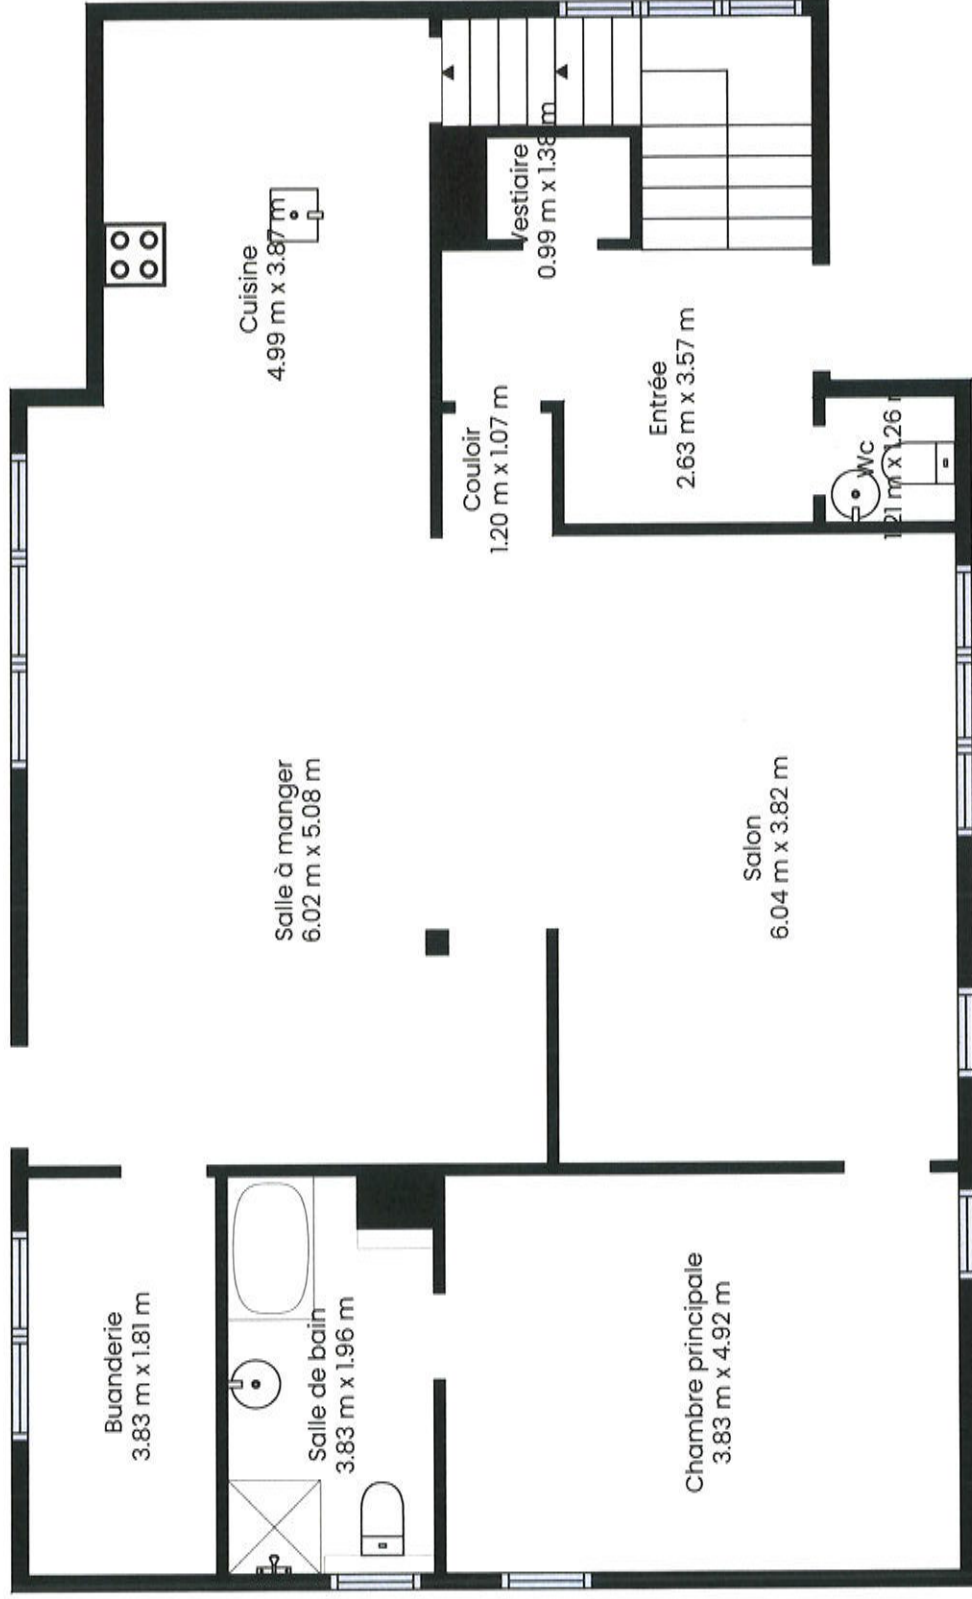

Ces informations sont données à titre indicatif et non contractuel

+1

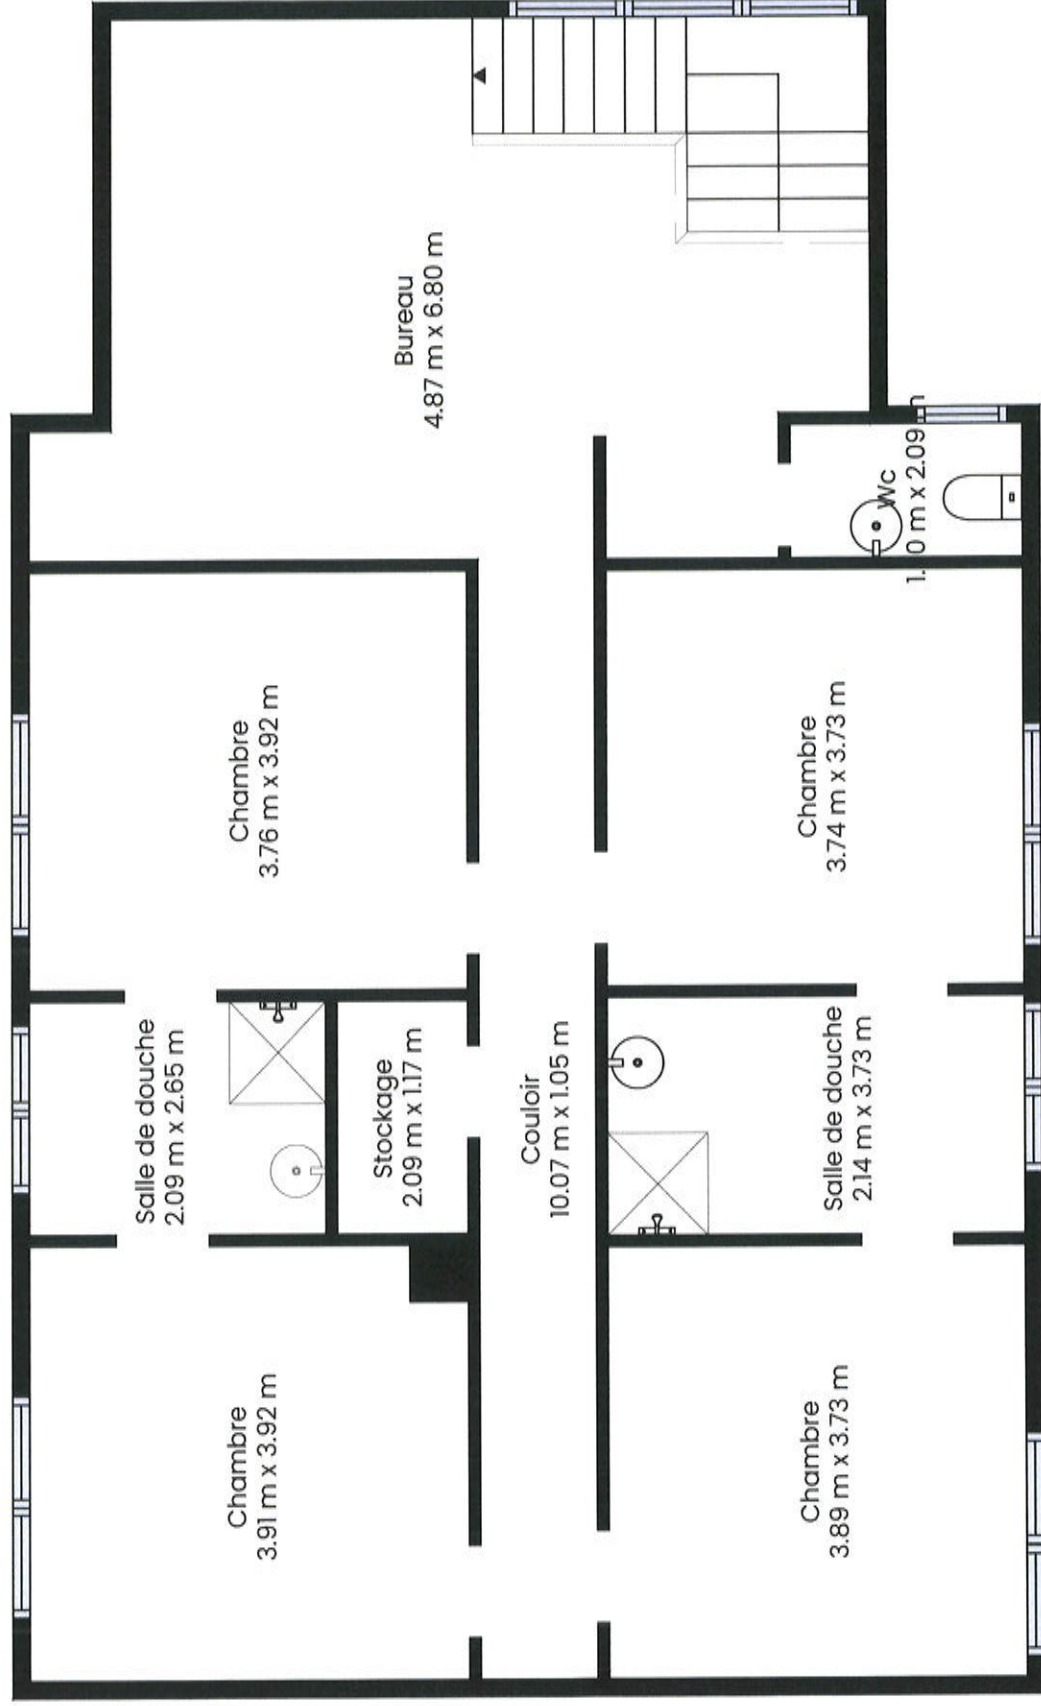

Ces informations sont données à titre indicatif et non contractuel