

PROVINCIE

ANTWERPEN

GEMEENTE

2330 MERKSPLAS

BOUWAANVRAAG

**9 eengezinswoningen**

LIGGING

Rozenlaan  
2275 - Gierle

KADASTRAAL  
REF. STEDEBOUW

3de afdeling, sectie D, delen van nr 2g

OPDRACHTGEVER

IMMO RDK nv  
MERKSPLASSESTEENWEG 18  
2310 RIJKEVORSEL

Tel. 03 340 29 10

ARCHITECT

Architectenbureau M.V.I. bvba  
Larenbroekstraat 35  
9450 Haaltert



GOEDKEURING

WIJZIGINGEN



VOOR AKKOORD

DE OPDRACHTGEVER

DE AANNEMER

Lot 1-3  
- Plannen  
- Fundering & Riolering  
- Inplanting - Omgevingsplan - Liggingsplan - Terreinprofiel

SCHAAL: 1 / 50

DATUM: 31.05.2012

plan nr. 02/06



Vondelweg - Gemeenteweg

woning met tuin  
2a2/deel  
Peeters, J.  
& Thys, M.  
Gierle


TERREINPROFIEL

woning met tuin  
2w  
Van Loon, F.  
& Willemsens, N.  
Gierle

woning met tuin  
2m  
Vogelezang, R.  
Uylenbroeck, I.  
Gierle

bestaande woning met tuin  
en aanhorigheden  
in stand te houden  
2g/deel  
2z

woning met tuin  
1a6 + 1b6  
gemeente Lille  
TMH, Wurnhout

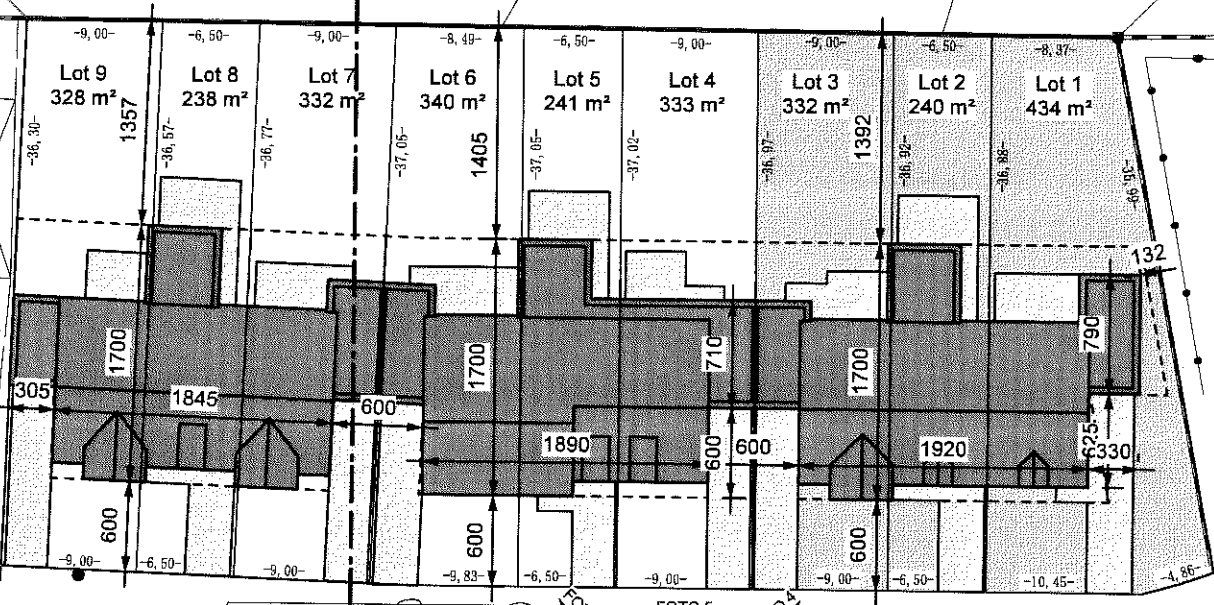

36

Rozenlaan - gemeenteweg  
berijdbare breedte = 6,1 m - asfaltverharding

Pleintje

woningen

INPLANTING 1/500

Geen erfdienstbaarheden op het terrein geldend  
Alle nutsvoorzieningen zijn ondergronds aanwezig  
De op het terrein aanwezige bomen worden gerooid door de verkavelaar.

FOTO 2

LEGENDE INPLANTING

tv □ tv-distributie