

Gemeente LILLE "Gierle"

3e afdeling

sectie D

nrs. 18/s/deel en 22/n/deel



Lot 37 maakt deel uit van een verkaveling goedgekeurd door het College van Burgemeester en Schepenen van de gemeente Lille, in zitting van 3 juni 2010. Ref. nr. gemeente: 73/09. (Gelegen binnen BPA "Gierle Dorpskom" d.d. 8 februari 2007)

Legende lijntypes/symbolen

	GRENSLIJN		DEKSEL RIOLERING
	WEGRAND		VERLICHTINGSPAAL
	GEBOUW		KAST RADIO/TV
	BOUWZONE		ELEKTRICITEITSKAST
	DEKSEL HUISAANSLUITING DWA		DEKSEL BRANDKRAAN
	DEKSEL HUISAANSLUITING RWA		VERKEERSBORD
	GRENSPAAL		MONOLIET
	KOLK		


	Zone voor hoofdgebouw/garage
	Voortuinstrook
	Zone voor tuinen

Coördinatentabel grenspunten (Lambert-72 stelsel)

NR	X	Y	
1	184696,55	217089,44	niet gematerialiseerd
2	184705,22	217092,25	niet gematerialiseerd
3	184716,20	217088,19	niet gematerialiseerd
4	184709,83	217070,95	niet gematerialiseerd
5	184707,16	217063,70	niet gematerialiseerd
6	184698,81	217065,56	niet gematerialiseerd
7	184701,53	217074,07	bestaande grenspaal

Geraadpleegde plannen/motivatie bestaande grenslijnen:

- Grenslijn [1-2-3]: volgens plan grondafstand opgemaakt door landmeter Koen Wouters d.d. 4 juni 2012.
- Grenslijn [6-7]: volgens opmetingsplan opgemaakt door landmeter Koen Wouters d.d. 11 augustus 2000.
- Nieuwe grenslijnen [1-7] en [3-5-6]

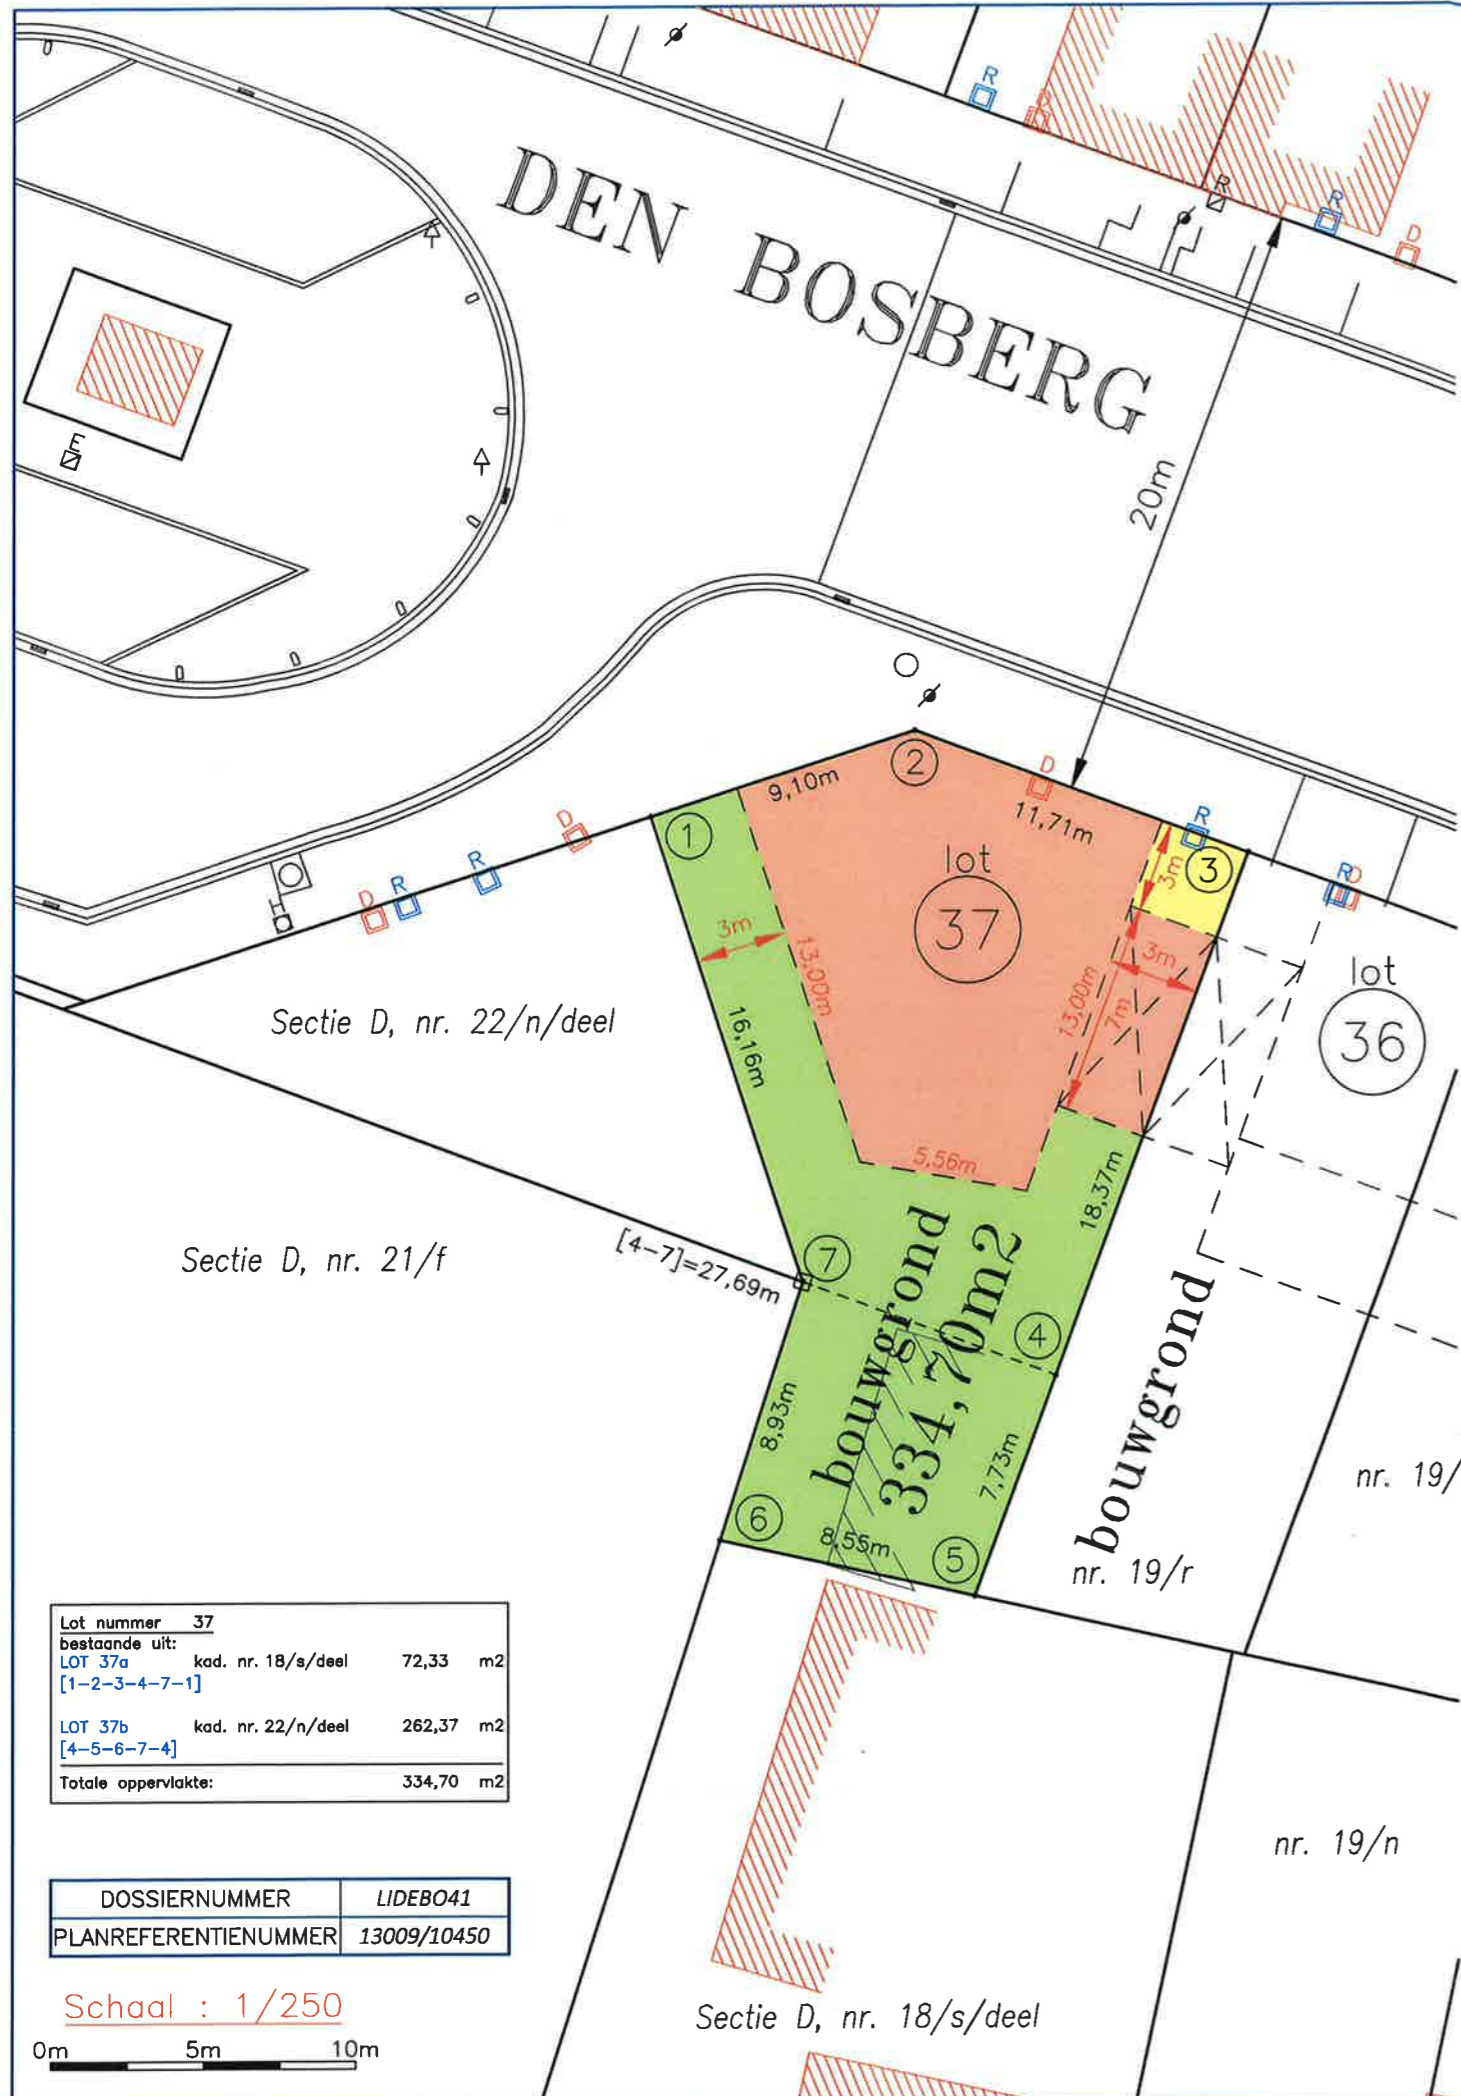

Lot nummer	37
bestaande uit:	
LOT 37a	kad. nr. 18/s/deel 72,33 m2
[1-2-3-4-7-1]	
LOT 37b	kad. nr. 22/n/deel 262,37 m2
[4-5-6-7-4]	
Totale oppervlakte:	334,70 m2

DOSSIERNUMMER	LIDEBO41
PLANREFERENTIENUMMER	13009/10450

Schaal : 1/250



**Koen Wouters
LANDMETERS**

Opgemeten en in plan gebracht door ondergetekende beëdigde Landmeters - Experts, handelend voor Koen Wouters LANDMETERS bv

Lille, 3 mei 2024.

Kurt Marckx

Digitaal ondertekend door Kurt Marckx
Reden: Ik bevestig de nauwkeurigheid en integriteit van dit document.

Koen Wouters (LAN 040327)
 Kurt Marckx (LAN 040781)
 Philip Van den Broeck (LAN 211903)

Poederleese weg 22 - 2275 Lille
bijkantoor: Lage Vosbergstraat 58b - 2840 Rumst

014/88.28.45 info@landmeterwouters.be

Koen 0477/925.920 koen@landmeterwouters.be
Kurt 0477/346.393 kurt@landmeterwouters.be
Philip 0489/919.023 philip@landmeterwouters.be

www.landmeterwouters.be